
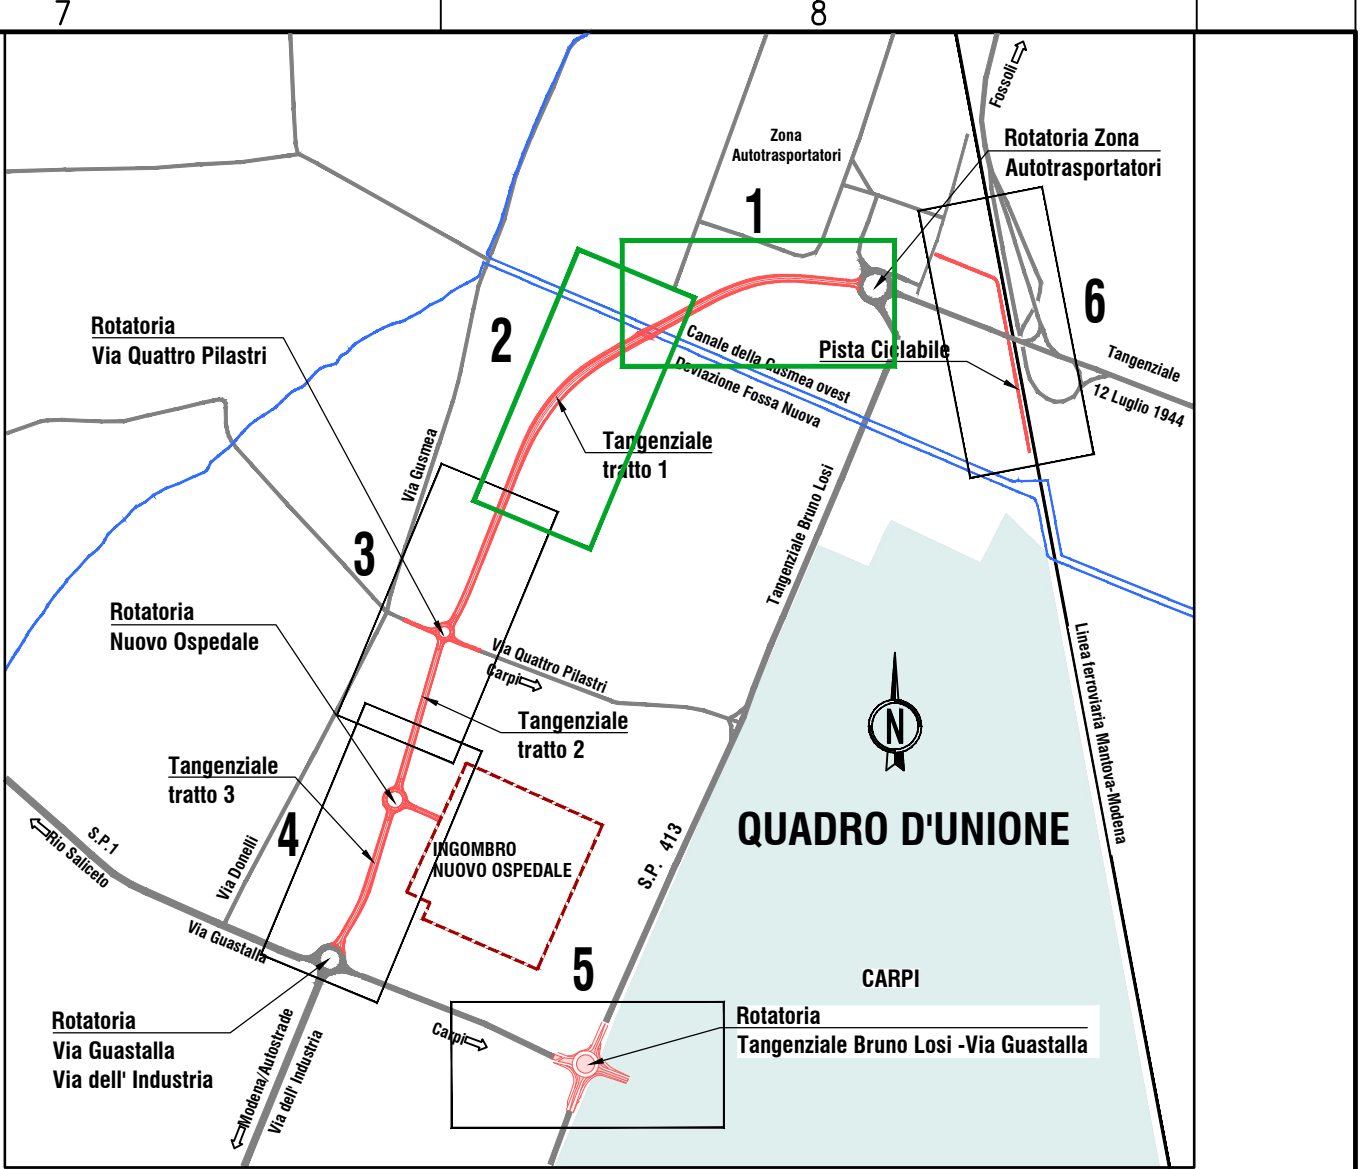
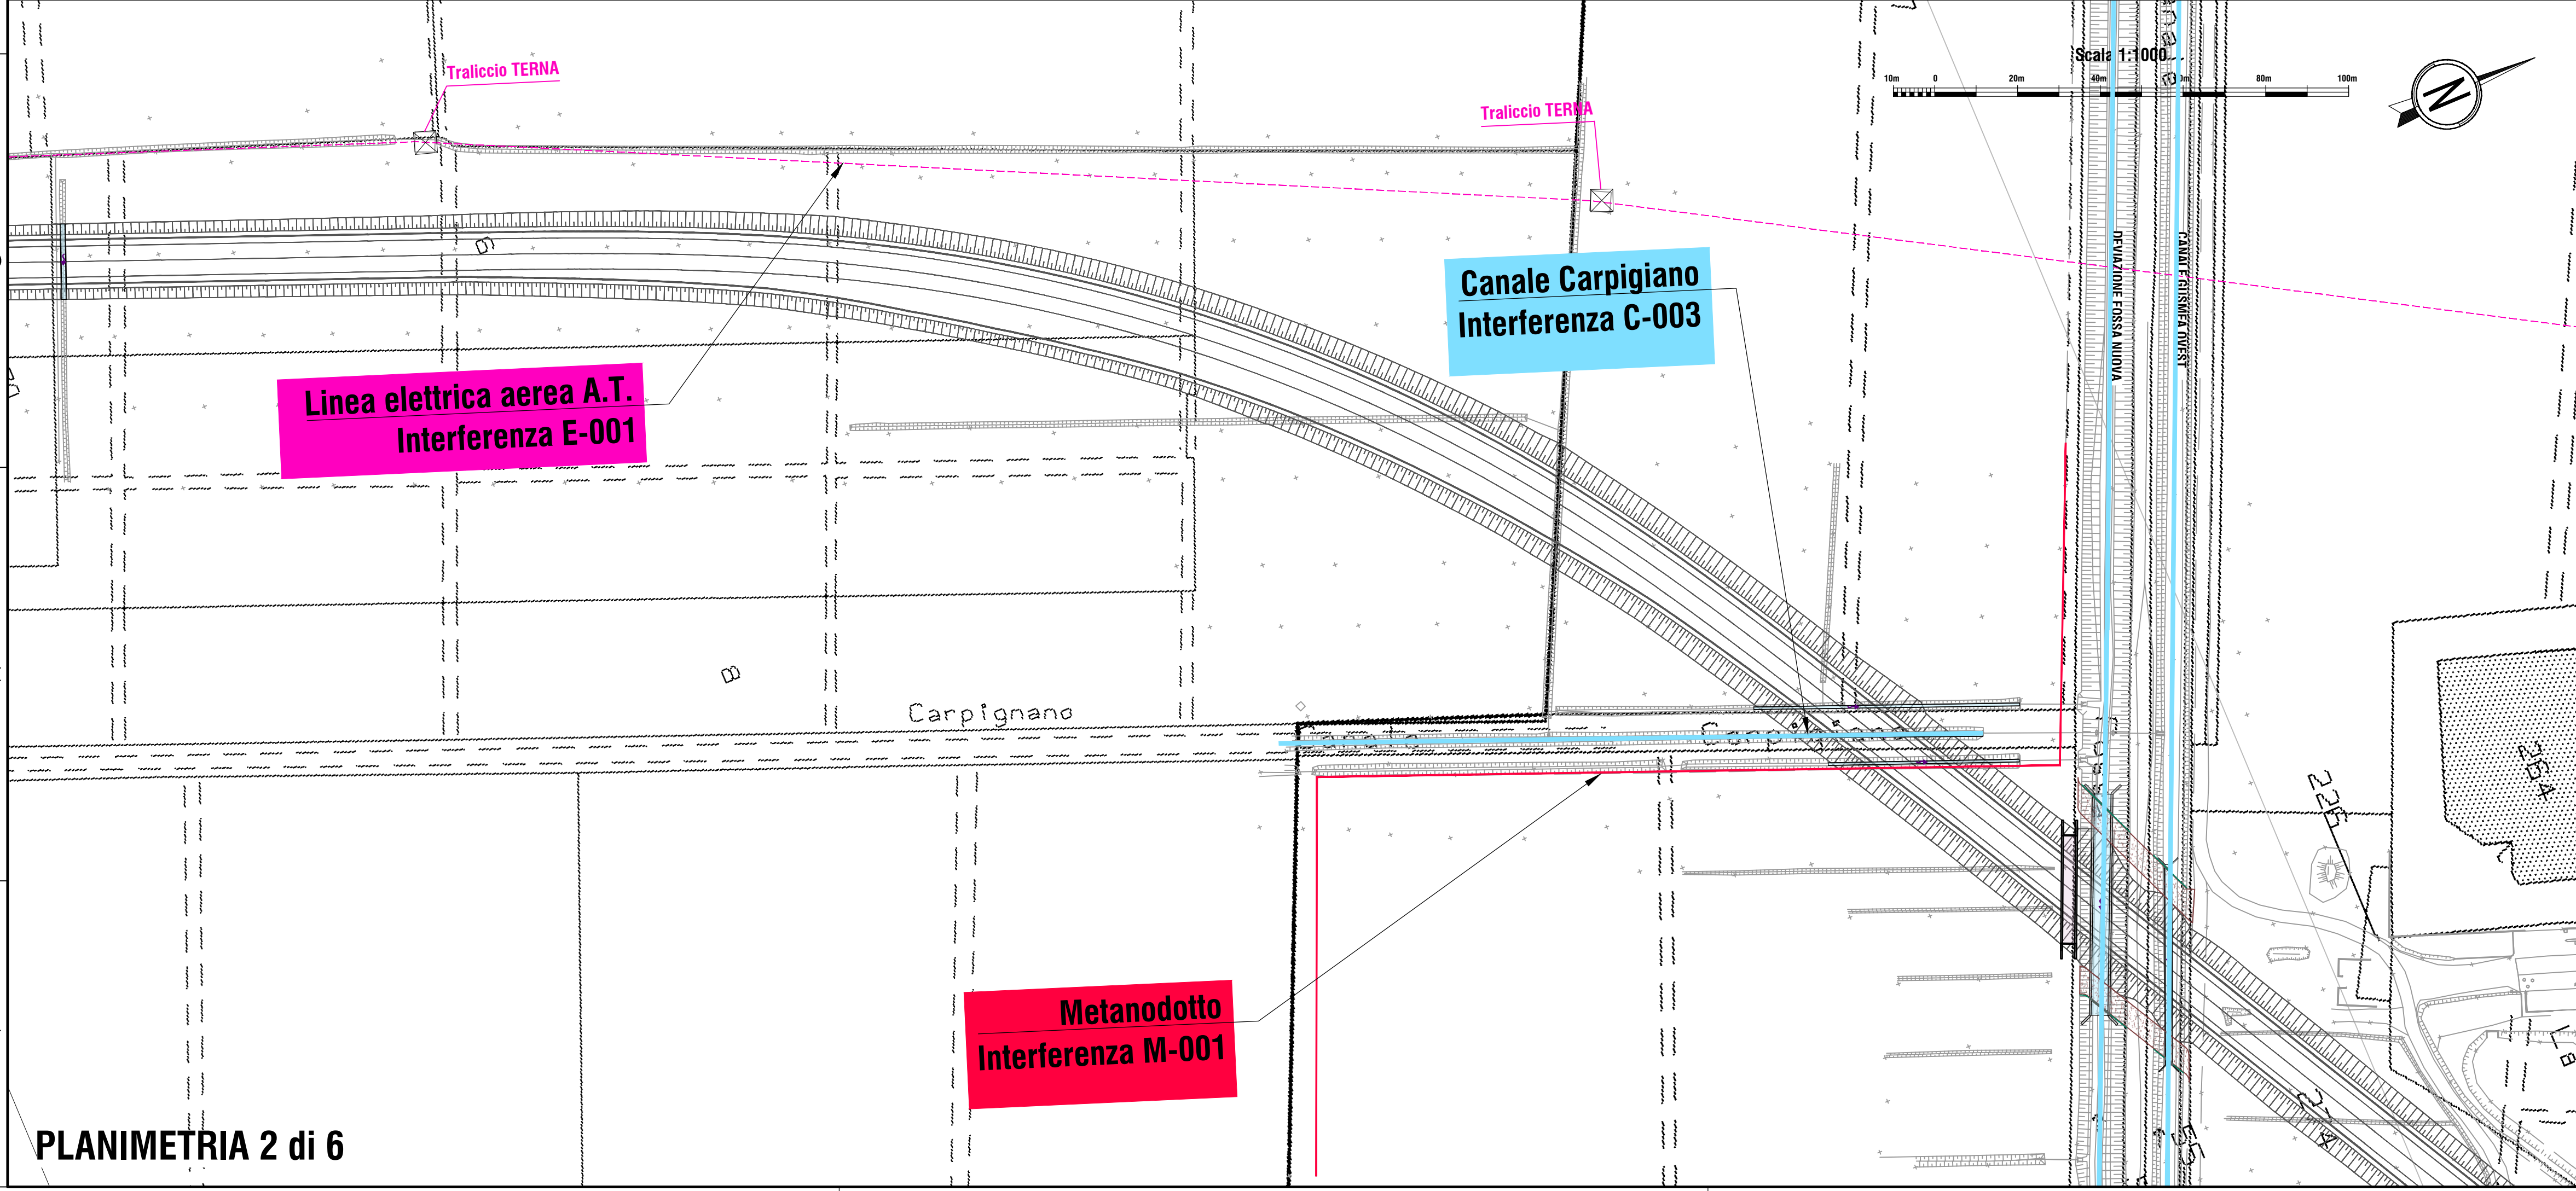


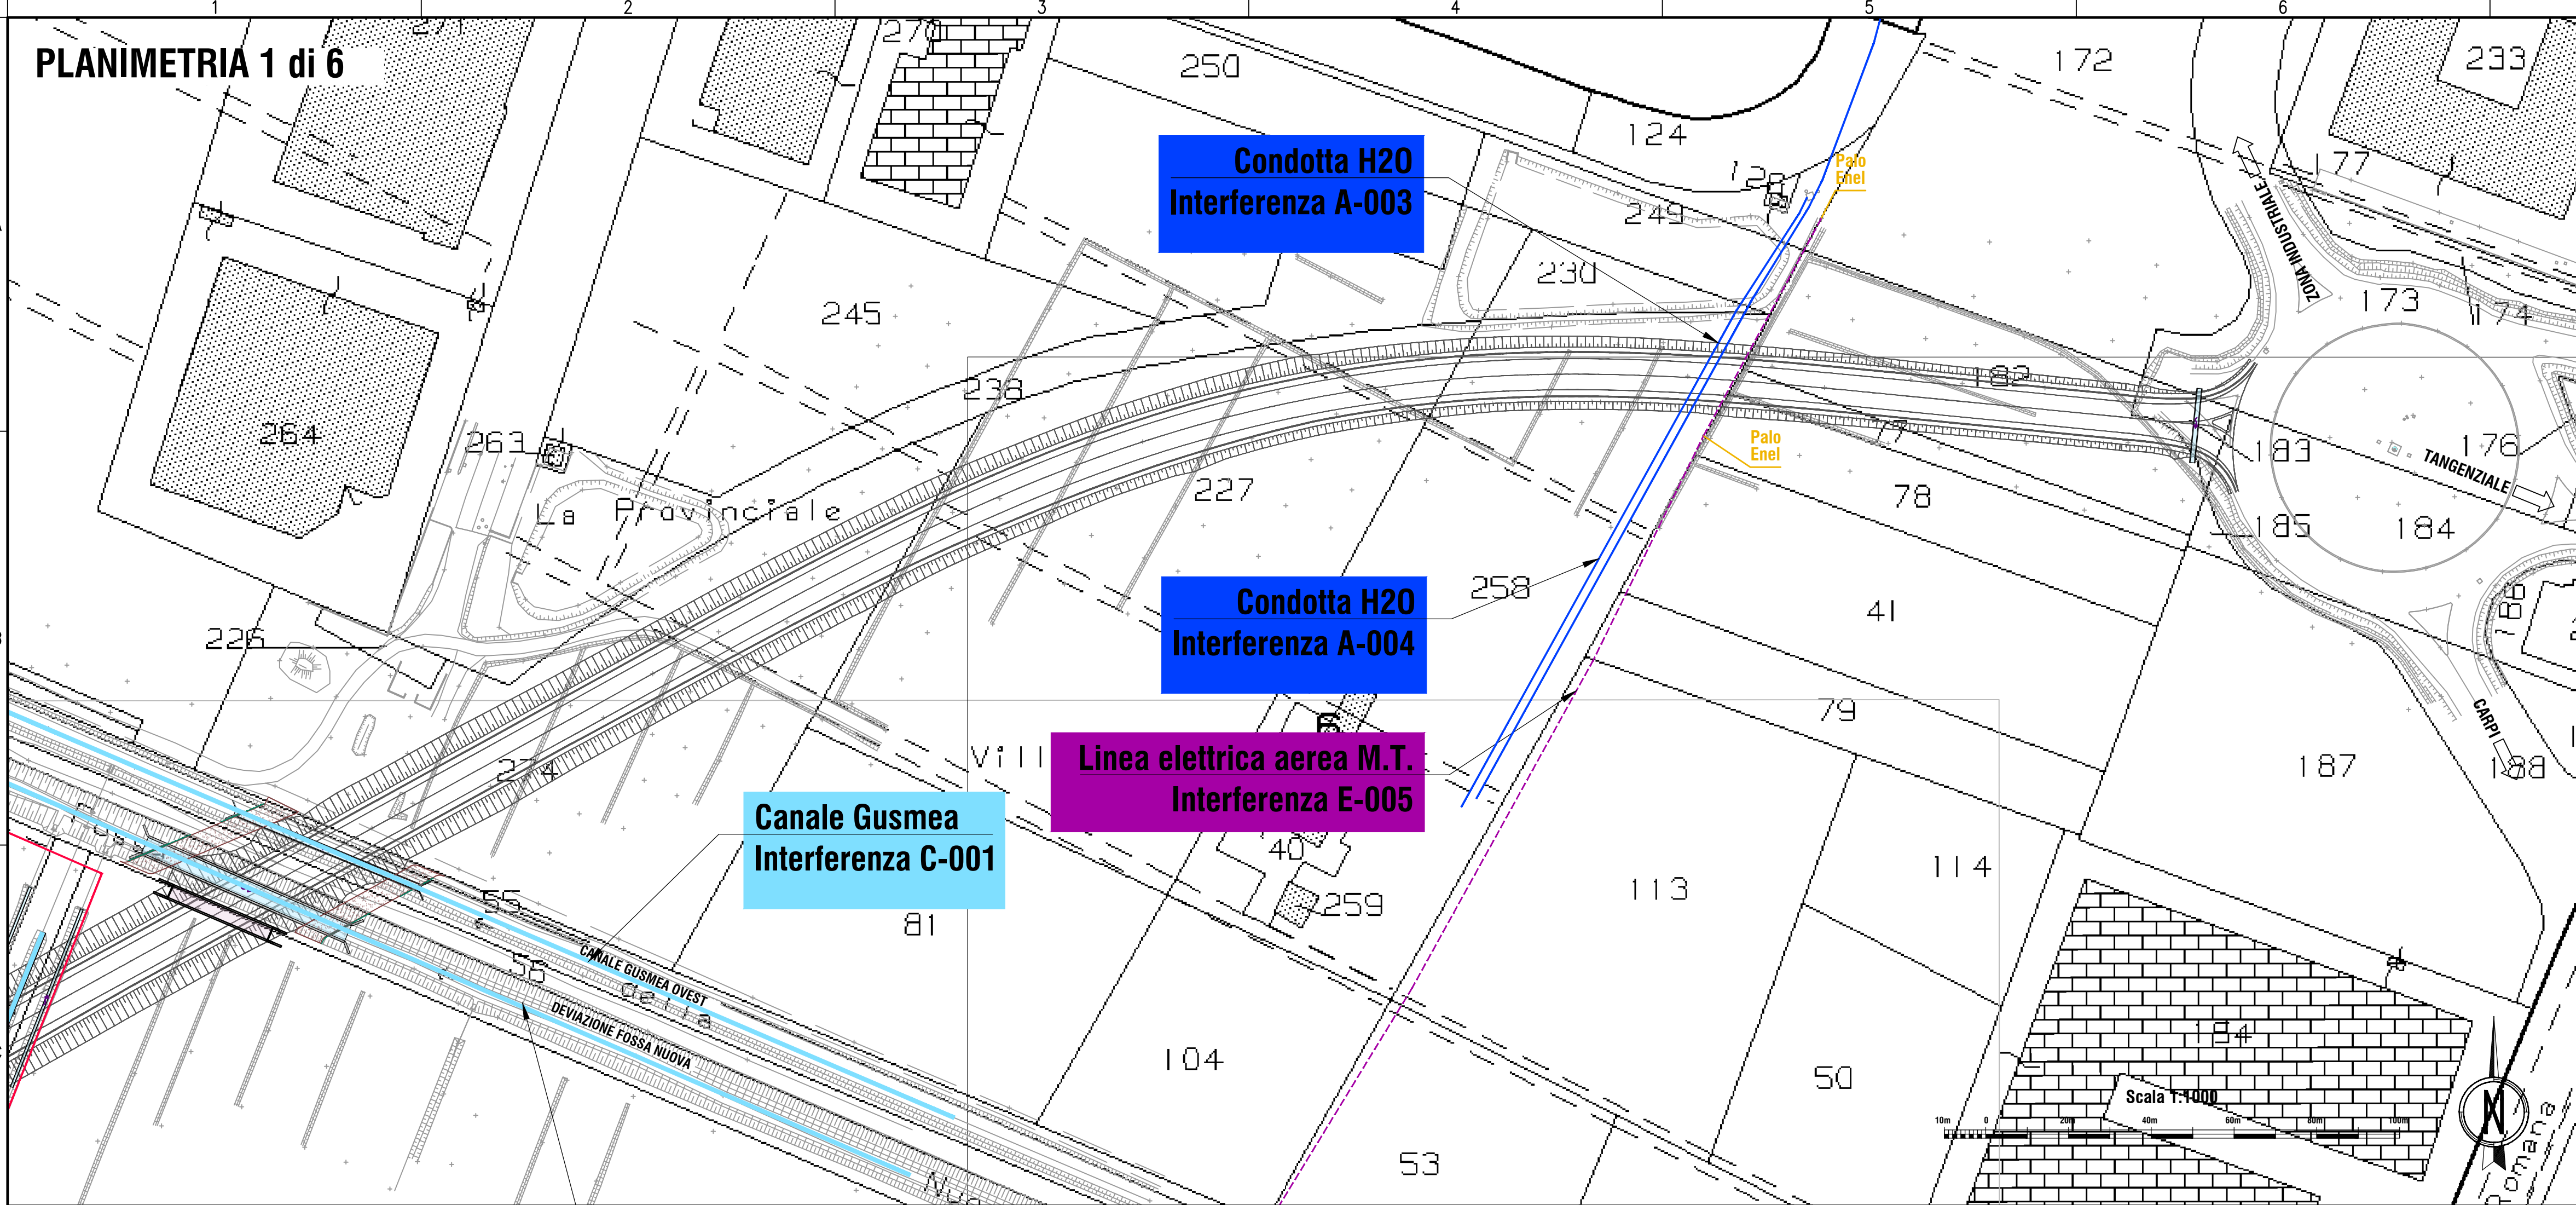

LEGENDA

LINEE AEREE

- LINEA ENEL M.T.
- LINEA ENEL B.T.
- LINEA A.T. (TERNA)
- LINEA TELECOM
- IMPIANTO ILLUMINAZIONE PUBBLICA

LINEE INTERRATE

- RETI IDRICHE (IRETI)
- FOGNATURA ACQUE MISTE (IRETI)
- FOGNATURA ACQUE NERE (IRETI)
- GAS (IRETI)
- LINEA TELECOM

LINEE SUPERFICIALI

- CANALI E FOSSI IRRIGUI PRINCIPALI

TANGENZIALE NORD-OVEST- BRETELLA DI FOSSOLI
TRA VIA GUASTALLA E SP413 ROMANA NORD

CITTÀ DI CARPI

Città di Carpi

CITTÀ DI CARPI - Settore A/3 Lavori Pubblici Infrastrutture Patrimonio
Servizio Progettazione, Direzione Lavori e Manutenzione Infrastrutture - Unità Operativa Nuove Opere Infrastrutturali
IL RESPONSABILE UNICO DEL PROCEDIMENTO: Ing. Antonio MORINI
ATTIVITÀ DI SUPPORTO AL RUP: Ing. Calogero FILIPPELLO

PROGETTAZIONE:

RESPONSABILE INTEGRAZIONE PRESTAZIONI SPECIALISTICHE: Ing. Marcello Marcone

OPERE A VERDE, ASPETTI PAESAGGISTICI E URBANISTICI: Arch. Maria Cristina Fregni

PROGETTAZIONE OPERE STRADALI: Ing. Alessio Gori

PROGETTAZIONE OPERE IDRAULICHE: Ing. Alessandro Cecchetti

PROGETTAZIONE OPERE STRUTTURALI: Ing. Luciano Viscanti

GEOLOGIA: Dott. Pietro Accolti GI

CANTIERIZZAZIONE E FASI ESPROPRI ED INTERFERENZE: Ing. Stefano Simonini

PROGETTAZIONE IMPIANTI ELETTRICI: Arch. Francesco Frassinetti

COORD. SICUREZZA IN PROGETTAZIONE: Geom. Stefano Caccianiga

TEAM DI PROGETTO: Ing. Alessandro Nesi, Ing. Stefano Tronconi, Ing. Lorenzo Faeti, Arch. Daniela Corani, Ing. Mattia De Caro, Ing. Giulio Melosi, Ing. Simone Passerini

ELABORATO

INTERFERENZE CON I SOTTOSERVIZI

Planimetria censimento interferenze
Tavola 1 di 3

Catella	File name	Prot.	Scala	Formato
8	BRINB001-03_10_5016	5016	1:1000	A1

PARTE D'OPERA	DISCIPLINA	DOC. E PROG.	FASE	REV.
BR	IN	B001	1	0

REV.	DESCRIZIONE	MAG 2021	M. De Caro	A. Cecchetti	M. Marcone
0	EMERSIONE				

Il presente progetto è il frutto del lavoro dei professionisti associati in Politecnica. A termini di legge tutti i diritti sono riservati.
E' vietata la riproduzione in qualsiasi forma senza autorizzazione di POLITECNICA Soc. Coop.