




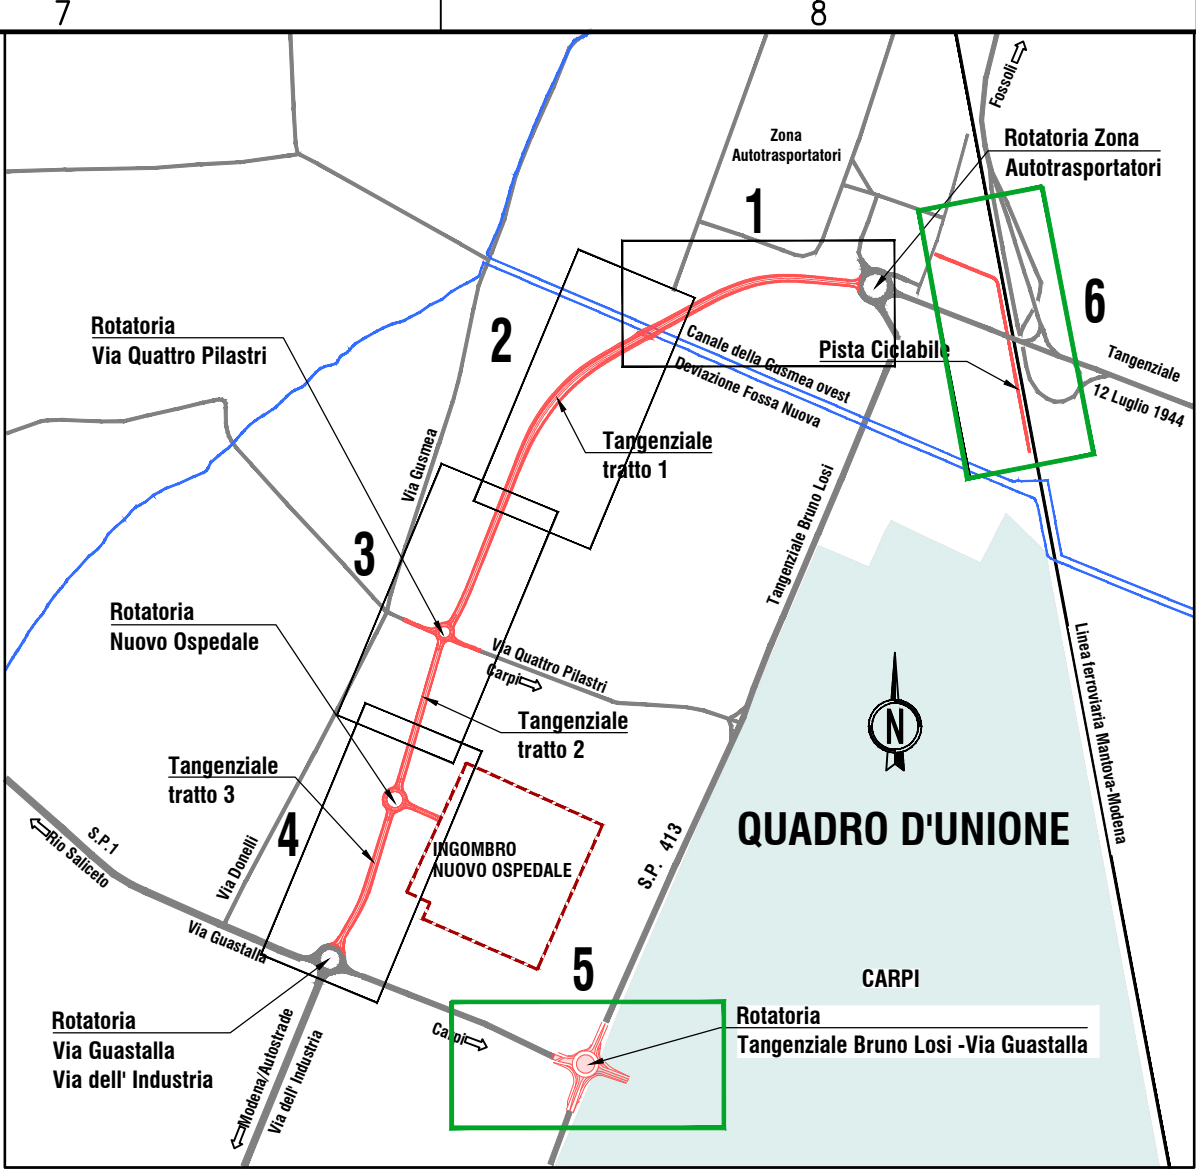

LEGENDA	
LINEE AEREE	----- LINEA ENEL M.T.
	----- LINEA ENEL B.T.
	----- LINEA A.T. (TERNA)
	----- LINEA TELECOM
	----- IMPIANTO ILLUMINAZIONE PUBBLICA
LINEE INTERRATE	----- RETI IDRICHE (IRETI)
	----- FOGNATURA ACQUE MISTE (IRETI)
	----- FOGNATURA ACQUE NERE (IRETI)
	----- GAS (IRETI)
	----- LINEA TELECOM
LINEE SUPERFICIALI	----- CANALI E FOSSI IRRIGUI PRINCIPALI

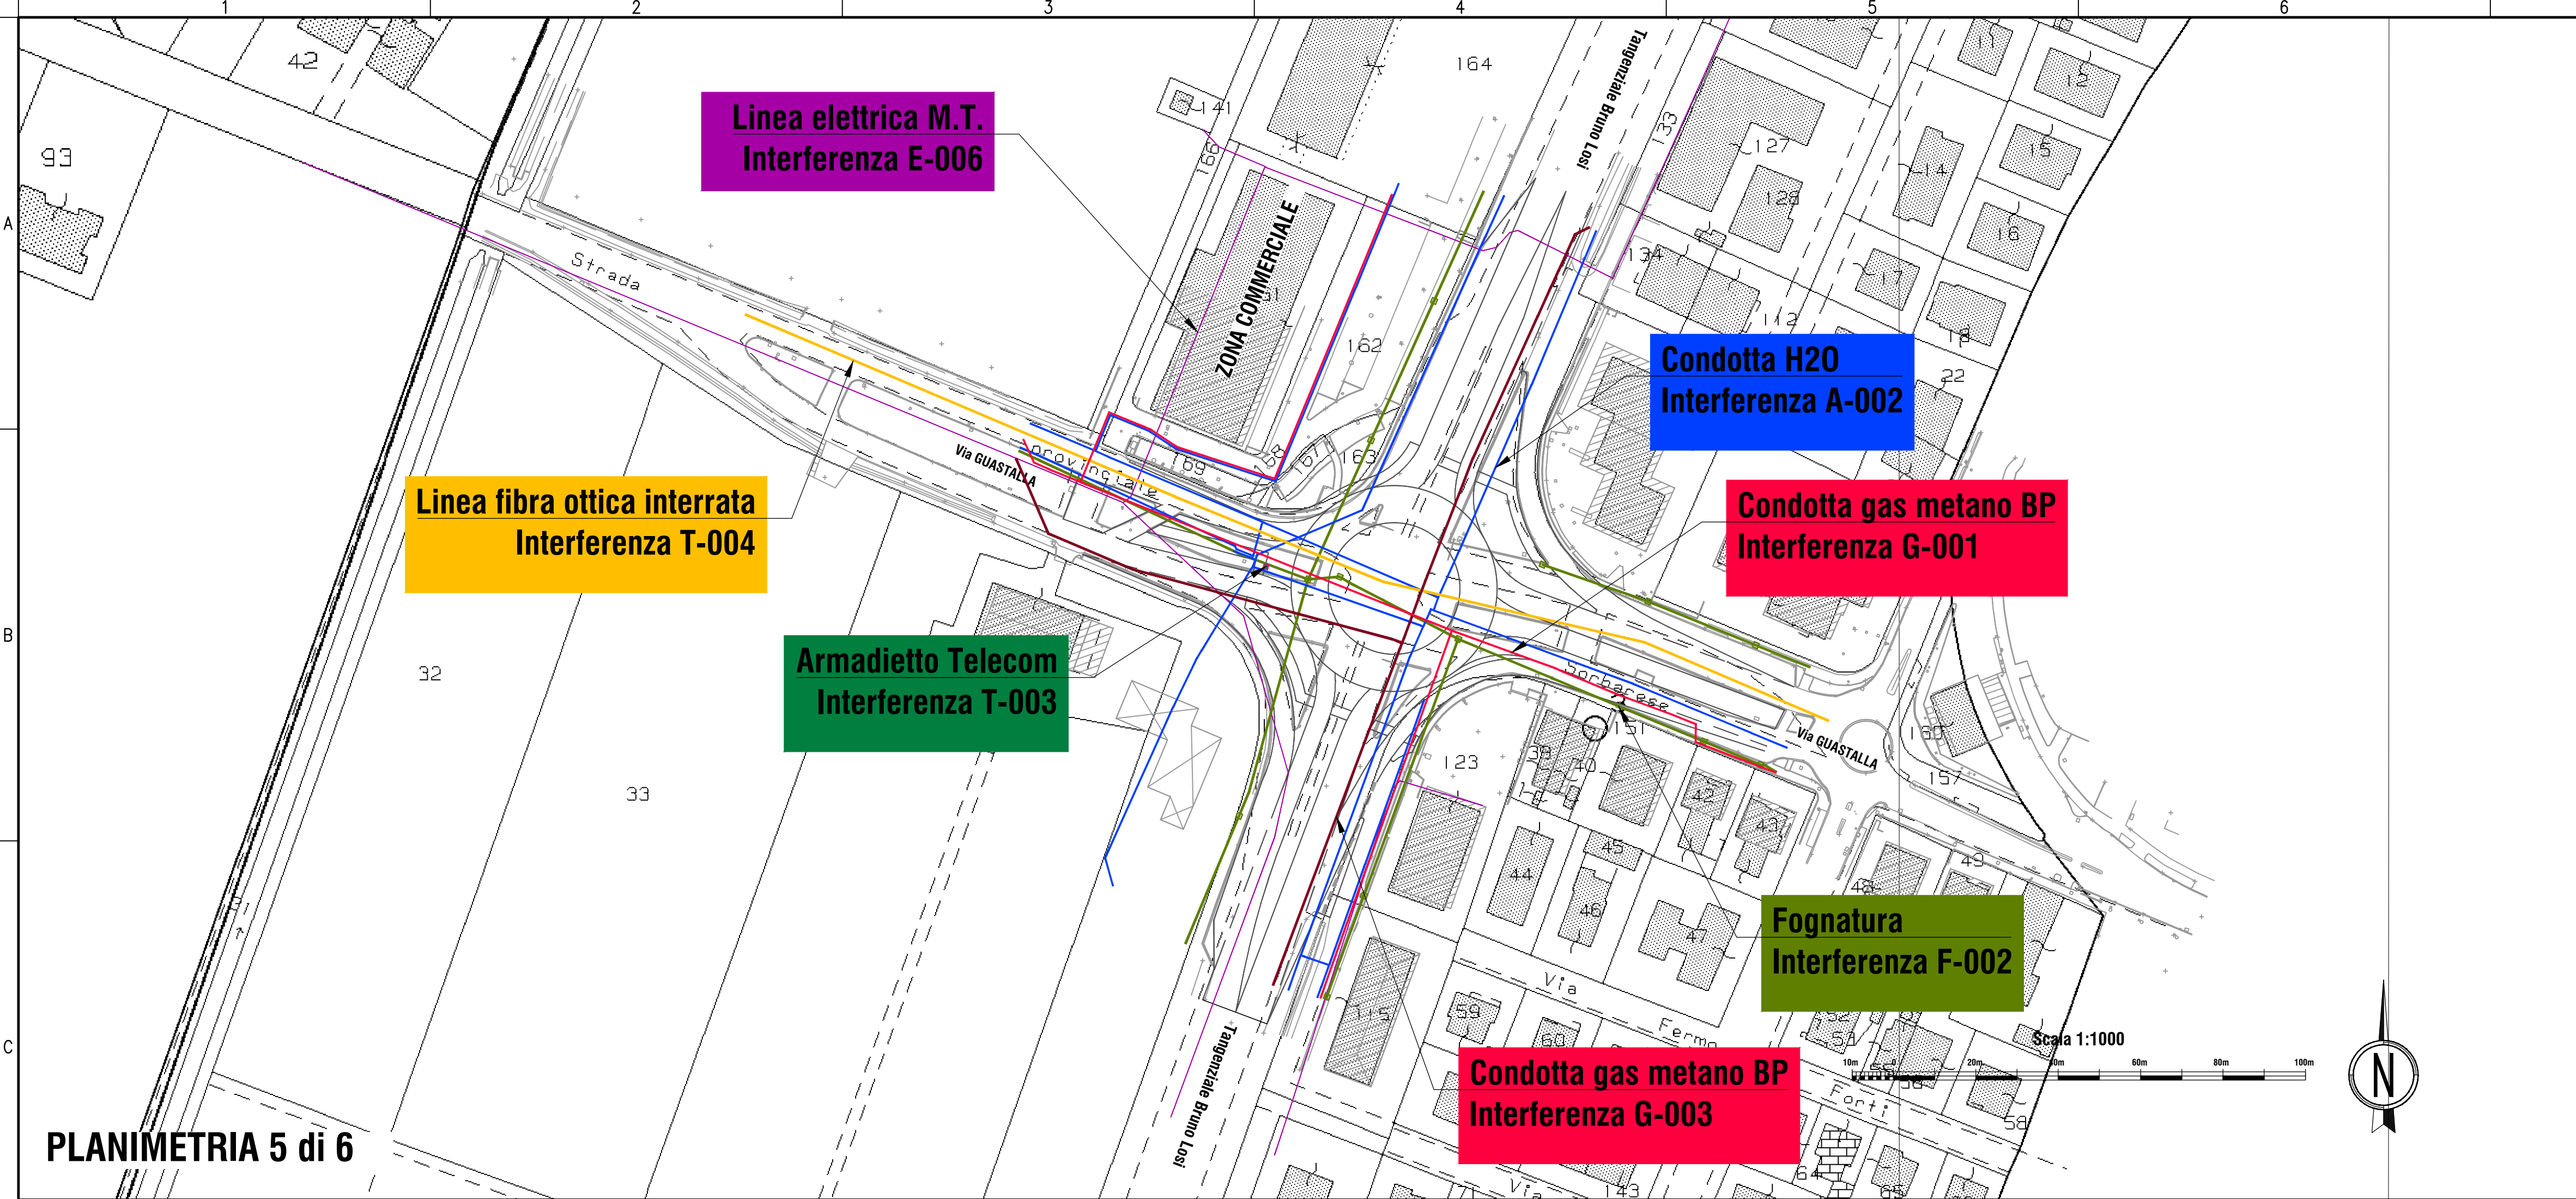

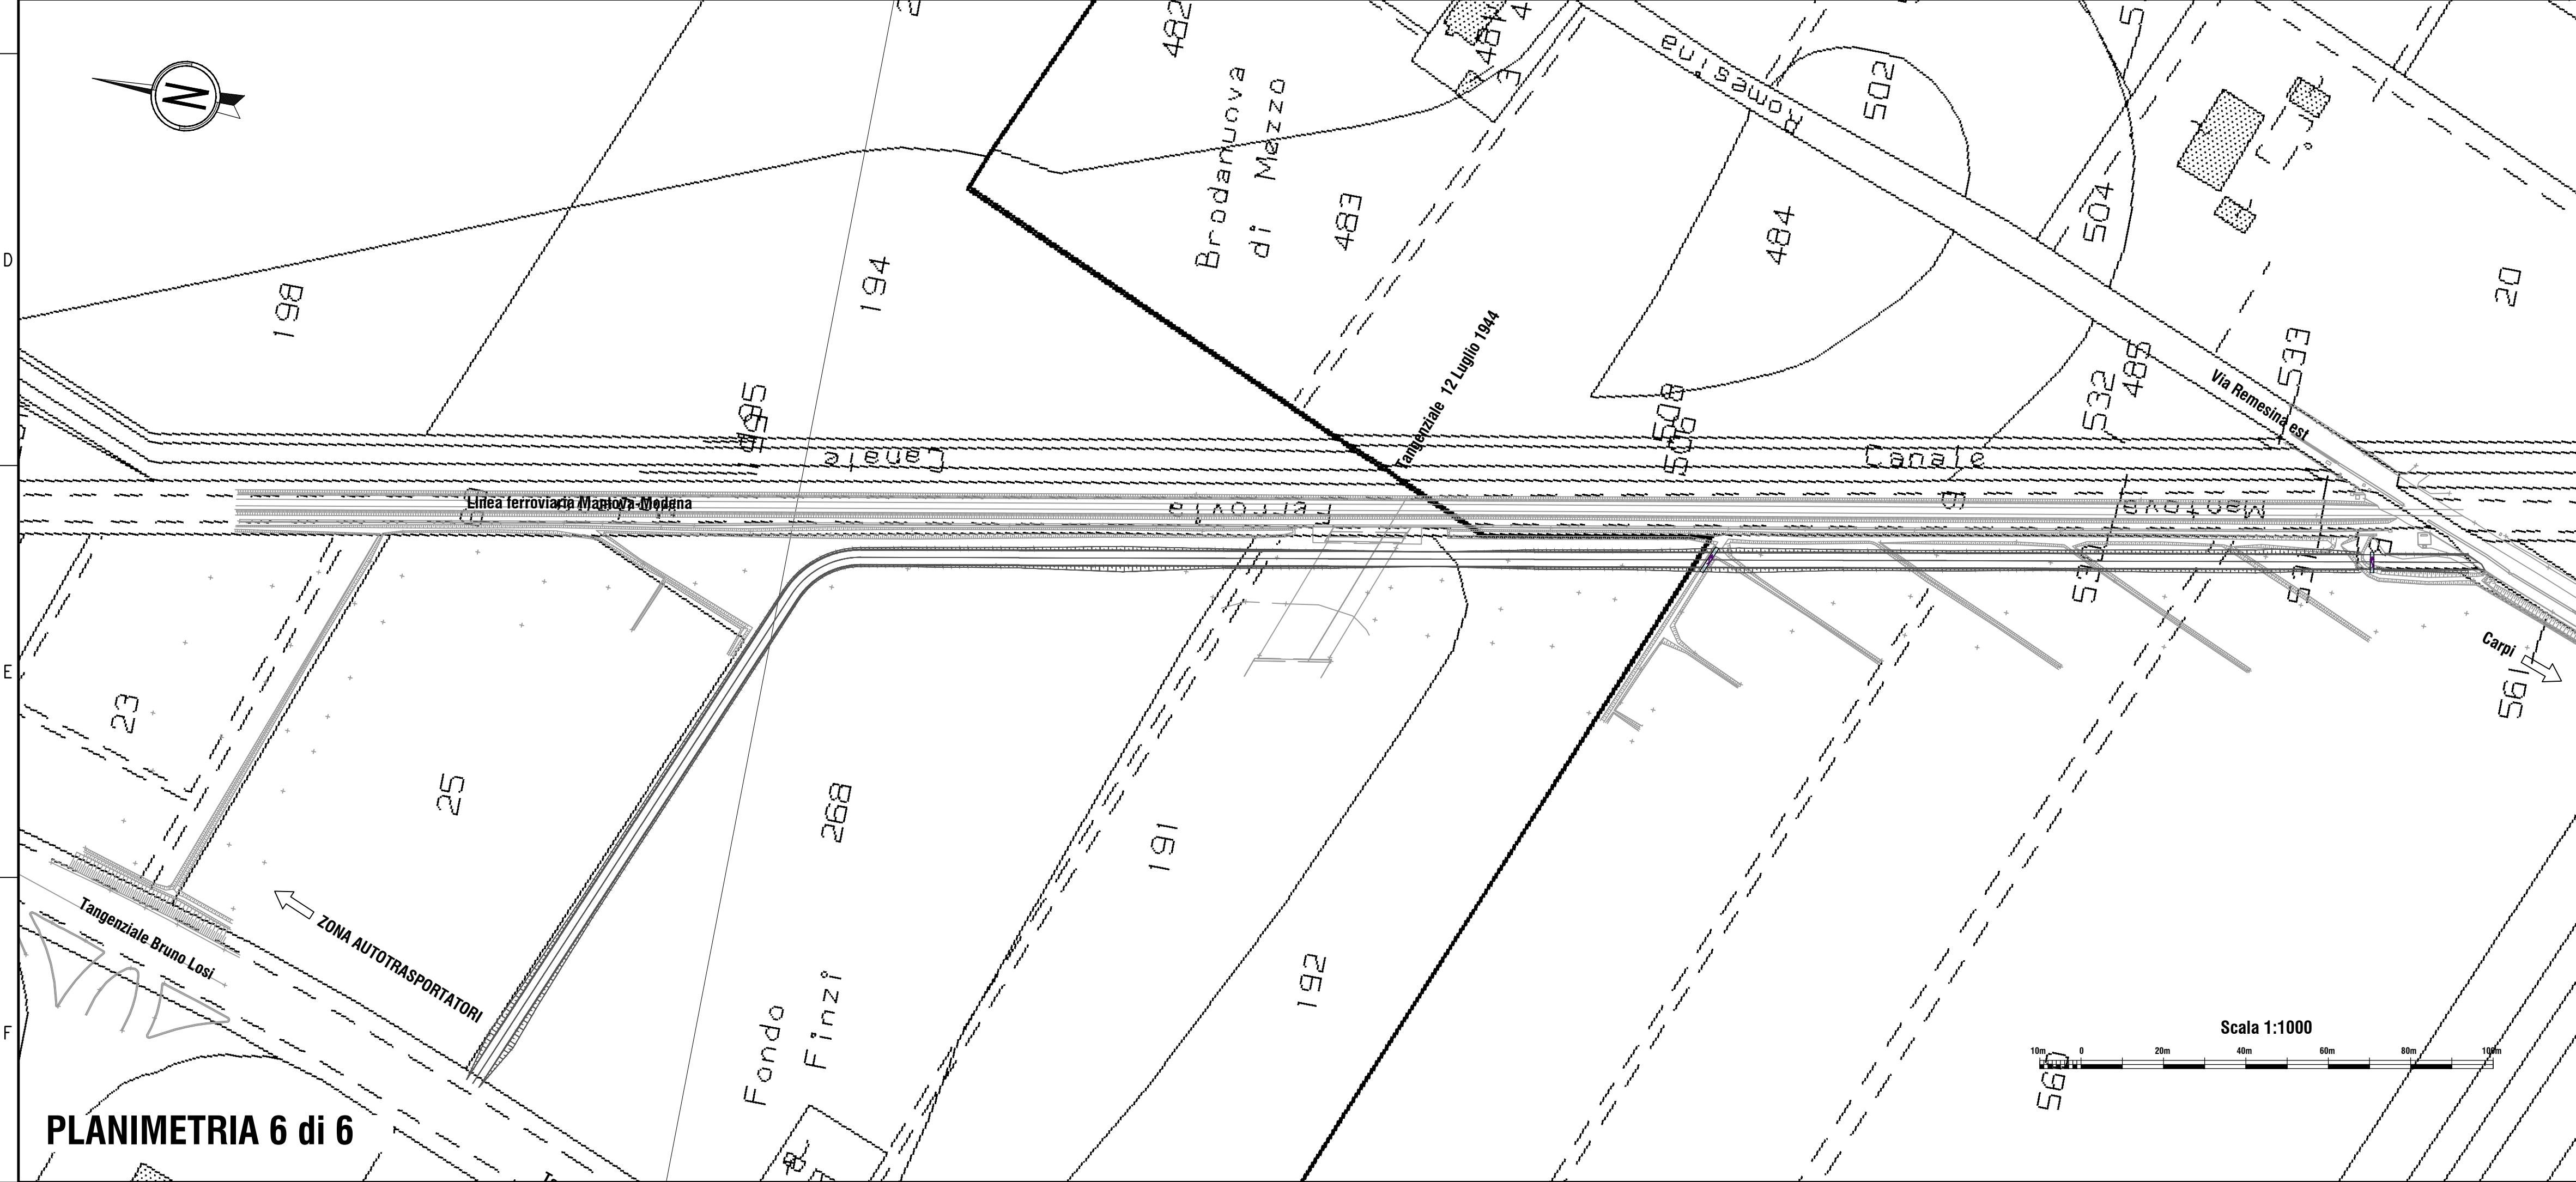

TANGENZIALE NORD-OVEST- BRETELLA DI FOSSOLI
TRA VIA GUASTALLA E SP413 ROMANA NORD
Città di Carpi



CITTA' DI CARPI - Settore A/3 Lavori Pubblici Infrastrutture Patrimonio
Servizio Progettazione, Direzione Lavori e Manutenzione Infrastrutture - Unità Operativa Nuove Opere Infrastrutturali
IL RESPONSABILE UNICO DEL PROCEDIMENTO: Ing. Antonio MORINI
ATTIVITÀ DI SUPPORTO AL RUP: Ing. Calogero FILIPPELLO

PROGETTO FATTIBILITA' TECNICO-ECONOMICA

PROGETTAZIONE:

RESPONSABILE INTEGRAZIONE PRESTAZIONI SPECIALISTICHE
Ing. Marcello Marcone

CANTIERIZZAZIONE E FASI ESPROPRI ED INTERFERENZE
Ing. Stefano Simonini

PROGETTAZIONE IMPIANTI ELETTRICI
Ing. Francesco Frassinetti

COORD. SICUREZZA IN PROGETTAZIONE
Geom. Stefano Caccianiga

PROGETTAZIONE OPERE STRADALI
Ing. Alessio Gori

PROGETTAZIONE OPERE IDRAULICHE
Ing. Alessandro Cecchelli

PROGETTAZIONE OPERE STRUTTURALI
Ing. Luciano Viscanti

GEOLOGIA
Dott. Pietro Accolti Gil

TEAM DI PROGETTO
Ing. Alessandro Nesi
Ing. Stefano Tronconi
Ing. Lorenzo Faeti
Arch. Daniela Corami
Ing. Mattia De Caro
Ing. Giulio Melosi
Ing. Simone Passerini

ELABORATO
INTERFERENZE CON I SOTTOSERVIZI
Planimetria censimento interferenze
Tavola 3 di 3

Catella	File name	Prot.	Scala	Formato
8	BRINB001-03_10_5016	5016	1:1000	A1
5				
4				
3				
2				
1				
0	EMERSONE	MAG 2021	M. De Caro	A. Cecchelli
REV.	DESCRIZIONE	DATA	REDATTO	VERIFICATO
1				
0				

Il presente progetto è il frutto del lavoro dei professionisti associati in Politecnica. A termini di legge tutti i diritti sono riservati.
E' vietata la riproduzione in qualsiasi forma senza autorizzazione di POLITECNICA Snc. Coop.