



PLANIMETRIA 5 di 6

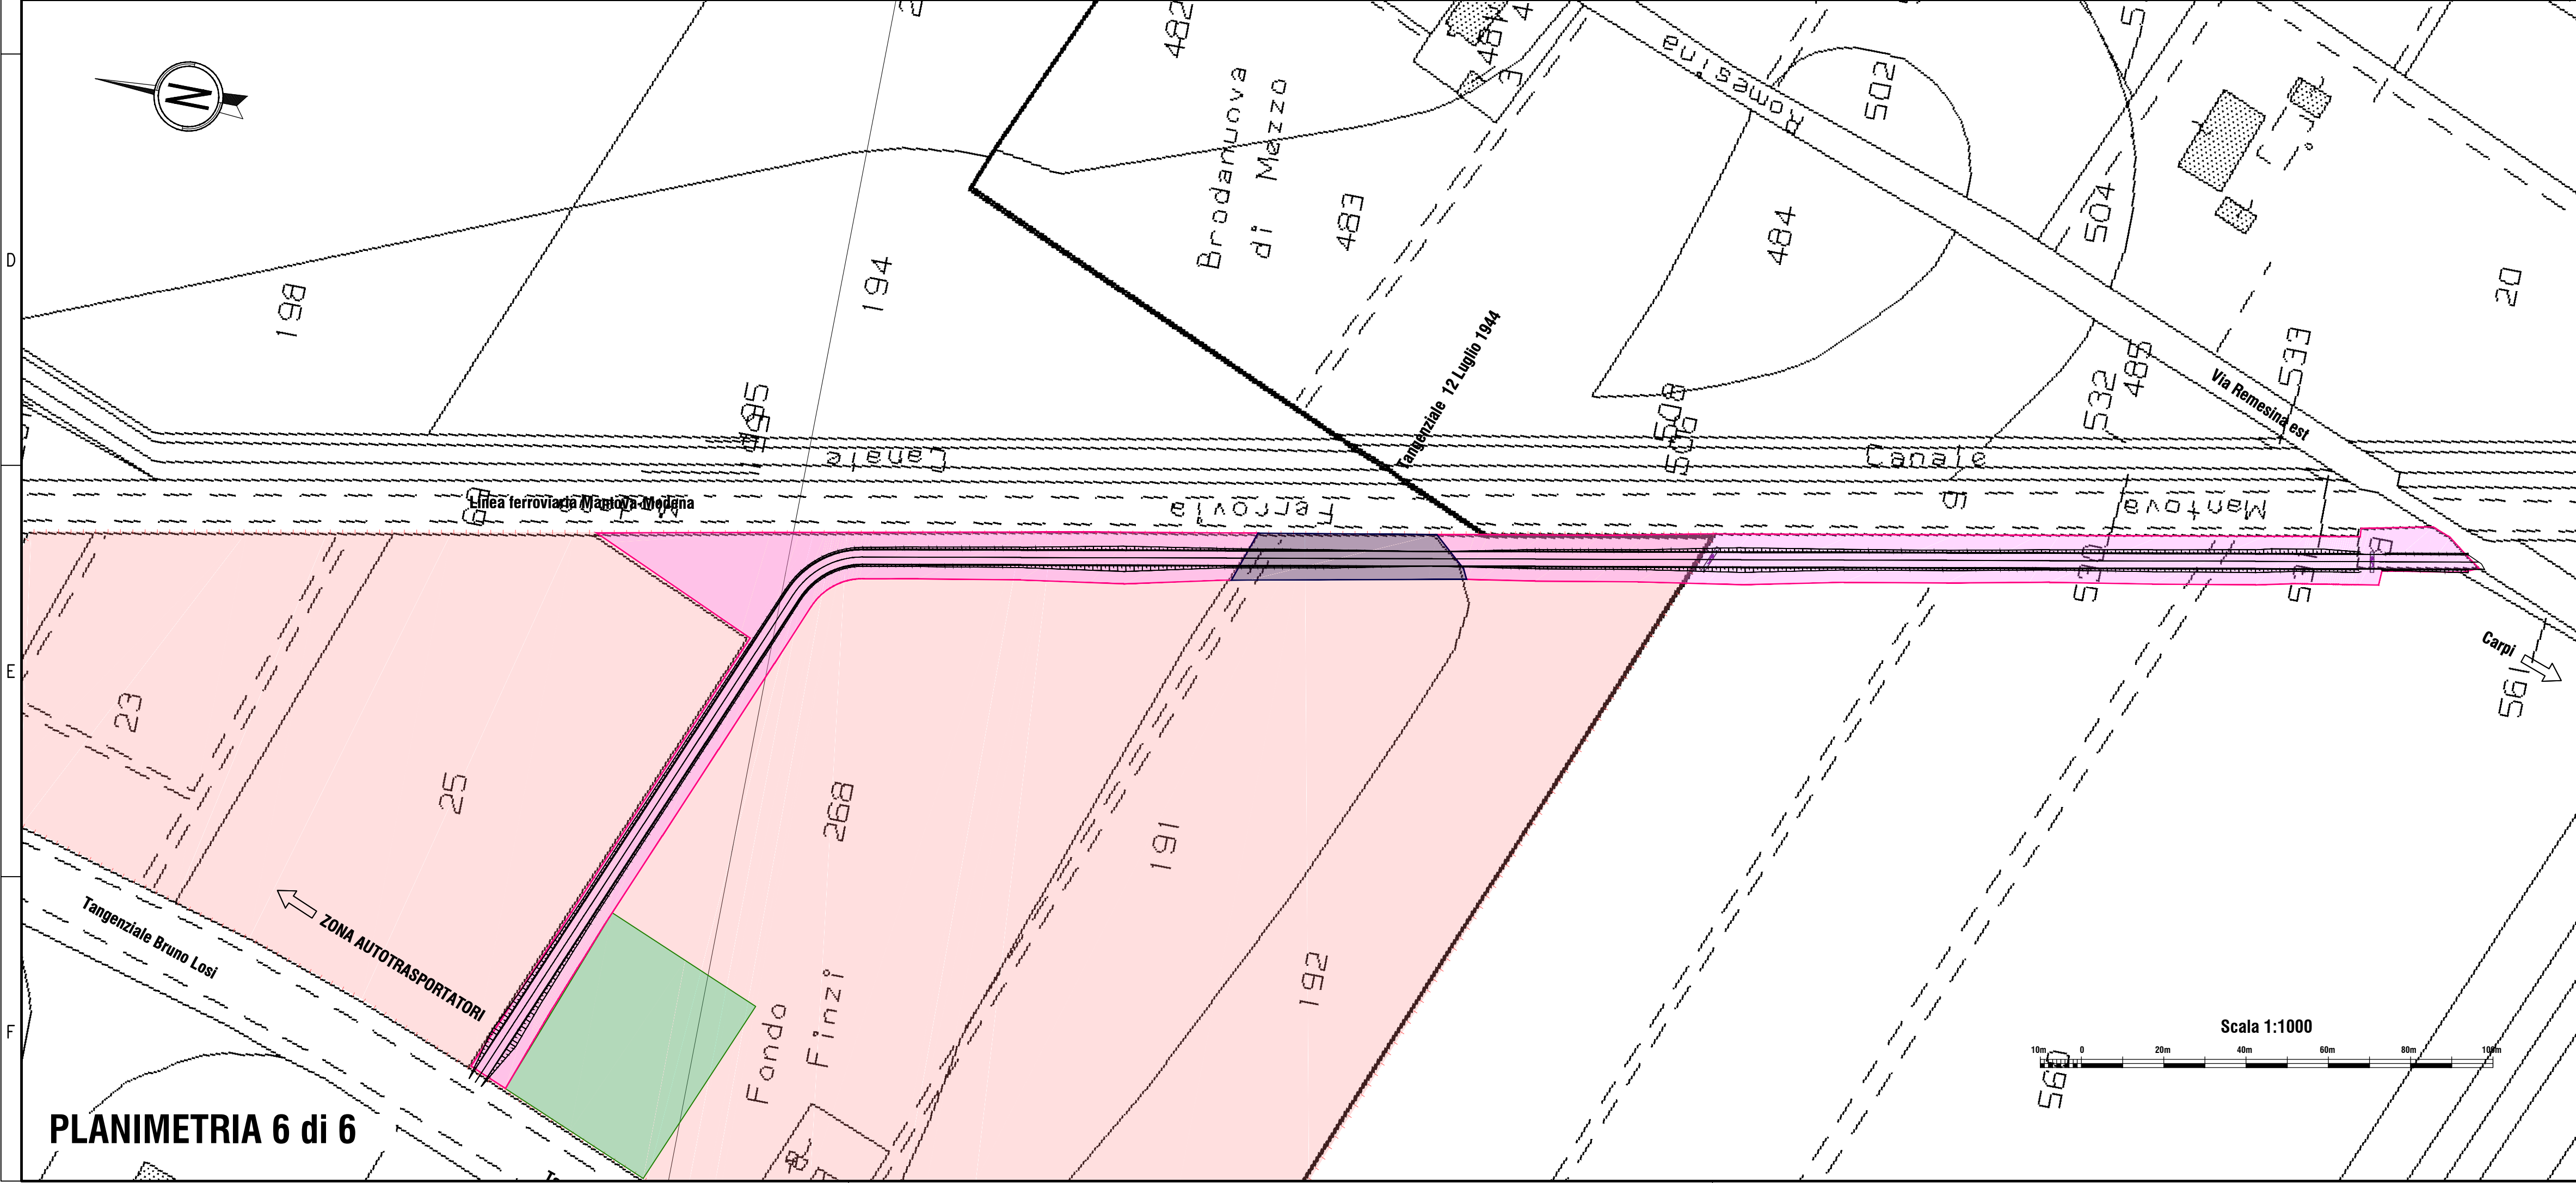

PLANIMETRIA 6 di 6

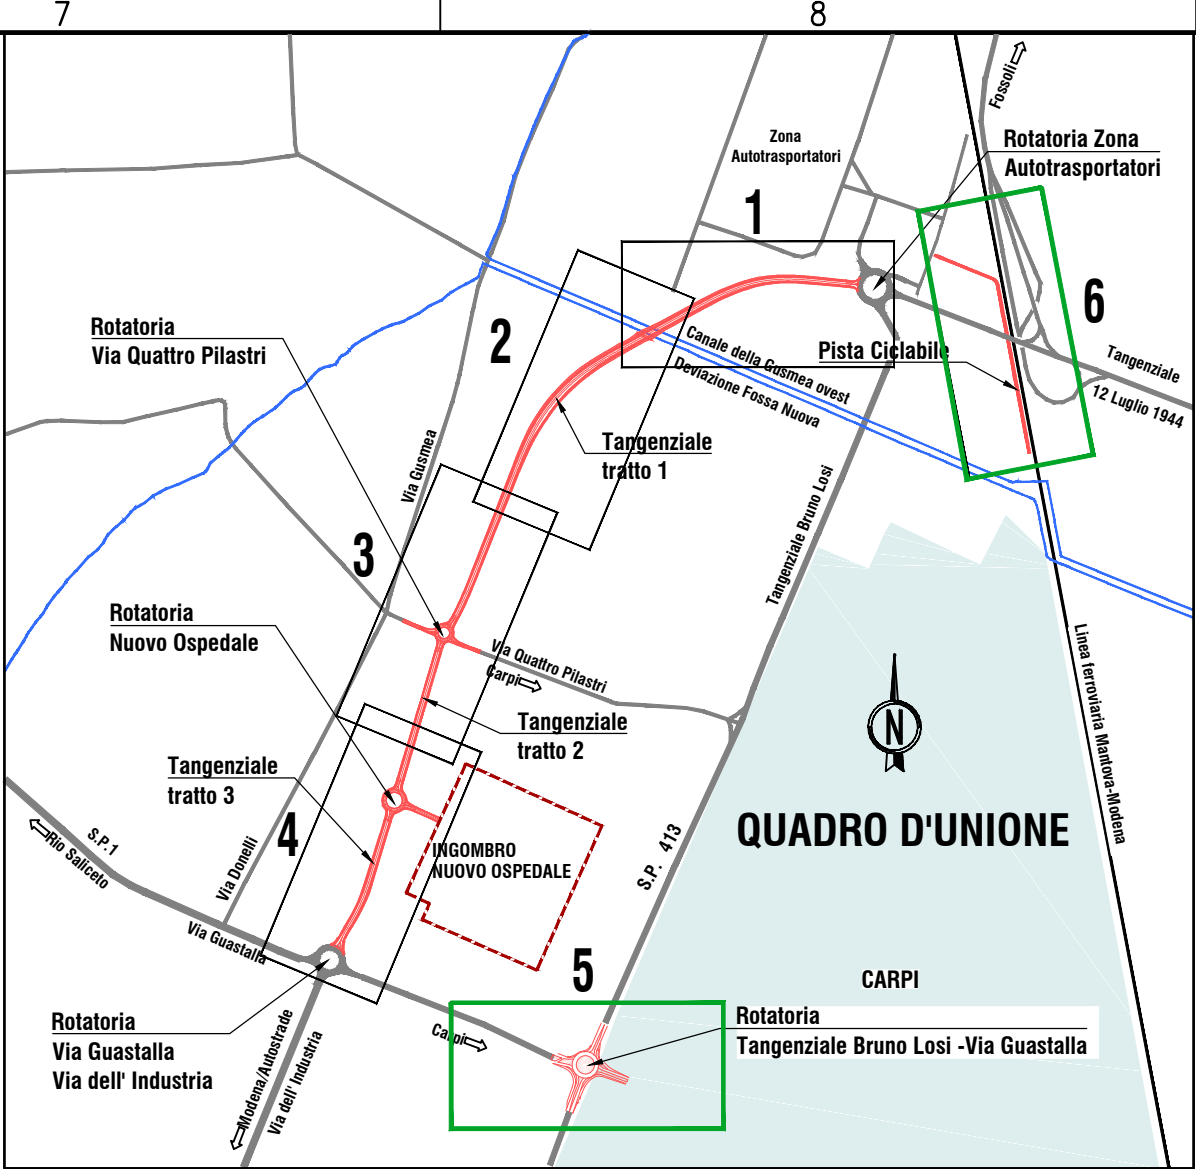

- AREA DI ESPROPRIO
- AREA DI OCCUPAZIONE TEMPORANEA
- AREE PUBBLICHE / DEMANIALI
- AREE DI TRASFORMAZIONE (PGR 2000 - Tavola PS2)



TANGENZIALE NORD-OVEST- BRETELLA DI FOSSOLI
TRA VIA GUASTALLA E SP413 ROMANA NORD
Città di Carpi



CITTA' DI CARPI - Settore A/3 Lavori Pubblici Infrastrutture Patrimonio
Servizio Progettazione, Direzione Lavori e Manutenzione Infrastrutture - Unità Operativa Nuove Opere Infrastrutturali
IL RESPONSABILE UNICO DEL PROCEDIMENTO: Ing. Antonio MORINI
ATTIVITA' DI SUPPORTO AL RUP: Ing. Calogero FILIPPELLO

PROGETTAZIONE:

RESPONSABILE INTEGRAZIONE PRESTAZIONI SPECIALISTICHE
Ing. Marcello Mancone

OPERE A VERDE, ASPETTI PAESAGGISTICI E URBANISTICI
Arch. Maria Cristina Fregni
PROGETTAZIONE OPERE STRADALI
Ing. Alessio Gori
PROGETTAZIONE OPERE IDRAULICHE
Ing. Alessandro Cecchelli
PROGETTAZIONE OPERE STRUTTURALI
Ing. Luciano Viscanti
GEOLOGIA
Dott. Pietro Accolti Gil

CANTIERIZZAZIONE E FASI ESPROPRI ED INTERFERENZE
Ing. Stefano Simonini
PROGETTAZIONE IMPIANTI ELETTRICI
Ing. Matteo De Caro
COORD. SICUREZZA IN PROGETTAZIONE
Geom. Stefano Caccianiga

TEAM DI PROGETTO
Ing. Alessandro Nenci
Ing. Stefano Tronconi
Ing. Lorenzo Fausti
Arch. Daniela Corradi
Ing. Giulio Melosi
Ing. Simone Passerini

ELABORATO

ESPROPRI

Planimetria catastale

Tavola 3 di 3

PARTE D'OPERA	DISCIPLINA	DOC. E PROG.	FASE	REV.
BR	ES	B003	1	0

Cartella	File name	Prot.	Scala	Formato
11	BRESB001-03_10_5016	5016	1:1000	A1

REV.	DESCRIZIONE	MAG 2021	M. Di Caro	A. Cecchelli	M. Mancone
0	EMERSIONE				

Il presente progetto è il frutto del lavoro dei professionisti associati in Politecnica. A termine di legge tutti i diritti sono riservati.
E' vietata la riproduzione in qualsiasi forma senza autorizzazione di POLITECNICA Soc. Coop.