




STRALCIO A - Scala 1:500

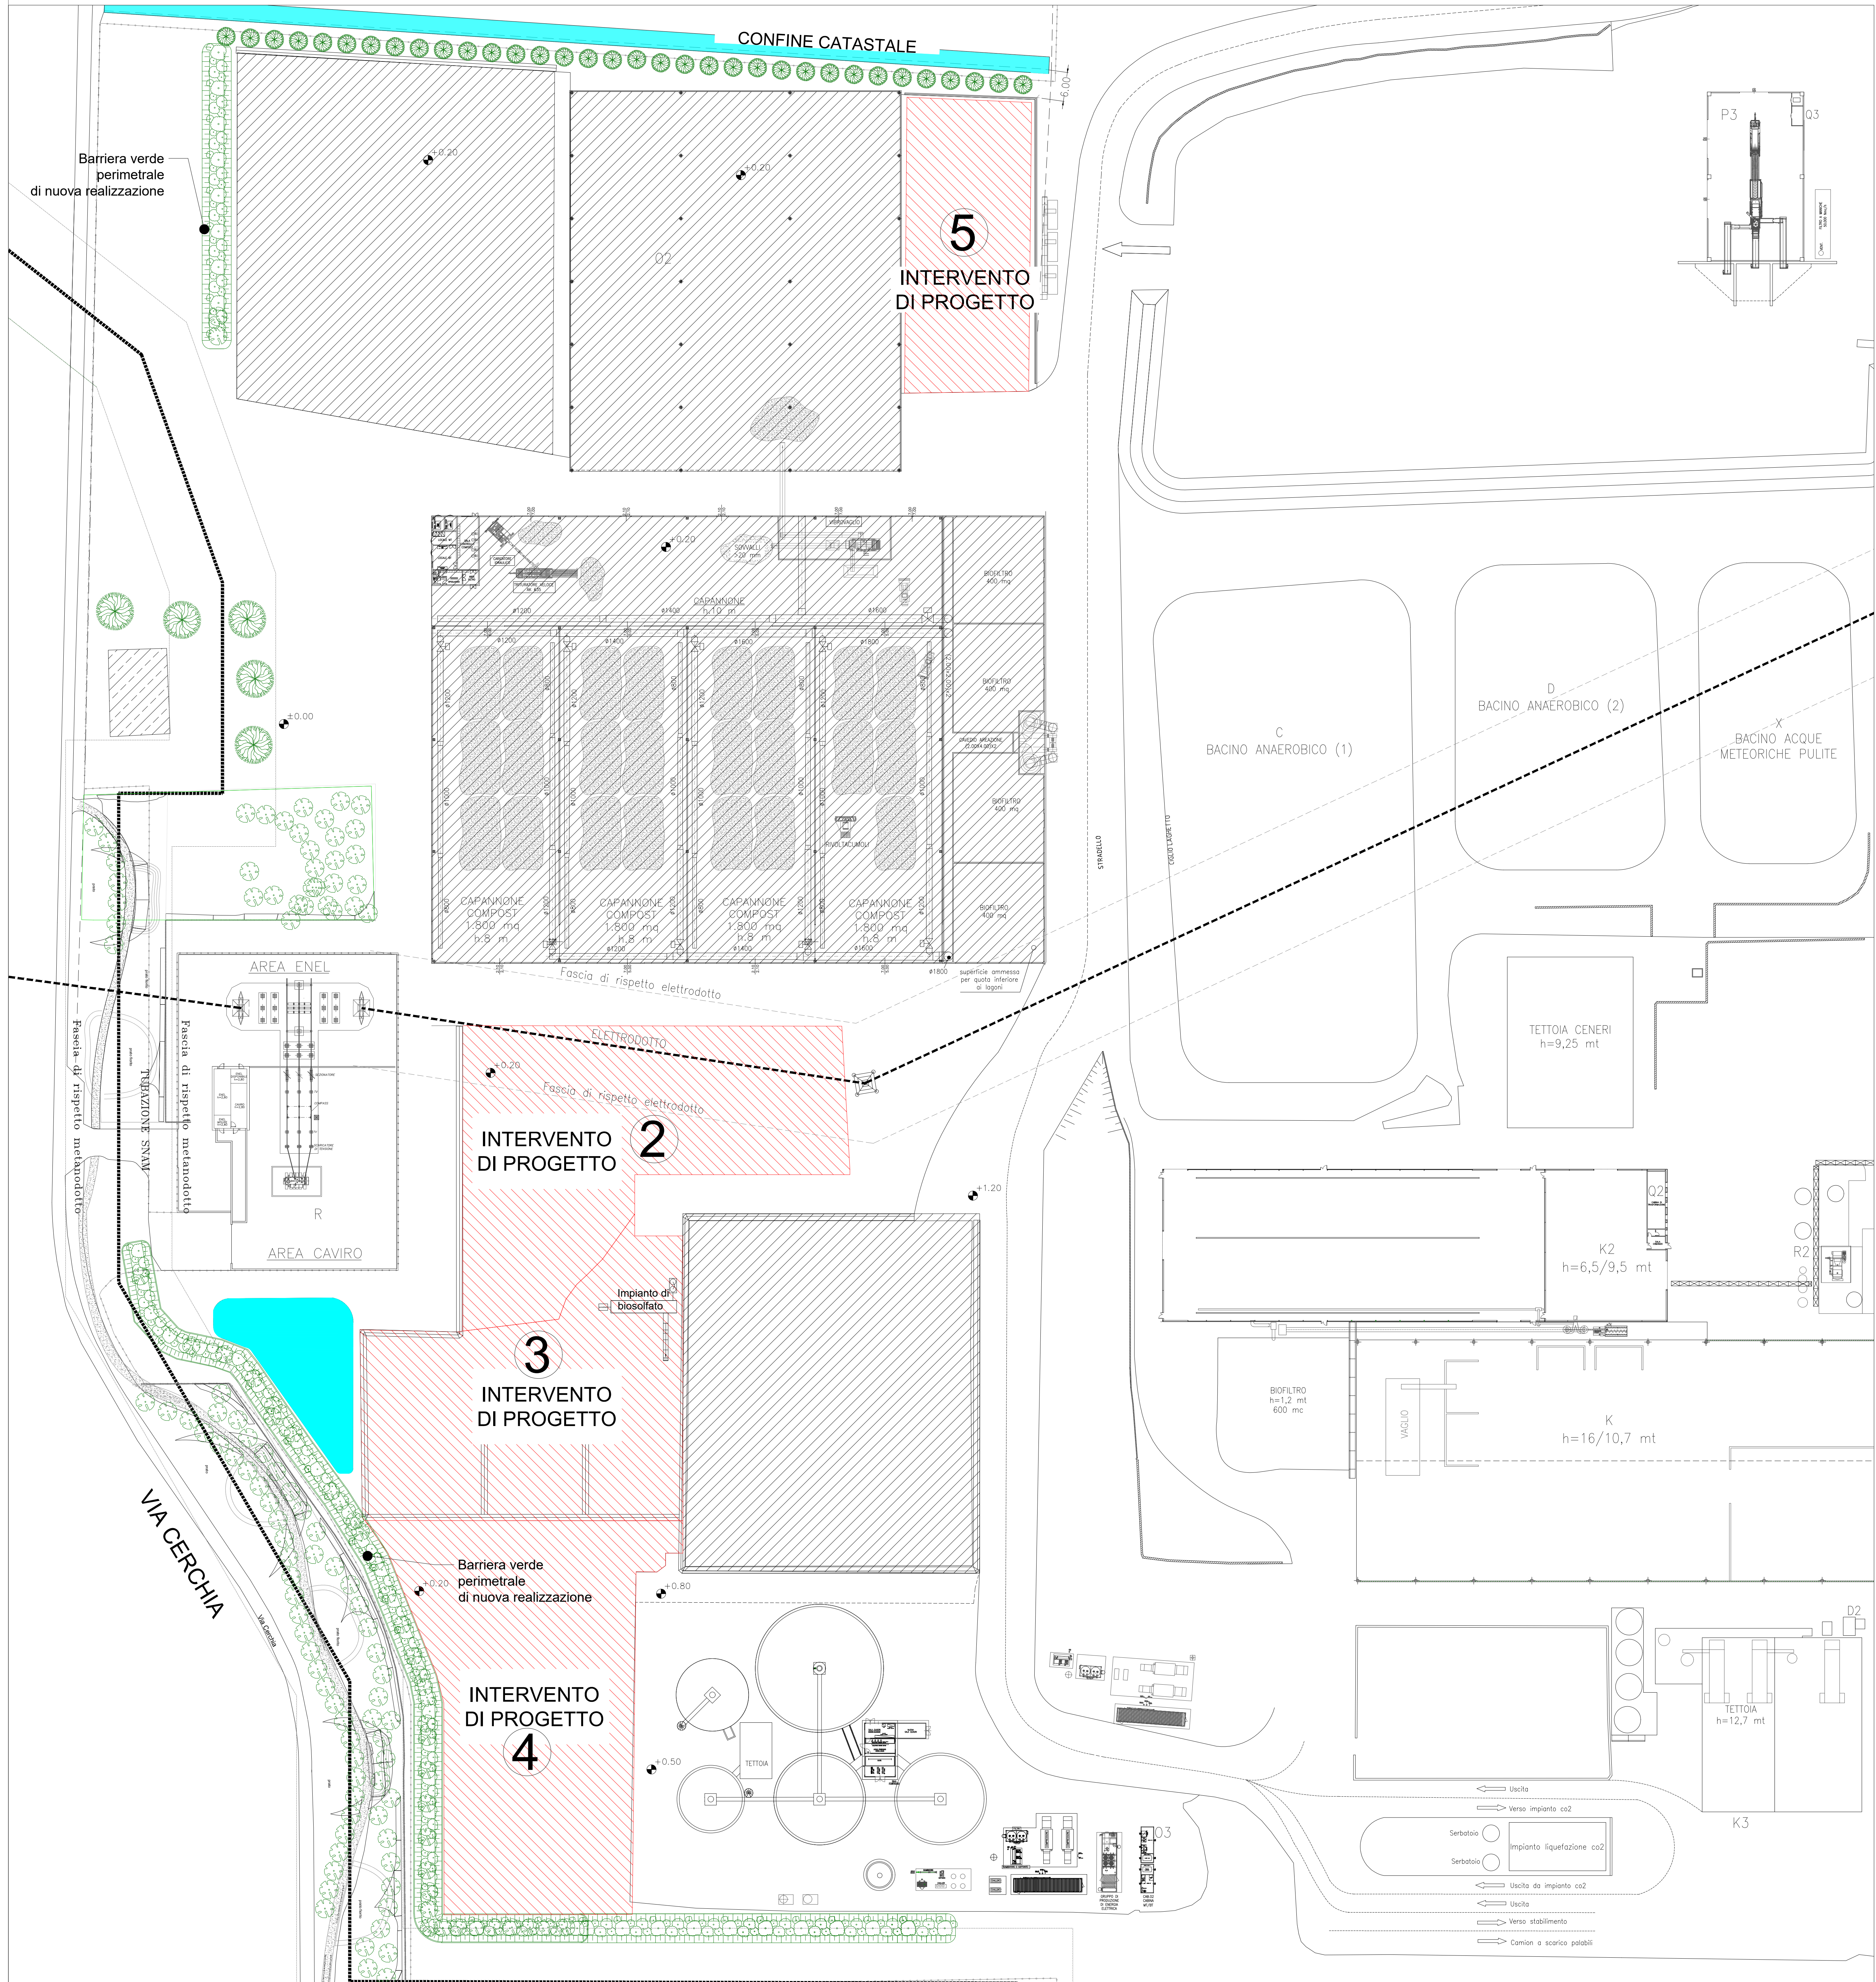

PLANIMETRIA DI RIFERIMENTO

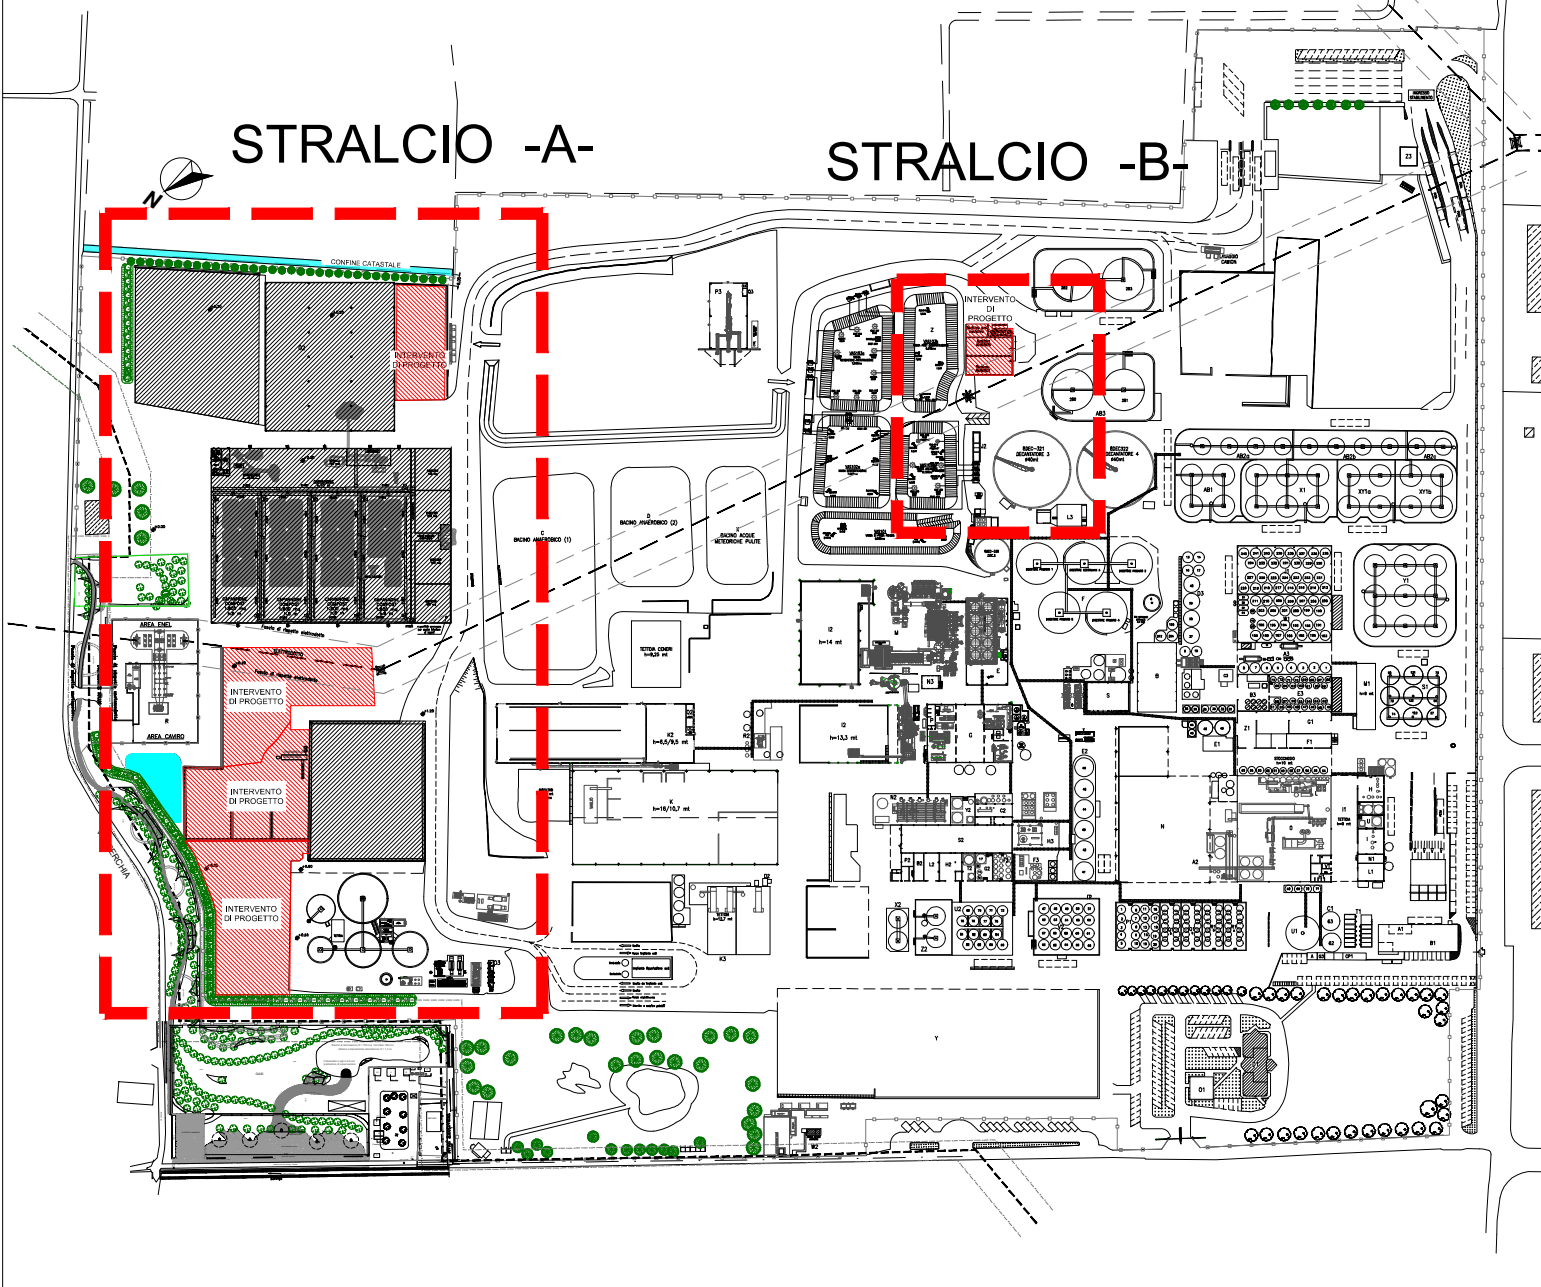

STRALCIO B - Scala 1:500

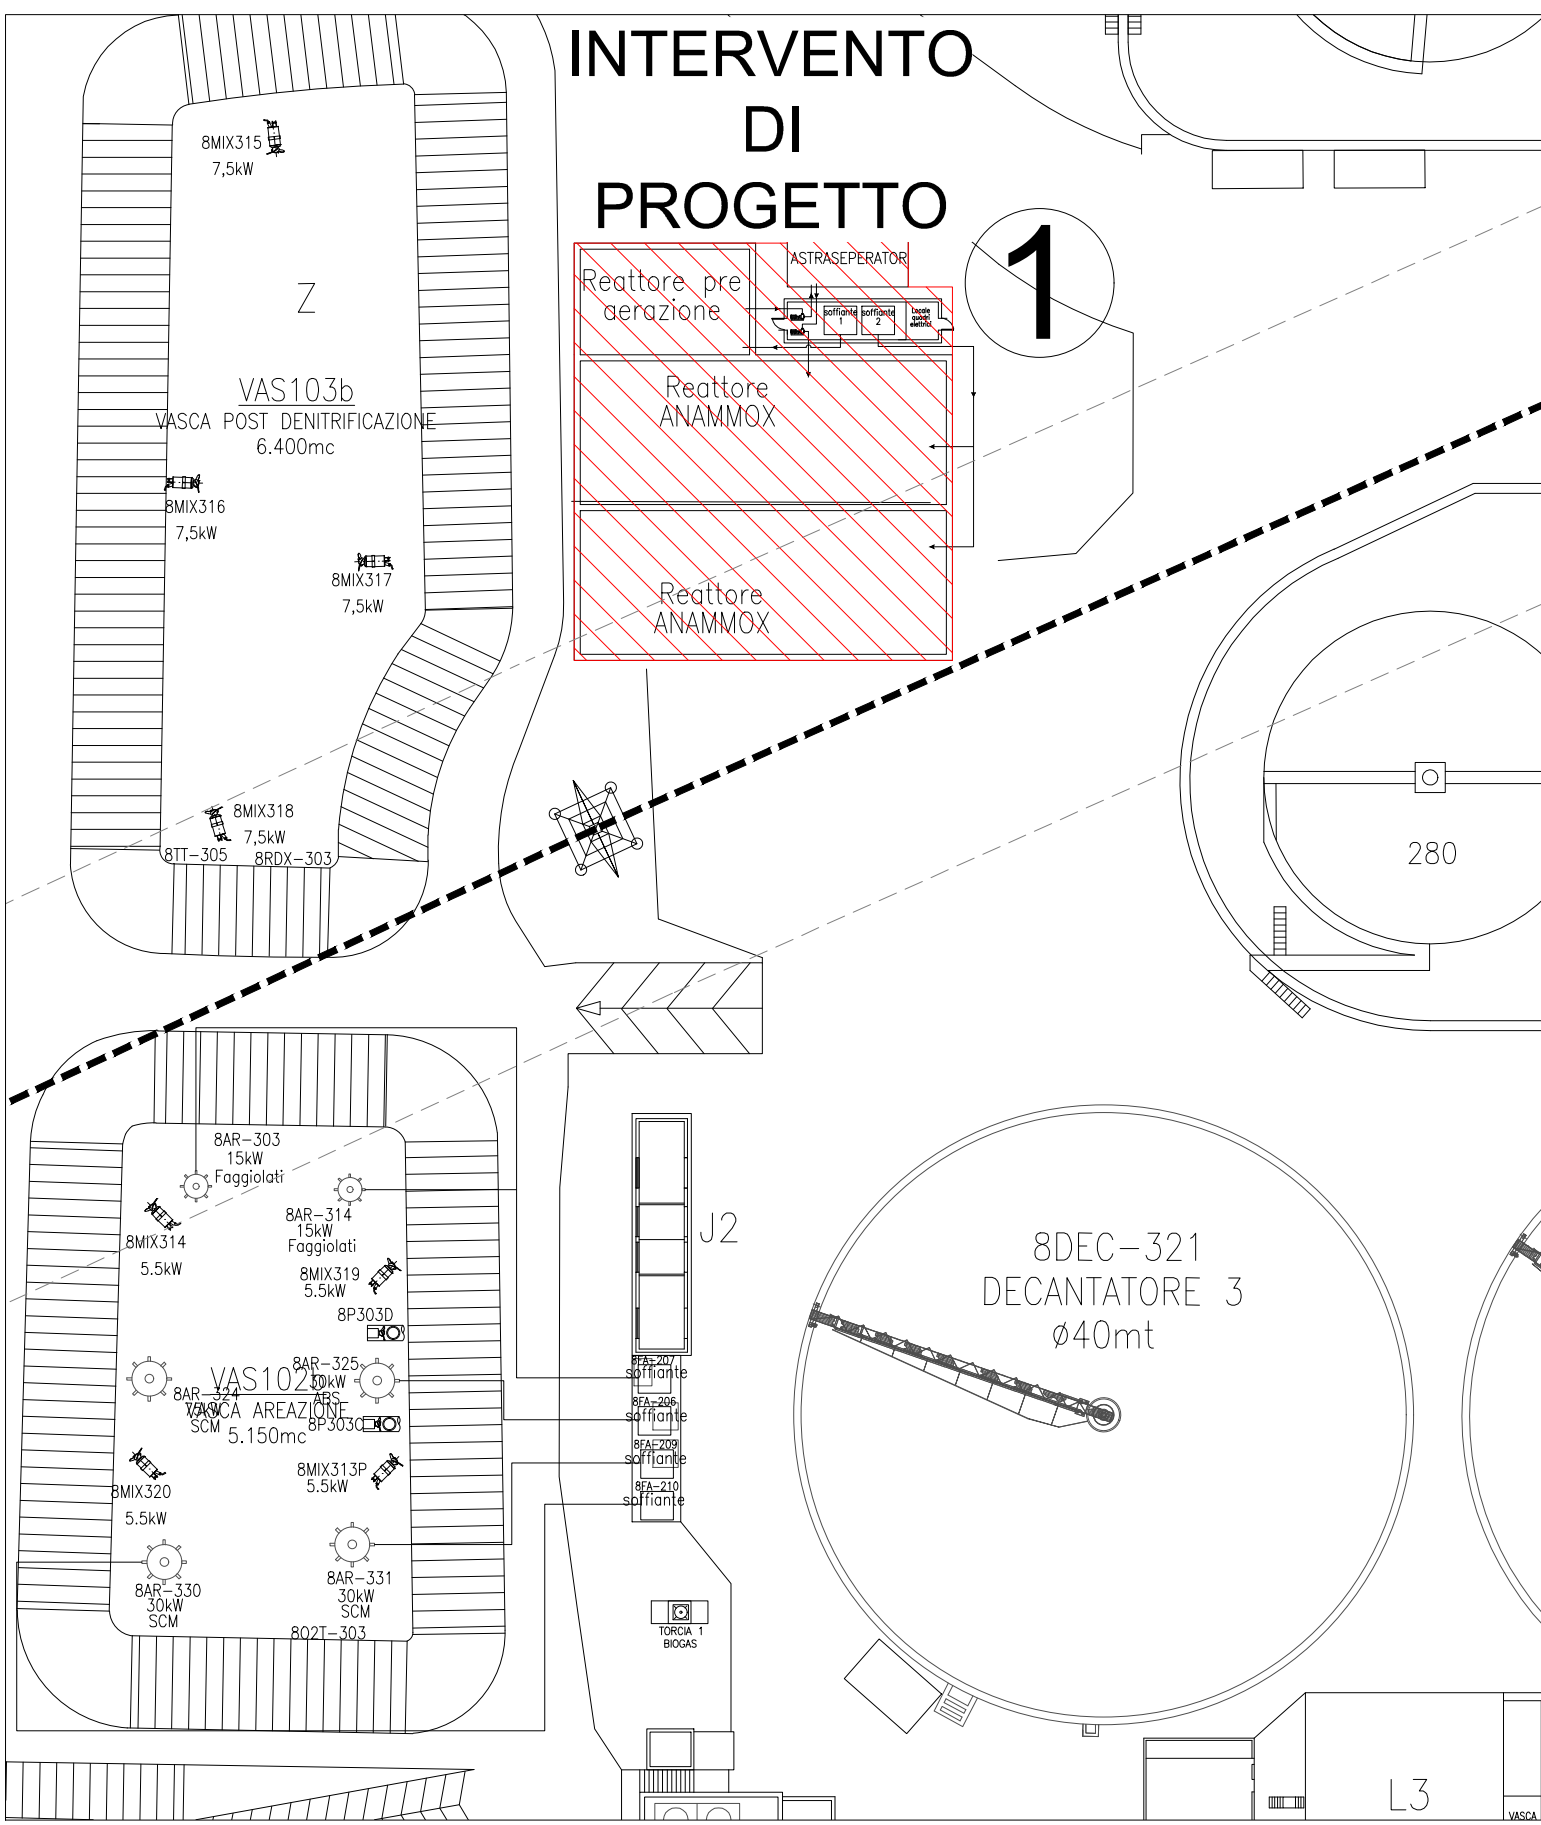

LEGENDA INTERVENTI	
1	POTENZIAMENTO STADIO OSSIDATIVO DEPURATORE AZIENDALE CON TECNOLOGIA ANAMMOX
2	PACCALE STOCCAGGIO FANGHI (CER 02.07.05)
3	IMPIANTO DI TRATTAMENTO DEL FANGHI CENTRIFUGO PER LA PRODUZIONE DI BISSOLATO DI CALCIO DA DESTINARE ALL'AGRICOLTURA
4	PACCALE A SERVIZIO DELL'ATTIVITA'
5	PACCALE CENTRIFUGA FANGHI (CER 02.07.05)

INTERVENTO DI PROGETTO



CAVIRO
EXTRA

POTENZIAMENTO DELLO STADIO OSSIDATIVO
DEL DEPURATORE MEDIANTE TECNOLOGIA
ANAMMOX

PROGETTO DEFINITIVO

ELABORATI GRAFICI - PARTE GENERALE:

PLANIMETRIA DEGLI INTERVENTI

ALLEGATO:

2 12

SCALA:

1:500

NOME FILE
A02T12PUNTR00-CVR_FACOM_PD.DWG

CODICE COMPRESA
CVR_FACOM_PD

DATA PROGETTO
DICEMBRE 2018

PROGETTAZIONE ARCHITETTONICA:



ING. ENNIO SPAZZOLI

PROGETTAZIONE IMPIANTISTICA:



ING. LUCIANO CECCARONI

PROCEDURA DI CONTROLLO INTERNO:

REV.	DESCRIZIONE	REDAZIONE:	VERIFICA:	DATA
00	EMISSIONE	E		DICEMBRE 2018

PROCEDURA DI CONTROLLO INTERNO:

REV.	DESCRIZIONE	REDAZIONE:	VERIFICA:	DATA
00	EMISSIONE	E		DICEMBRE 2018