




STRALCIO -A-

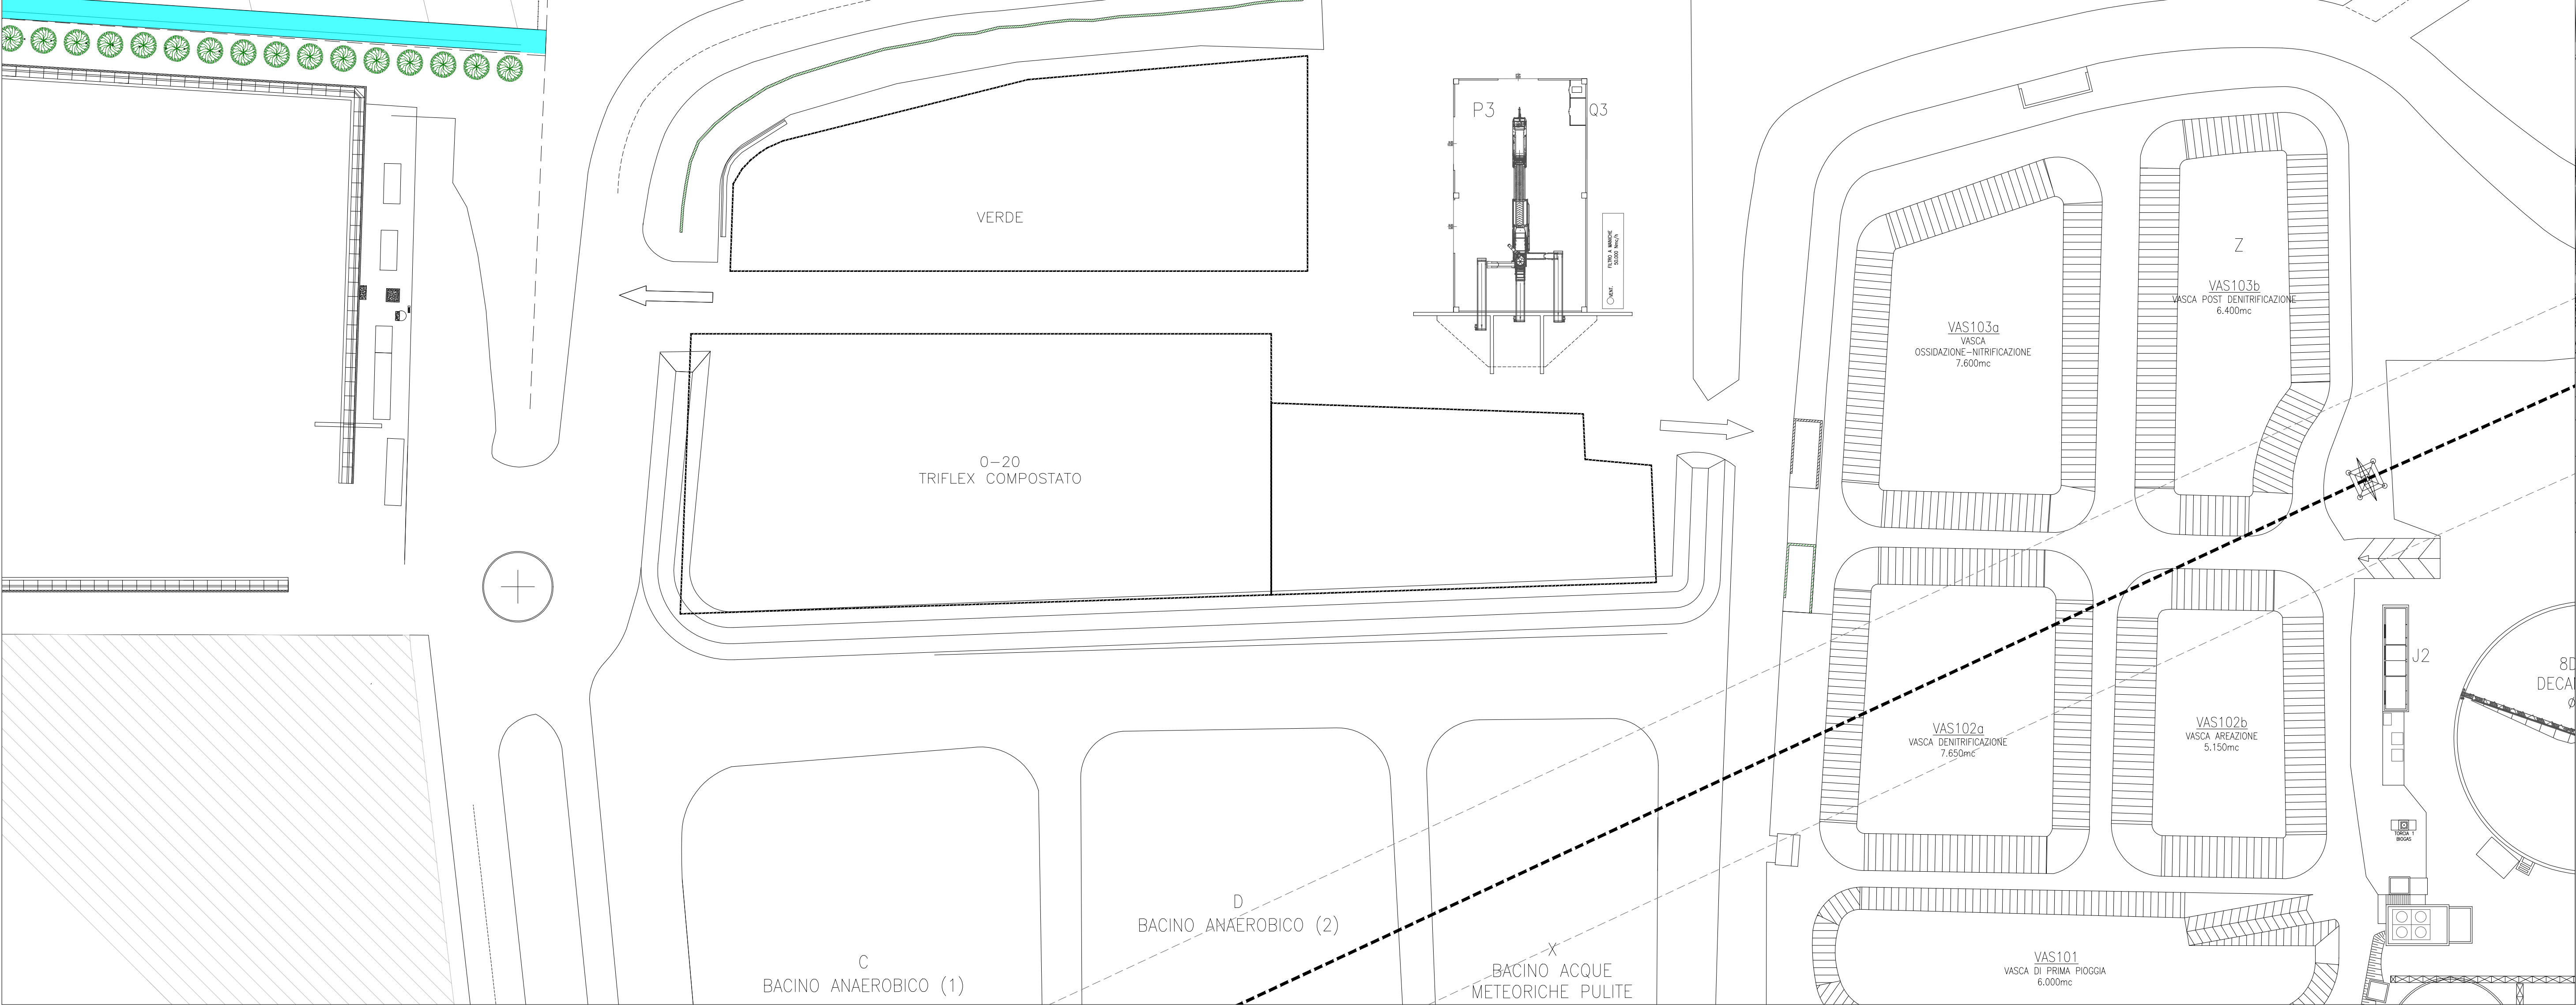

PLANIMETRIA DI RIFERIMENTO

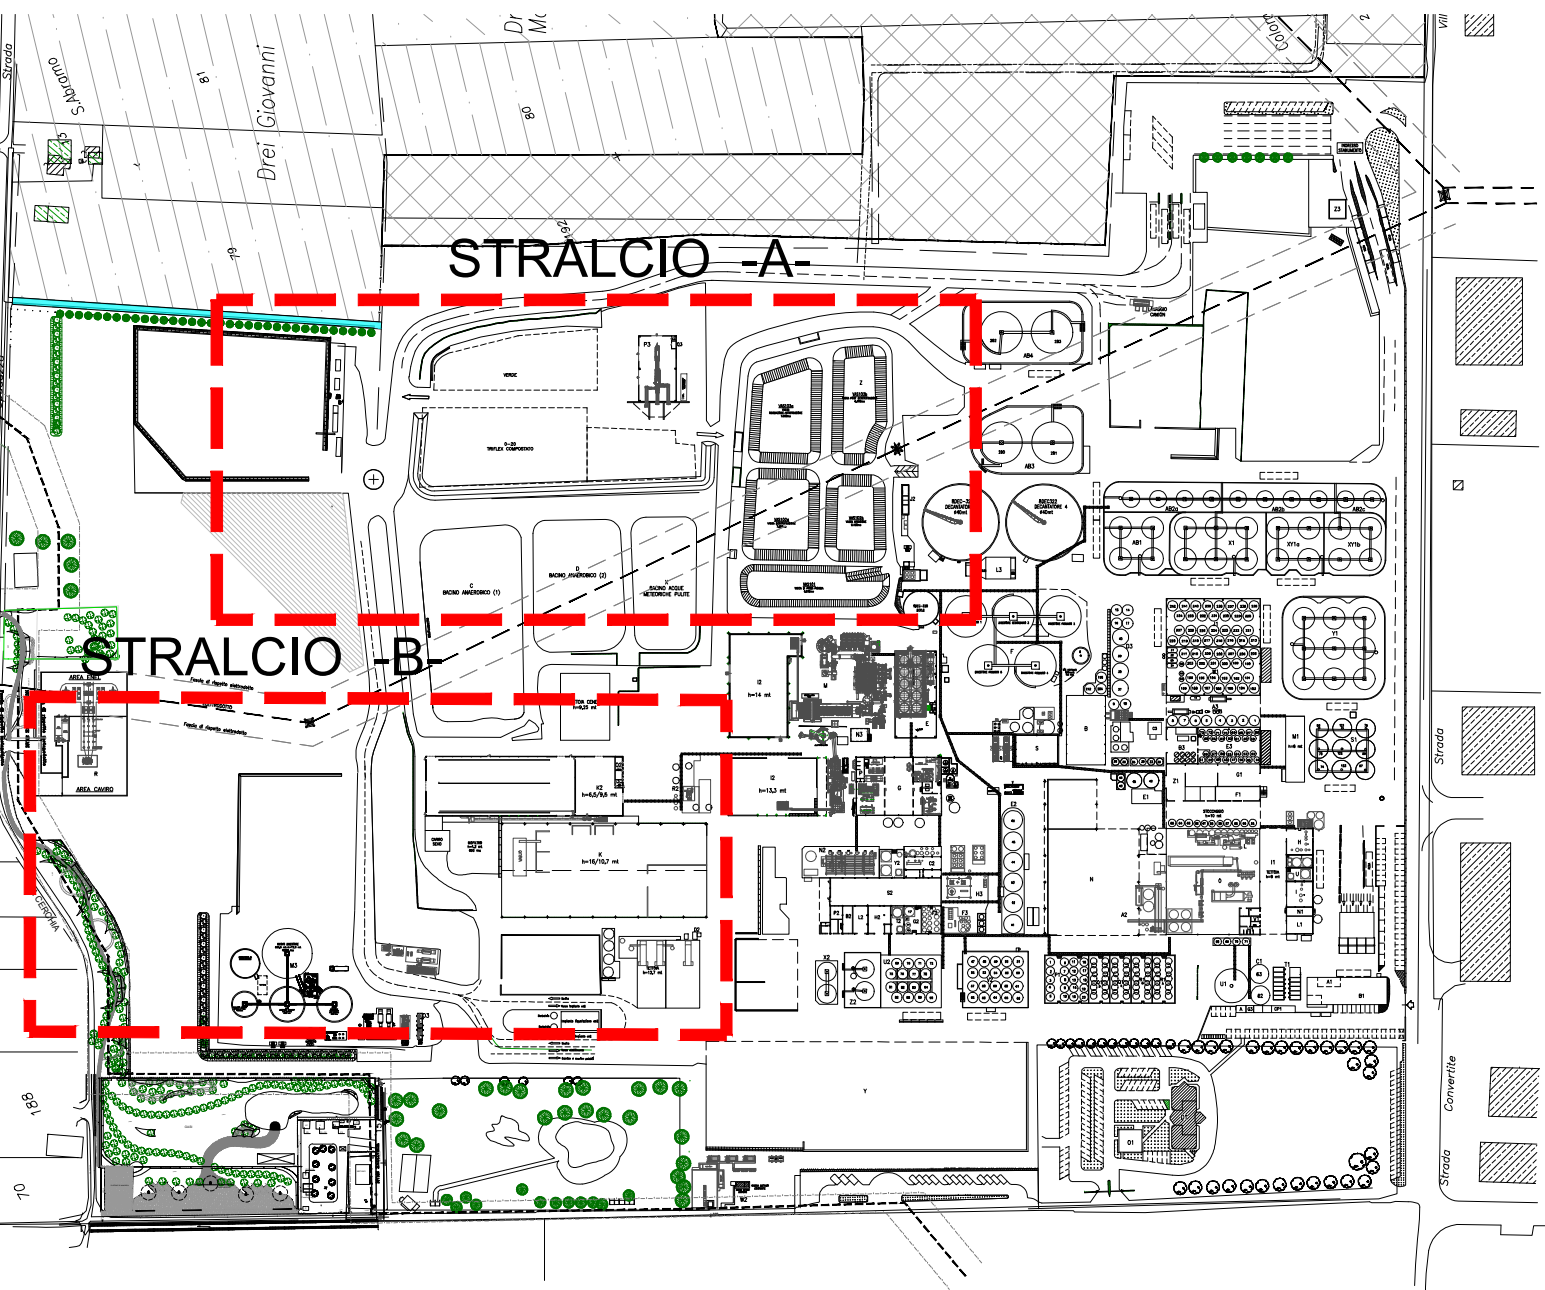

STRALCIO -B-

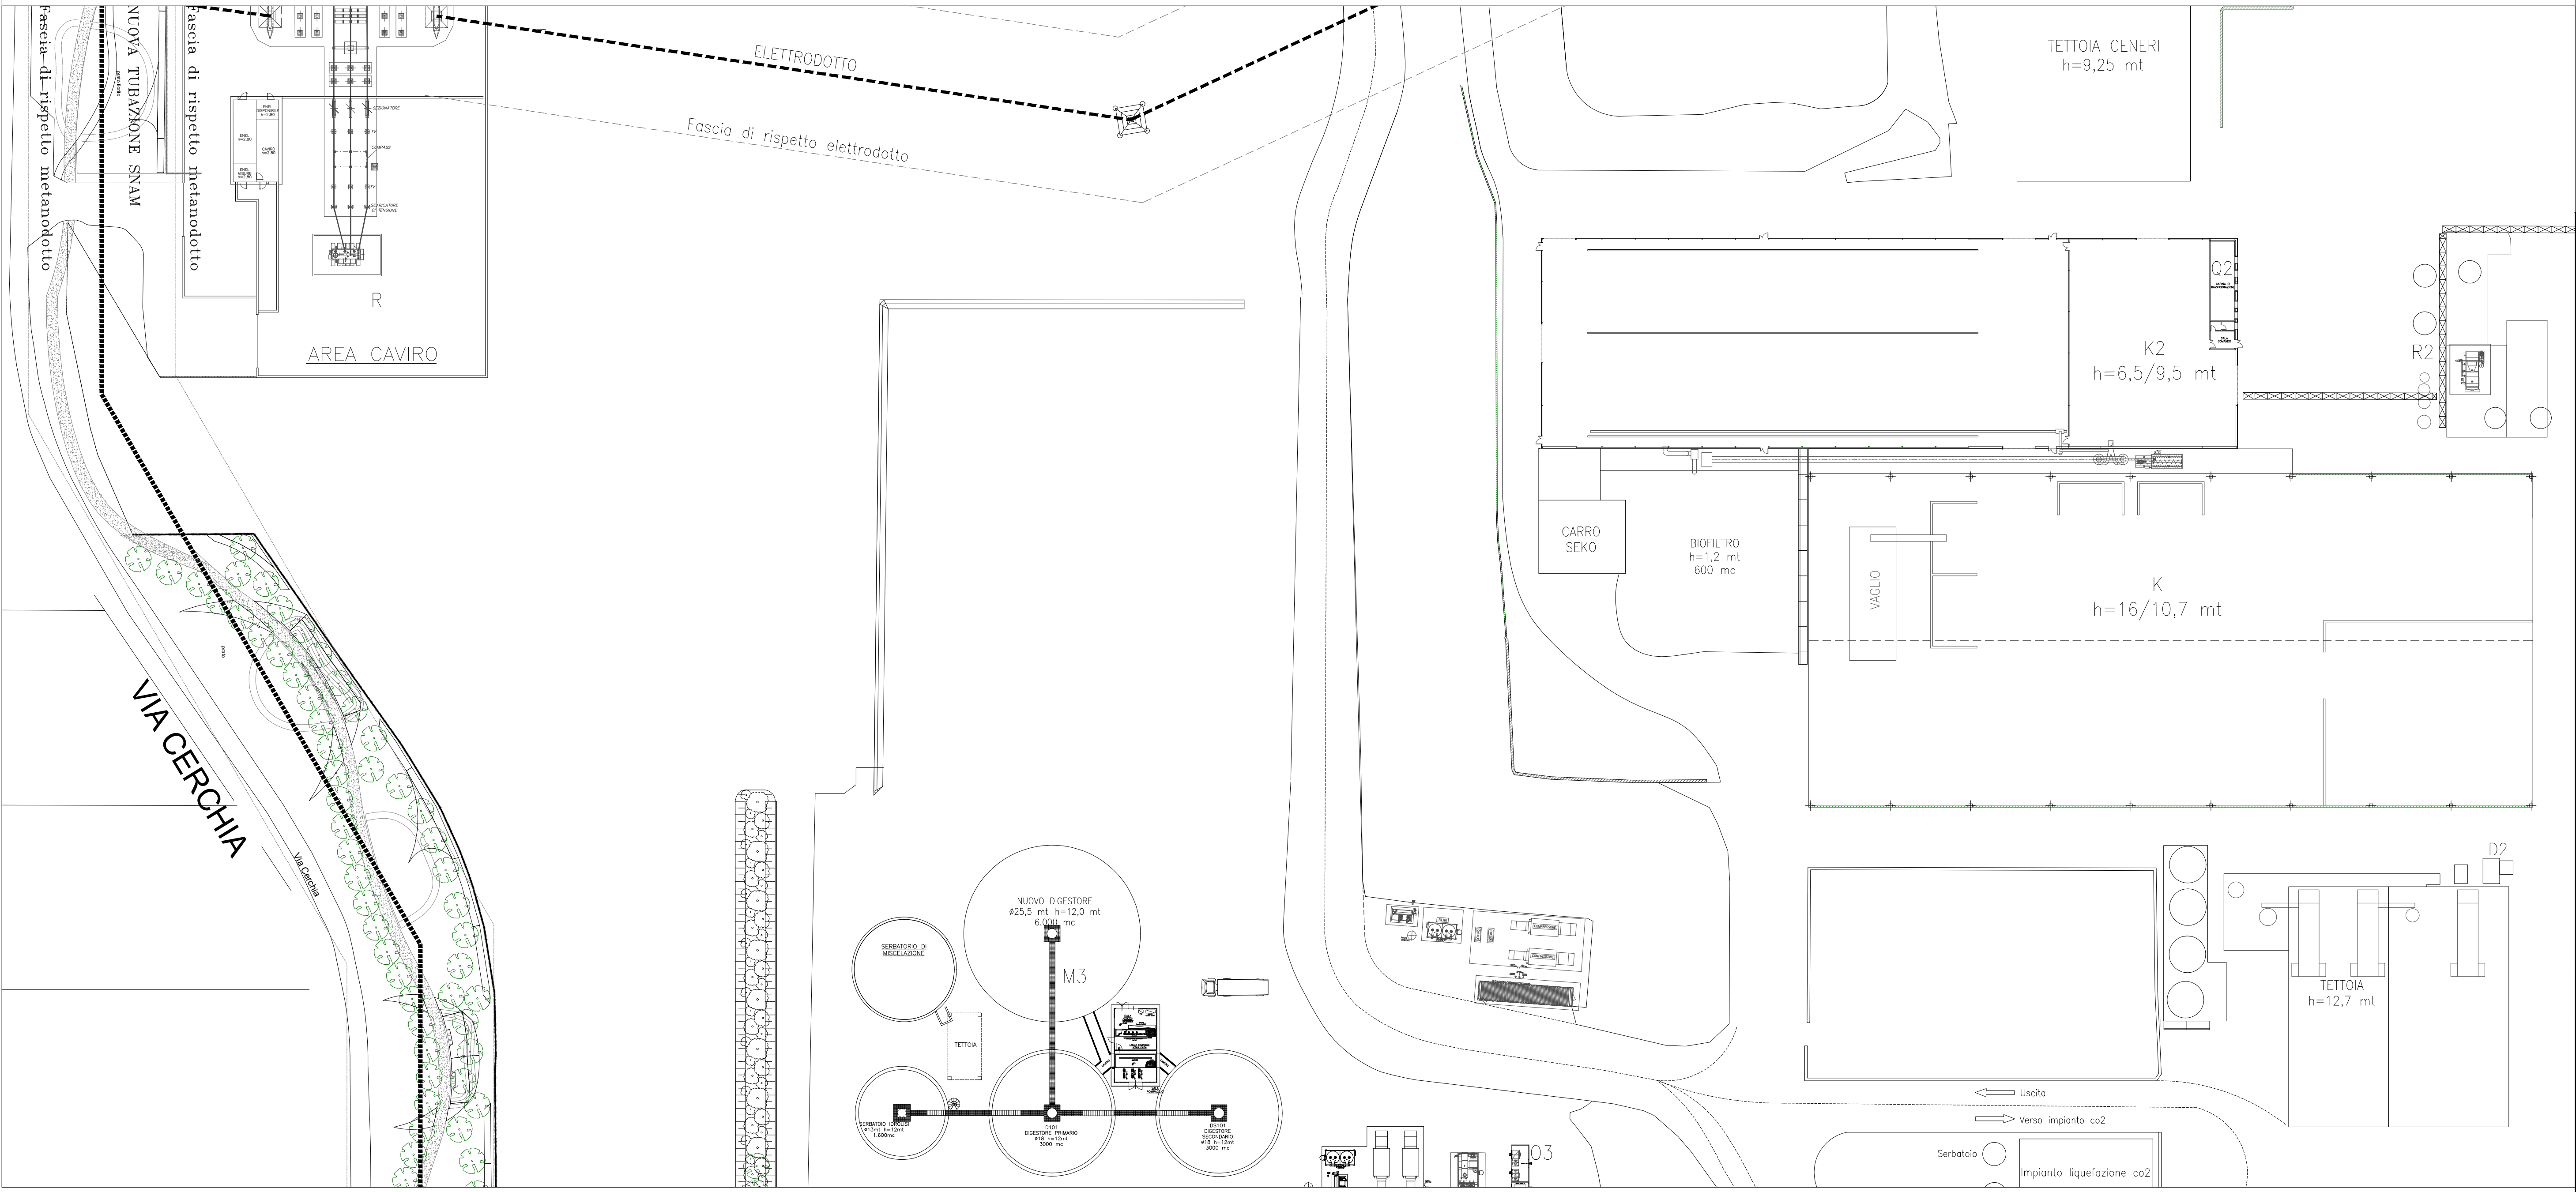

CAVIRO
EXTRA

POTENZIAMENTO DELLO STADIO OSSIAIVO
DEL DEPURATORE MEDIANTE TECNOLOGIA
ANAMMOX

PROGETTO DEFINITIVO

P.C. COMUNE:		ALLEGATO:	TAVOLA:	
PIAZZALI STATO ATTUALE		4	5A	
		SCALA:	1:500	
NOME FILE		CODICE COMMESA		DATA PROGETTO
ADAT5APIASAR00-CVR_FACOM_PD.DWG		CVR_FACOM_PD		DICEMBRE 2018
PROGETTAZIONE:		RESPONSABILE DEL PROGETTO:		
<div><div>STUDIO ASSOCIATO LOMBARDI - SPAZZOLI - PAOLIONIO INGEGNERIA AMBIENTALE DAL 1970</div></div> <div>AGENZIA CERTIFICATA ISO 9001 Via N. Copernico n° 99 - 47122 Forlì (FC) Tel. 0543765295 Fax. 0543768310 - Email: info@spstudio.it - www.spstudio.it</div>		<div><div>INGEGNERE ENNIO SPAZZOLI n° 2925 VA FIRMA CNR C</div></div>		