




STRALCIO -A-

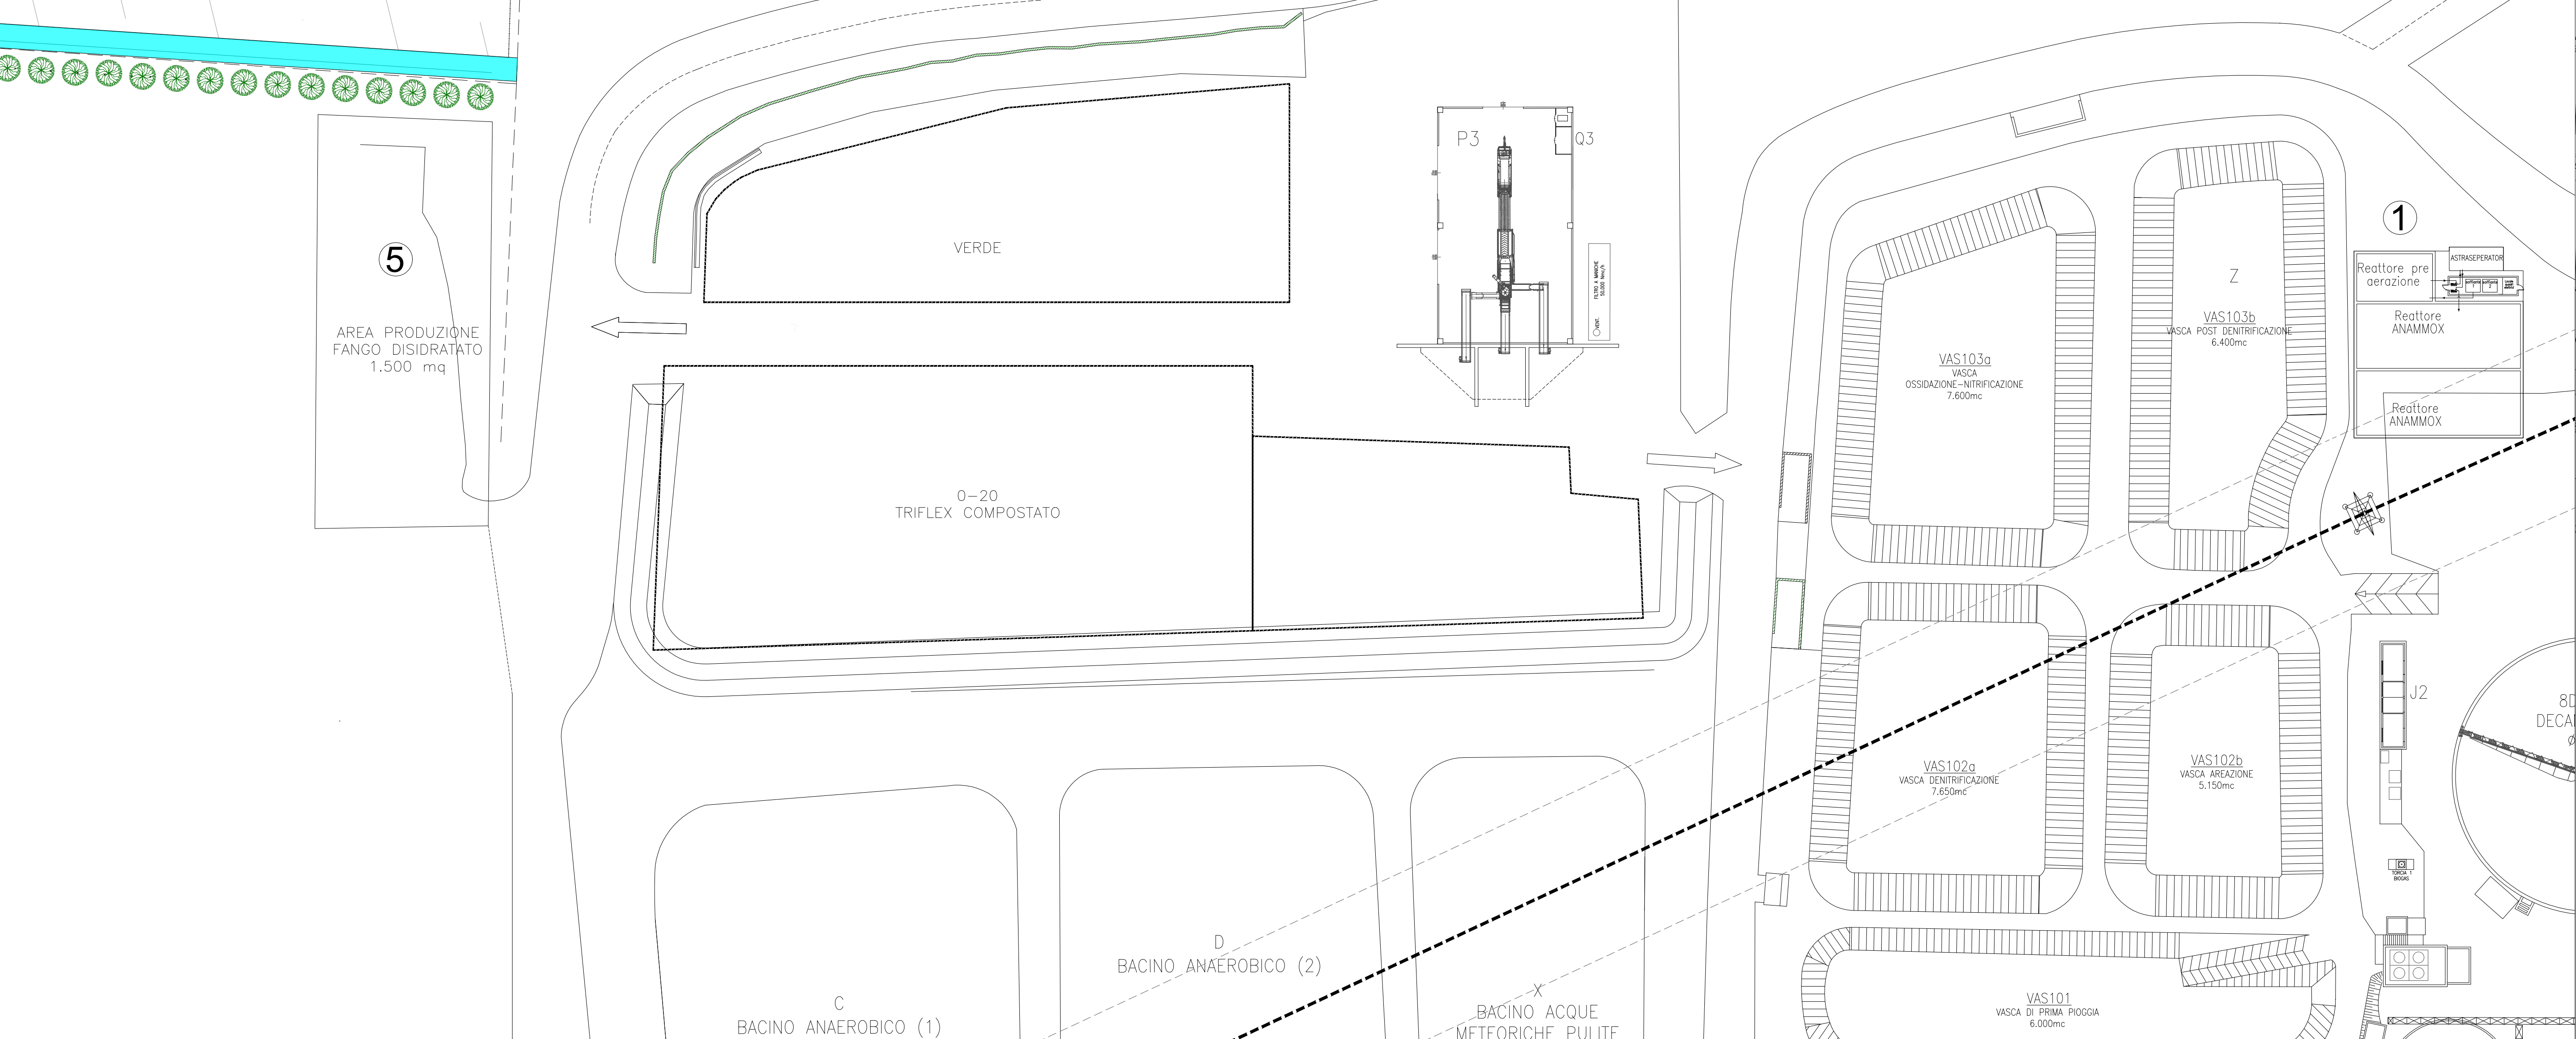

STRALCIO -B-

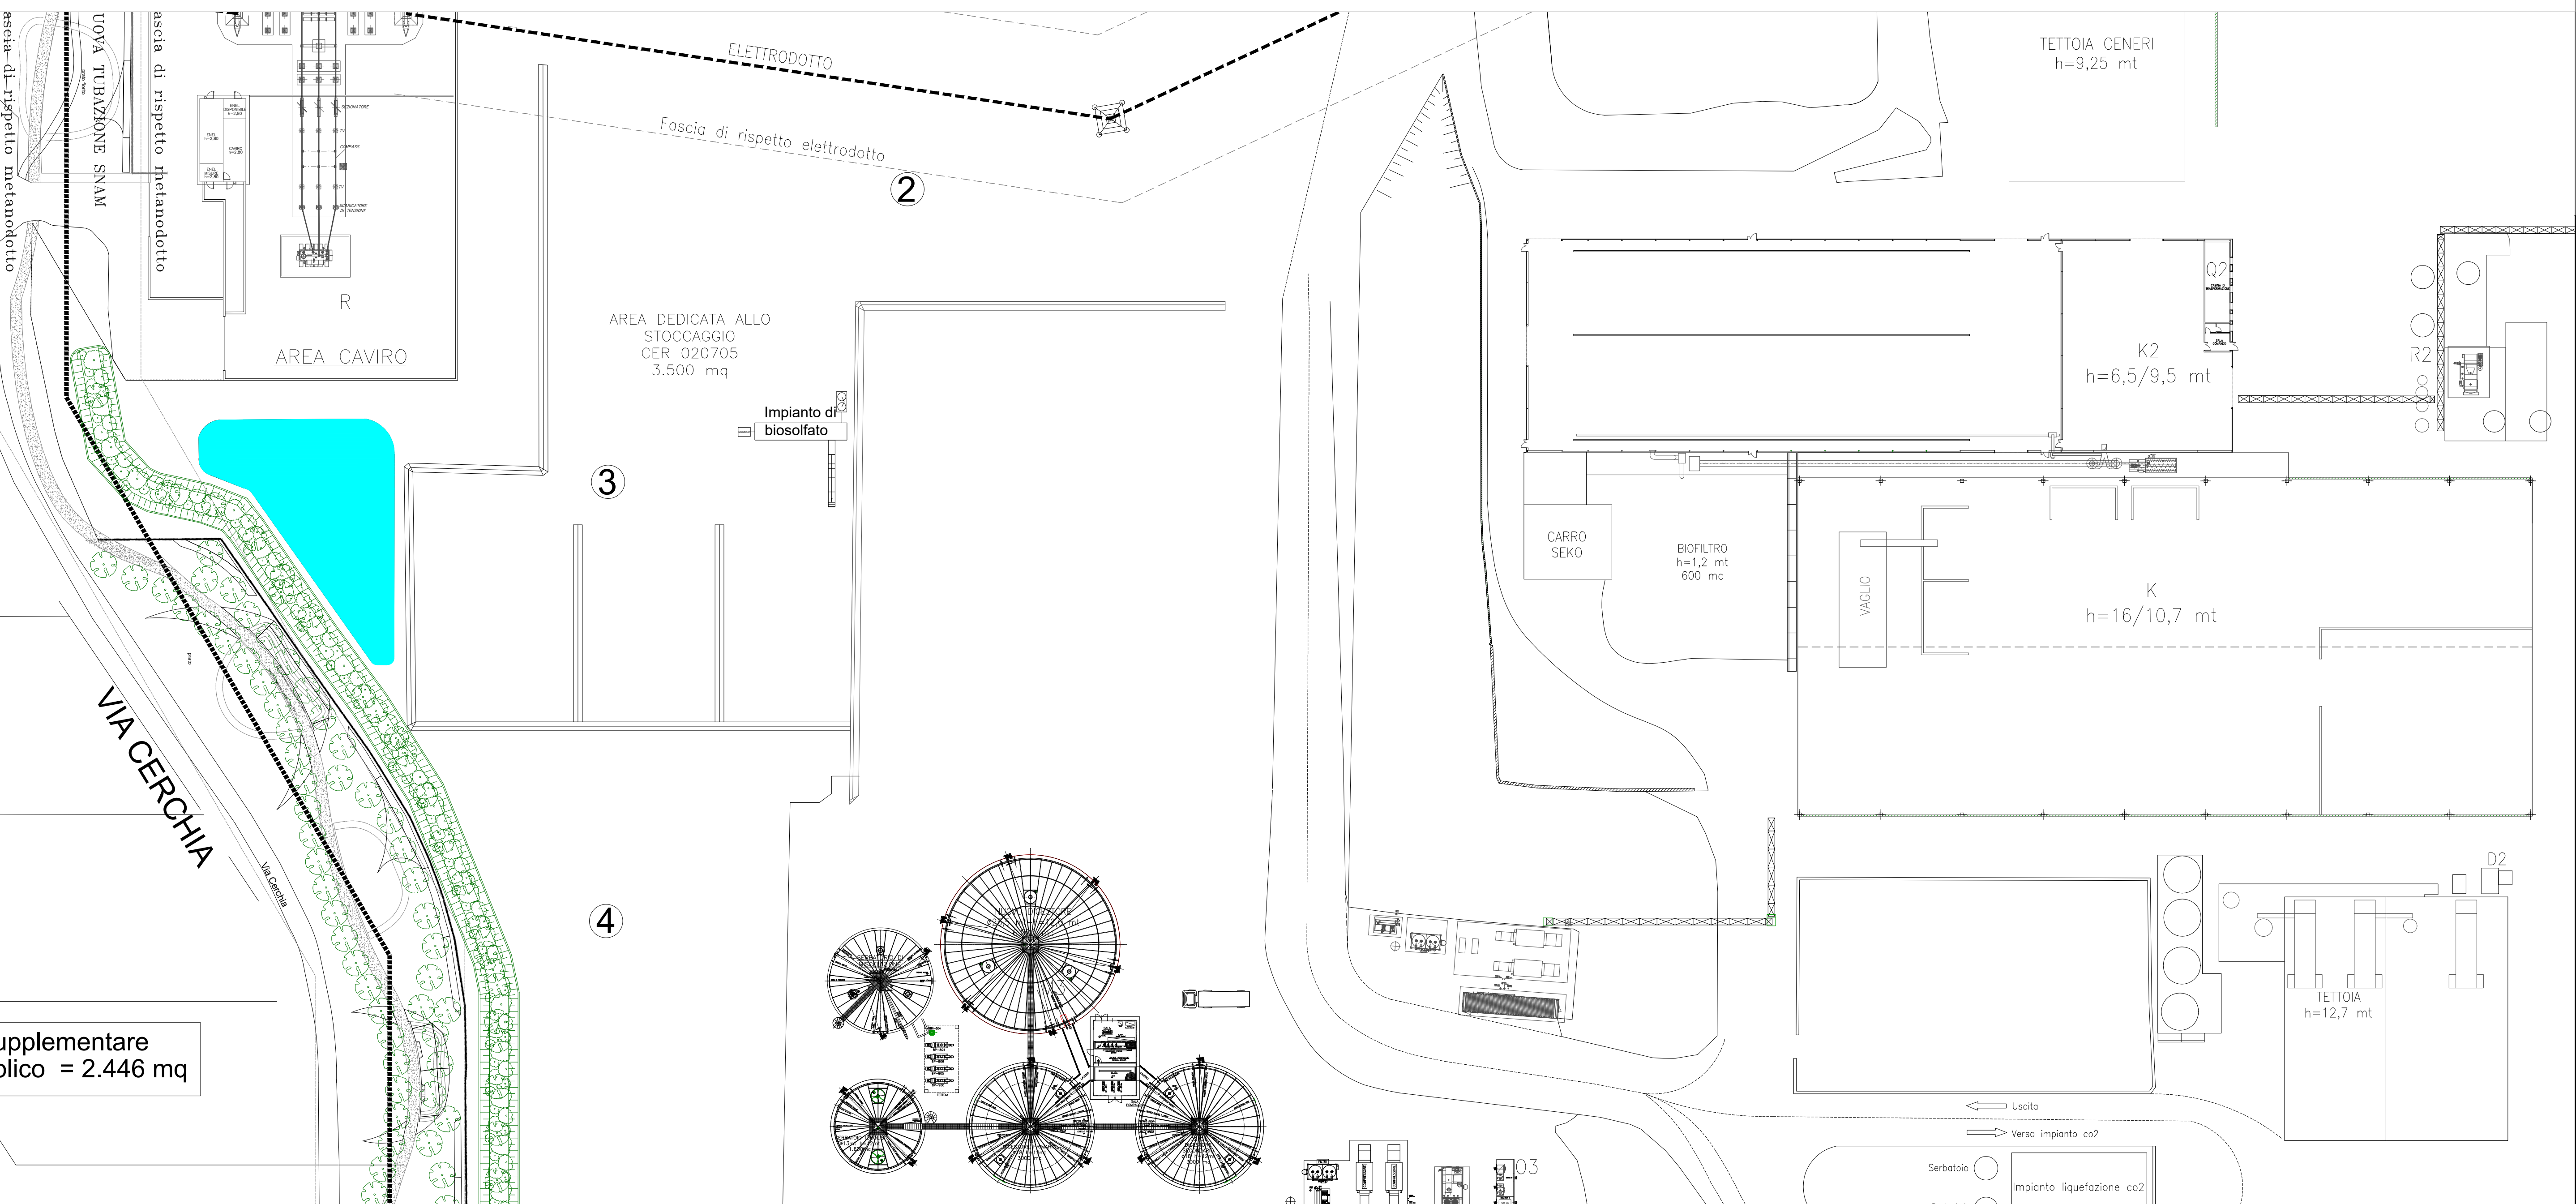

PLANIMETRIA DI RIFERIMENTO

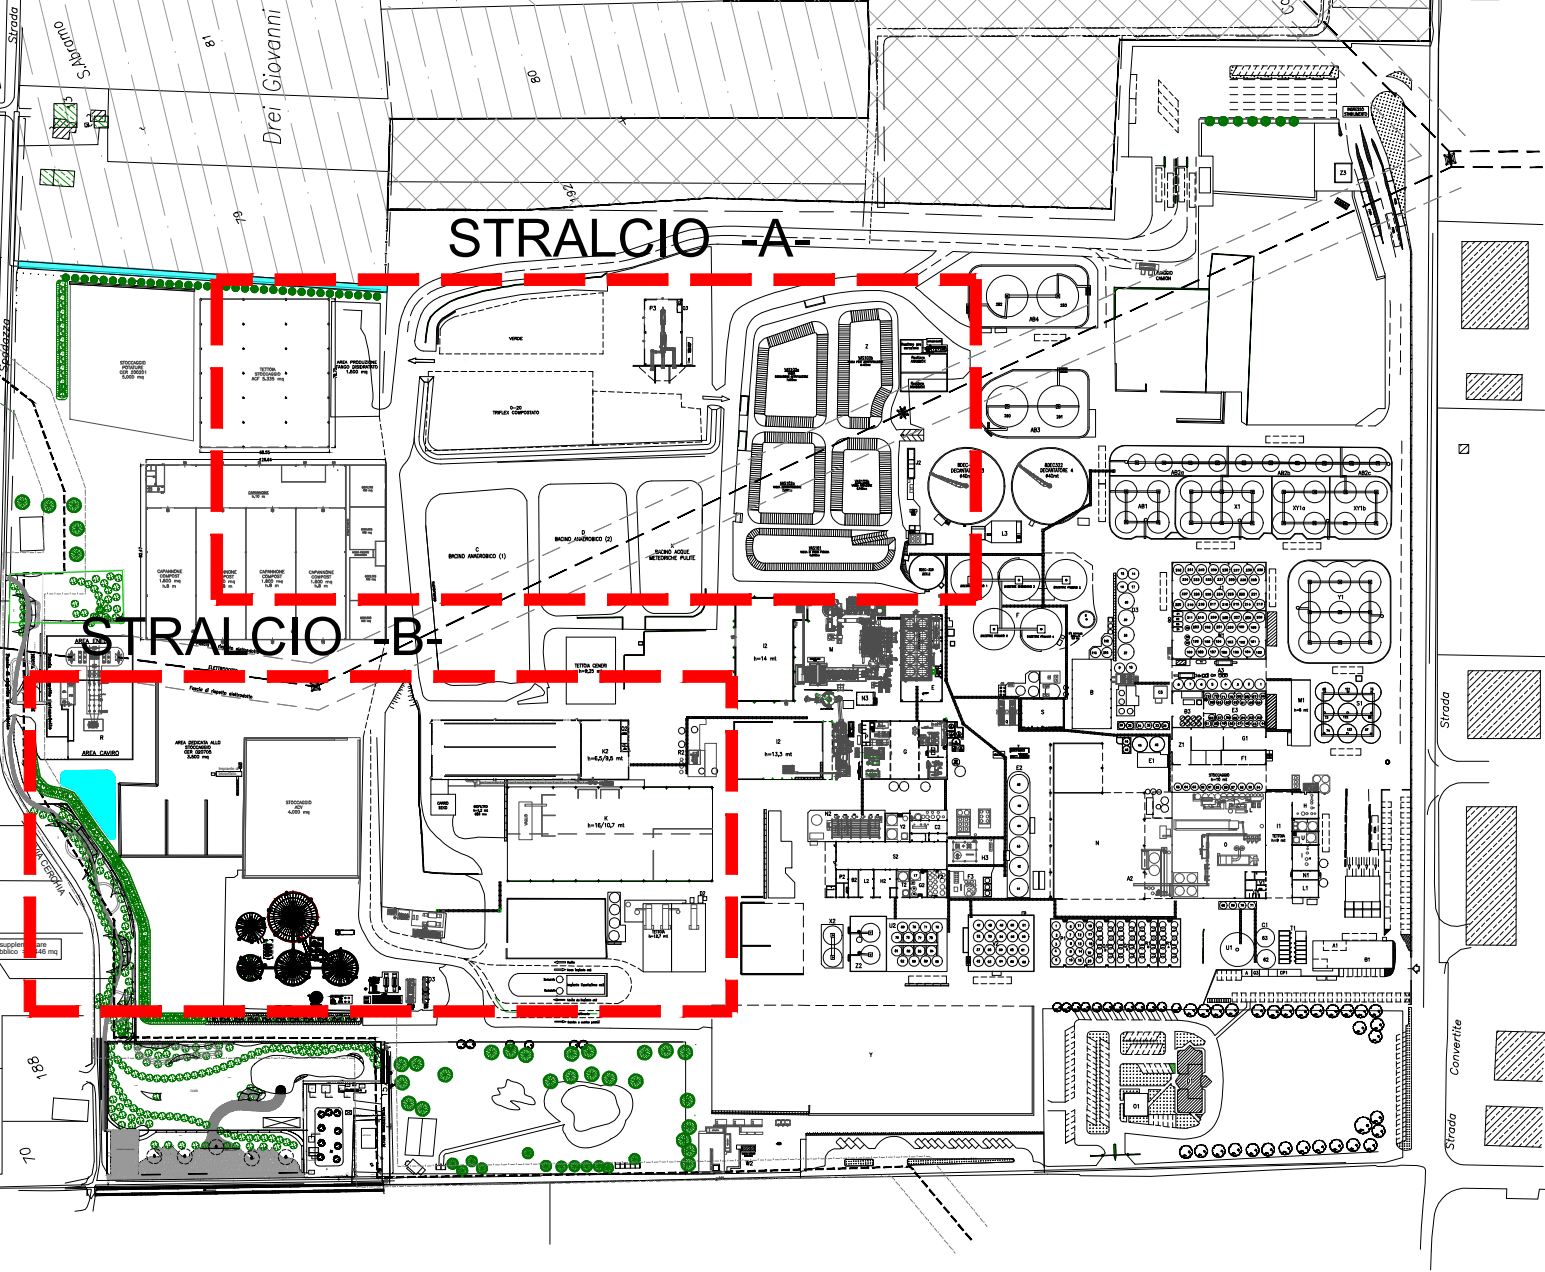

LEGENDA INTERVENTI	
1	POTENZIAMENTO STADIO OSSIDATIVO DEPURATORE AZIONALE CON TECNOLOGIA ANAMMOX
2	PAZZALE STOCCAGGIO FANGHI (CER 020705)
3	IMPIANTO DI TRATTAMENTO DEL FANGO DEPURATO PER LA PRODUZIONE DI BIOGASATO DI LACCI DA RESTIMARE ALL'AGRICOLTURA
4	PAZZALI A SERVIZIO DELL'ATTIVITA'
5	PAZZALE CENTRIFUGA FANGO (CER 020705)

CAVIRO
EXTRA

POTENZIAMENTO DELLO STADIO OSSIDATIVO
DEL DEPURATORE MEDIANTE TECNOLOGIA
ANAMMOX

PROGETTO DEFINITIVO

Pc COMUNE:		ALLEGATO:	TAVOLA:
PIAZZALI STATO MODIFICATO		4	5B
NOME FILE:		DATA PROGETTO:	SCALA:
A04TSBPASMR0-CVR_FACOM_PD.DWG		DICEMBRE 2018	1:500
CODICE COMMITTEE:		RESPONSABILE DEL PROGETTO:	
CVR_FACOM_PD		ING. ENRICO SPAZZOLI	
PROGETTAZIONE:		VERIFICA:	
ING. ENRICO SPAZZOLI		ING. ENRICO SPAZZOLI	
AGENZIA CERTIFICATA - ISO 9001		TAVOLA:	
Via N. Copernico n° 99 - 47122 Forlì (FC)		N° 2283 VA	
Tel. 054766295 Fax. 054766310 - Email: info@spazio.it - www.spazio.it		PROCEDURA DI CONTROLLO INTERNO	
REV. DESCRIZIONE		REDAZIONE:	VERIFICA:
00 EMISSIONE		SD	RL
		VALIDAZIONE:	DATA
		ES	DICEMBRE 2018