

COMUNE DI SANTA SOFIA E COMUNE DI GALEATA

PROVINCIA DI FORLÌ-CESENA

OGGETTO

VERIFICA DI ASSOGGETTABILITÀ A VIA (SCREENING)
Legge Regionale 20 aprile 2015, n. 4 s.m.l.
ISTALLAZIONE DI NUOVA LINEA DI LAVORAZIONE PANATIARROSTI
IN UNO STABILIMENTO PRODUTTIVO ESISTENTE
sito in Strada Provinciale n.4 del Bolognese

COMITENTE

AVI.COOP S.C.A.

IL COMMITTENTE

IL TECNICO INCARICATO
Arch. Fabio Flammi

ELABORATO

PLANIMETRIA GENERALE
DEPOSITI

DEPOSITI

DATA

REVISIONE

DISEGNATORE

SCALA

24/05/2021

6

FLM FPP


1:500

STUDIO TECNICO ARCH. FABIO FLAMMI VIALE ROMA 8 - 47012 CIVITELLA DI ROMAGNA (FC)
TEL. 0543 603172 MAIL: arch.fabio@stet.com PEC: arch.fabio@pec.stet.it
C.F. FLM FGN 58921 07771 P.IVA. 01320200468


PIANTA PIANO SEMINTERRATO



PIANTA PIANO TERRA

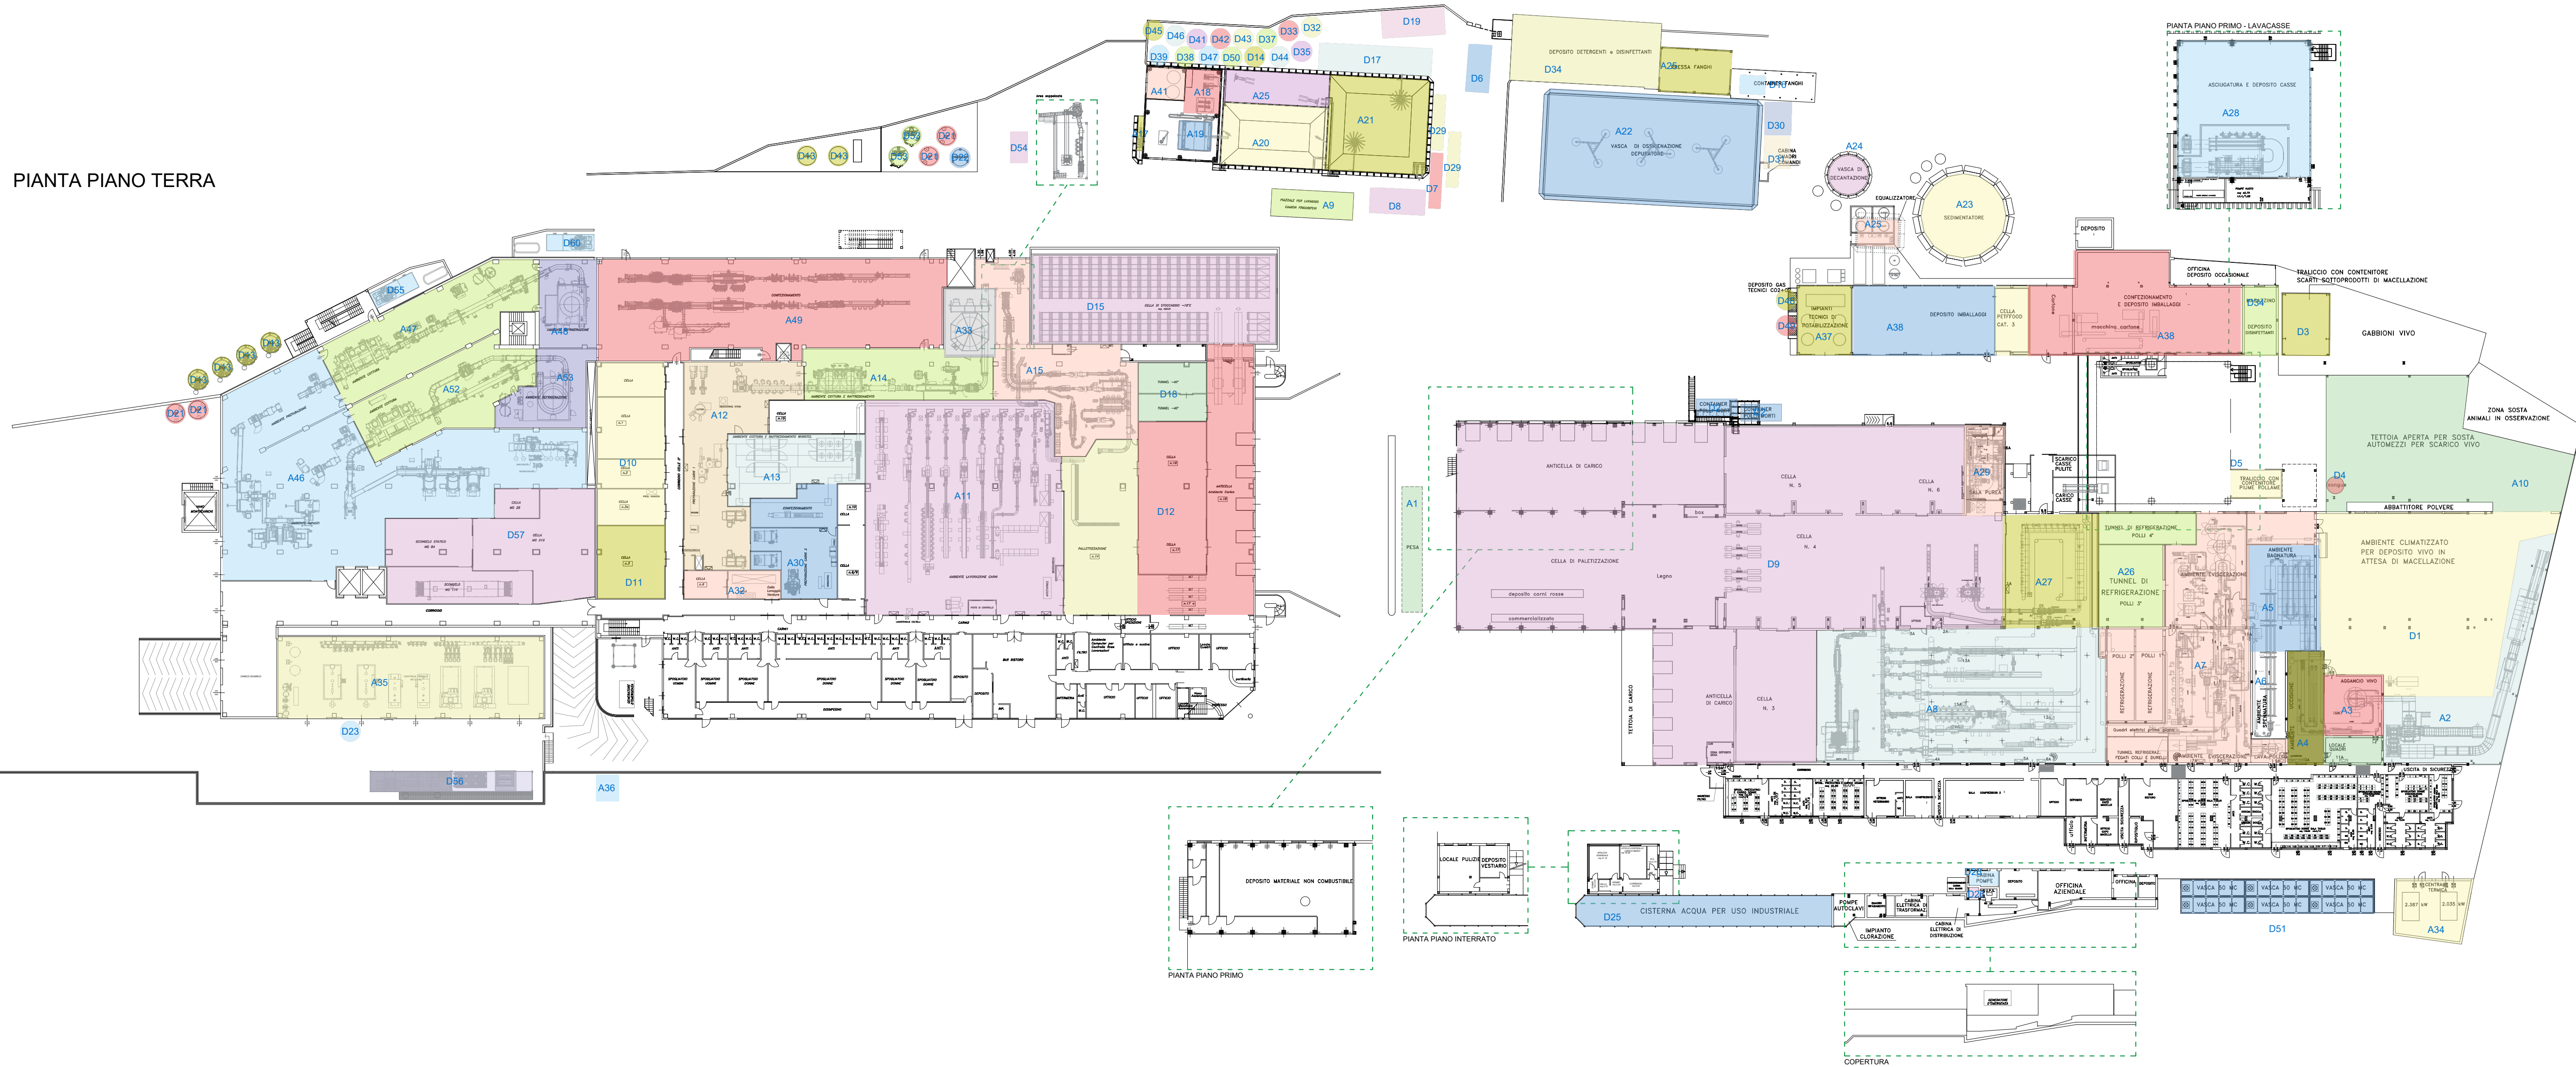

PIANTA PIANO PRIMO

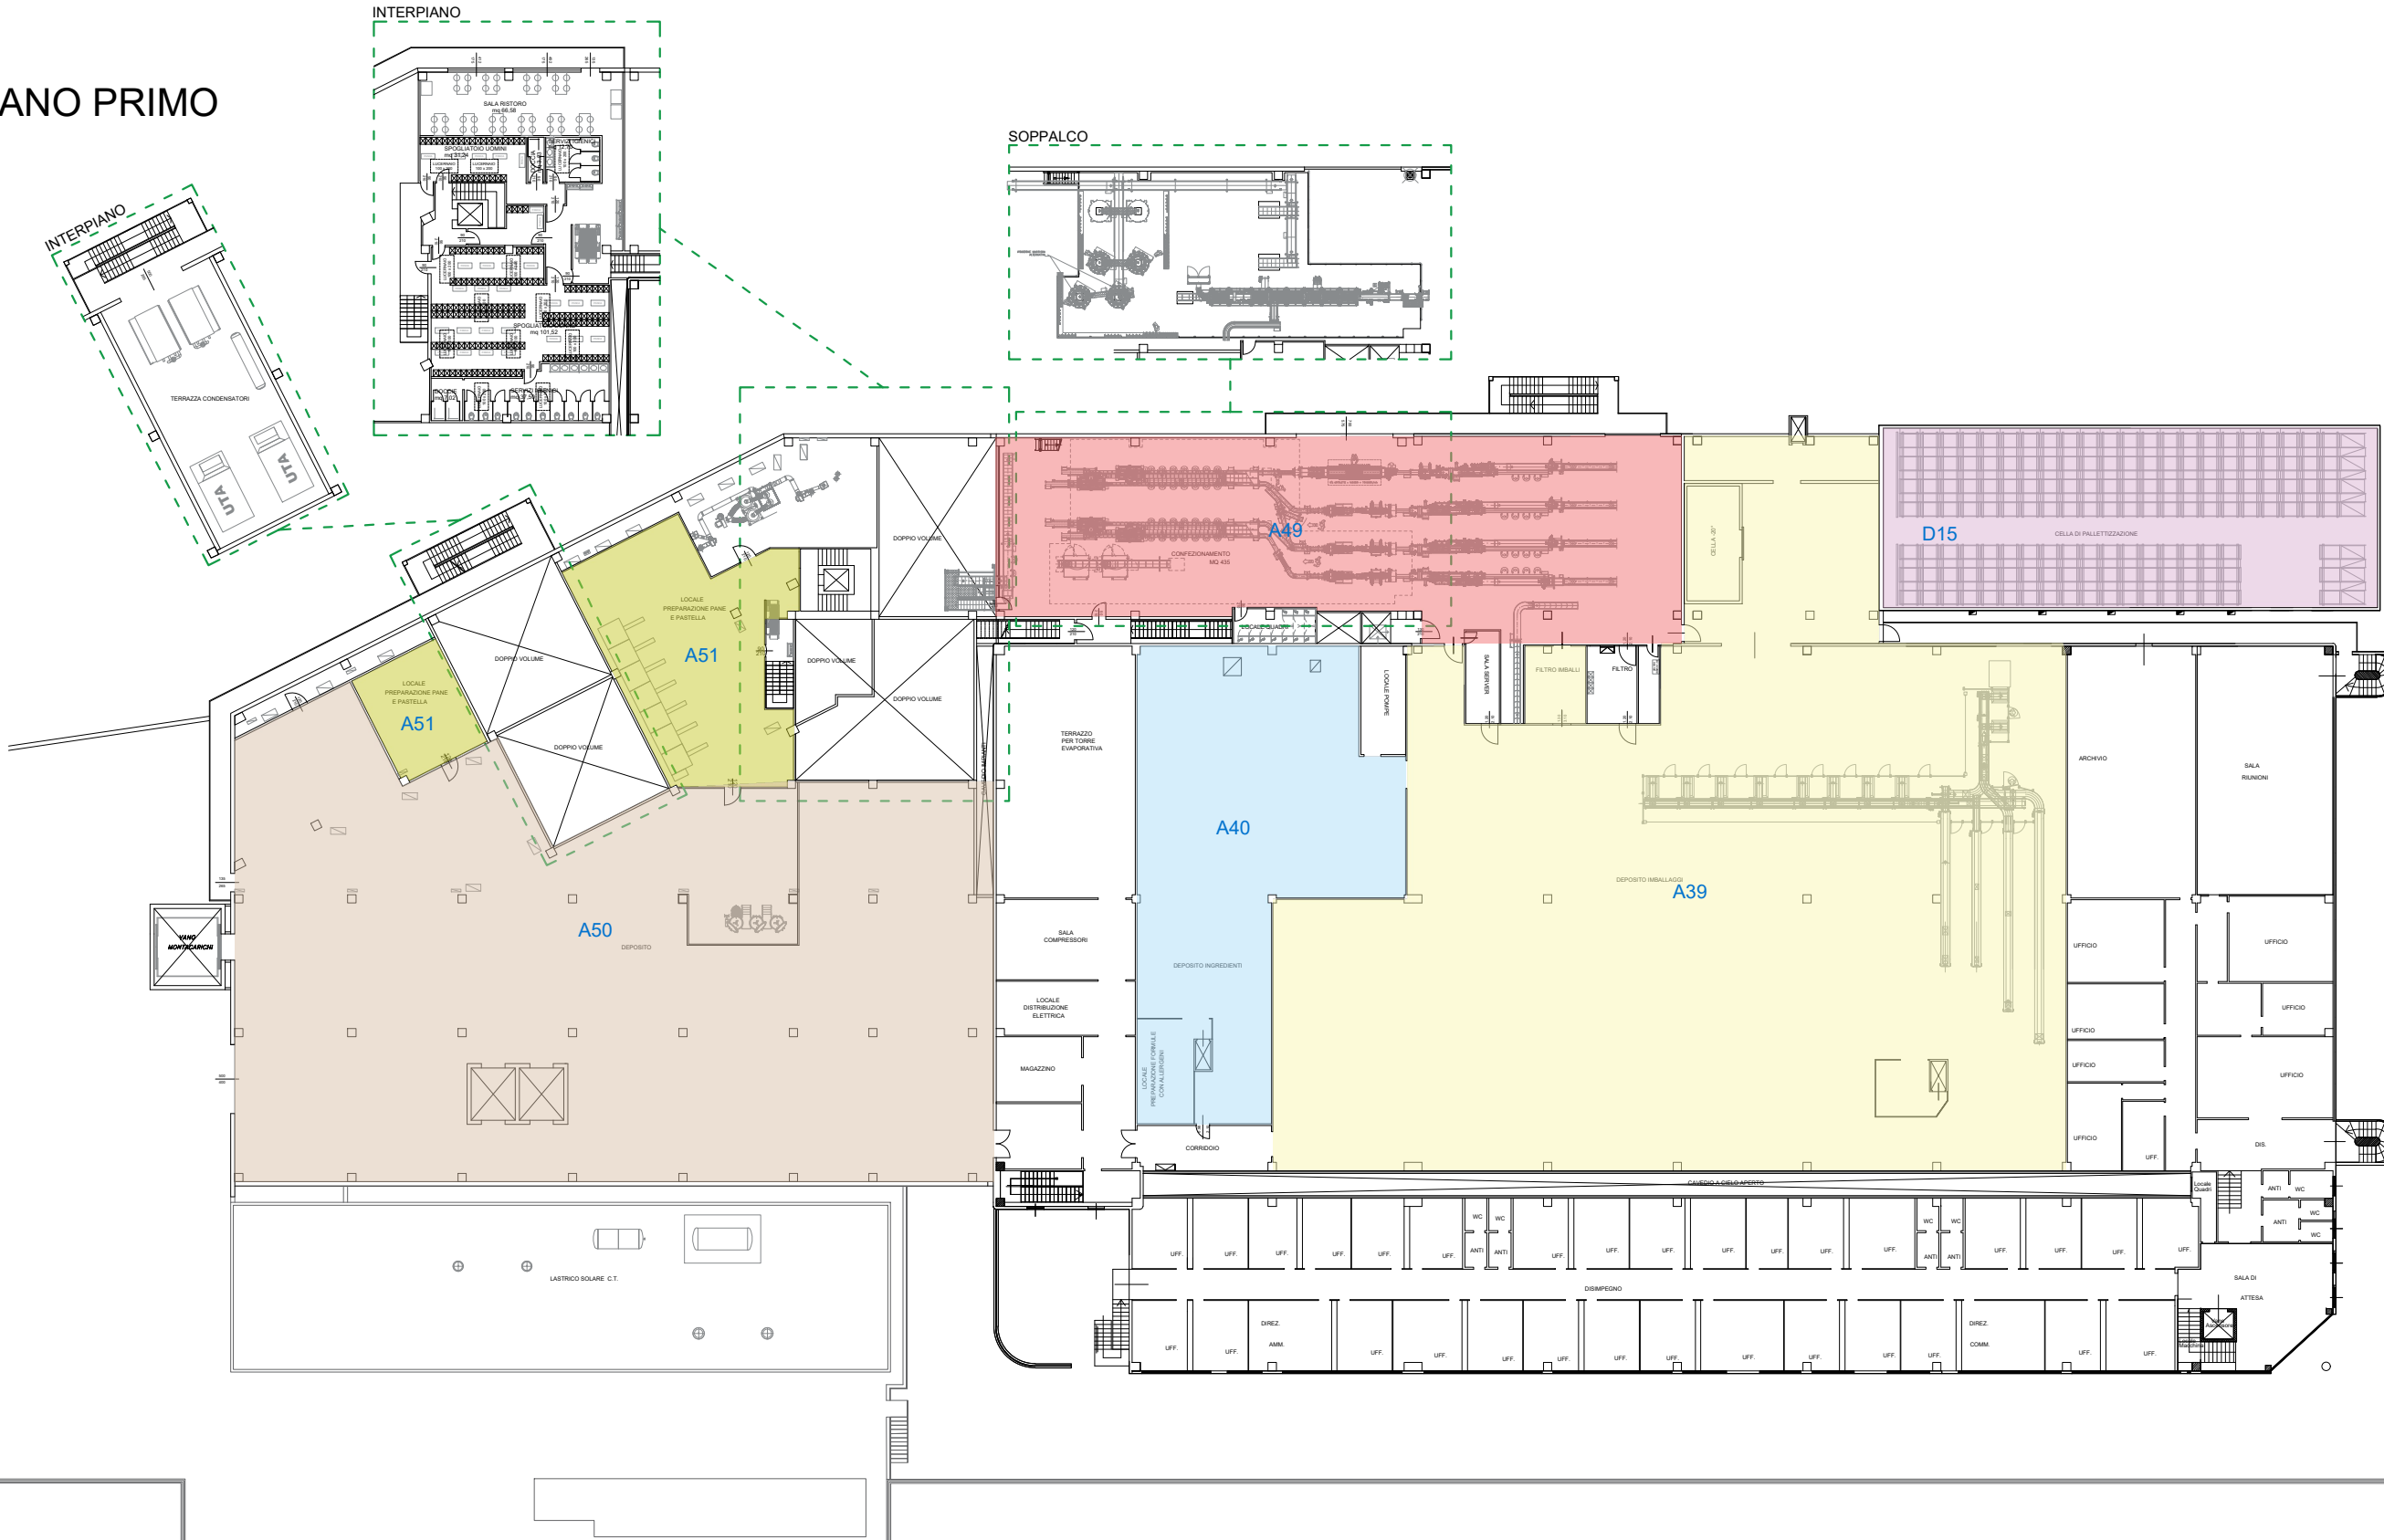

ELENCO DEPOSITI E LORO DESTINAZIONE D'USO

*(Indica rifinito ** indica rifinito parzialmente)*

- D1 - ZONA DEPOSITO VIVO
- D2 - CELLA POLLMORTI CAT. 2
- D3 - DEPOSITO PRODOTTI CARNEI (VISCERE, GRASSO CARCASSE)
- D4 - CISTERNA RACCOLTA SANGUEDE, CONTAINER PUME
- D5 - DEPOSITO PRODOTTI CARNEI (VISCERE, GRASSO CARCASSE)
- D6 - IMBALLAGGI IN CARTA E CARTONE
- D7 - IMBALLAGGI MISTI
- D8 - CASSONETTI URBANI STAB. A e B
- D9 - CELLE STOCCAGGIO E CARICO STAB. A
- D10 - CELLE STOCCAGGIO E CARICO TERZI LAV. STAB. B
- D11 - CELLE STOCCAGGIO IMPASTI WURSTEL STAB. B
- D12 - CELLE STOCCAGGIO E SPEDIZIONE STAB. B
- D13 - DEPOSITO OLIO VEGETALE FRESCO
- D14 - DEPOSITO OLIO ALIMENTARE ESAUSTO (solo emergenza)
- D15 - CELLA AUTOMATICA SURGELATO
- D16 - FANGHI PROD. DAL TRATT. IN LOCO DEGLI EFFLUENTI
- D17 - IMBALLAGGI METALLICI
- D18 - TUNNEL CONGELAMENTO
- D19 - DEPOSITO RIFIUTI - FERRO ACCIAIO
- D20 - DEPOSITO DRESSING DI CARBONIO (CXX)
- D21 - DEPOSITO OSSIGENO
- D22 - DEPOSITO OLIO D'ATERMICO
- D23 - DEPOSITO PRINCIPALE ACQUA AZIENDALE 500 MC
- D24 - DEPOSITO ACQUE SBRINAMENTO STAB. A 10 MC
- D25 - DEPOSITO ACQUE SBRINAMENTO STAB. B 10 MC
- D26 - ZONA DEPOSITO TIREZZATURA IN ATTESA DI UTILIZZO
- D27 - DEPOSITO OLIO MINERALE ESAUSTO STAB. A e B
- D28 - DEPOSITO LUBRIFICANTI STAB. A e B
- D29 - DEPOSITO LUBRIFICANTI STAB. A e B
- D30 - DEPOSITO BATTERIE NICHEL CADMIO
- D31 - CARBONE ATTIVO ESAURITO
- D32 - DEPOSITO DISINFETTANTI STAB. A e B
- D33 - DEPOSITO VETRO DERIVANTE DA MANUTENZIONE
- D34 - DEPOSITO DISINFETTANTI STAB. A e B
- D35 - DEPOSITO VETRO DERIVANTE DA MANUTENZIONE
- D36 - IMBALLAGGI IN LEGNO
- D37 - ASSORBENTI MATERIALI FILTRANTI (anche filter dell'olio)
- D38 - APPARECCHIATURE FUORI USO (con filter dell'olio)
- D39 - APPARECCHIATURE FUORI USO (con filter dell'olio)
- D40 - TUBI FLUORESCENTI E ALTRI RIFIUTI CONT. MERCURIO
- D41 - IMBALLAGGI MISTI
- D42 - BATTERIE AL POMO (con 10 MC)
- D43 - IMBALLAGGI CONTENENTI RESIDUI DI SOST. PERICOLOSE
- D44 - ASSORBENTI MATERIALI FILTRANTI (STACCHI INCONSUMI CARBONI ATTIVI)
- D45 - SCARTI INUTILIZZABILI AL CONSUMO E TRASFORMAZIONE: macin.
- D46 - PITTURE E VERNICI DI SCARTO CONTENENTI SOLVENTI ORGANICI
- D47 - DEPOSITO PACCHI DRESSING DI CARBONIO
- D48 - DEPOSITO PACCHI DRESSING DI CARBONIO
- D49 - DEPOSITO PACCHI OSSIGENO
- D50 - IMBALLAGGI METALLICI CONTENENTI MATERIALI SOLIDI POROSI PERICOLOSI
- D51 - DEPOSITO SECONDARIO ACQUA AZIENDALE 300 MC
- D52 - SILOS AZOTO
- D53 - CONTAINER RIFIUTI CATEGORIA 3 STAB. B
- D54 - CENTRALE FRIGORIFERA PREF. ABBRICATA
- D55 - IMPIANTO DI COGENERAZIONE
- D56 - CELLE STOCCAGGIO IMPASTI E PRODOTTI DA LAVORARE STAB. B
- D57 - DEPOSITO ATTREZZATURE PULITE
- D58 - DEPOSITO ATTREZZATURE SPORCHE
- D59 - CENTRALE FRIGORIFERA PREF. ABBRICATA
- D60 - CELLE STOCCAGGIO TERZI LAVORATI STAB. B (Piano Seminterrato)

ZONE DI LAVORO STABILIMENTI A e B

- A1 - TUNNEL DISINFESTAZIONE AUTOMEZZI
- A2 - IMPIANTO D'IMPIANTO GABBIE VIVO
- A3 - AGGANCIO POLLI VIVI
- A4 - AMBIENTE UCCISIONE-KILLER
- A5 - VASCHE DI BACINATURA
- A6 - ZONA SPENNATRICI
- A7 - ZONA DI PISCISTRAZIONE
- A8 - SALA LAVORAZIONE E TAGLIO
- A9 - PIAZZALE PER LAVAGGIO CAMION FRIGO
- A10 - PIAZZALE LAVAGGIO AUTOMEZZI VIVO
- A11 - LAVORAZIONE TERZI LAVORATI
- A12 - LOCALE PREPARAZIONE IMPASTI
- A13 - COTTURA E CONFEZIONAMENTO WURSTEL
- A14 - COTTURA E FORMAZIONE PANATI
- A15 - CONFEZIONAMENTO PANATI
- A16 - ARRIVO ACQUE NERE DA DEPRIMARE
- A17 - VASCA ACCUMULO PRIMARIO
- A18 - FLOTTATORE
- A19 - VASCA DENITRIFICAZIONE
- A20 - VASCA OSSIDAZIONE PRIMARIA
- A21 - VASCA OSSIDAZIONE SECONDARIA
- A22 - SEDIMENTAZIONE
- A23 - RESSITORE E ANCHI
- A24 - DEPOSITO FANGHI FLOTTATI
- A25 - TUNNEL DI RAFFREDDAMENTO
- A26 - CALIBRATURA E CONFEZIONAMENTO
- A27 - LAVAGGIO (Primo Piano)
- A28 - LOCALE BEL-HEVE
- A29 - SALA LAVORAZIONE ZANGOLE
- A30 - LOCALE LAVAGGIO VERDURE
- A31 - LOCALE GIRO FREEZER PANATI
- A32 - CENTRALE TERMICA STAB. A
- A33 - CENTRALE TERMICA STAB. B
- A34 - CUBINA ENEL
- A35 - POTABILIZZATORE
- A36 - AMBIENTE FORMAZIONE E DEPOSITO IMBALLI STAB. A
- A37 - AMBIENTE MAGAZZINO IMBALLI STAB. B
- A38 - AMBIENTE DEPOSITO INGREDIENTI (specie, etc.)
- A39 - AMBIENTE DEPOSITO SODA E CLORURO FERRICO
- A40 - LOCALE PREPARAZIONE PRODOTTI
- A41 - LOCALE COTTURA PRODOTTO
- A42 - LOCALE RAFFREDDATURATO PRODOTTO
- A43 - LOCALE IMBALLO PRODOTTO
- A44 - AMBIENTE DEPOSITO IMBALLI STAB. B
- A45 - AMBIENTE DEPOSITO PASTELLA
- A46 - LOCALE COTTURA PRODOTTO
- A47 - LOCALE RAFFREDDATURA PRODOTTO