

COMUNE DI SANTA SOFIA E COMUNE DI GALEATA

PROVINCIA DI FORLÌ-CESENA

OGGETTO

VERIFICA DI ASSOGETTABILITÀ A VIA (SCREENING)  
Legge Regionale 20 aprile 2010, n. 4 e s.m.i.  
ISTALLAZIONE DI NUOVA LINEA DI LAVORAZIONE PANATIAIRKOSTI  
IN UNO STABILIMENTO PRODUTTIVO ESISTENTE  
sito in Strada Provinciale n.4 del Siderio

COMMITENTE

AVI.COOP S.C.A.

IL COMMITTENTE

IL TECNICO RICARICATO  
Arch. Fabio Eugenio Farnesi

ELABORATO


PLANIMETRIA GENERALE  
FOGNE

FOGNE


DATA	REVISIONE	DISSEGNIATORE	SCALA
28/05/2021	-	FLM FPP	1:500

STUDIO TECNICO ARCH. FABIO FARNESI    VIALE ROMA 8 - 47012    CIVITELLA DI ROMAGNA (FC)  
TEL. 0545 901112    MAIL: [studiofarnesi@studiofarnesi.com](mailto:studiofarnesi@studiofarnesi.com)    P.E.C. [studiofarnesi@pec.studiofarnesi.com](mailto:studiofarnesi@pec.studiofarnesi.com)  
C.F. FLM FPN 59921 07777    P.IVA 01330254068

PIANTA PIANO SEMINTERRATO

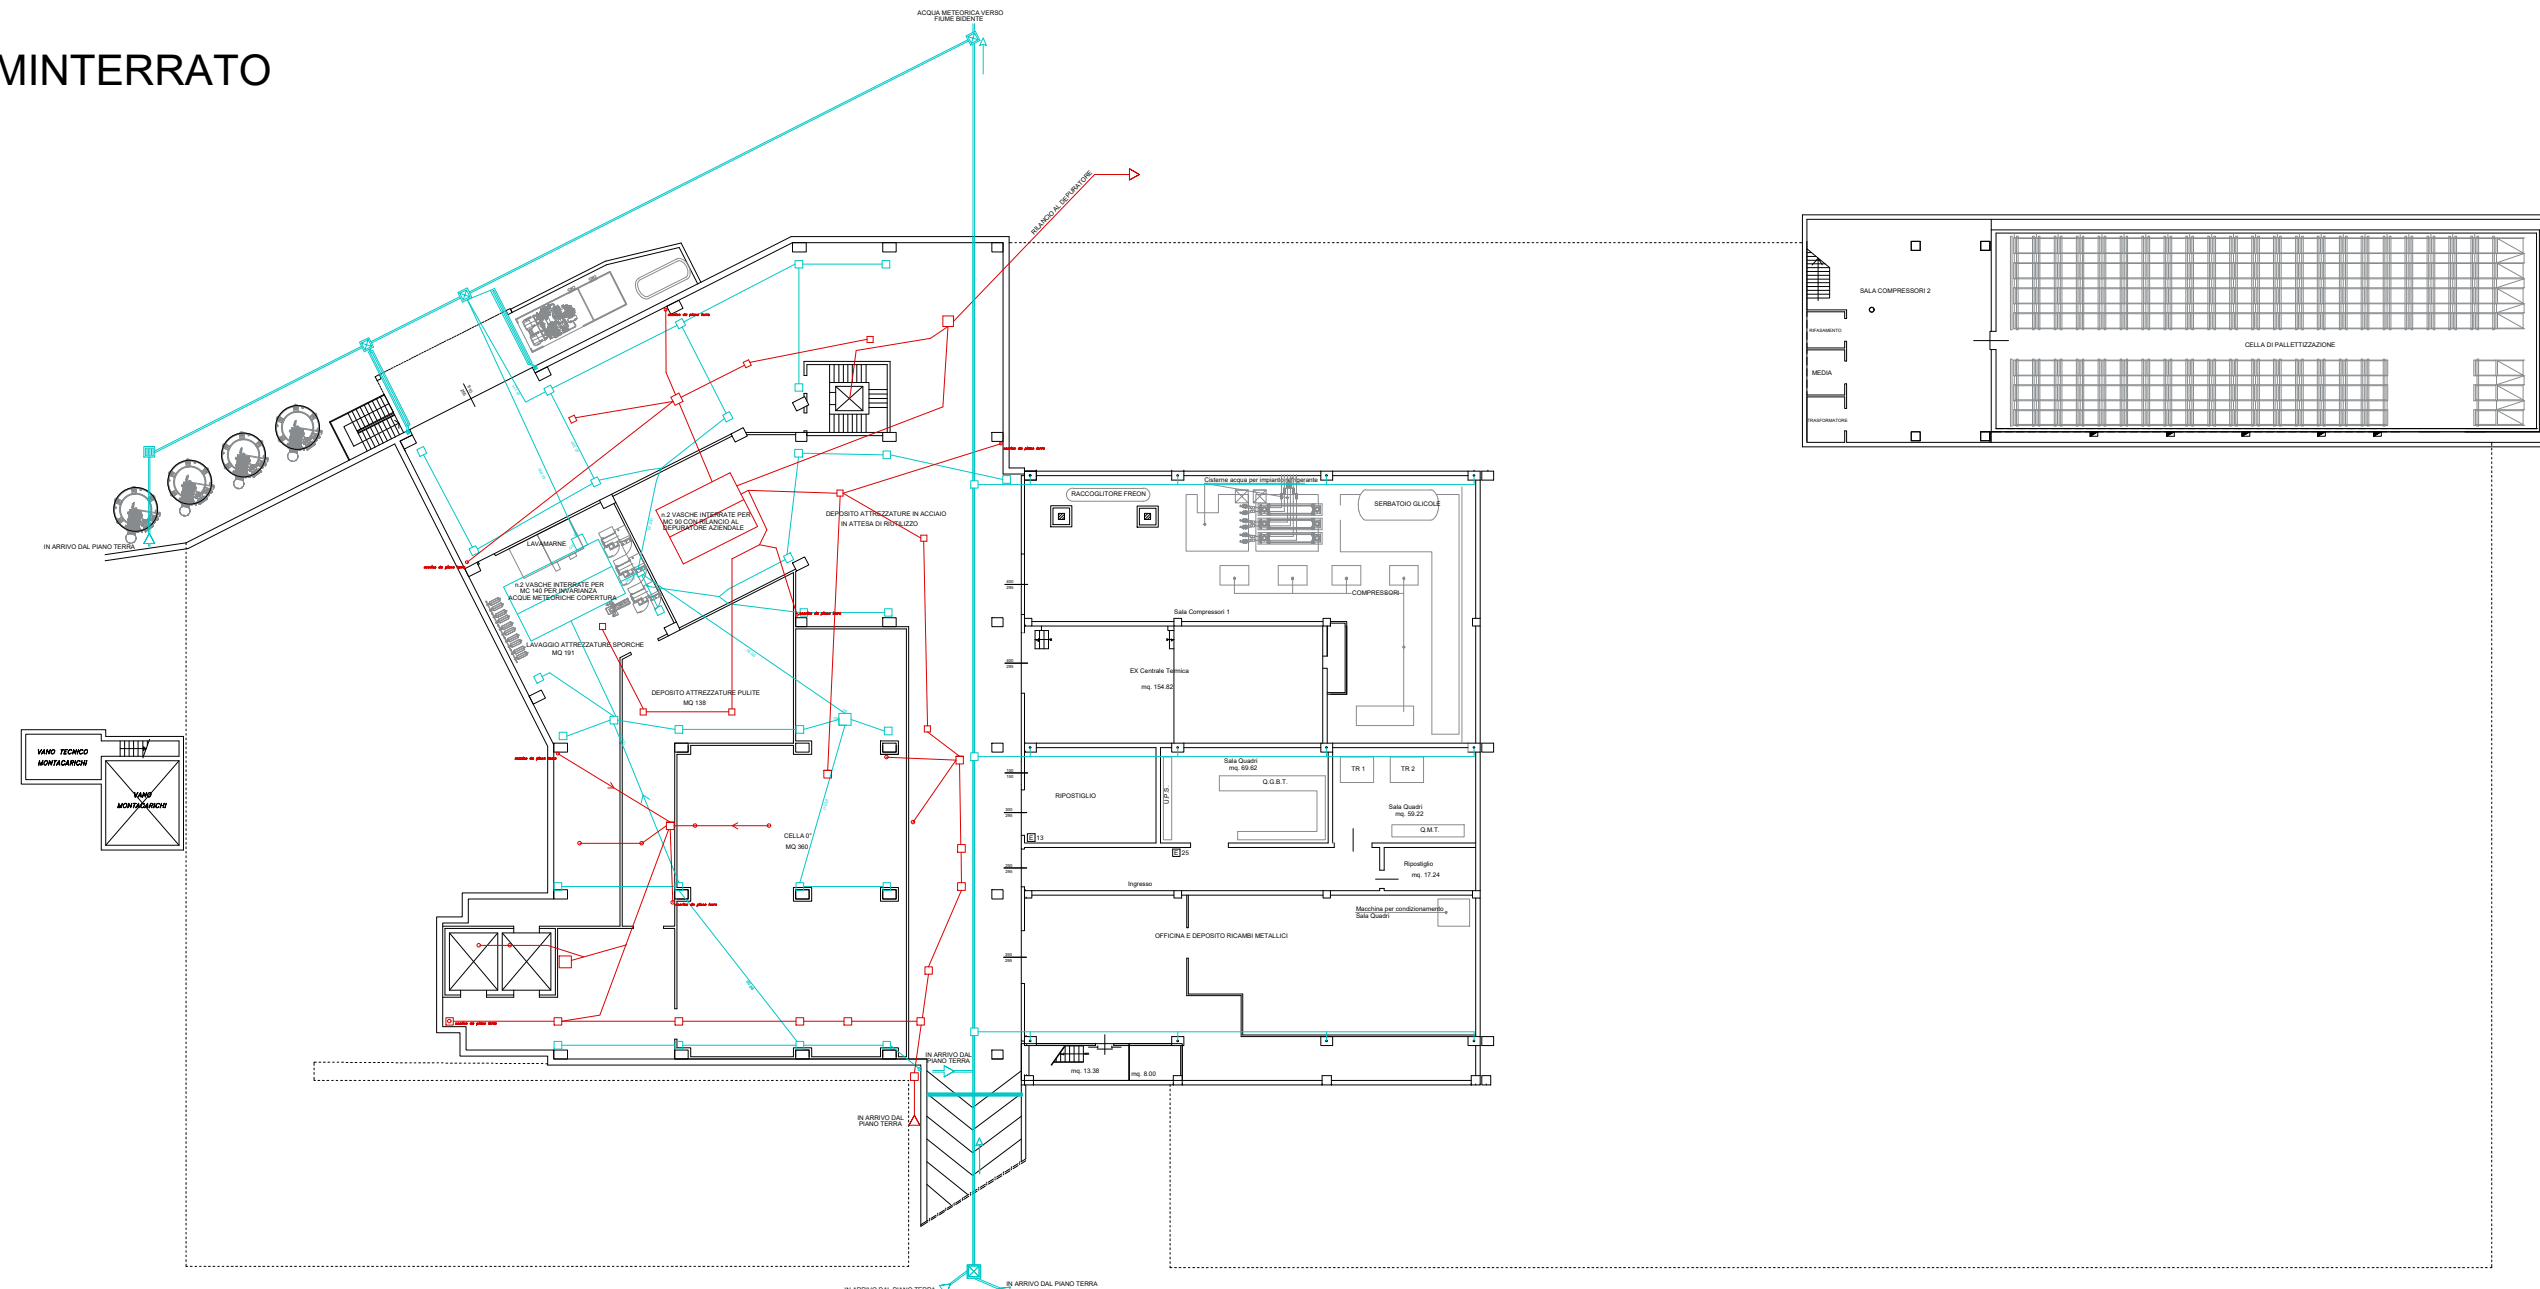

PIANTA PIANO TERRA

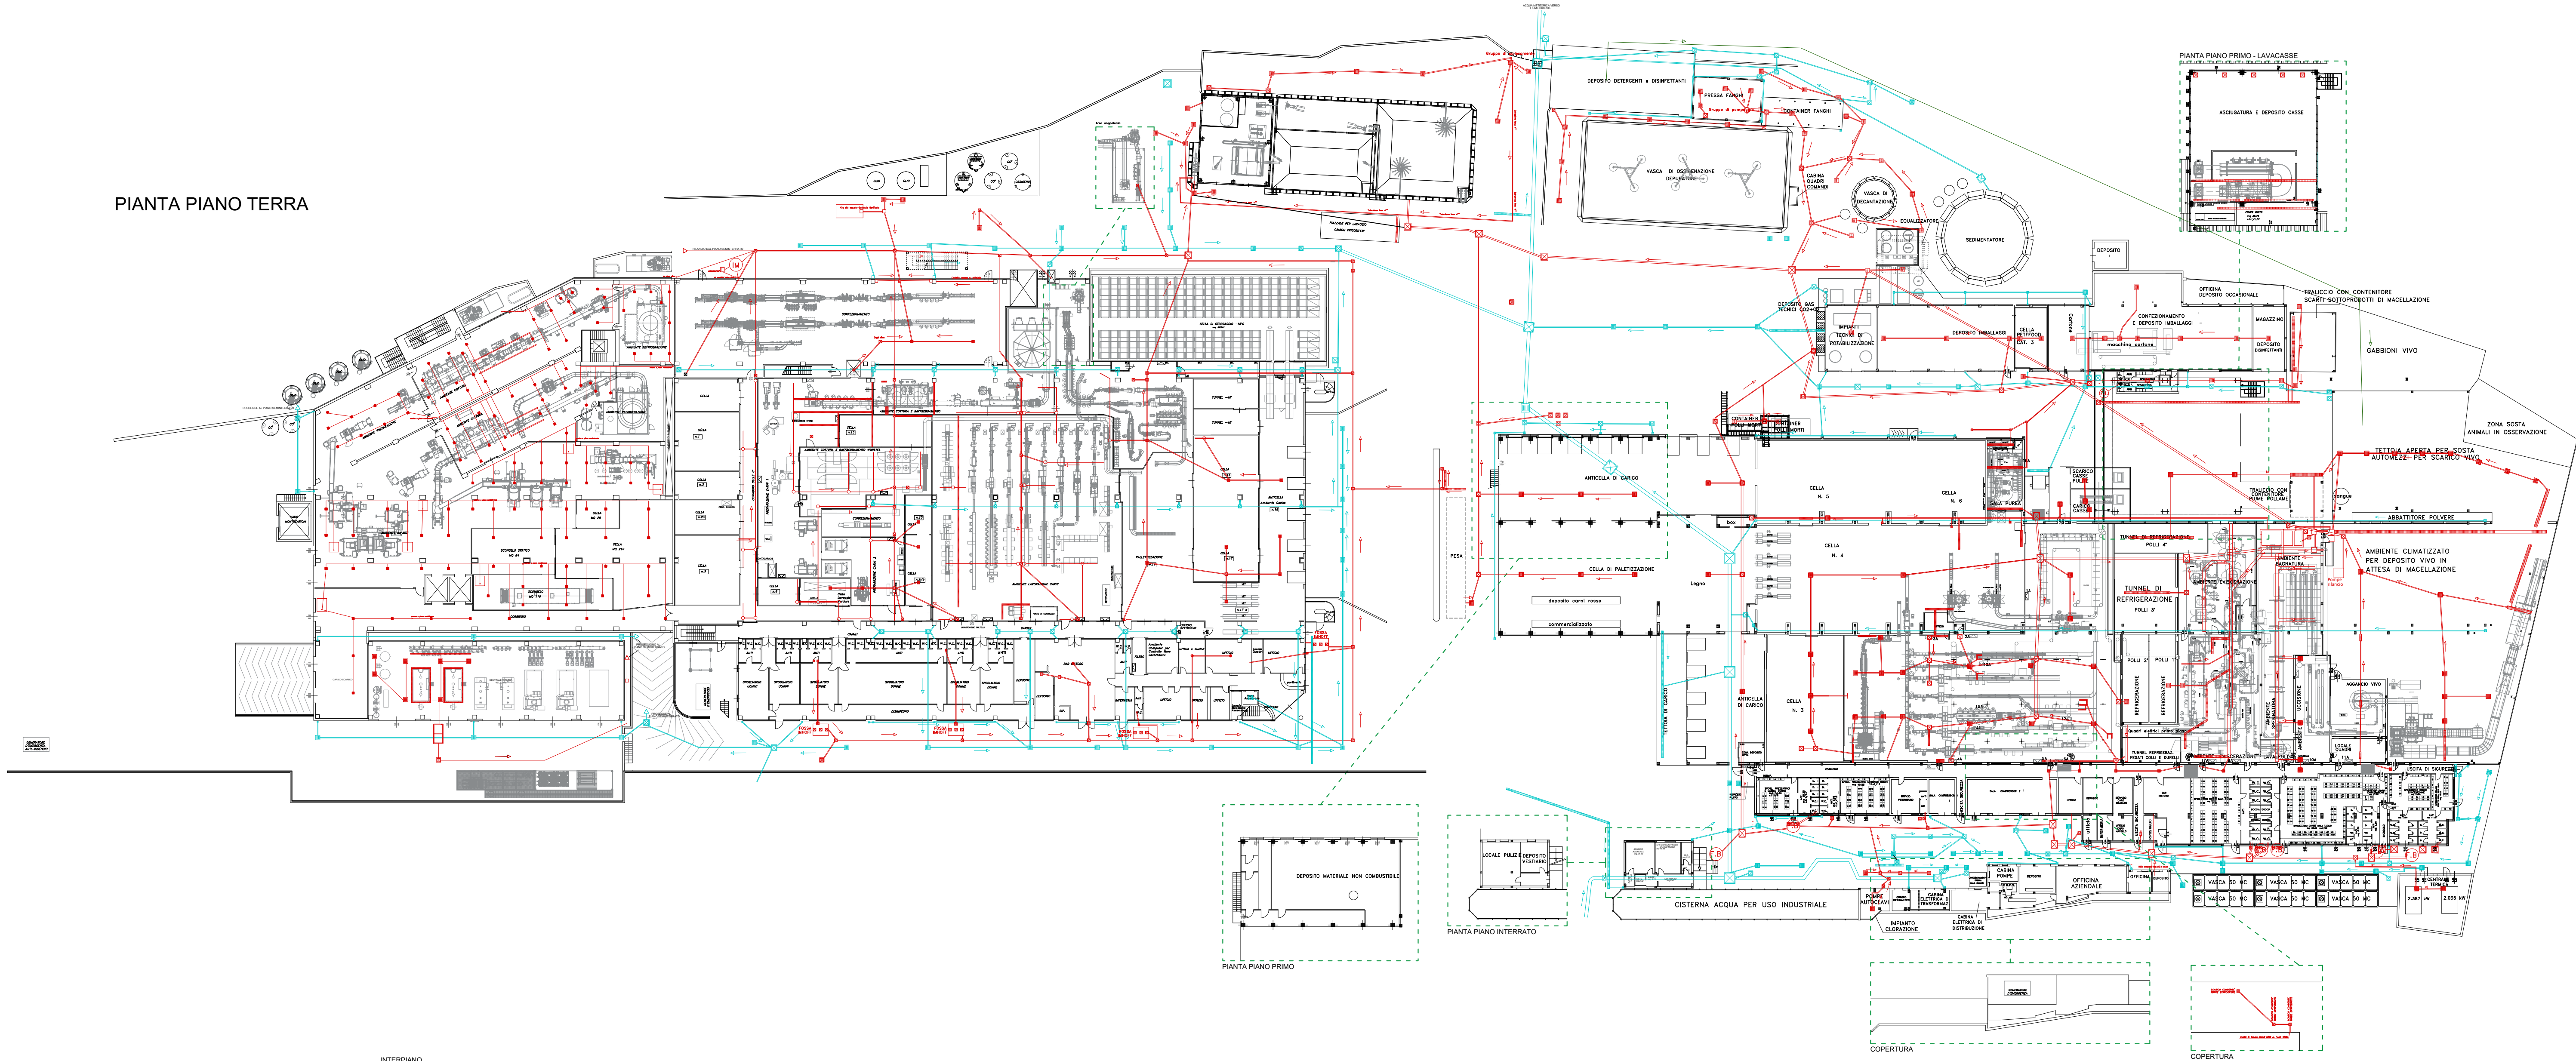

PIANTA PIANO PRIMO

