


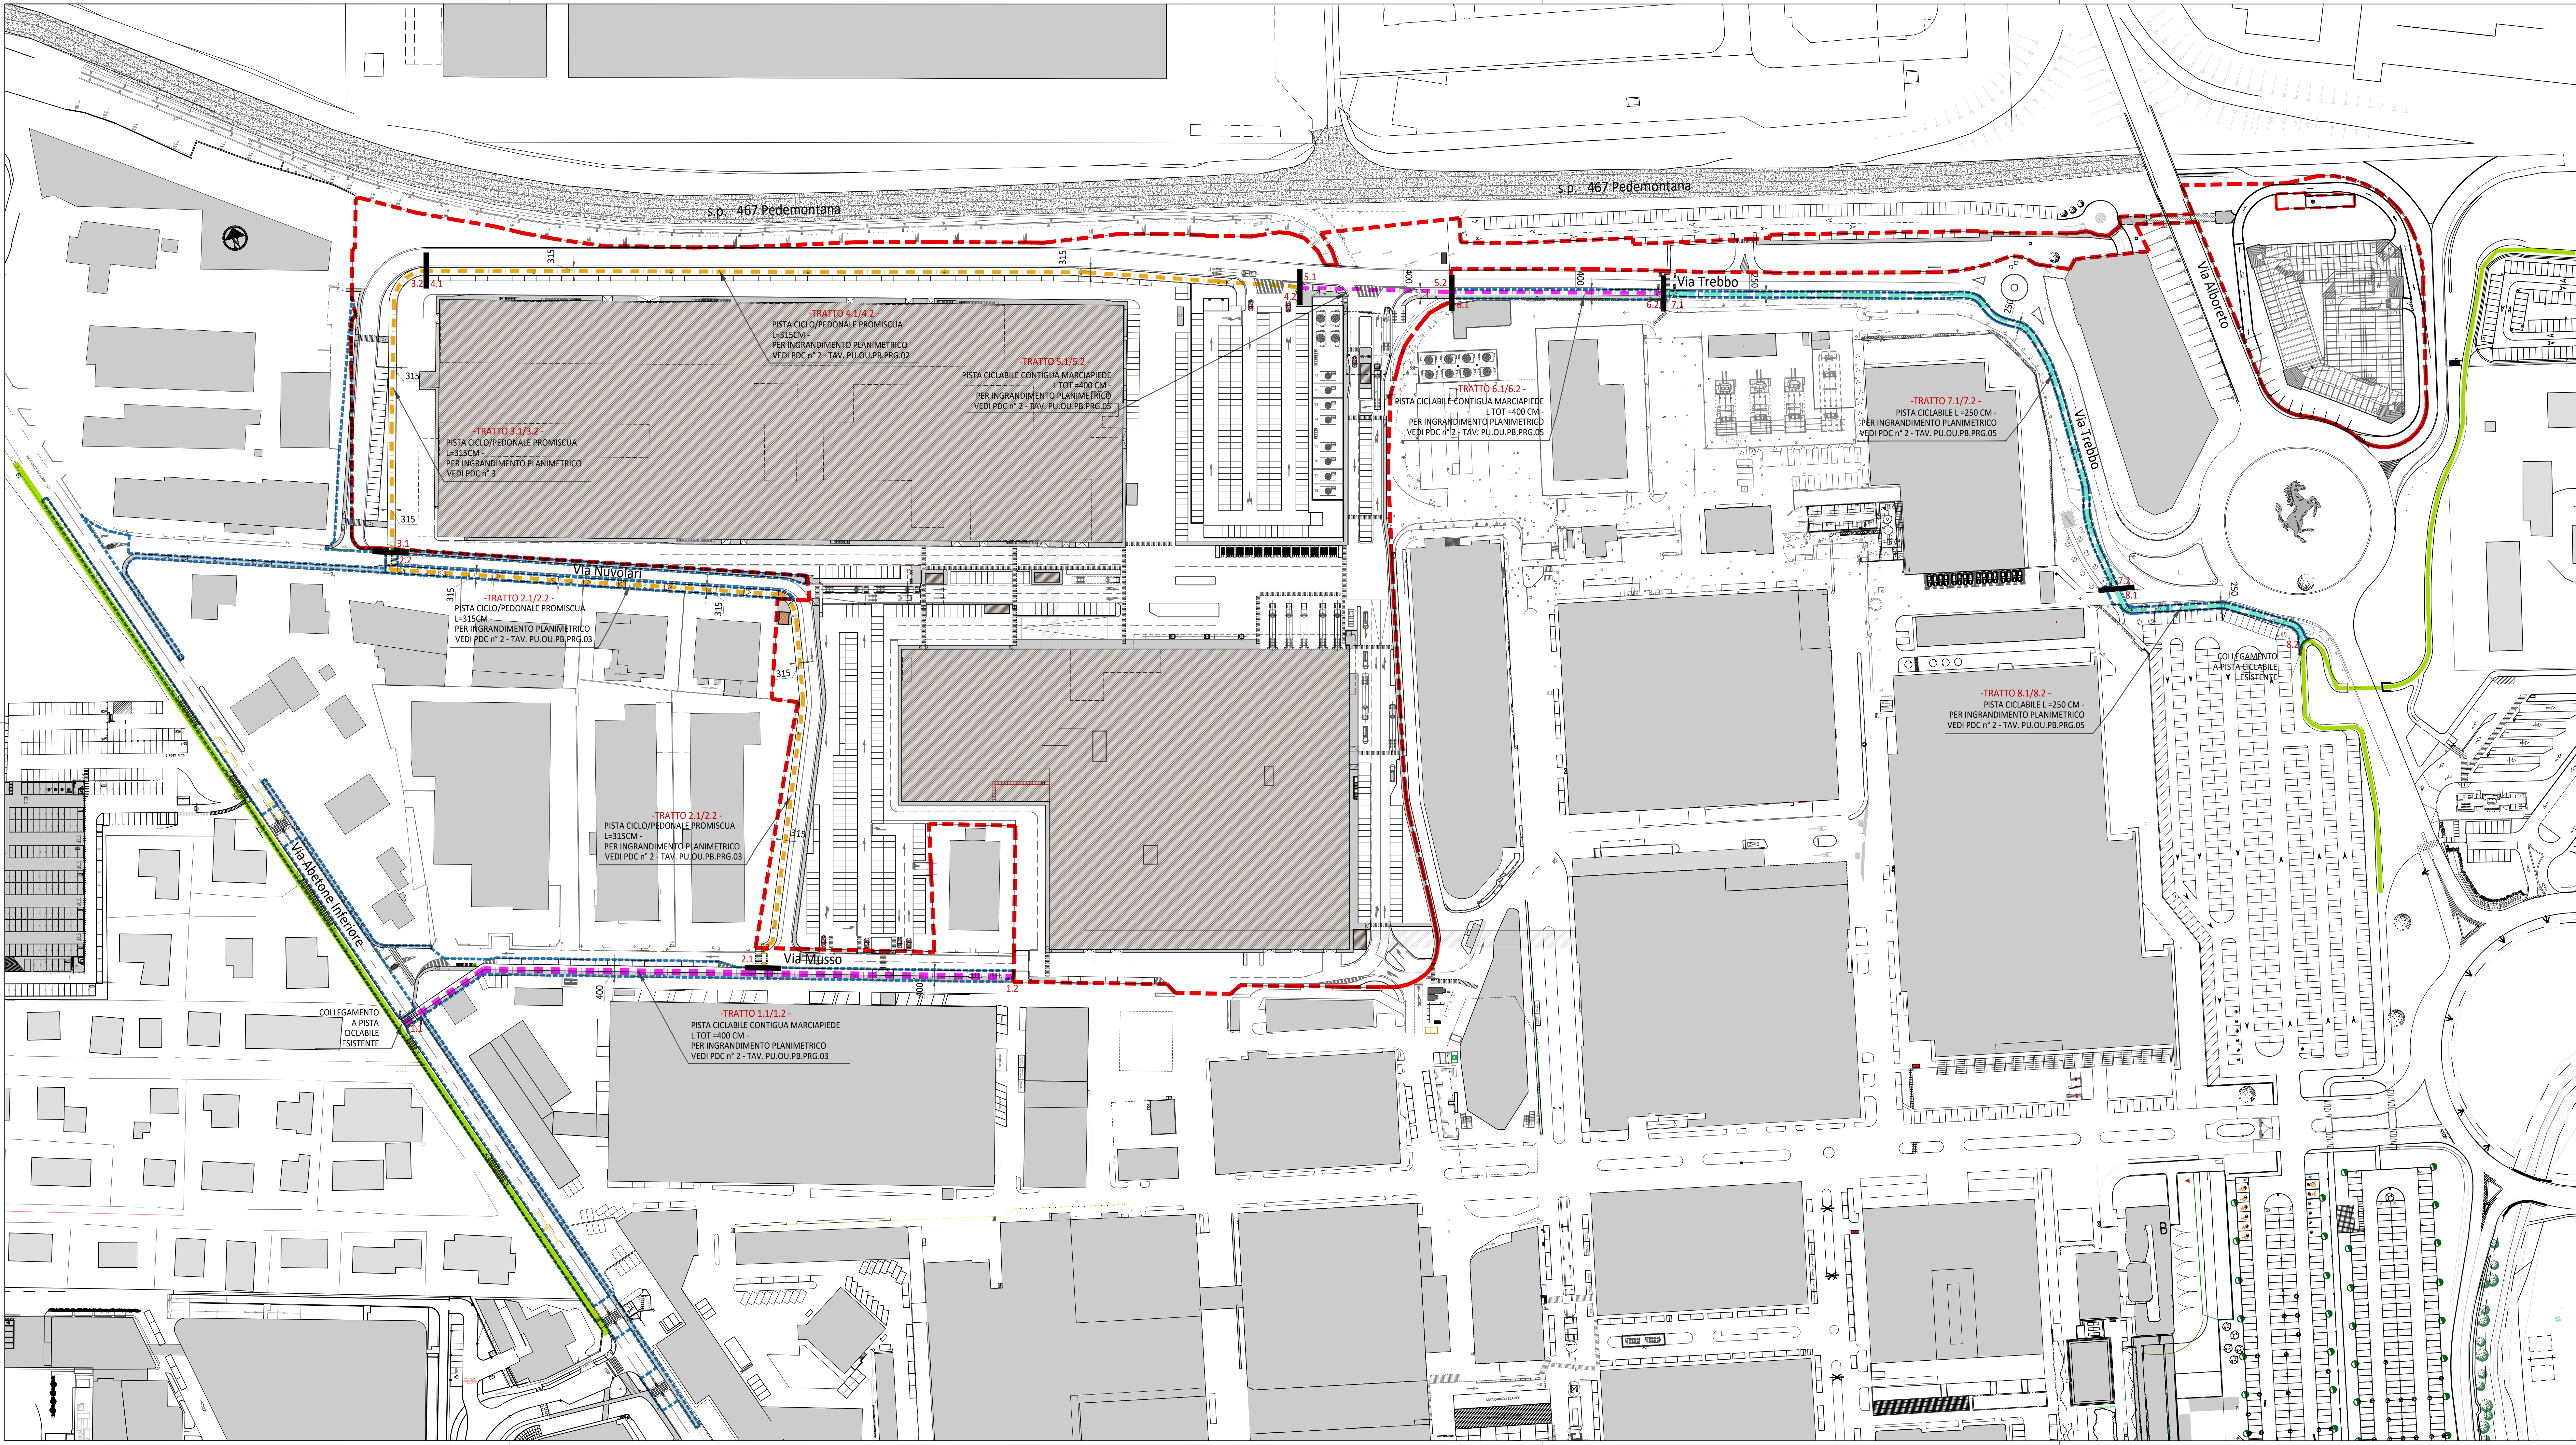

LEGENDA LIMITI

PERIMETRO DI INTERVENTO Art.53

OPERE EXTRA-AMBITO Art.53

LEGENDA

PISTA CICLABILE DOPPIO SENSO DI PROGETTO CONTIGUA AL MARCIAPIEDE SU SEDE REALZATA (L.=TOT=400CM)

PISTA CICLO-PEDONALE DI PROGETTO PROMISCUA SU SEDE REALZATA L.=315CM

PISTA CICLABILE DOPPIO SENSO DI PROGETTO SU SEDE RISERVATA L.=250CM

PISTA CICLABILE/ CICLO-PEDONALE ESISTENTE

Comune di Maranello
Provincia di Modena

PROCEDIMENTO UNICO AI SENSI DELL'ART. 53, COMMA 1, LETTERA B) DELLA DISCIPLINA REGIONALE SULLA TUTELA E L'USO DEL TERRITORIO 24/2017 PER L'APPROVAZIONE DEL PROGETTO DI AMPIAMENTO DELL'INSEDIAMENTO PRODUTTIVO FERRARI S.P.A.
Area compresa tra la Strada Provinciale 467 e via Musso, a Maranello (MO)

LA COMMITTITA

Ferrari



FERRARI S.p.A.
Via Abetone Inferiore 4
41053 Maranello (Mo)
Tel: +39 05 36 94 92 90
Fax: +39 05 36 24 14 76

PROGETTO INTEGRATO

Planning



PROGETTAZIONE IMPIANTI ELETTRICI
SY.TEC S.r.l.

PROGETTAZIONE IMPIANTI MECCANICI
Studio INCLIMA S.r.l.

VALUTAZIONE STUDIO DEL TRAFFICO
Studio Righetti&Monte S.r.l.

VALUTAZIONE DI SOSTENIBILITA' AMBIENTALE
Studio AIRIS S.r.l.

VALUTAZIONE IMPATTO ACUSTICO
Studio Associato Ricerca e Progetto

RELAZIONE GEOLOGICA
Geo-Probe S.r.l.

PROGETTO DEL VERDE
StudioSilva S.r.l.

Ing. Stefano Neri

Dott. Ing. Luciano Grulla

Ing. Filippo Borriani

Ing. Franco Righetti

Dott. Geol. Valeriano Franchi

Ing. Sergio Bottigioni

Geol. Graziano Grimandi

Dott. Marco Sassatelli

PERMESSO DI COSTRUIRE

TITOLO ELABORATO
PLANIMETRIA DEI PERCORSI PEDO-CICLABILI

REV	DATA	DESCRIZIONE	REDAZIONE	CONTROLLATO	APPROVATO	SCALA
00	18.10.2021	EMISSIONE	UG	SR	SN	1:1000

TAVOLA
PU.GEN.PRG.07