


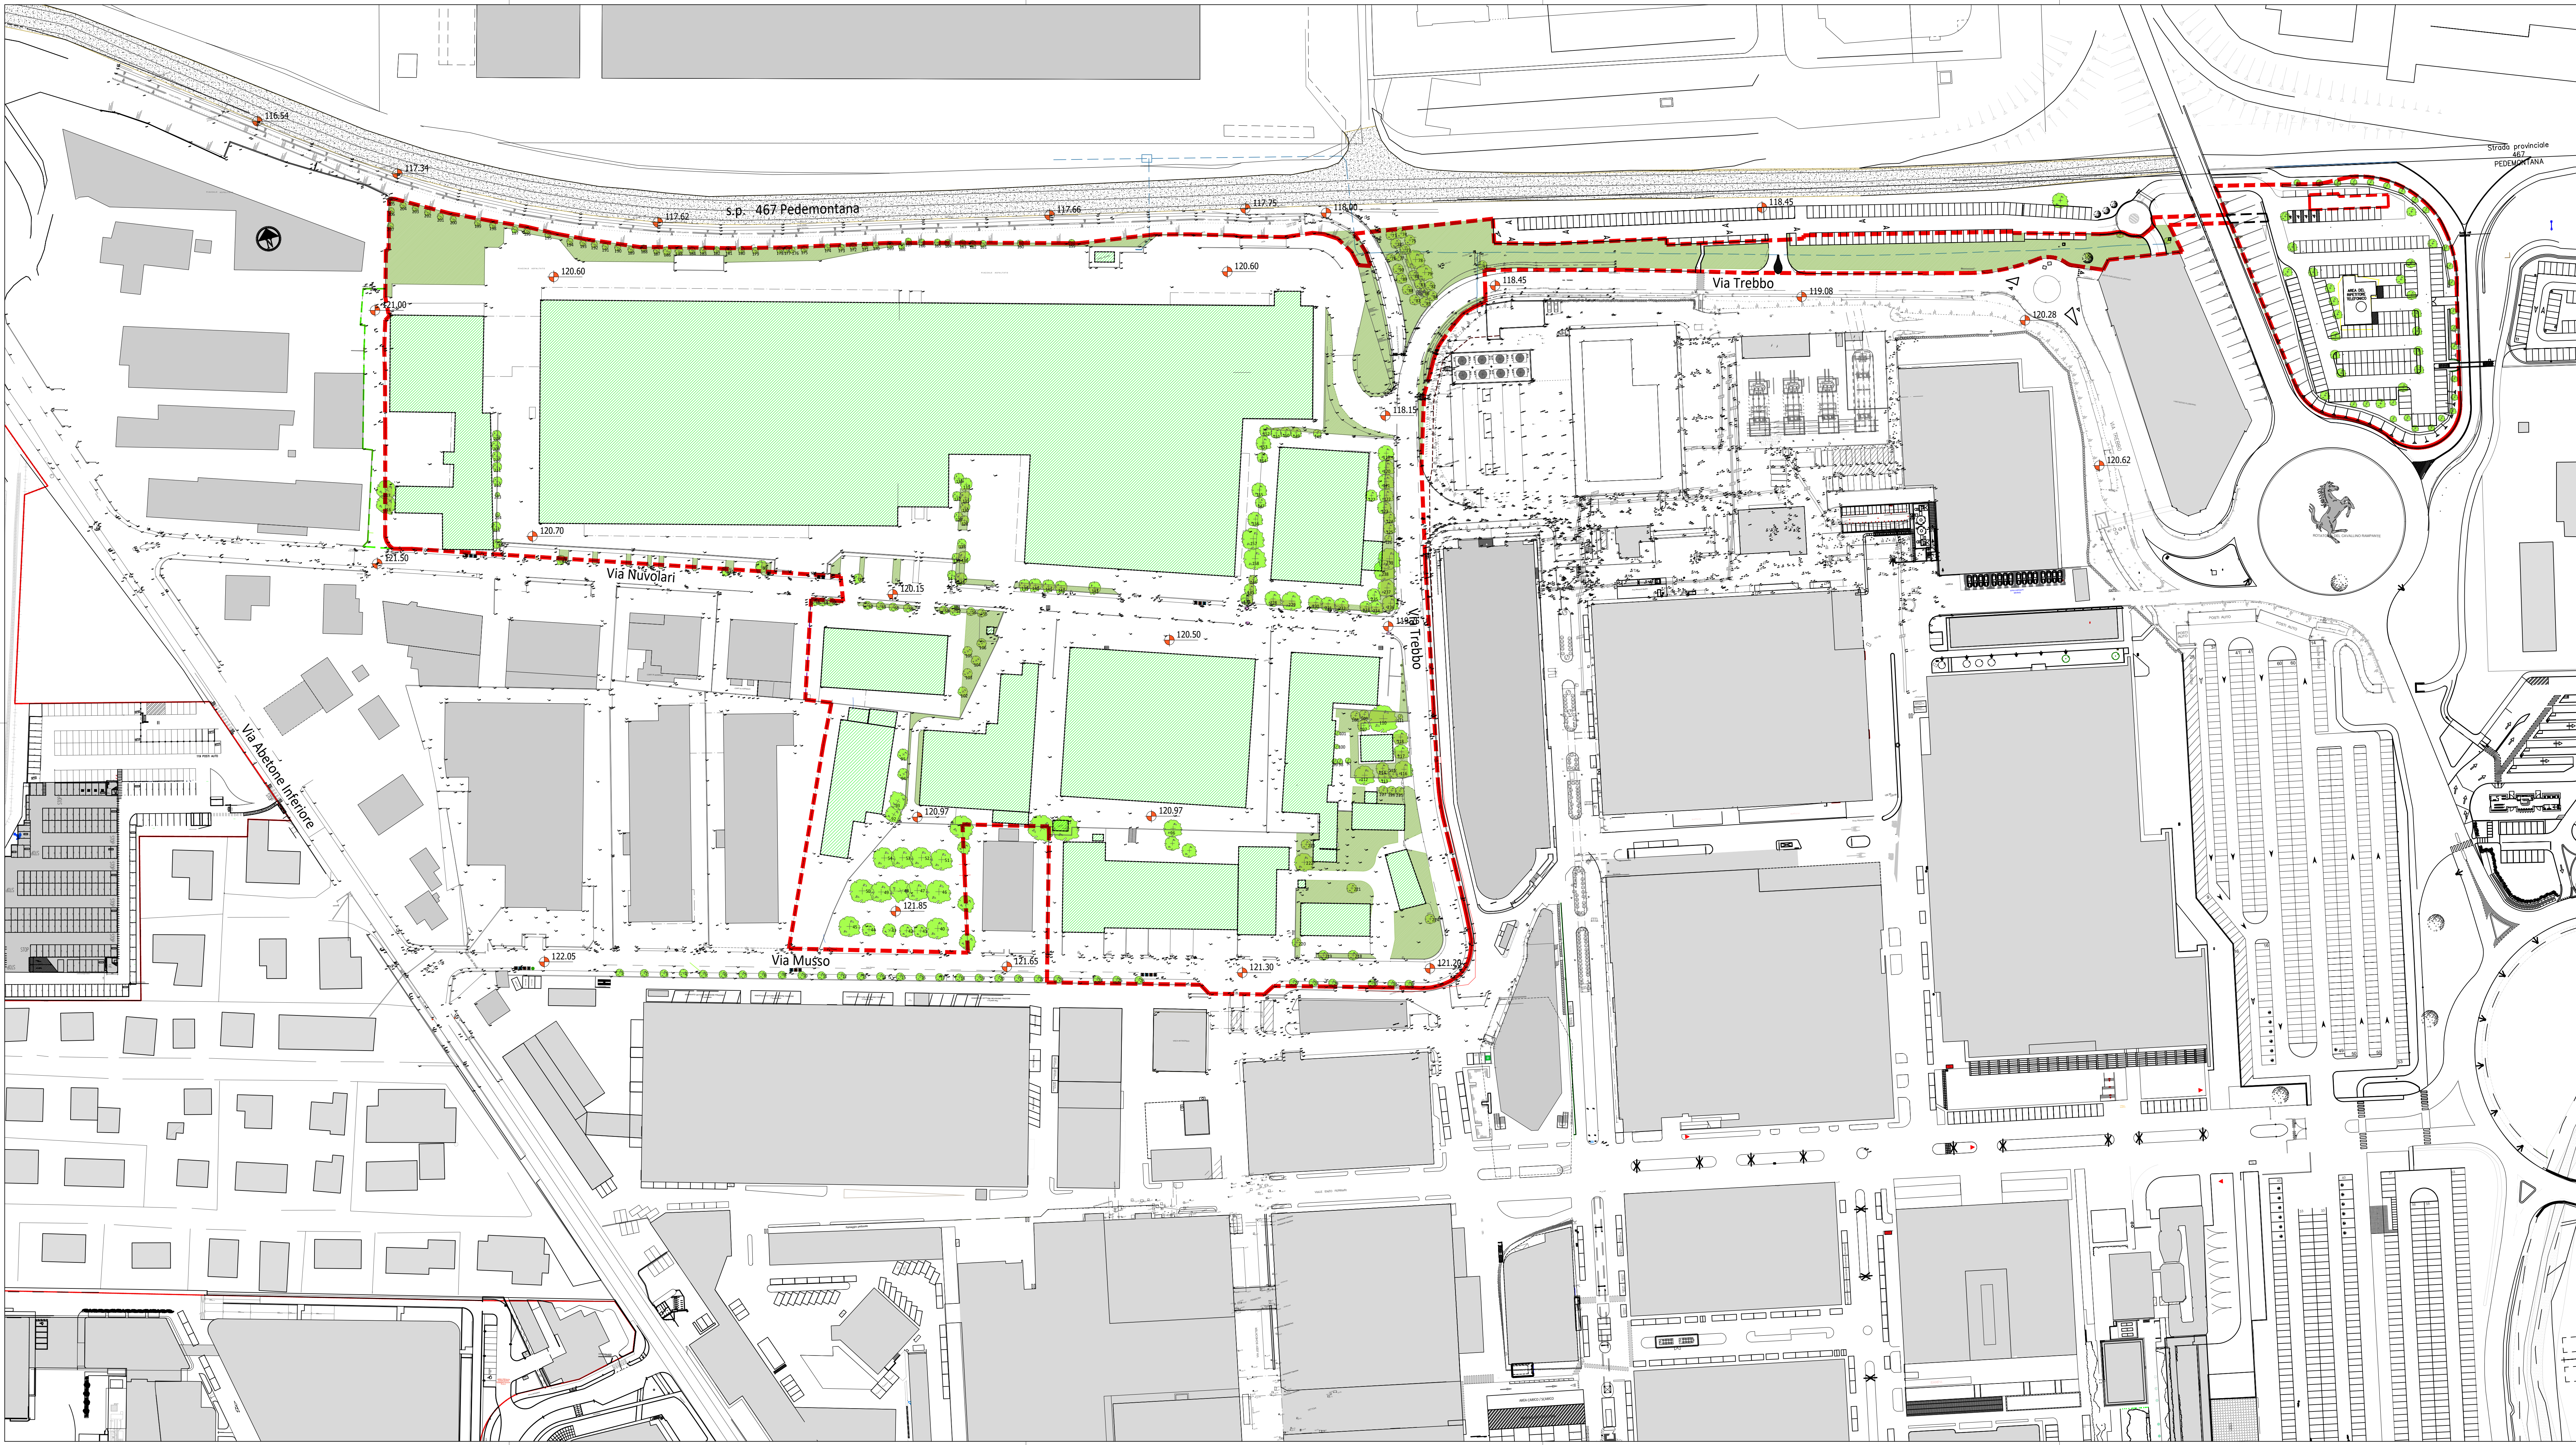

PERIMETRO INTERVENTO Art. 53 -

ALBERATURA ESISTENTE

EDIFICI ESISTENTI DA DEMOLIRE

VERDE ESISTENTE

Comune di Maranello

Provincia di Modena

PROCEDIMENTO UNICO AI SENSI DELL'ART. 53, COMMA 1, LETTERA B) DELLA DISCIPLINA REGIONALE SULLA TUTELA E L'USO DEL TERRITORIO 24/2017 PER L'APPROVAZIONE DEL PROGETTO DI AMPLIAMENTO DELL'INSEDIAMENTO PRODUTTIVO FERRARI S.P.A.

Area compresa tra la Strada Provinciale 467 e via Musso, a Maranello (MO)

LA COMMITTITA

Ferrari



FERRARI S.p.A.

Via Abetone Inferiore 4

41053 Maranello (Mo)

Tel: +39 05 36 94 92 90

Fax: +39 05 36 24 14 76

PROGETTO INTEGRATO

Ing. Stefano Neri

PROGETTAZIONE IMPIANTI ELETTRICI

Dott. Ing. Luciano Grulla

PROGETTAZIONE IMPIANTI MECCANICI

Ing. Filippo Borriani

VALUTAZIONE STUDIO DEL TRAFFICO

Ing. Franco Righetti

VALUTAZIONE DI SOSTENIBILITÀ AMBIENTALE

Dott. Geol. Valeriano Franchi

VALUTAZIONE IMPATTO ACUSTICO

Ing. Sergio Bottigioni

RELAZIONE GEOLOGICA

Geol. Graziano Grimandi

PROGETTO DEL VERDE

Dott. Marco Sassatelli

PERMESSO DI COSTRUIRE

TITOLO ELABORATO

PLANIMETRIA RILIEVO QUOTATO DELLO STATO DI FATTO CON PERIMETRAZIONE AREA DI INTERVENTO

REV	DATA	DESCRIZIONE	REDAZIONE	CONTROLLATO	APPROVATO	SCALA
00	18.10.2021	EMISSIONE	FV	SR	SN	1:1.000

TAVOLA

PU.GEN.SDF.02