


LEGENDA

- LINEA SNAM
- LINEA ACQUE NERE
- LINEA ACQUE BIANCHE
- LINEA ACQUE PRIMA PIOGGIA
- LINEA ACQUE SPORCHE REPARTI
- LINEA ACQUE DEPURATE
- LINEA FANGHI LIQUIDI

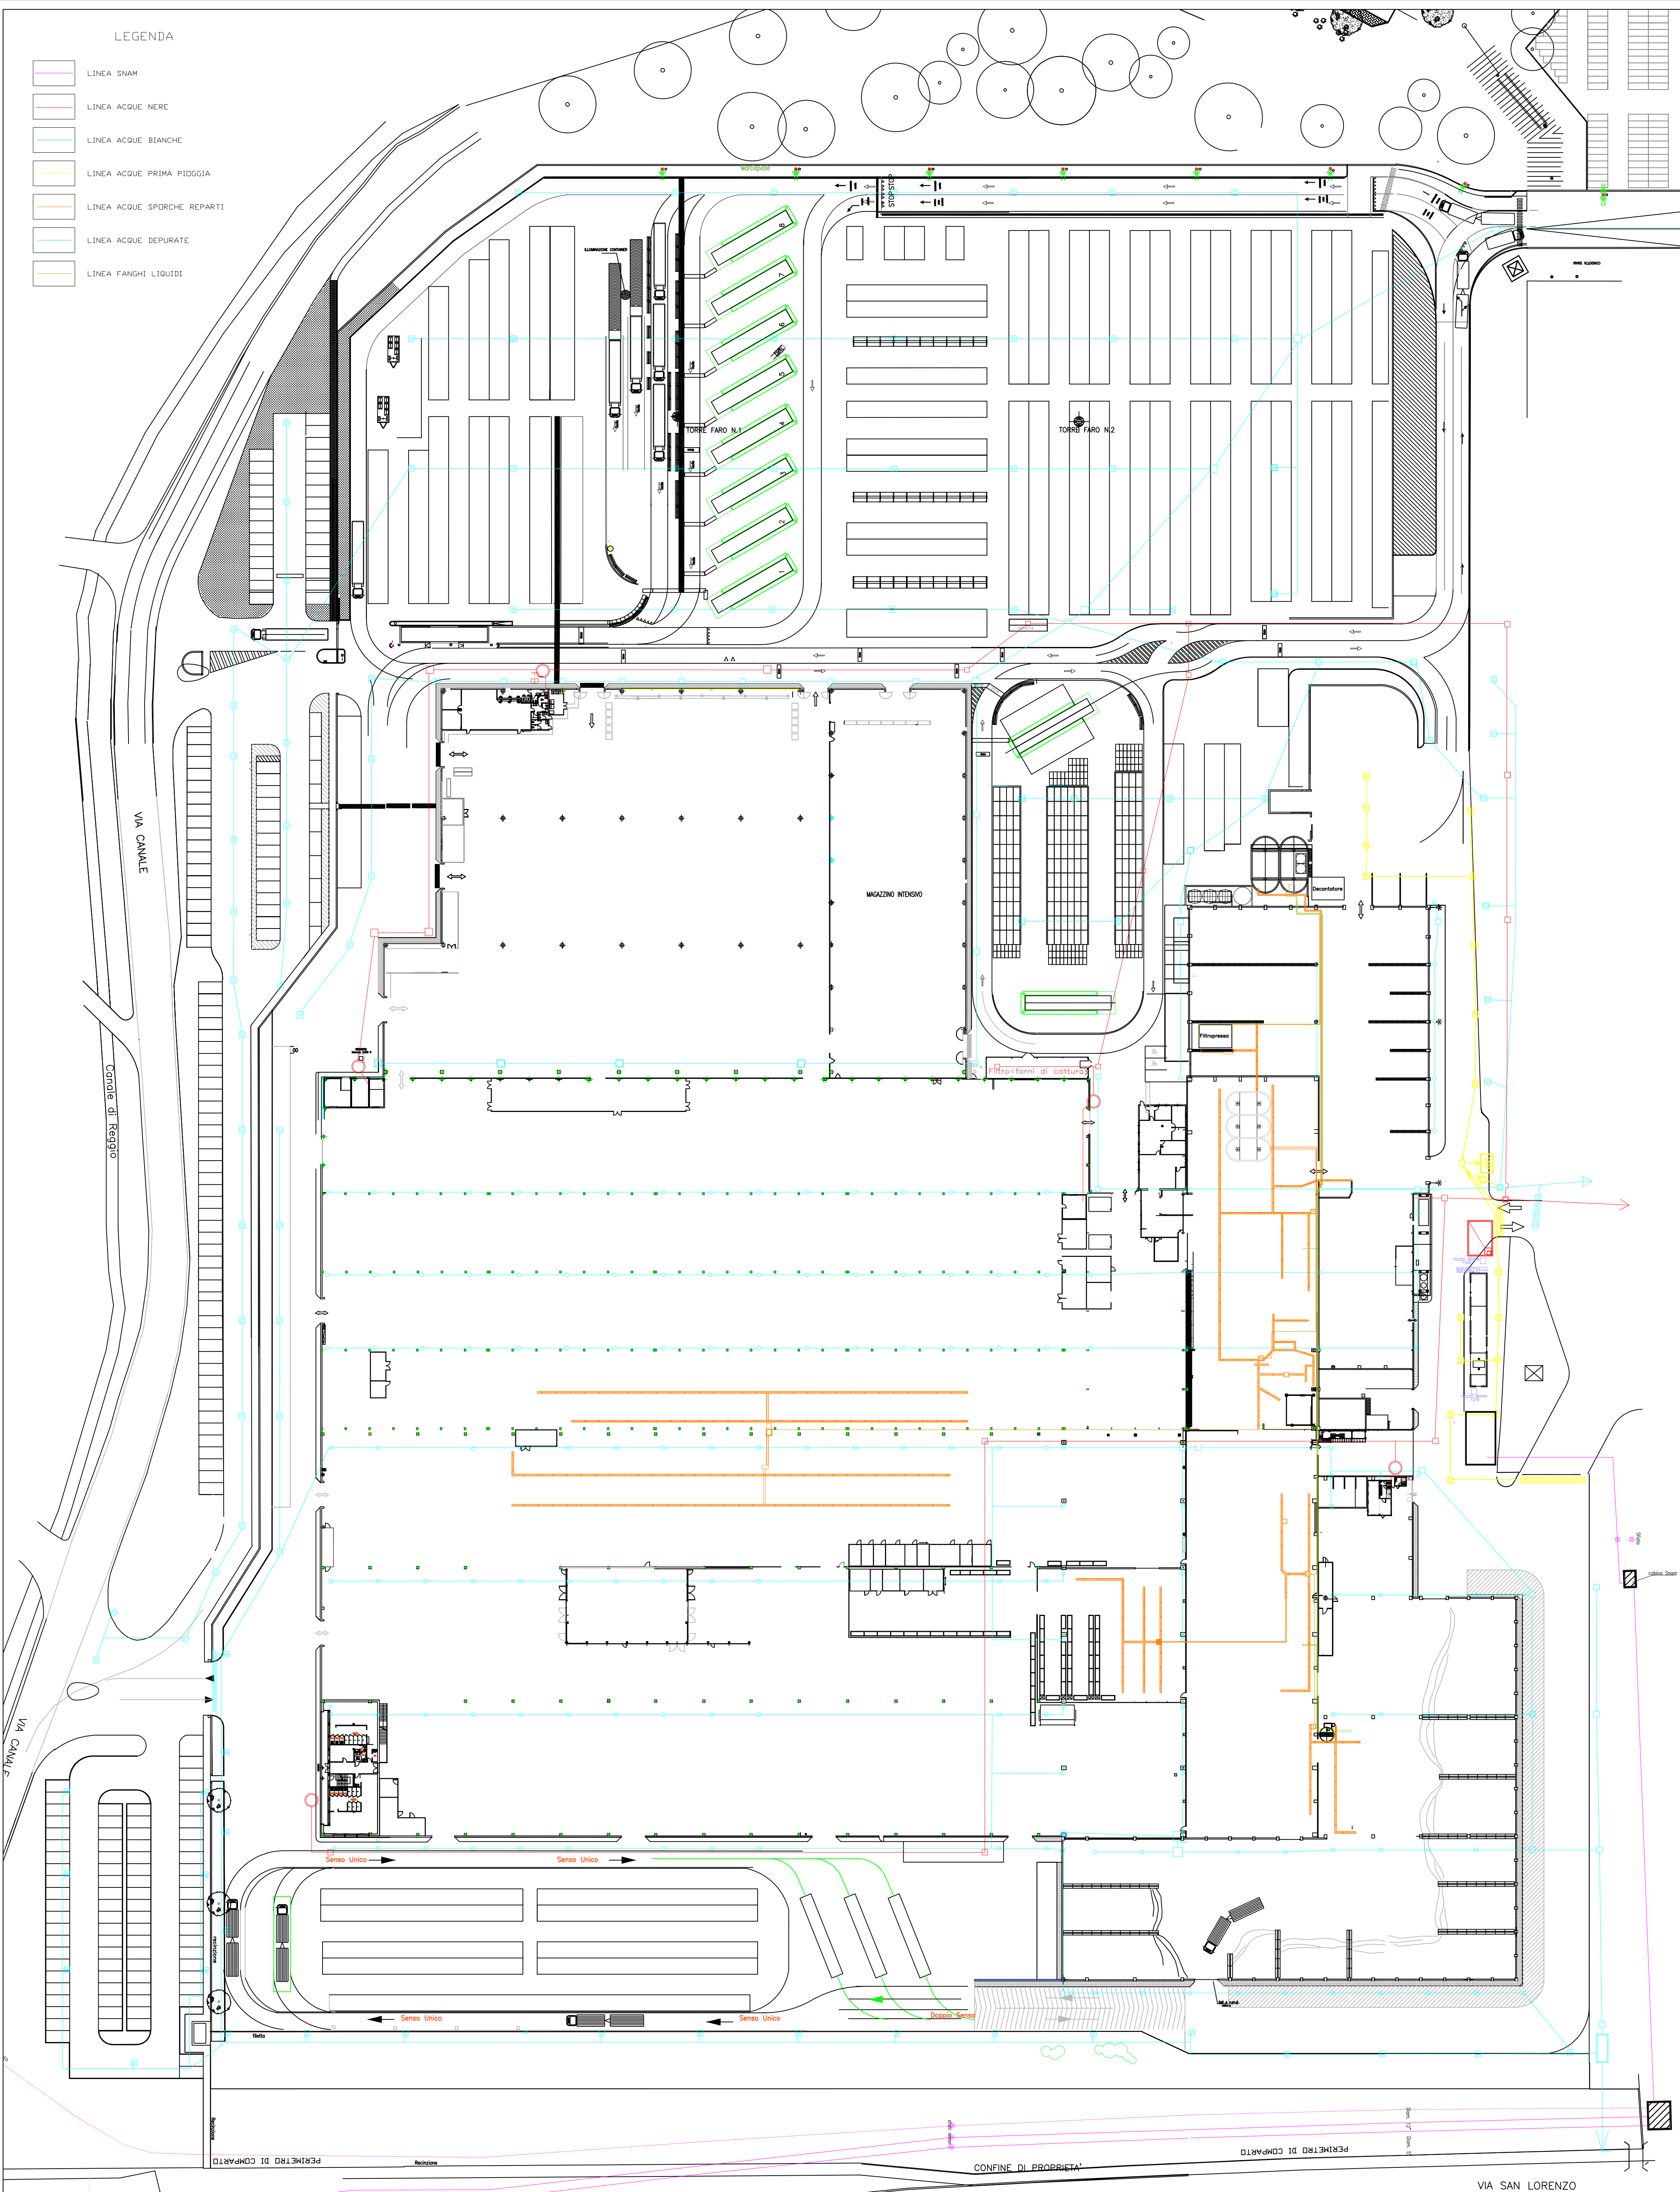

COMPLESSO/IMP.  
STABILIMENTO KEOPE  
DENOMINAZIONE/DESCRIZIONE  
ALLEGATO 5B PLANIMETRIA RETE IDRICA  
VERSIONE PUBBLICA

DATA/DATE  
04/04/2022  
APP./APPROVED  
T.Costa  
SCALE/SCALE  
1:1000

UFFICIO TECNICO GRUPPO CONCORDE S.p.A.  
tel.0536-928541 fax 0536-928550

Proprietà riservata - Riproduzione vietata. / All rights reserved - Drawings cannot be reproduced.