

Messa in sicurezza e ripristino dell'argine di difesa in località Madonnina di Lido di Volano, Comune di Comacchio (FE).

OCDPC N.622/2019 - IV STRALCIO - DCD n. 52 del 14/04/2022

Cod. 17432 - "Ripristino delle difese dell'abitato, delle spiagge e delle dune naturali sul litorale dei lidi Nord, danneggiato dalla mareggiata del 12-17 novembre 2019 - 1° stralcio"

CUP: F57H22000210001 Importo: € 300.000,00


PROGETTO DEFINITIVO

ELABORATO:

PROGETTO  
PLANIMETRIA DI DETTAGLIO

I COLLABORATORI	IL PROGETTISTA	IL RESPONSABILE UNICO DEL PROCEDIMENTO	TAV. N.	3.2
Dott. Luciano Arziliere	Ing. Stefano Bellesi (firmato digitalmente)	Ing. Davide Parmeggiani (firmato digitalmente)	ALL. N.	02
			SCALA:	1:200
			DATA:	01/07/2022
			COMUNE:	Comacchio (FE)

REVISIONE	DATA	DESCRIZIONE	REDATTO	APPROVATO	AUTORIZZATO

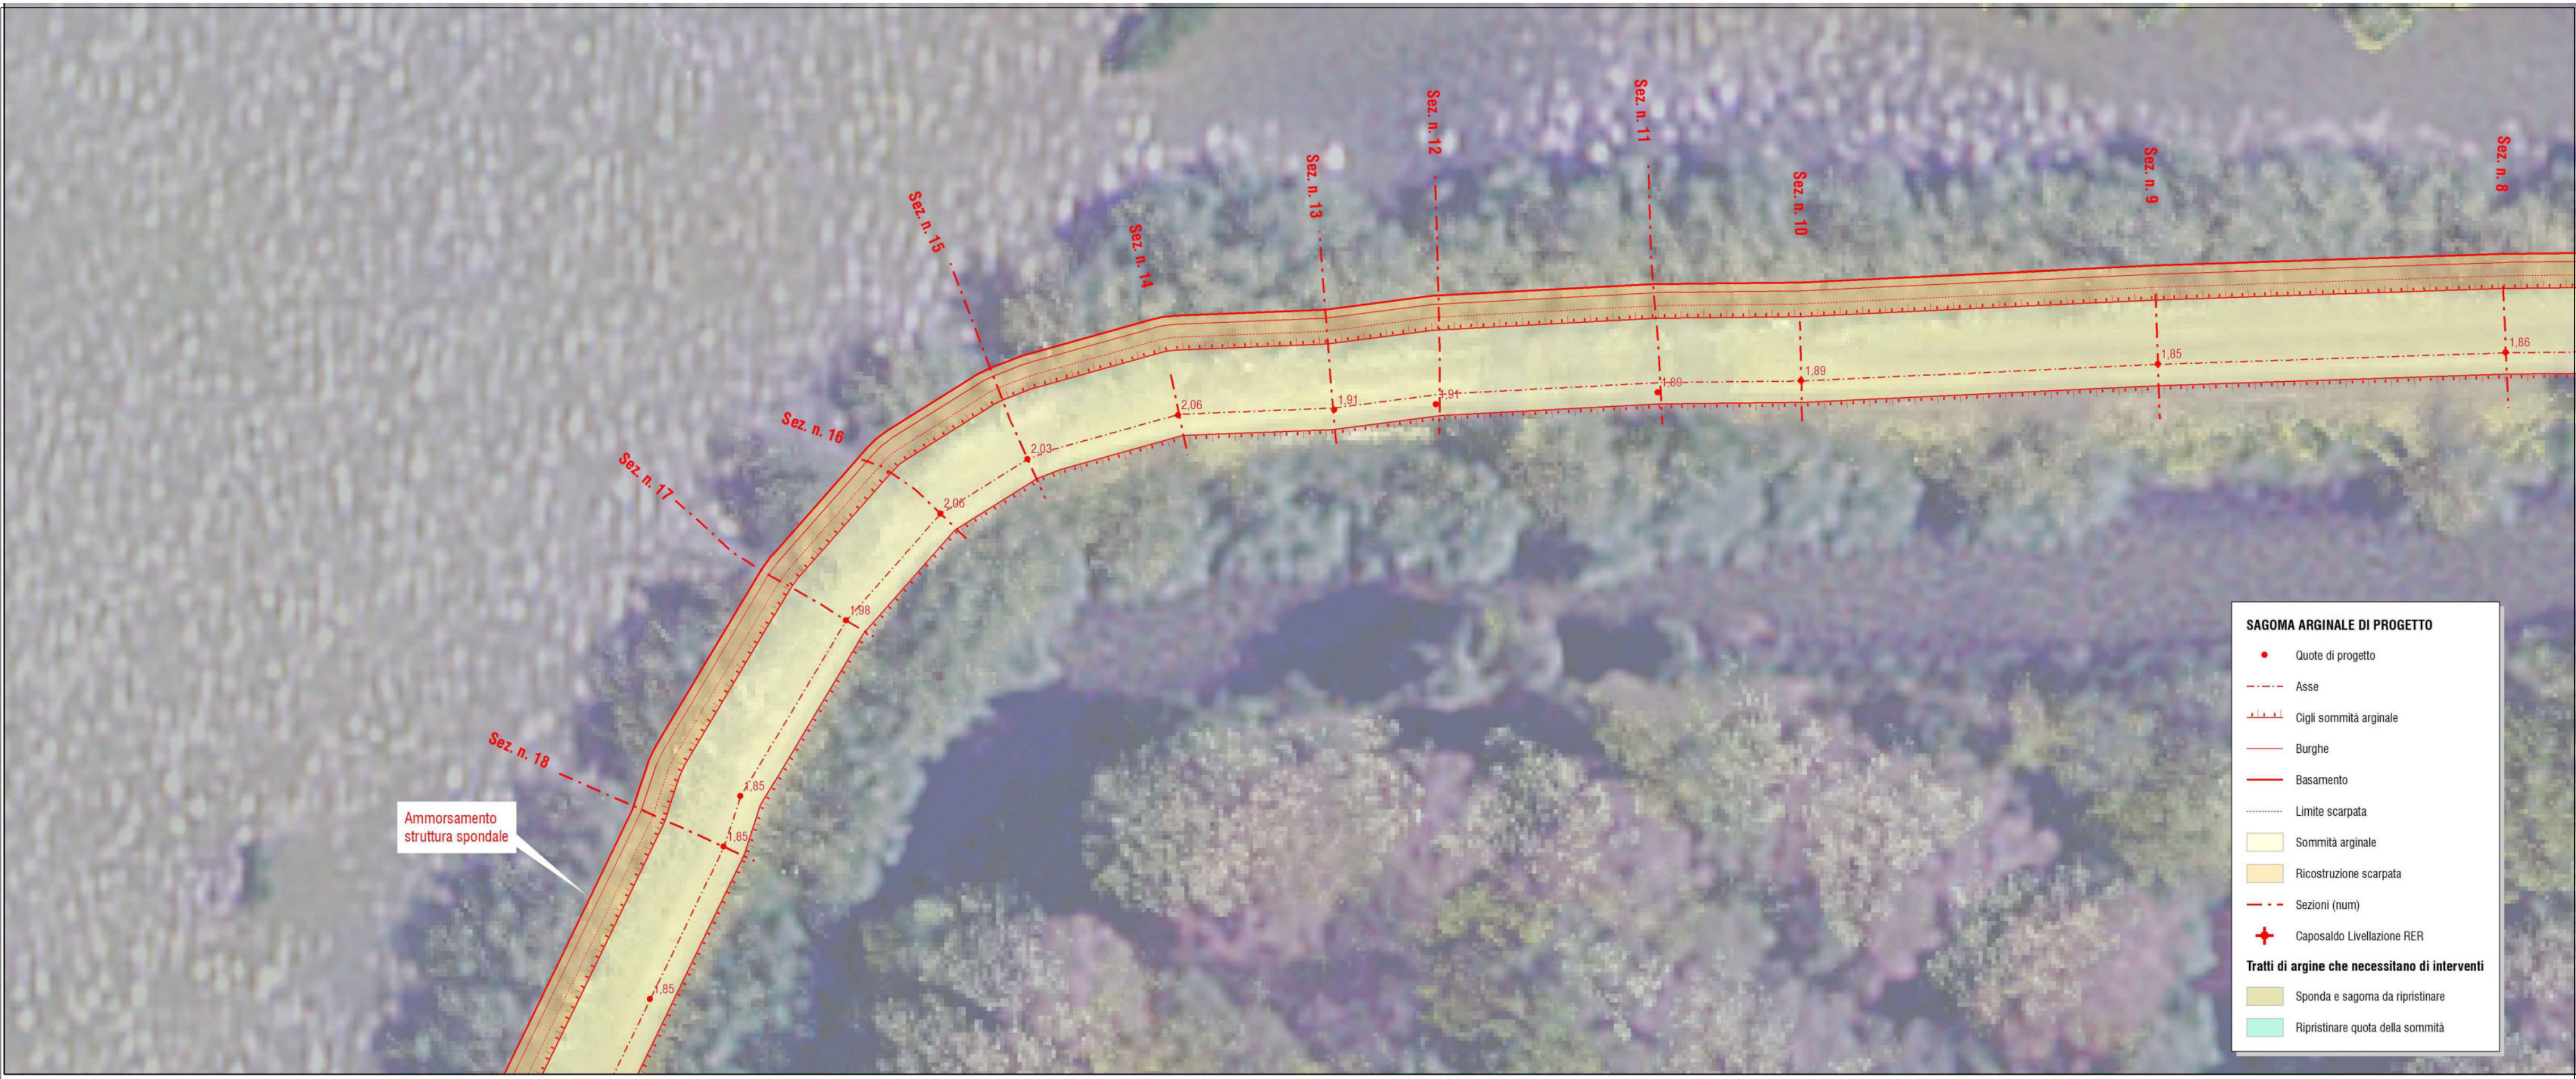

RESTITUZIONE DI DETTAGLIO DELLA SPONDA IN FRANA RILIEVO DEL 19/11/2021 — Rappresentazione su ortofoto CGR2018 in scala 1:200