Studio Associato NE.MA
Via Confine 24/a
48015 - Cervia (RA)

ECOLOGIA CAMPIOLI S.R.L.

Sede Legale: via Maestri del Lavoro 17	Stab.: via Maestri del Lavoro, snc
41043 FORMIGINE (MO)	41043 FORMIGINE (MO)

IMPIANTO DI RECUPERO DI SOTTOPRODOTTI DI ORIGINE ANIMALE E RIFIUTI PER LA PRODUZIONE DI BIOMASSA AD USO ENERGETICO

VERIFICA DI ASSOGGETIBILITA' A VIA EX ART. 10 L.R. N. 4/2018 E ART.19 D.LGS 152/06

Elaborato grafico:

1.9 EMISSIONI IN ATMOSFERA

Il tecnico incaricato:
Ing. David Negrini
tel. 331 4014327
mail:davidnegrini73@gmail.com
pec: mail:davidnegrini@pec.it

Data:	Scala:
GIUGNO 2022	1:500

Revisioni:

REV.	DESCRIZIONE	DATA
00	EMISSIONE	MAGGIO 2022

EMISSIONI IN ATMOSFERA

E1 **BIOFILTRO**
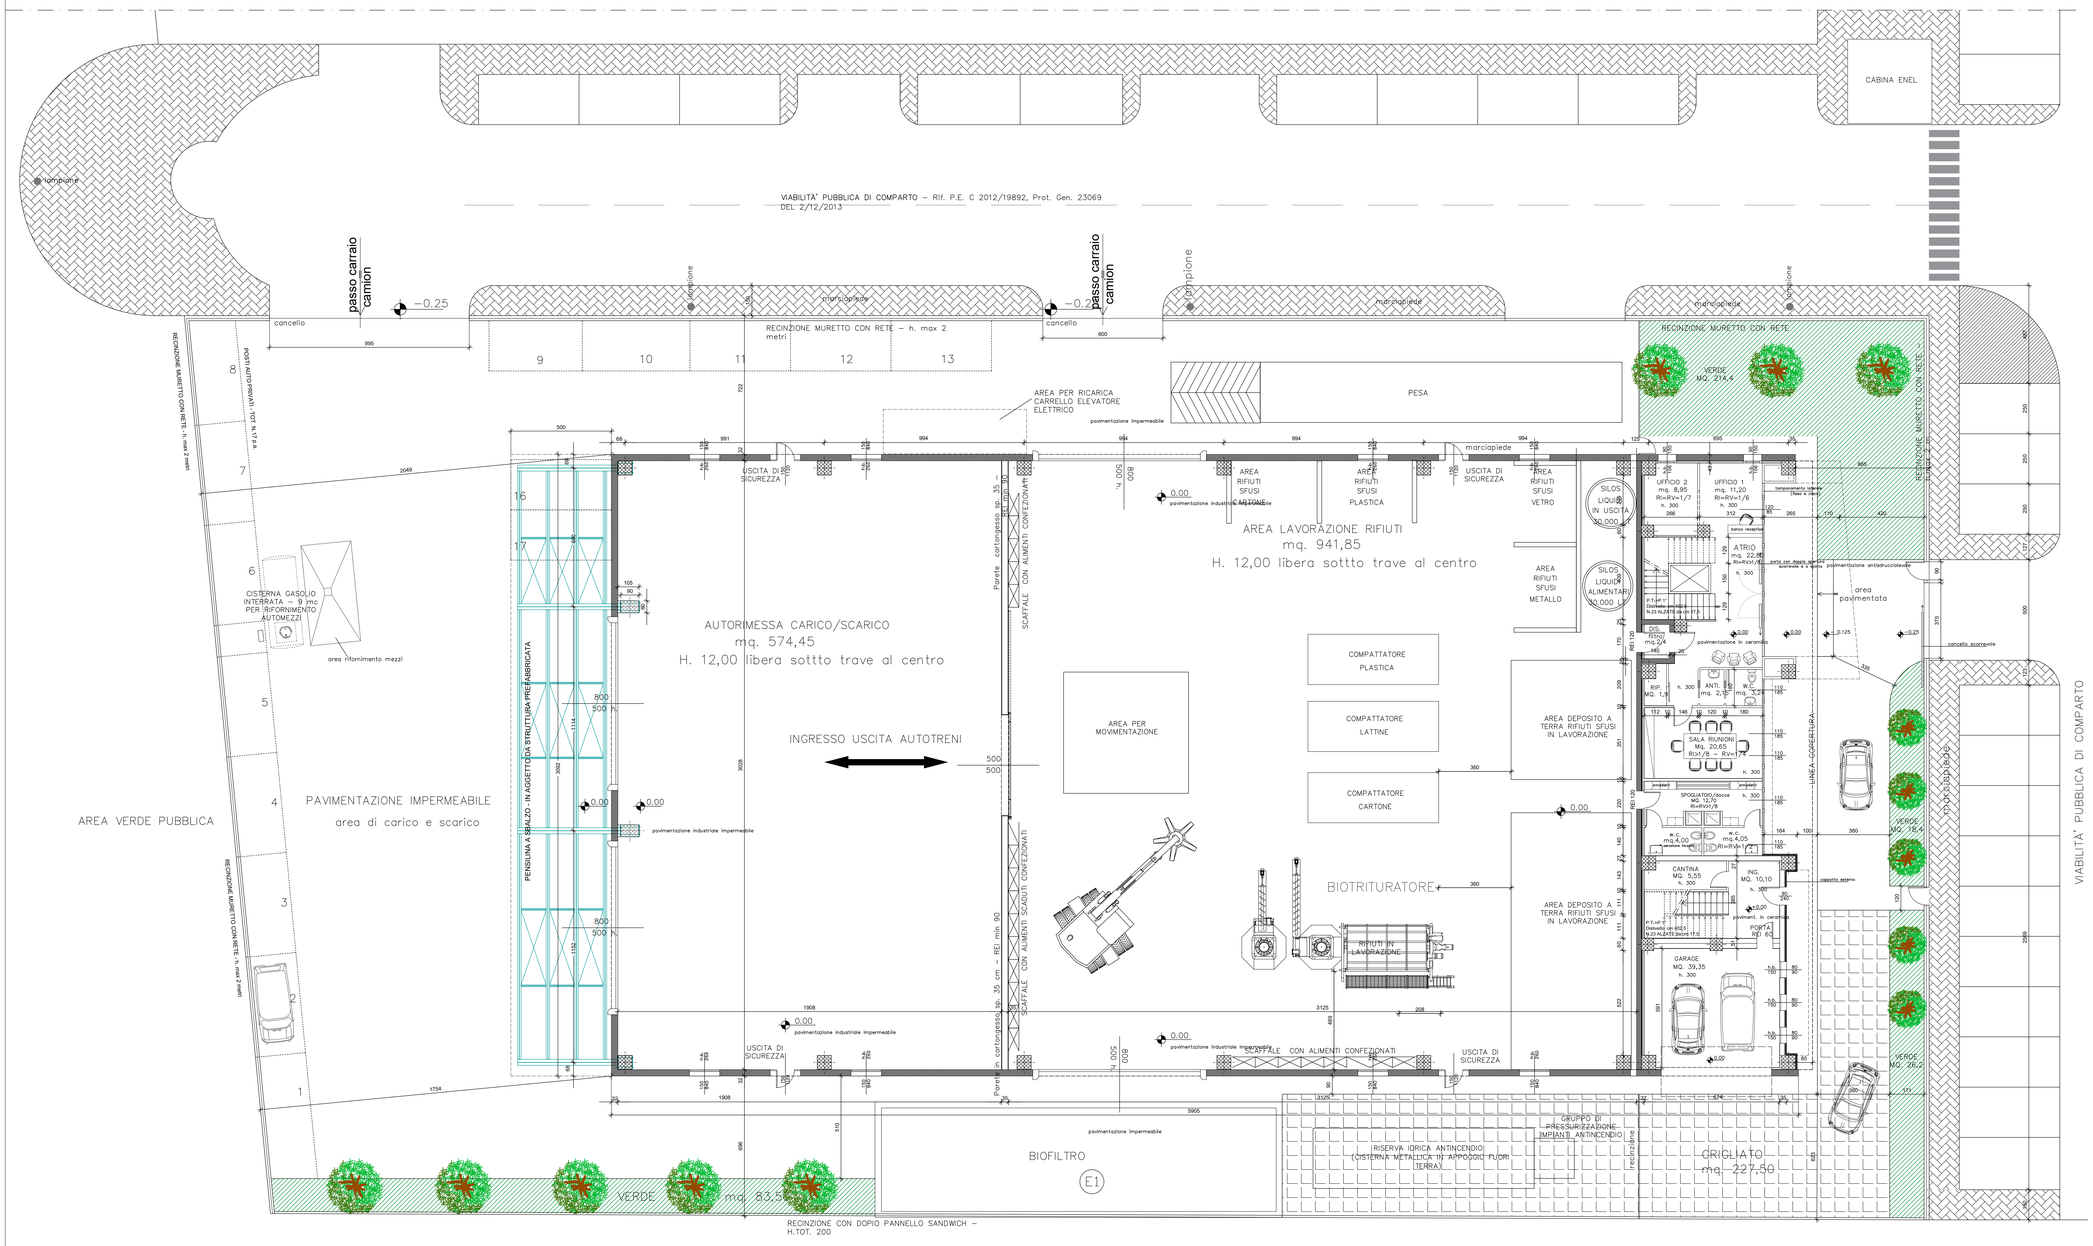
PIANTA PIANO TERRA E PLANIMETRIA AREA ESTERNA - 1:100