




Pianta Chiave (non in scala)

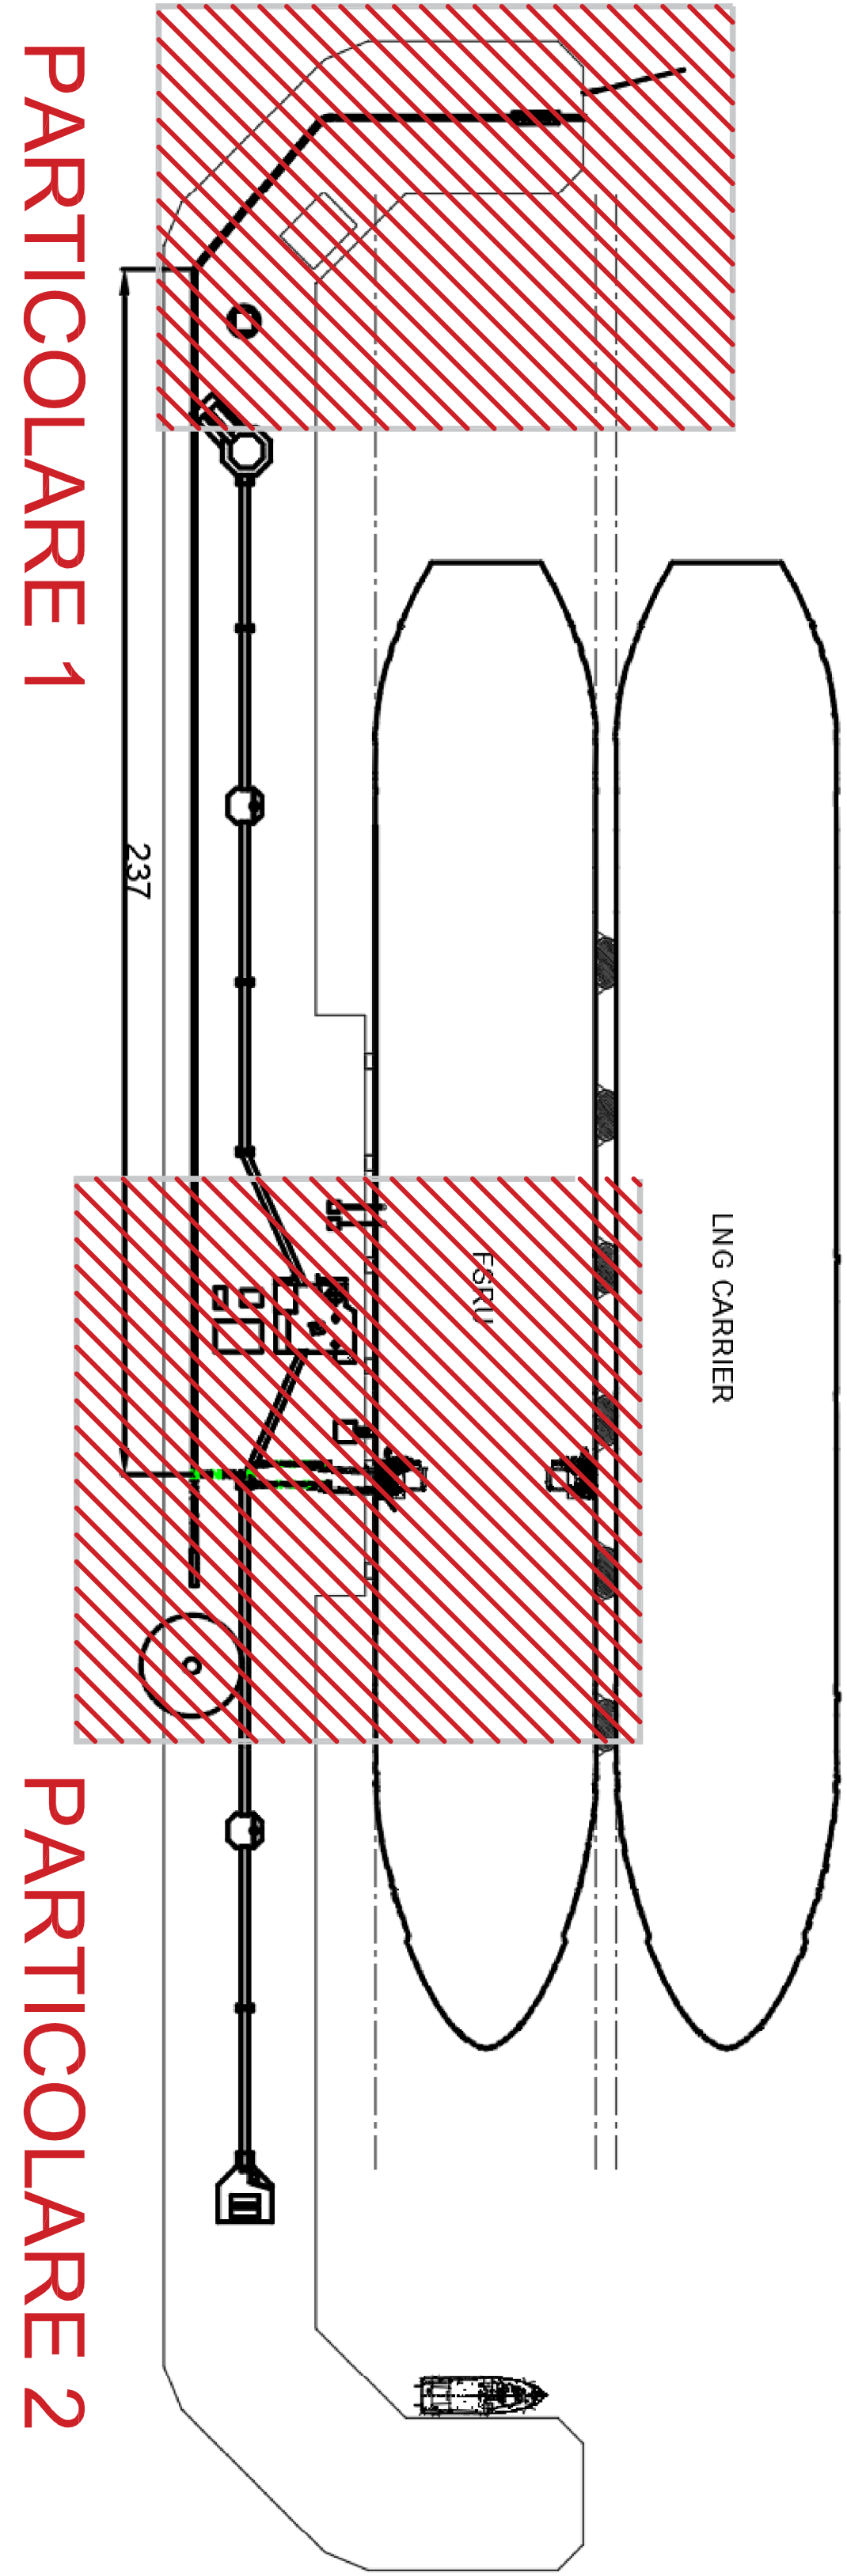

PARTICOLARE 1

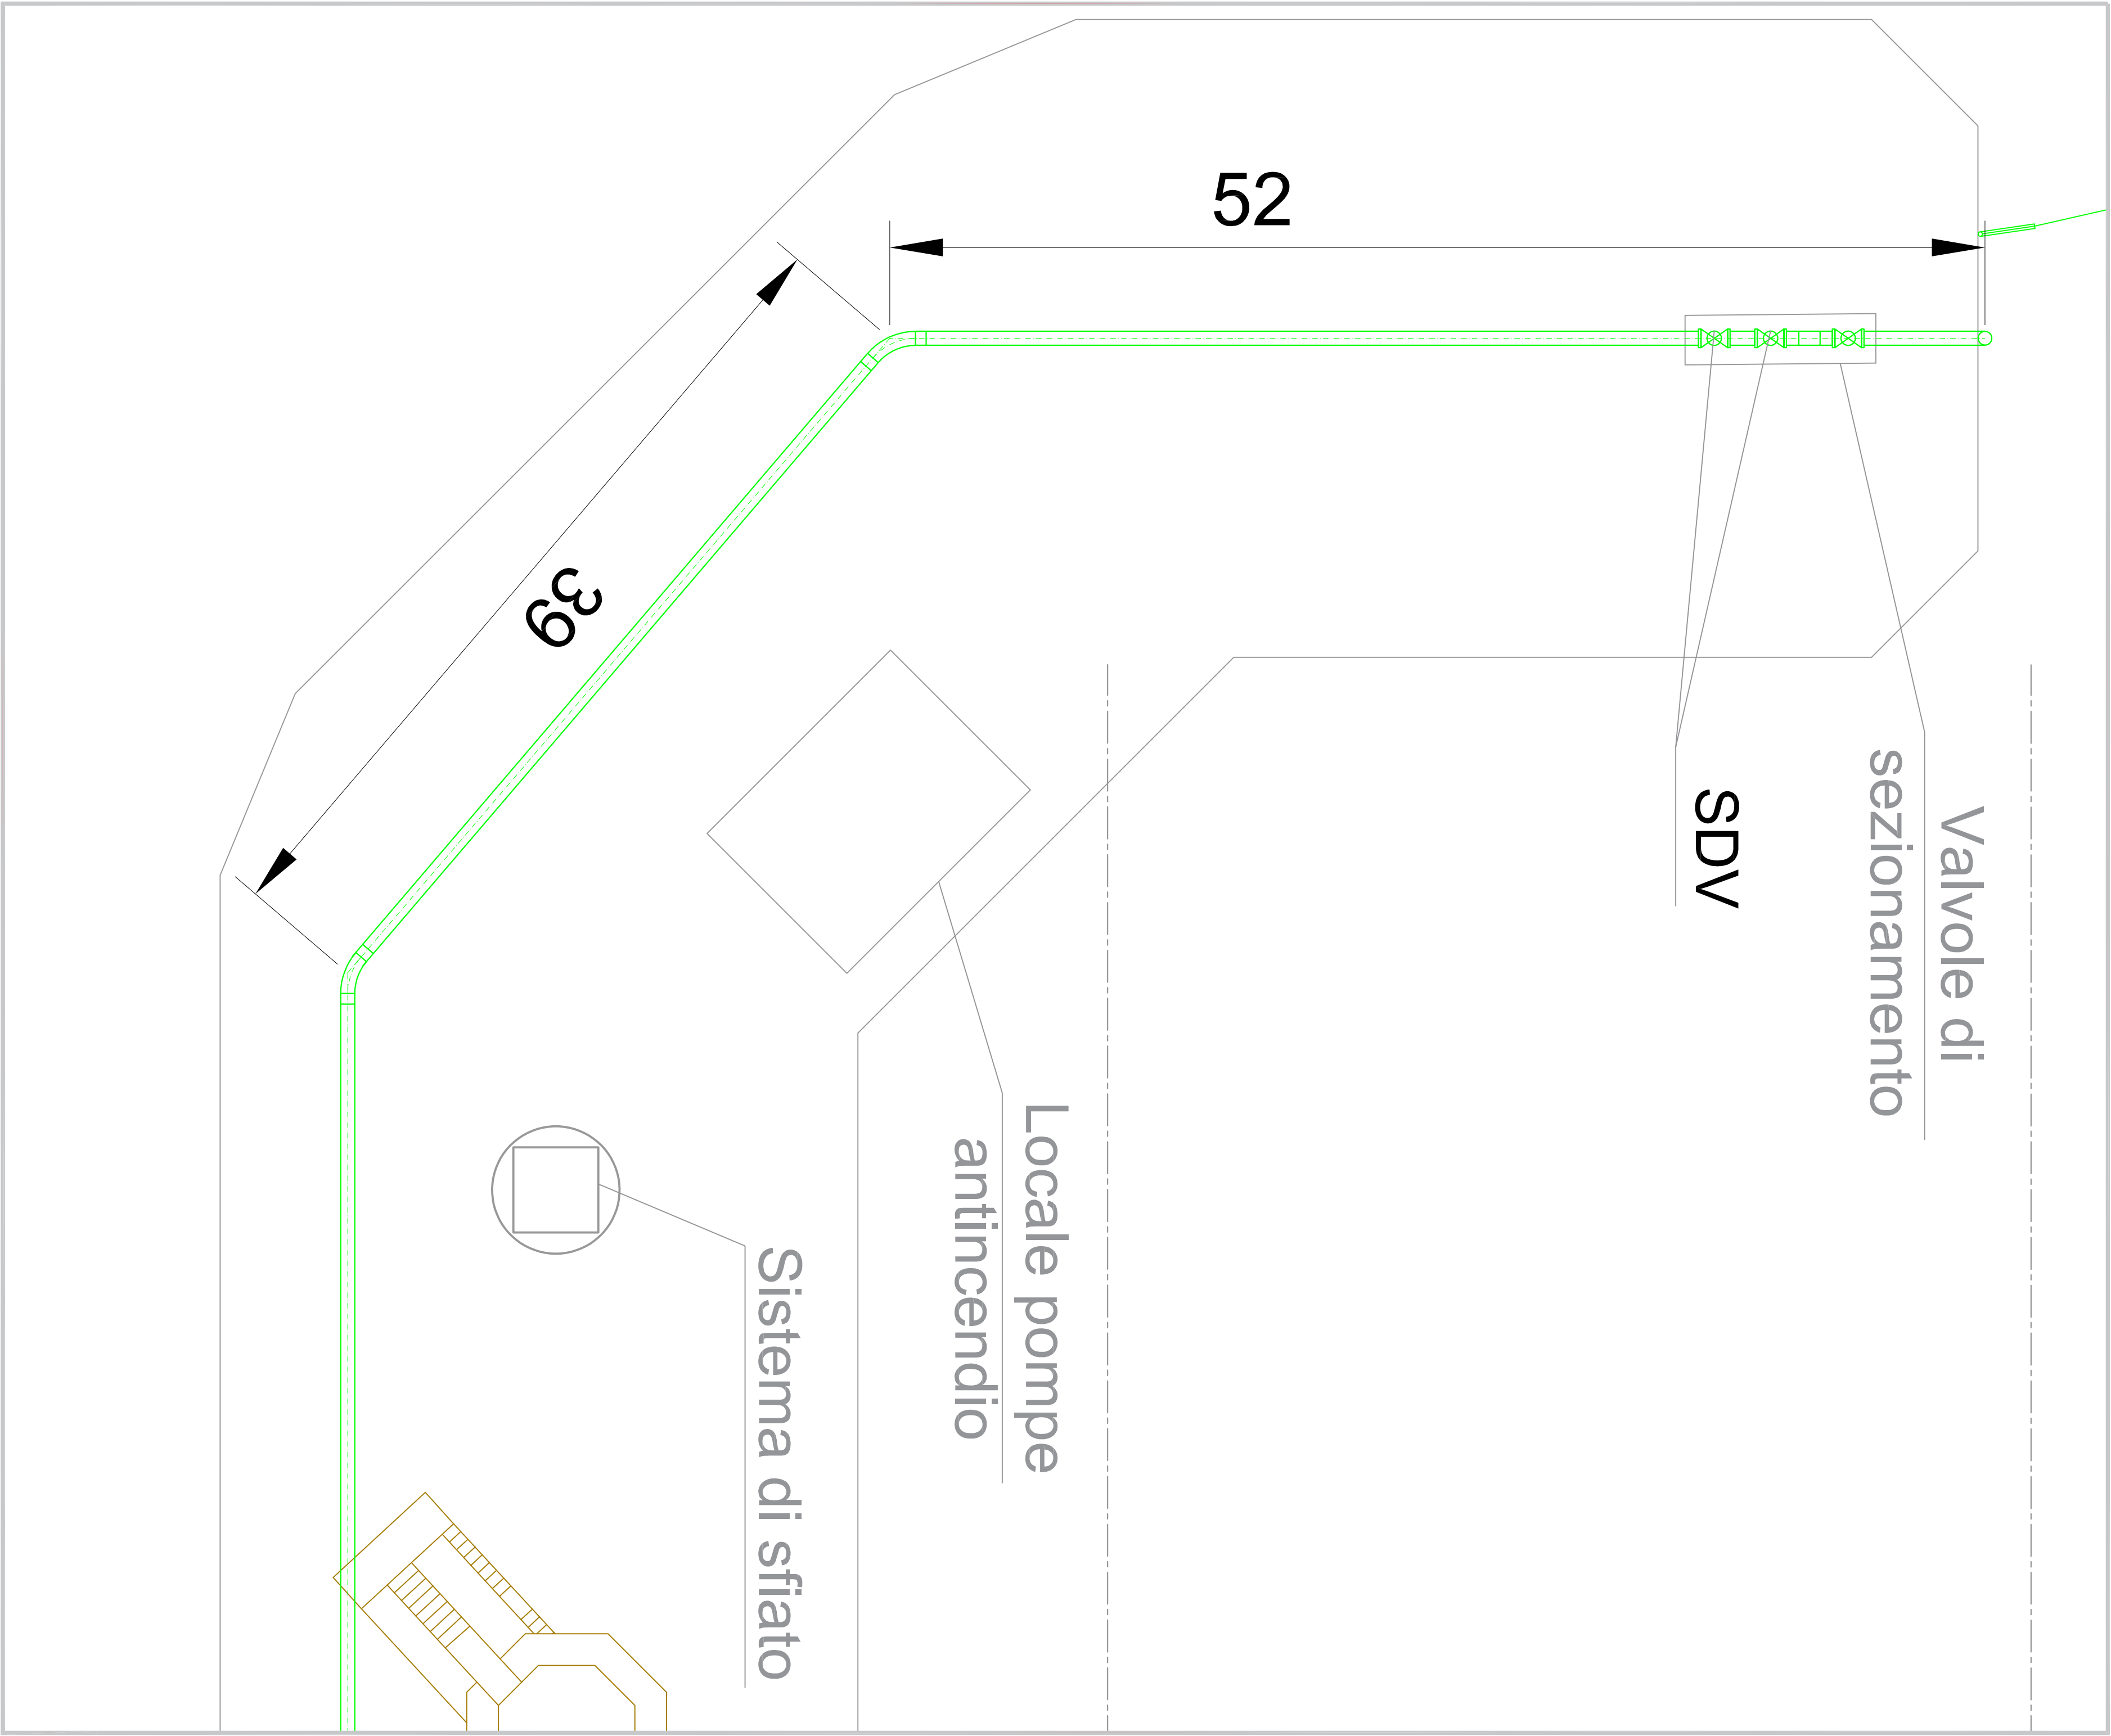

PARTICOLARE 2

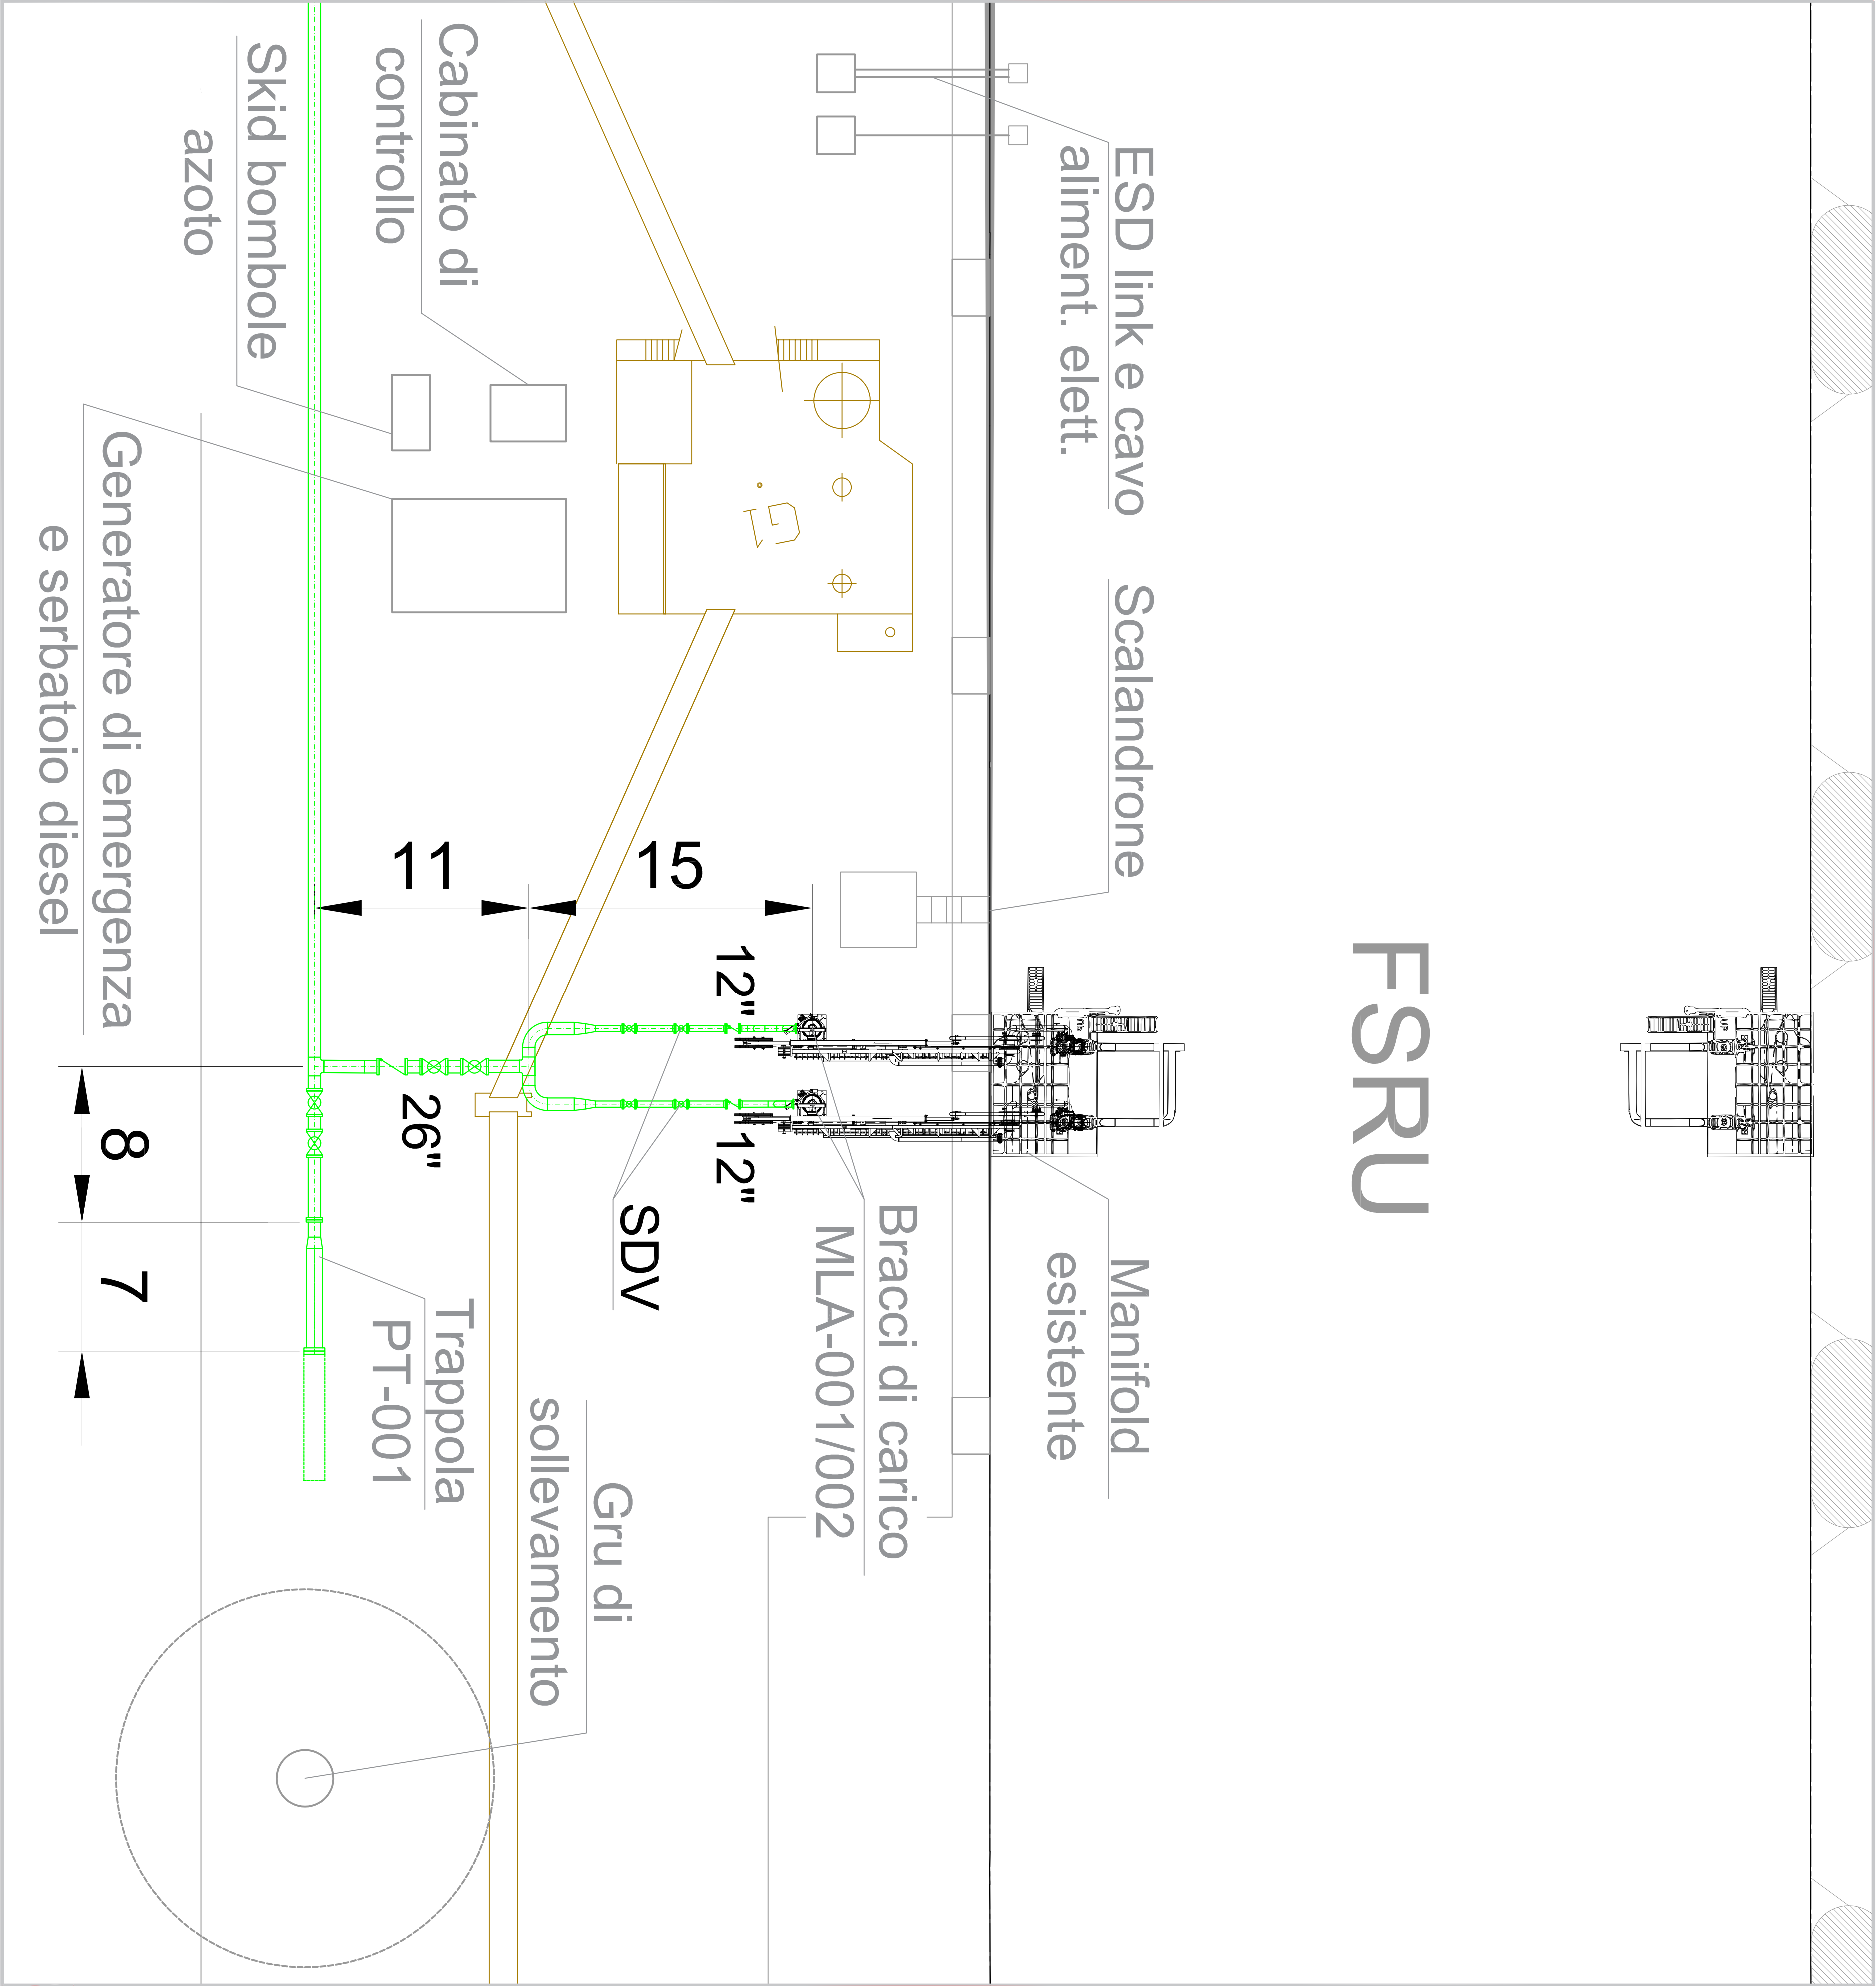

NOTE GENERALI:
A. Quote e misure sono in metri.

- LEGENDA:
- Tubazione di progetto
 - Nuova installazione
 - Terminale marino esistente

