


Allegato alla **RICHIESTA DI CONCESSIONE DEMANIALE MARITTIMA**
COMUNE DI RAVENNA
Competenza: *Capitaneria di Porto di Ravenna*
Planimetria Generale con indicazione delle Aree richieste e delle Opere da Realizzare

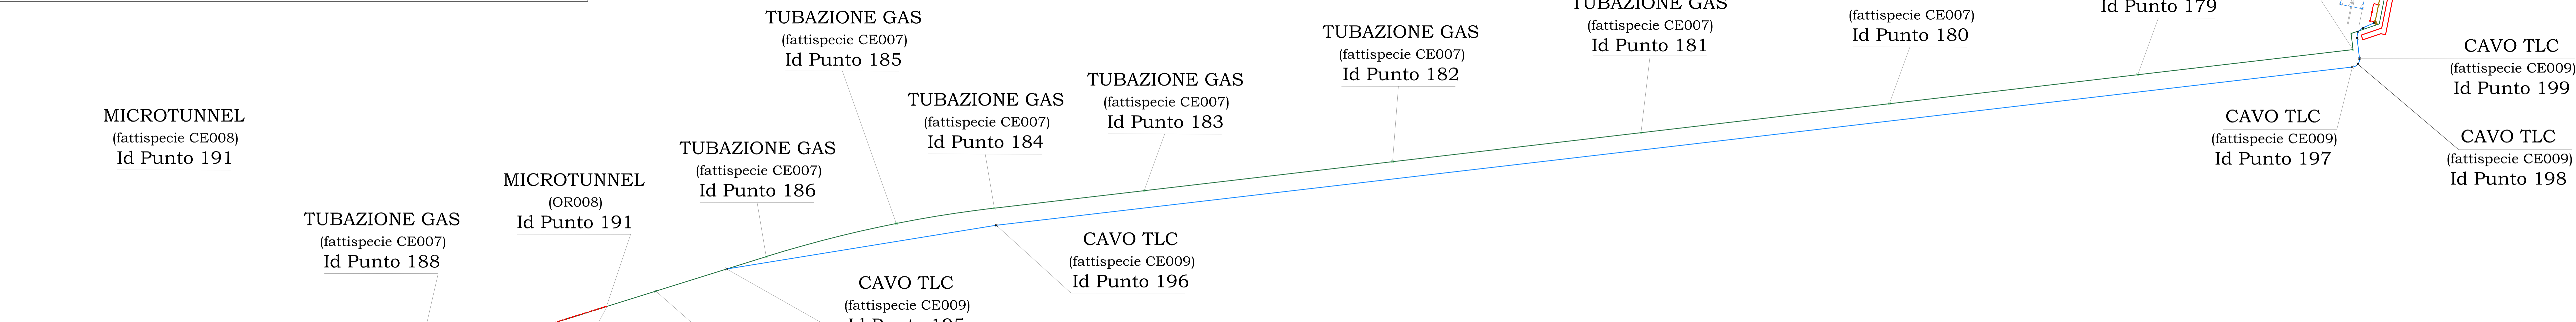


Estratto Wegis
Punto di approdo

Limite Cartografico
Demanio Marittimo

Limite Cartografico
Linea di Costa

Dettaglio tubazione interrata su tratto di costa
Rappr. grafica 1:2.000

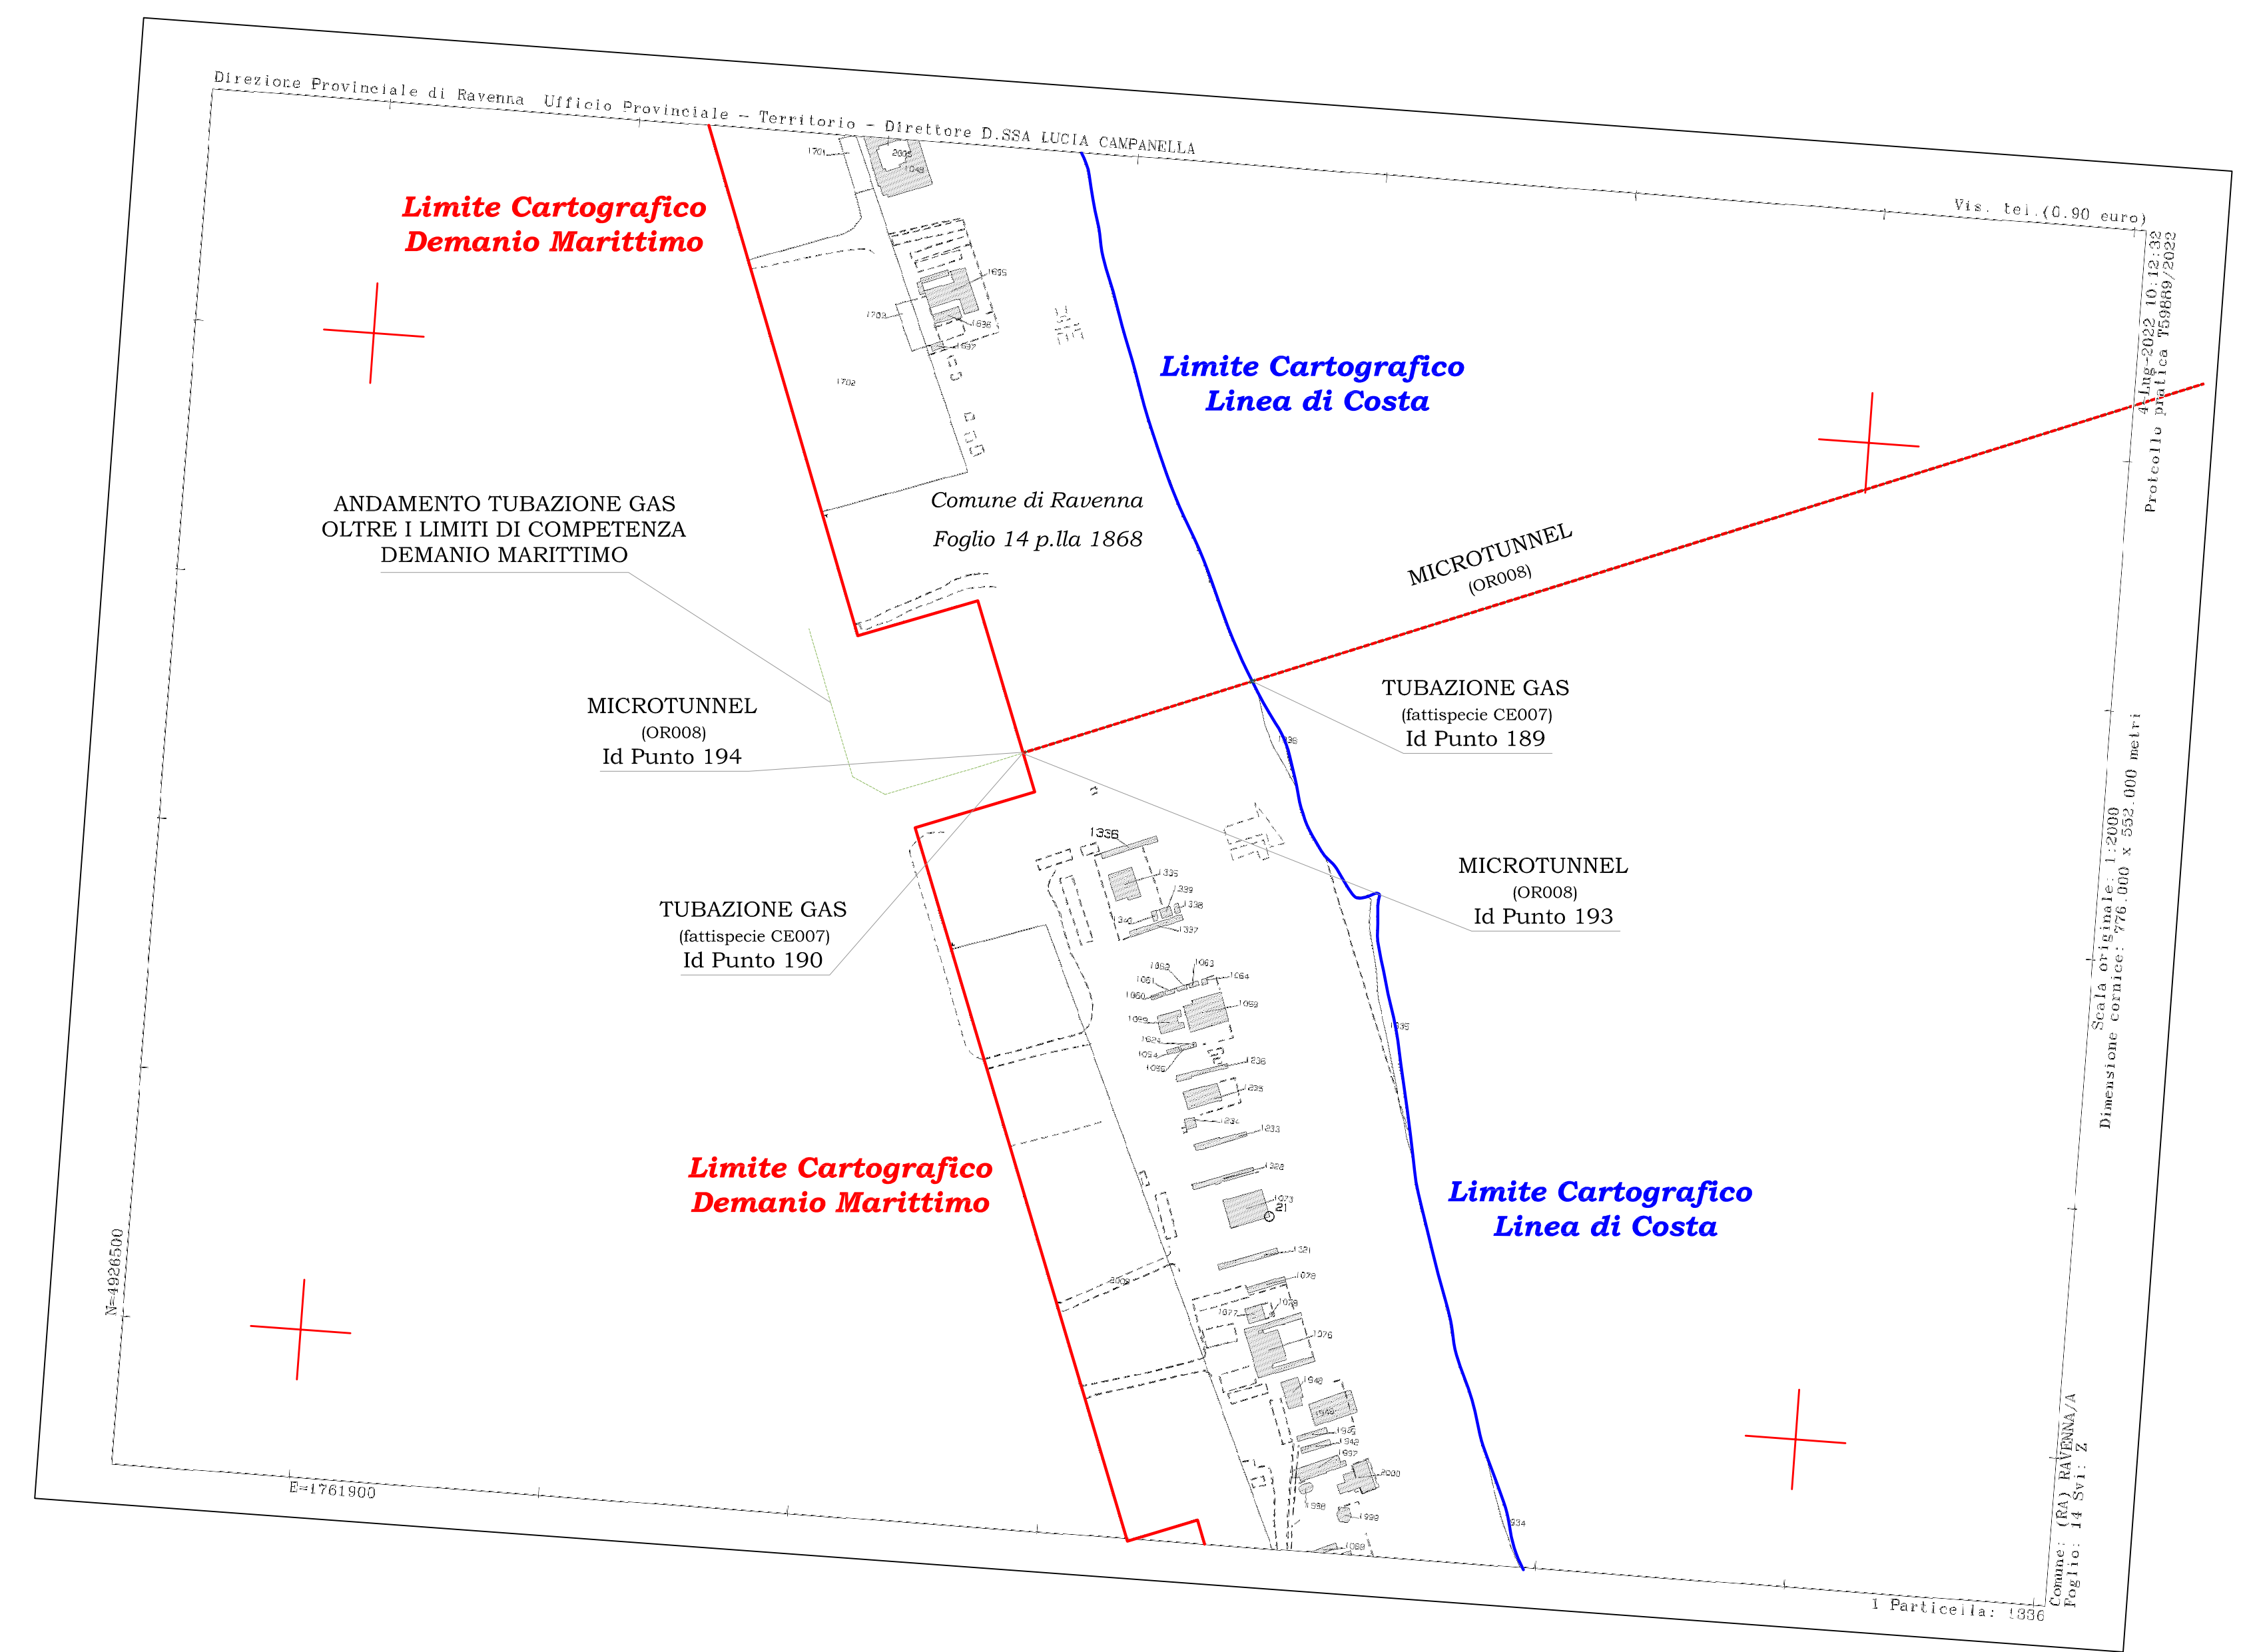

scala grafica 1:10.000

TUBAZIONE GAS NATURALE
Interrata / Immersa
Sezione mm. 660
(fattispecie CE007)

TUBAZIONE GAS
(fattispecie CE007)
Id Punto 178

TUBAZIONE GAS
(fattispecie CE007)
Id Punto 179

TUBAZIONE GAS
(fattispecie CE007)
Id Punto 180

TUBAZIONE GAS
(fattispecie CE007)
Id Punto 181

TUBAZIONE GAS
(fattispecie CE007)
Id Punto 182

TUBAZIONE GAS
(fattispecie CE007)
Id Punto 183

TUBAZIONE GAS
(fattispecie CE007)
Id Punto 184

TUBAZIONE GAS
(fattispecie CE007)
Id Punto 185

TUBAZIONE GAS
(fattispecie CE007)
Id Punto 186

MICROTUNNEL
(OR008)
Id Punto 191

TUBAZIONE GAS
(fattispecie CE007)
Id Punto 188

MICROTUNNEL
(OR008)
Id Punto 192

TUBAZIONE GAS
(fattispecie CE007)
Id Punto 187

CAVO TLC
(fattispecie CE009)
Id Punto 195

CAVO TLC
(fattispecie CE009)
Id Punto 196

CAVO TLC
(fattispecie CE009)
Id Punto 197

CAVO TLC
(fattispecie CE009)
Id Punto 198

CAVO TLC
(fattispecie CE009)
Id Punto 199

Sviluppo Parziale
Scala Grafica 1:1000

