

	<b>PROGETTISTA</b>  Tecnologia Ricerca Rischi	<b>COMMESSA</b> NQ/R22178	<b>UNITA'</b> -
	<b>LOCALITA'</b> RAVENNA (EMILIA ROMAGNA)	<b>DIS-MEC-D-13024</b>	
	<b>PROGETTO / IMPIANTO</b> FSRU Ravenna e Collegamento alla Rete Nazionale Gasdotti		<b>Rev.</b> 0

Rif. TRR: 72341


**EMERGENZA GAS**  
**INCREMENTO DI CAPACITÀ DI RIGASSIFICAZIONE (DL 17.05.2022, n. 50)**  
**FSRU Ravenna e Collegamento alla Rete Nazionale Gasdotti**

**Rapporto Preliminare di Sicurezza**  
**per la fase di Nulla Osta di Fattibilità (NOF)**  
**ai sensi del D.Lgs. 105/15**

**ALLEGATO D.9.3-B**  
**Planimetria Dei Presidi Di Emergenza, Delle Vie Di Fuga E Dei Punti Di Raccolta**  
**Piattaforma di ormeggio Petra**  
**ALTERNATIVA B - soluzione con palancolato**

0	Emissione per permessi	A. Visigoti	A. Romano	G. Romano	06/07/2022
<b>Rev.</b>	<b>Descrizione</b>	<b>Elaborato</b>	<b>Verificato</b>	<b>Approvato</b>	<b>Data</b>



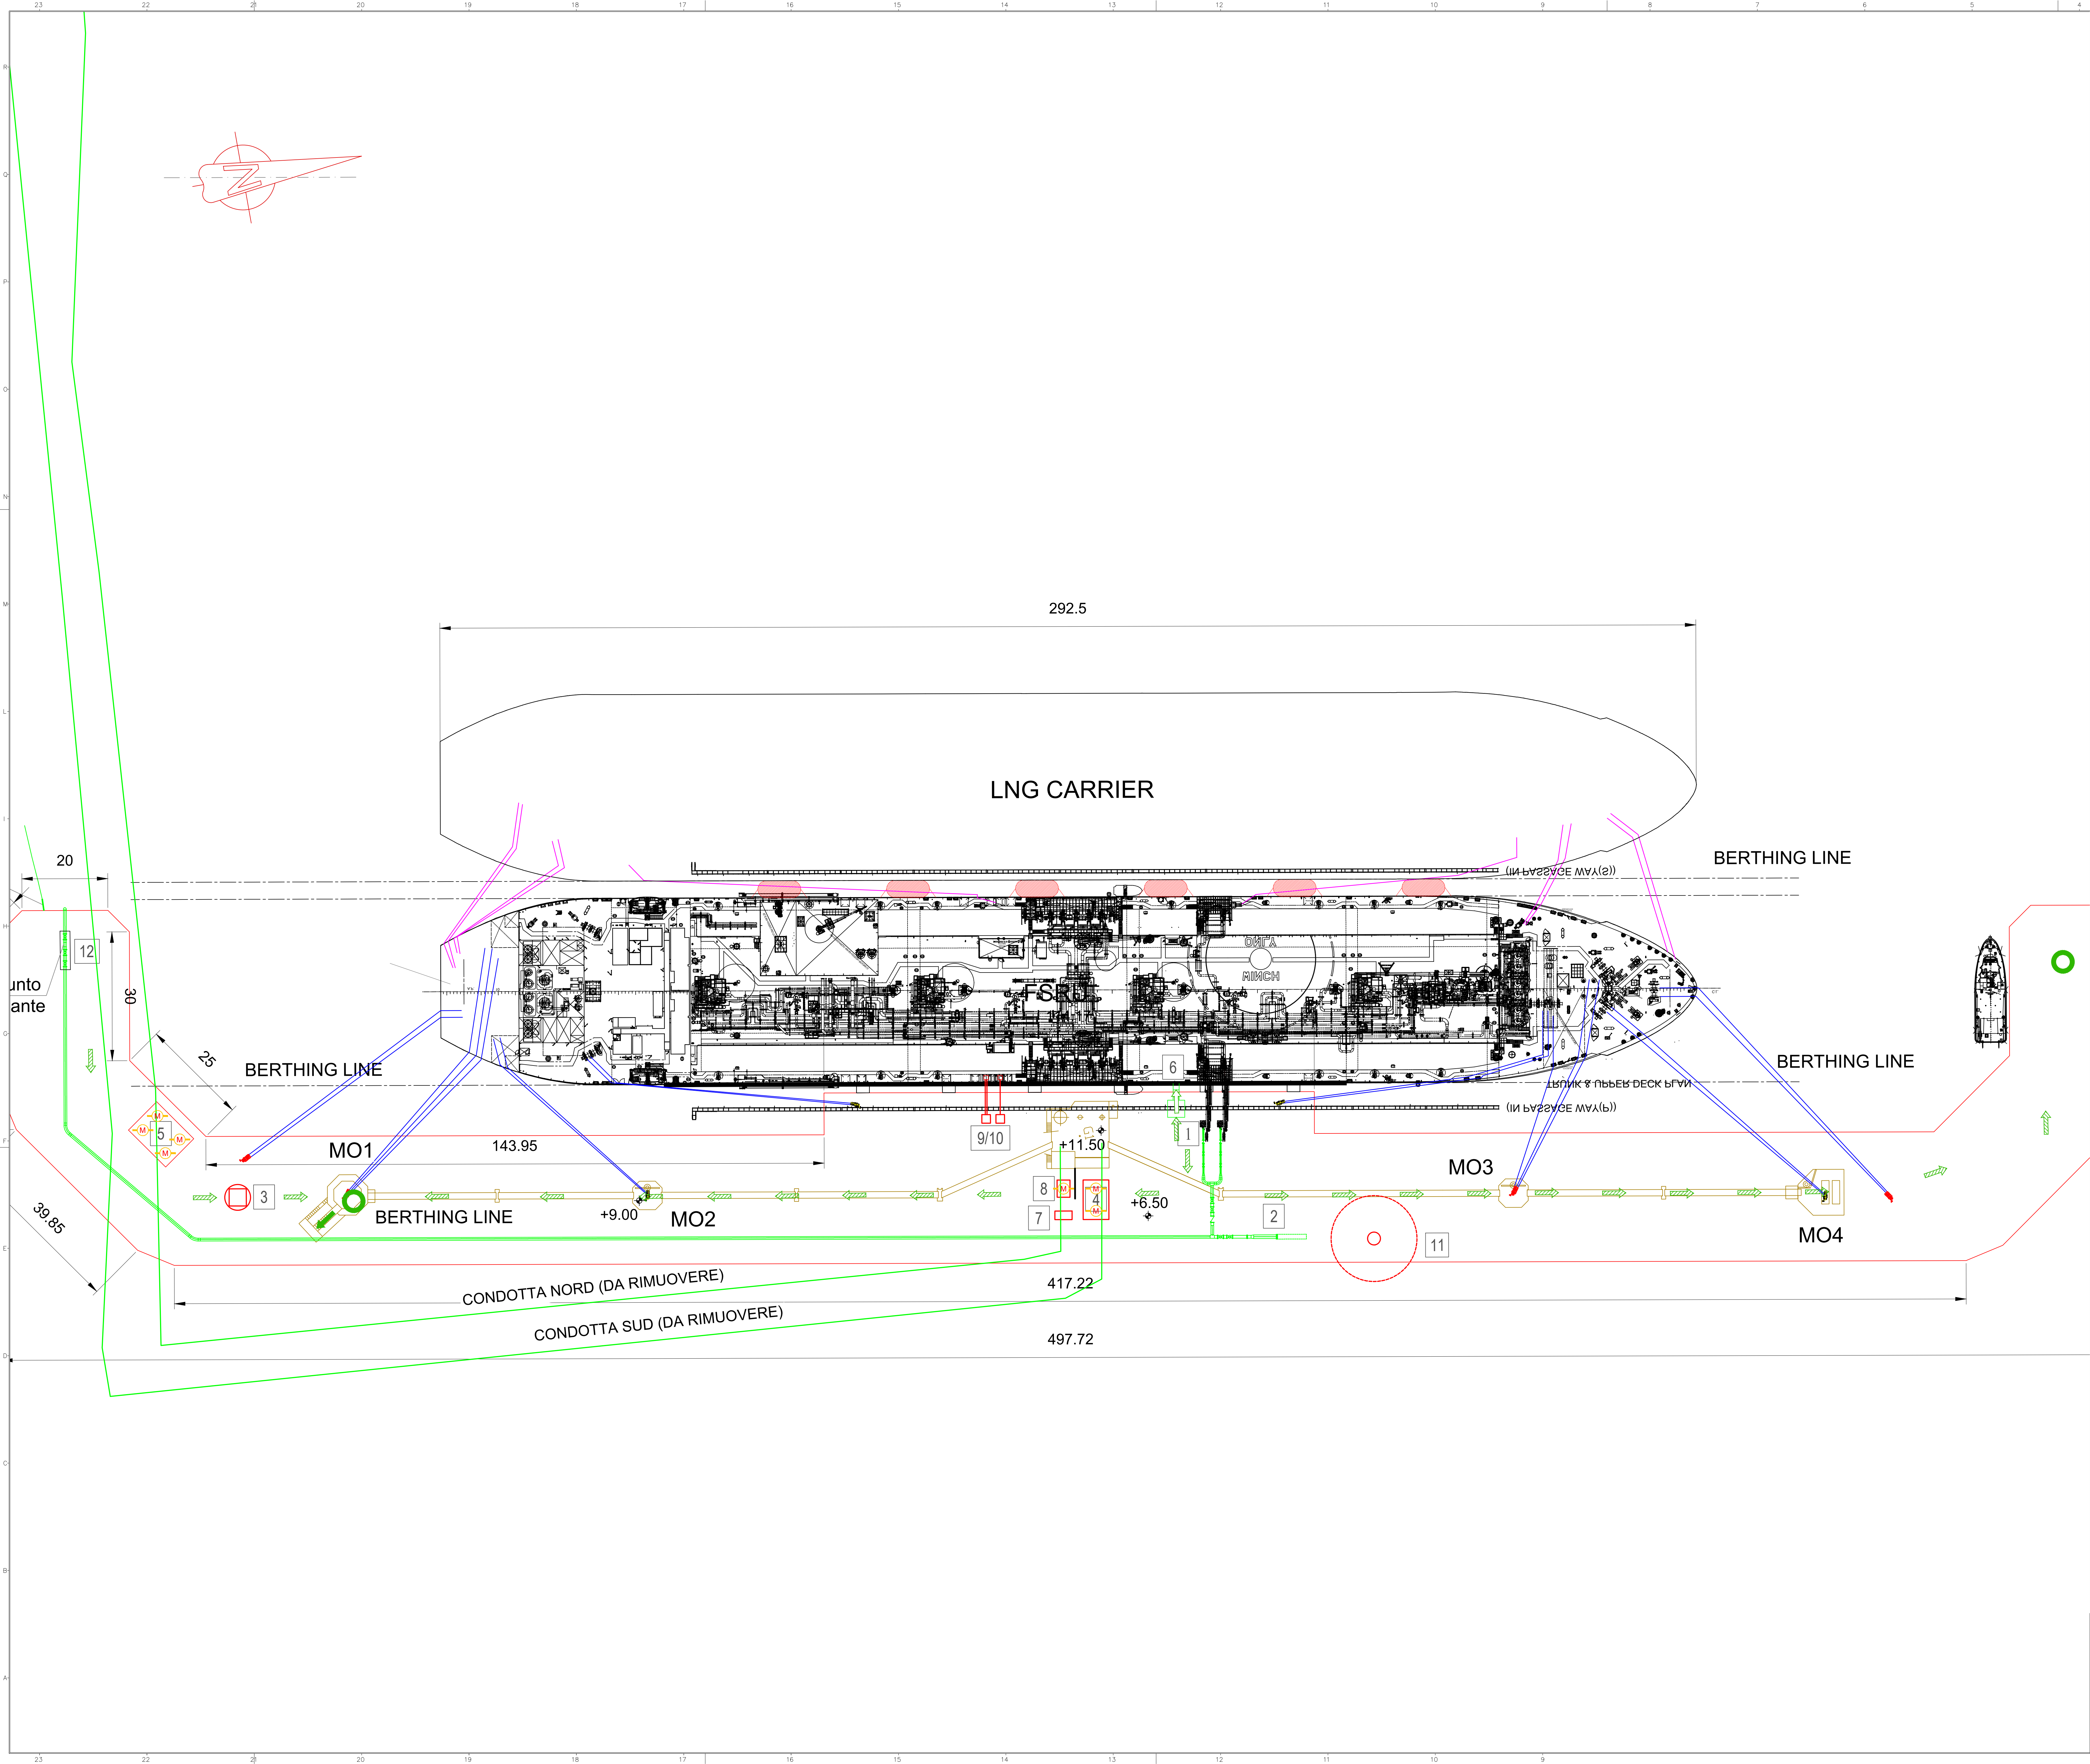

DOCUMENTI DI RIFERIMENTO		N.
P&ID BRACCI DI CARICO	NQ-C-22200-DIS-PID-B-01100	
P&ID Pipeline	NQ-C-22200-DIS-PID-B-01101	
P&ID Vent	NQ-C-22200-DIS-PID-B-01102	

**NOTE GENERALI:**

A. Quote e misure sono in metri.  
B. L'illuminazione e la segnaletica esistenti non sono riportati in questa tavola.  
C. Il dimensionamento strutturale sarà finalizzato durante la fase di ingegneria di dettaglio

**ELENCO APPARECCHIATURE**

- Bracci di carico
- Trappola
- Sistema di sfiato ( vent)
- Generatore di emergenza e serbatoio diesel
- Locale pompe antincendio
- Scalandrone
- Skid bombole azoto
- Cabinato di controllo
- ESD link e cavo alimentazione elettrica
- Manichetta scarico azoto
- Gru di sollevamento
- Valvole di sezionamento

**LEGENDA:**

- Tubazione di progetto
- Nuova installazione
- Terminale marino esistente
- Linee di ormeggio FSRU
- Linee di Ormeggio STS
- Tubazione antincendio
- Monitor antincendio
- Barriera antincendio
- Rivelatore multifunzione
- Percorso di esodo orizzontale
- Percorso di esodo verso l'alto
- Percorso di esodo verso il basso
- Punti di raccolta

PRIMA EMISSIONE		MF-DA	AV	GR	
REV	DATA	DESCRIZIONE	ELABORATO	VERIFICATO	APPROVATO
00	04/07/22				
Proprietario		Progettista			
snam		tecnologia ricerca rischi	Disegno		
ALLEGATO AL RAPPORTO PRELIMINARE DI SICUREZZA - EDIZIONE 2022		Revisione		01	
Allegato D.9.3-B		Comm.		NQ/R22178	
Planimetrie dei presidi di emergenza, delle vie di fuga e dei punti di raccolta		Cod. tec.		-	
Piattaforma di ormeggio PETRA ALTERNATIVA B - soluzione con palancolato		Scale		1:500	

DOCUMENTO DI PROPRIETÀ Snam. LO SCHEDETTA TUTELA Snam. L'OPERA Snam