

	PROGETTISTA  Tecnologia Ricerca Rischi	COMMESSA NQ/R22178	UNITA' -
	LOCALITA' RAVENNA (EMILIA ROMAGNA)	DIS-MEC-B-13021	
	PROGETTO / IMPIANTO FSRU Ravenna e Collegamento alla Rete Nazionale Gasdotti		Rev. 0


Rif. TRR: 72341

EMERGENZA GAS
INCREMENTO DI CAPACITÀ DI RIGASSIFICAZIONE (DL 17.05.2022, n. 50)
FSRU Ravenna e Collegamento alla Rete Nazionale Gasdotti

Rapporto Preliminare di Sicurezza
per la fase di Nulla Osta di Fattibilità (NOF)
ai sensi del D.Lgs. 105/15

ALLEGATO D.8.1-B
Planimetria Antincendio Piattaforma di ormeggio Petra
ALTERNATIVA B - soluzione con palancolato

0	Emissione per permessi	A. Visigoti	A. Romano	G. Romano	06/07/2022
Rev.	Descrizione	Elaborato	Verificato	Approvato	Data

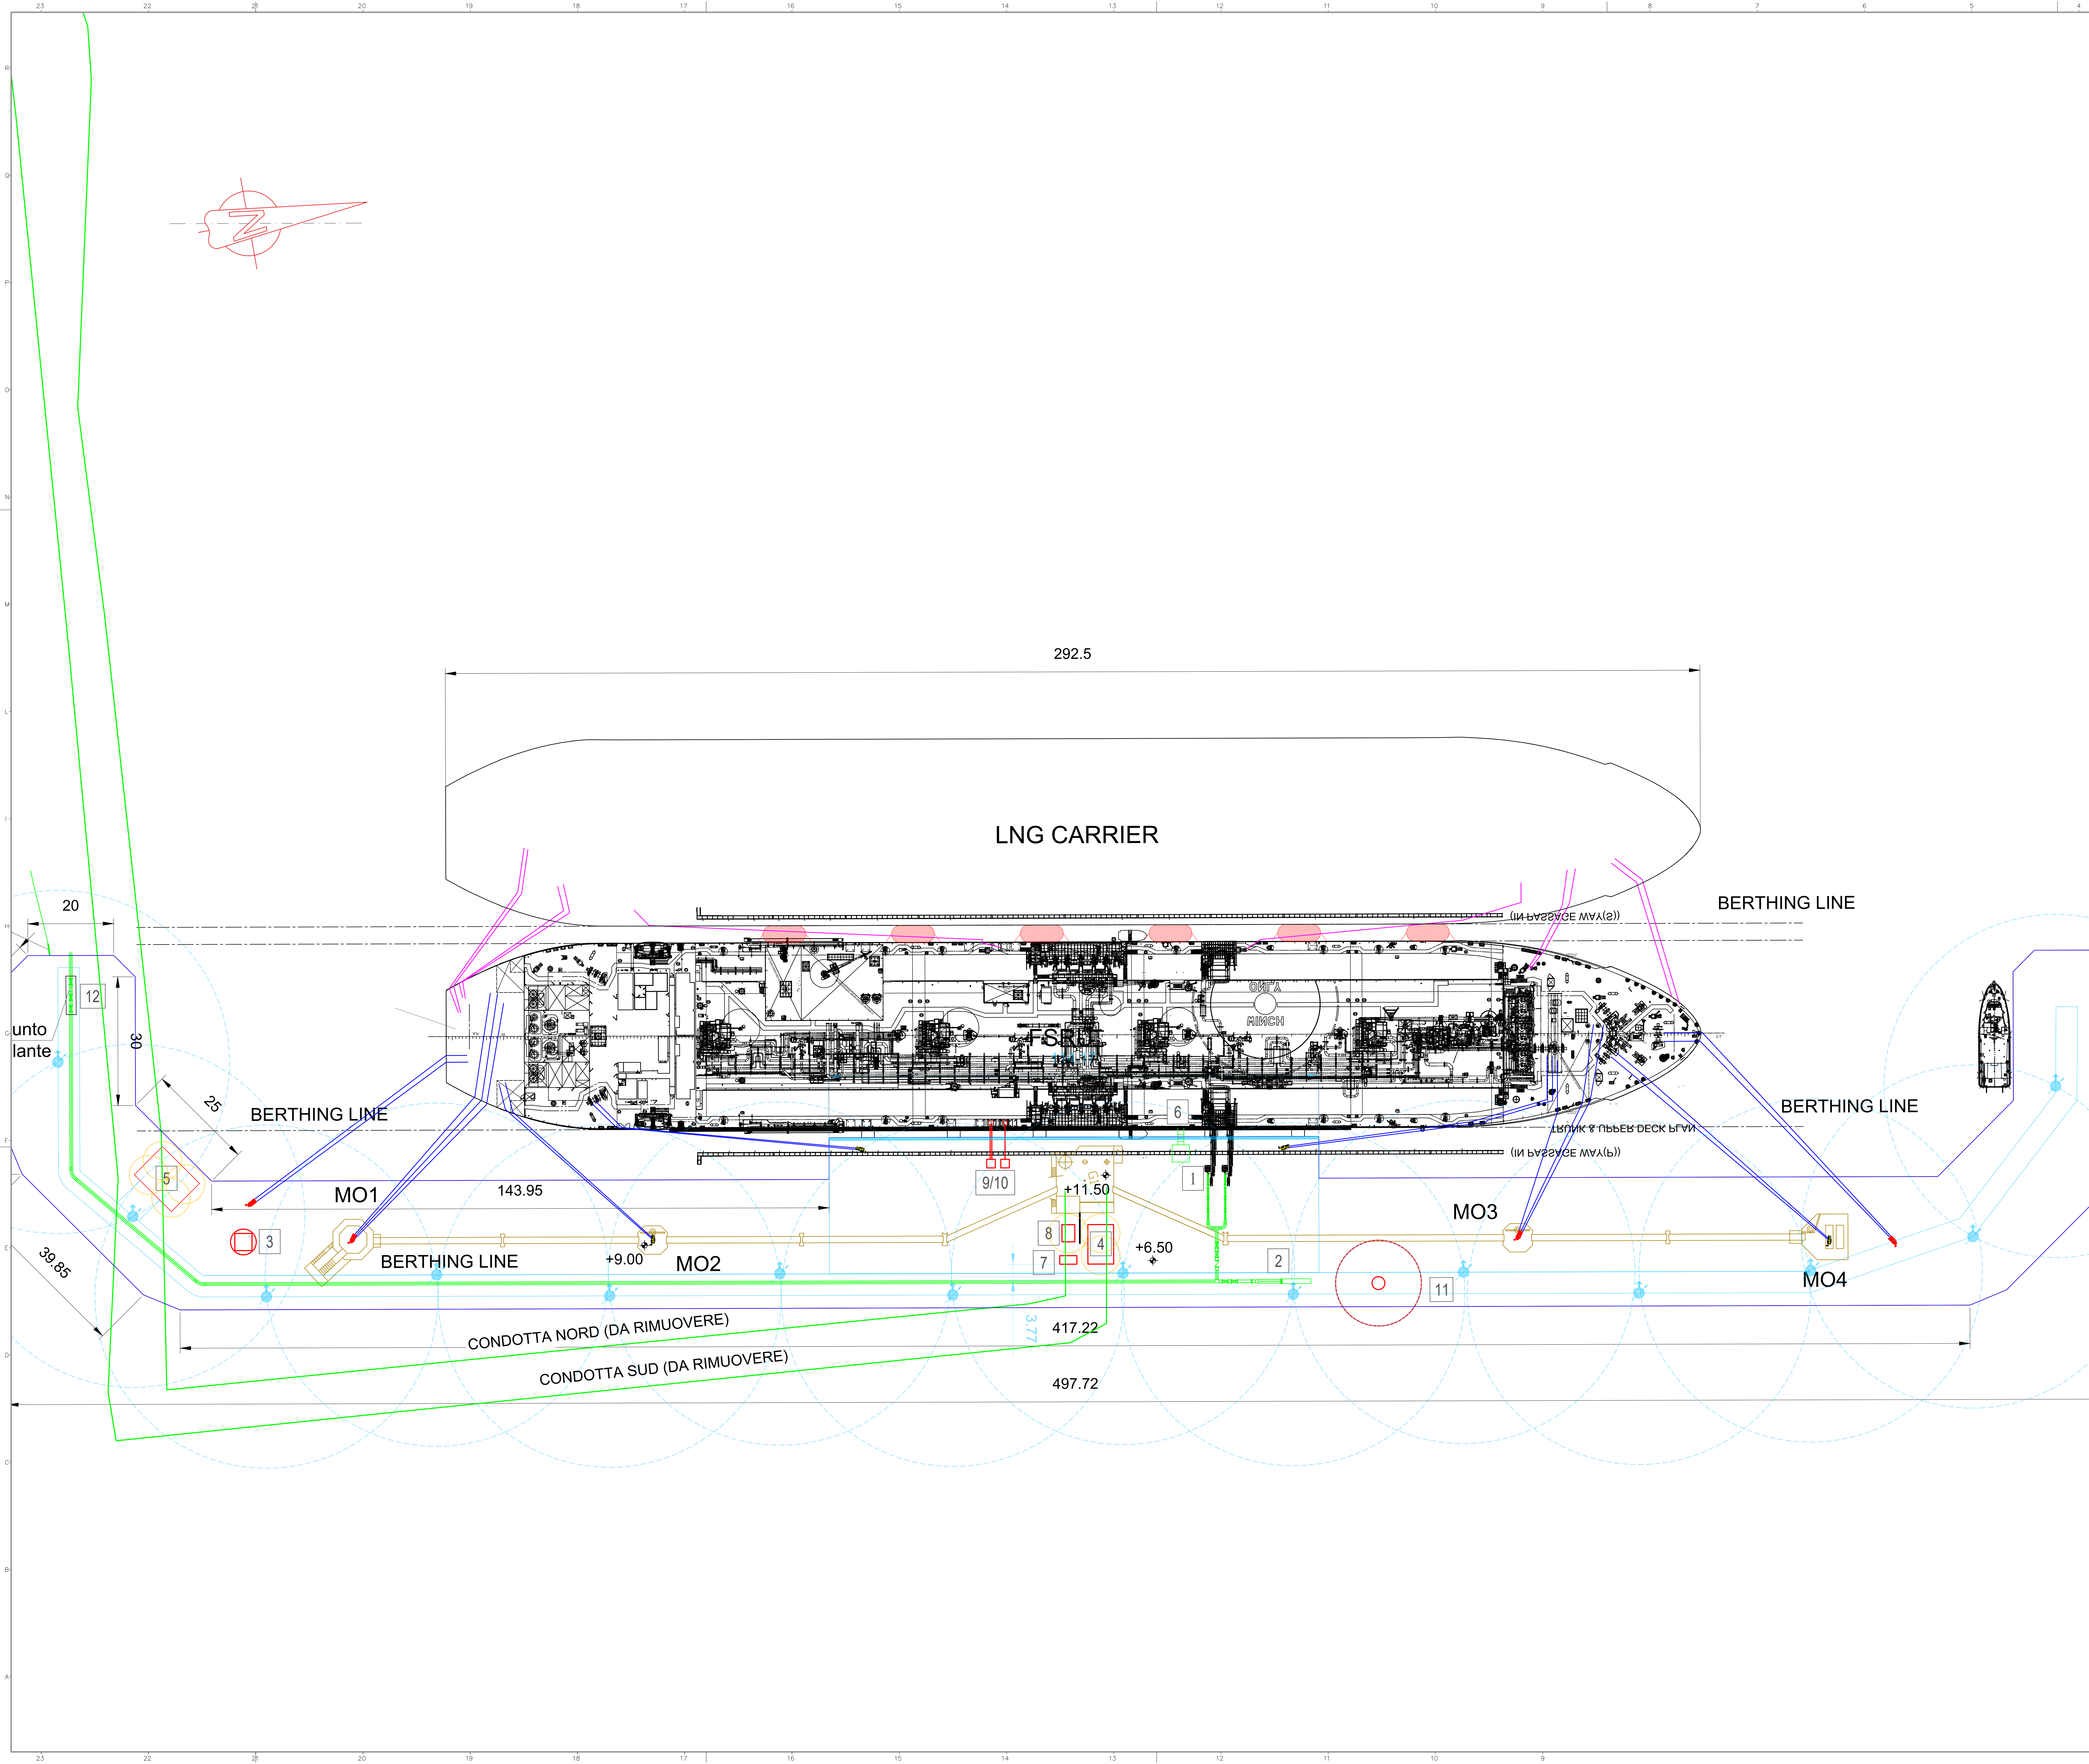

DOCUMENTI DI RIFERIMENTO		N.
P&ID BRACCI DI CARICO	NQ-C-22200-D5-PID-B-01100	
P&ID Pipeline	NQ-C-22200-D5-PID-B-01101	
P&ID Venti	NQ-C-22200-D5-PID-B-01102	

NOTE GENERALI:

A. Quote e misure sono in metri.
B. L'illuminazione e la segnaletica esistenti non sono riportati in questa tavola.
C. Il dimensionamento strutturale sarà finalizzato durante la fase di ingegneria di dettaglio

- ELENCO APPARECCHIATURE
- 1) Bracci di carico
 - 2) Trappola
 - 3) Sistema di sfiato (venti)
 - 4) Generatore di emergenza e serbatoio diesel
 - 5) Locale pompe antincendio
 - 6) Scaladrone
 - 7) Skid bombole azoto
 - 8) Cabinato di controllo
 - 9) ESD link e cavo alimentazione elettrica
 - 10) Manichetta scarico azoto
 - 11) Gru di sollevamento
 - 12) Valvole di sezionamento

- LEGENDA:
- Tubazione di progetto
 - Nuova installazione
 - Terminale marino esistente
 - Linee di ormeggio FSRU
 - Linee di Ormeggio STS
 - Tubazione antincendio
 - Monitor antincendio
 - Barriera antincendio

00	04/07/22	PRIMA EMISSIONE	MI-DA	AV	GR
REV	DATA	DESCRIZIONE	ELABORATO	VERIFICATO	APPROVATO
Proprietario	sham	Progettista	tecnologia	Disegnato	DIS-MEC-B-13021
ALLEGATO AL RAPPORTO PRELIMINARE DI SICUREZZA - EDIZIONE 2022			Revisione	01	
Allegato D.8.1-B			Comm.	NQ/R22178	
Planimetria Antincendio Ormeggio PETRA ALTERNATIVA B - soluzione con palancolato			Coef. tec.	-	
			Scala	1:500	