





PROGETTO - PIANTA SCALA 1:1000

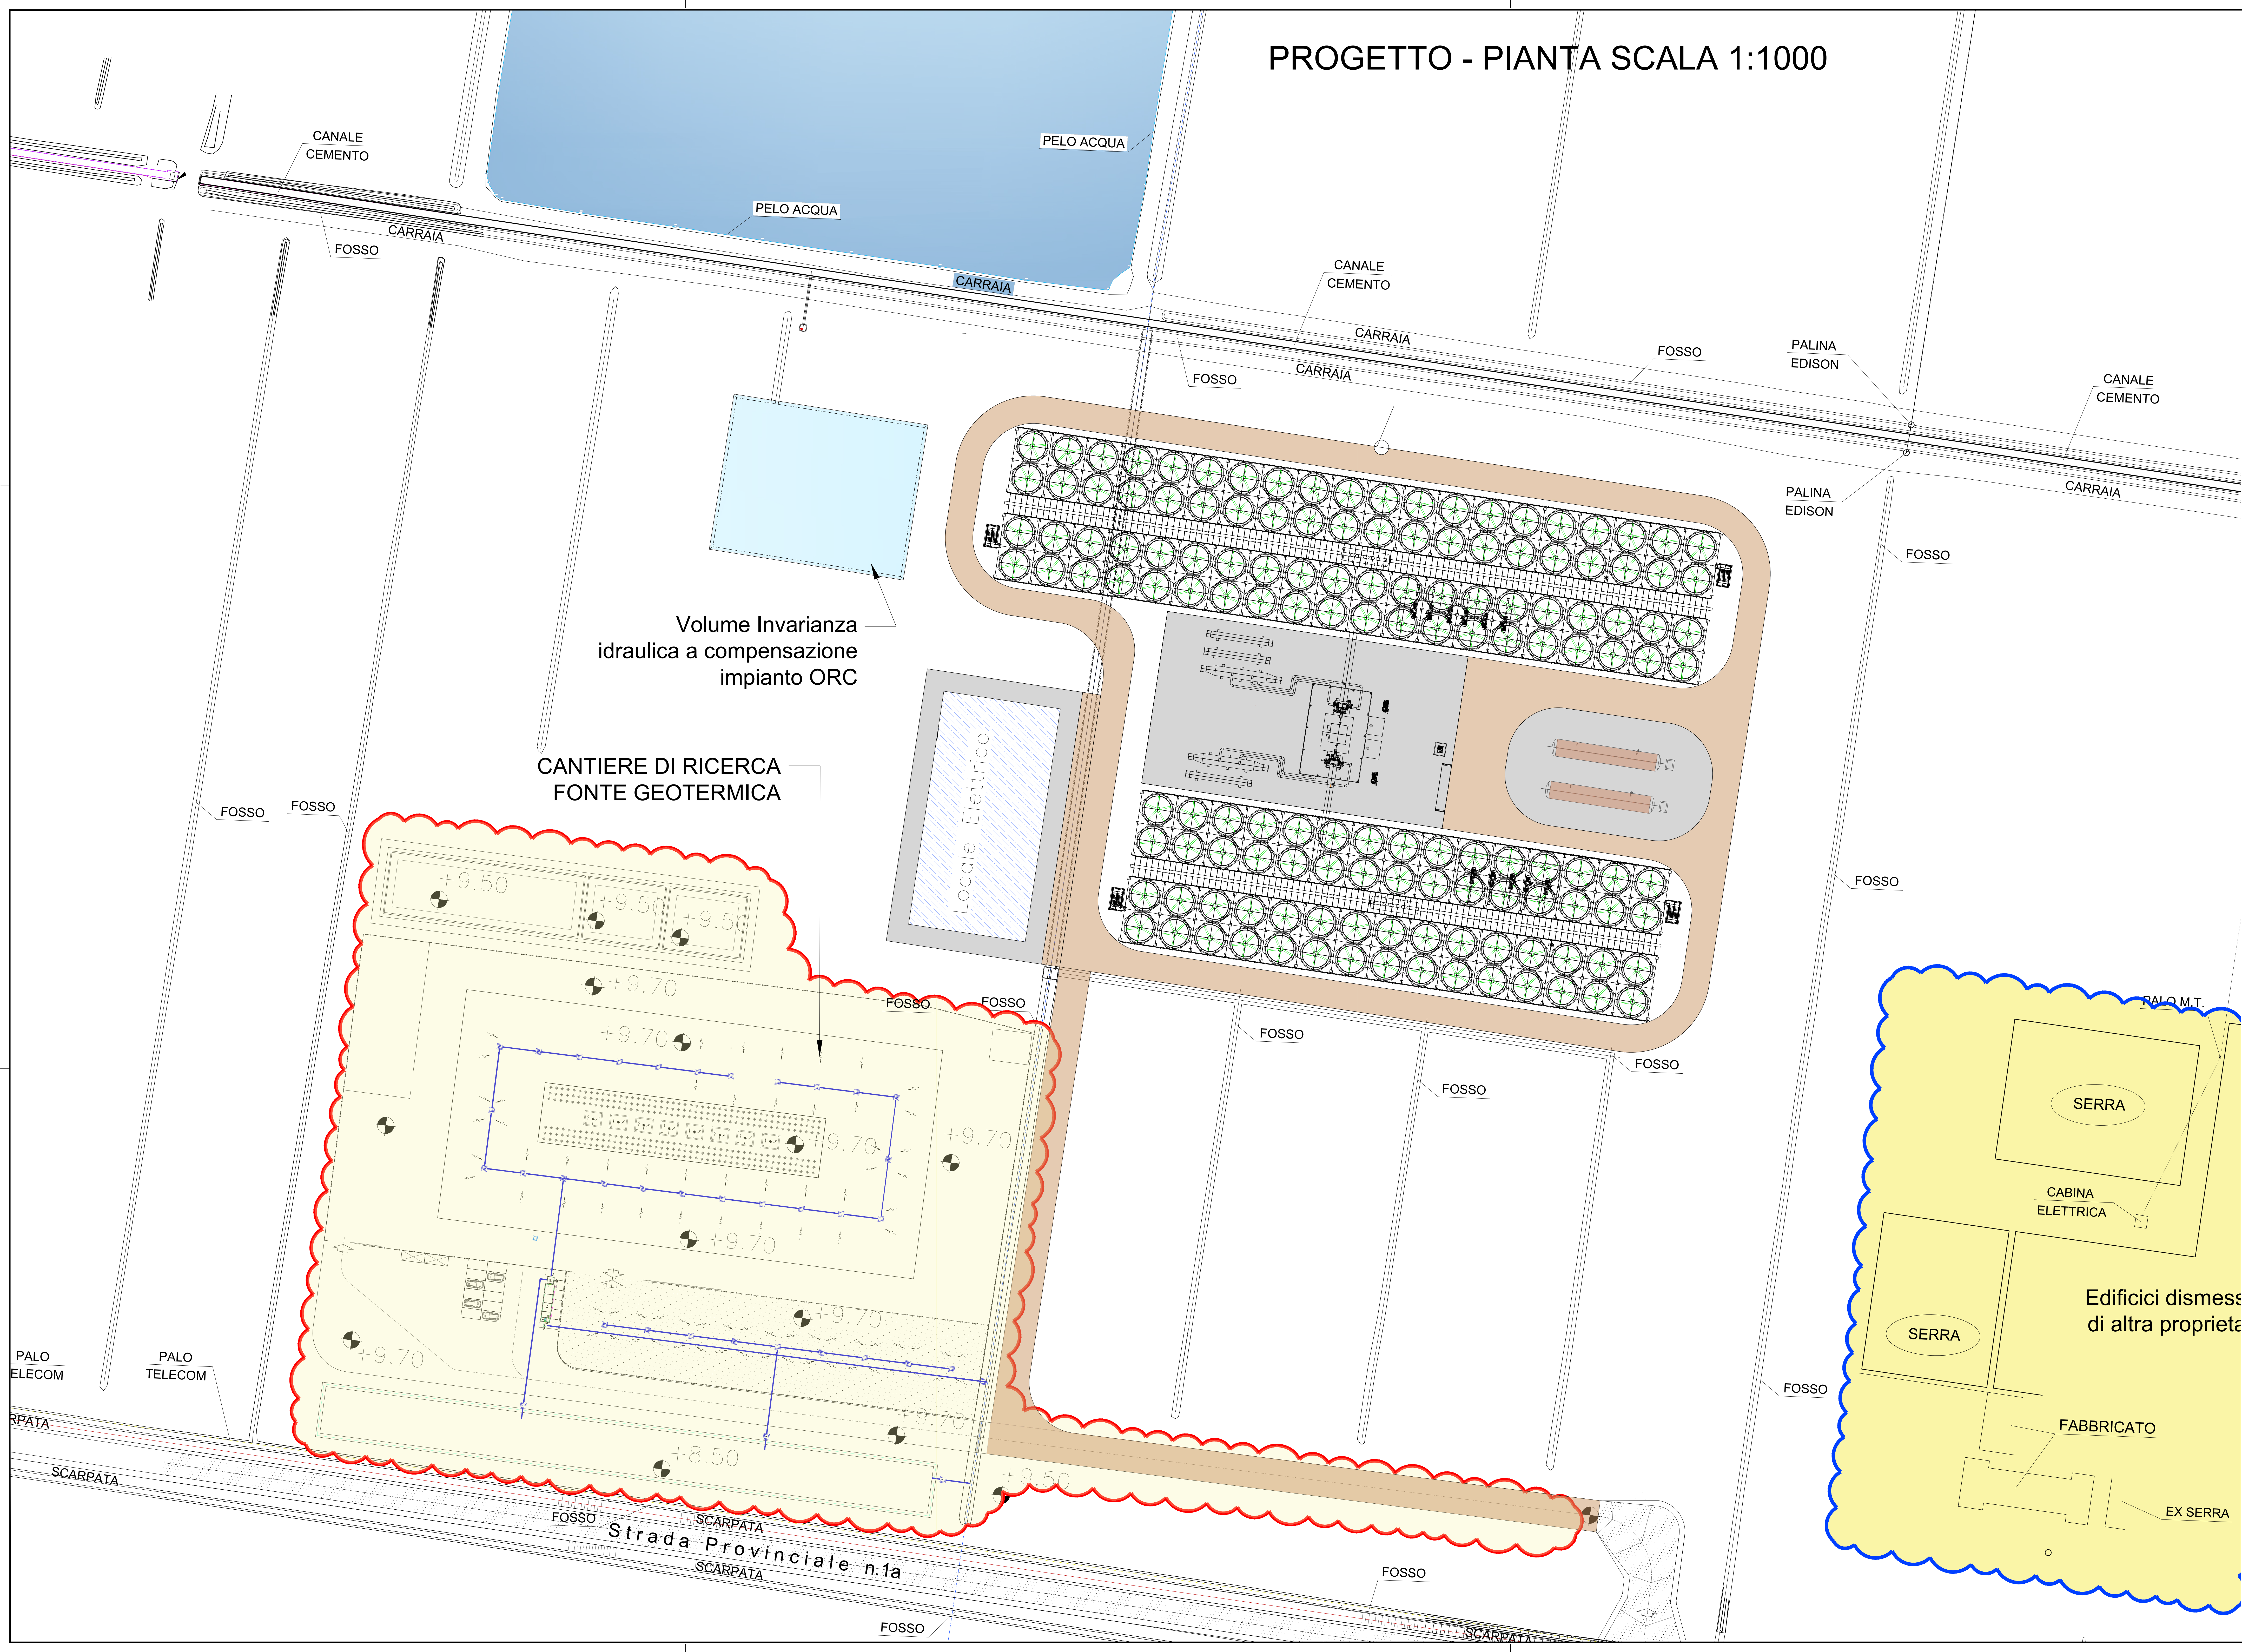

PORZIONE SEZIONE TIPO

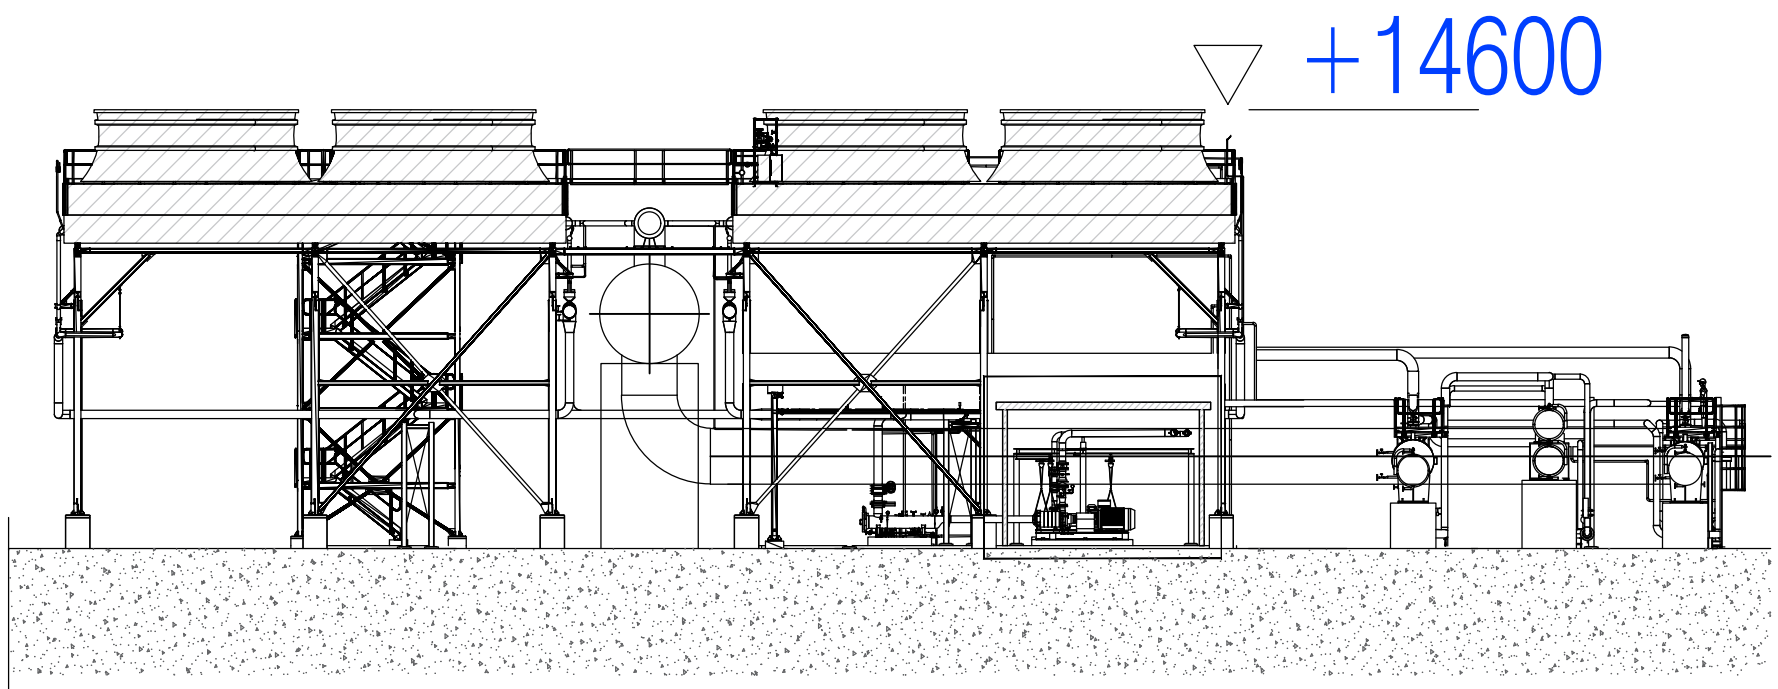

PIANTA CHIAVE

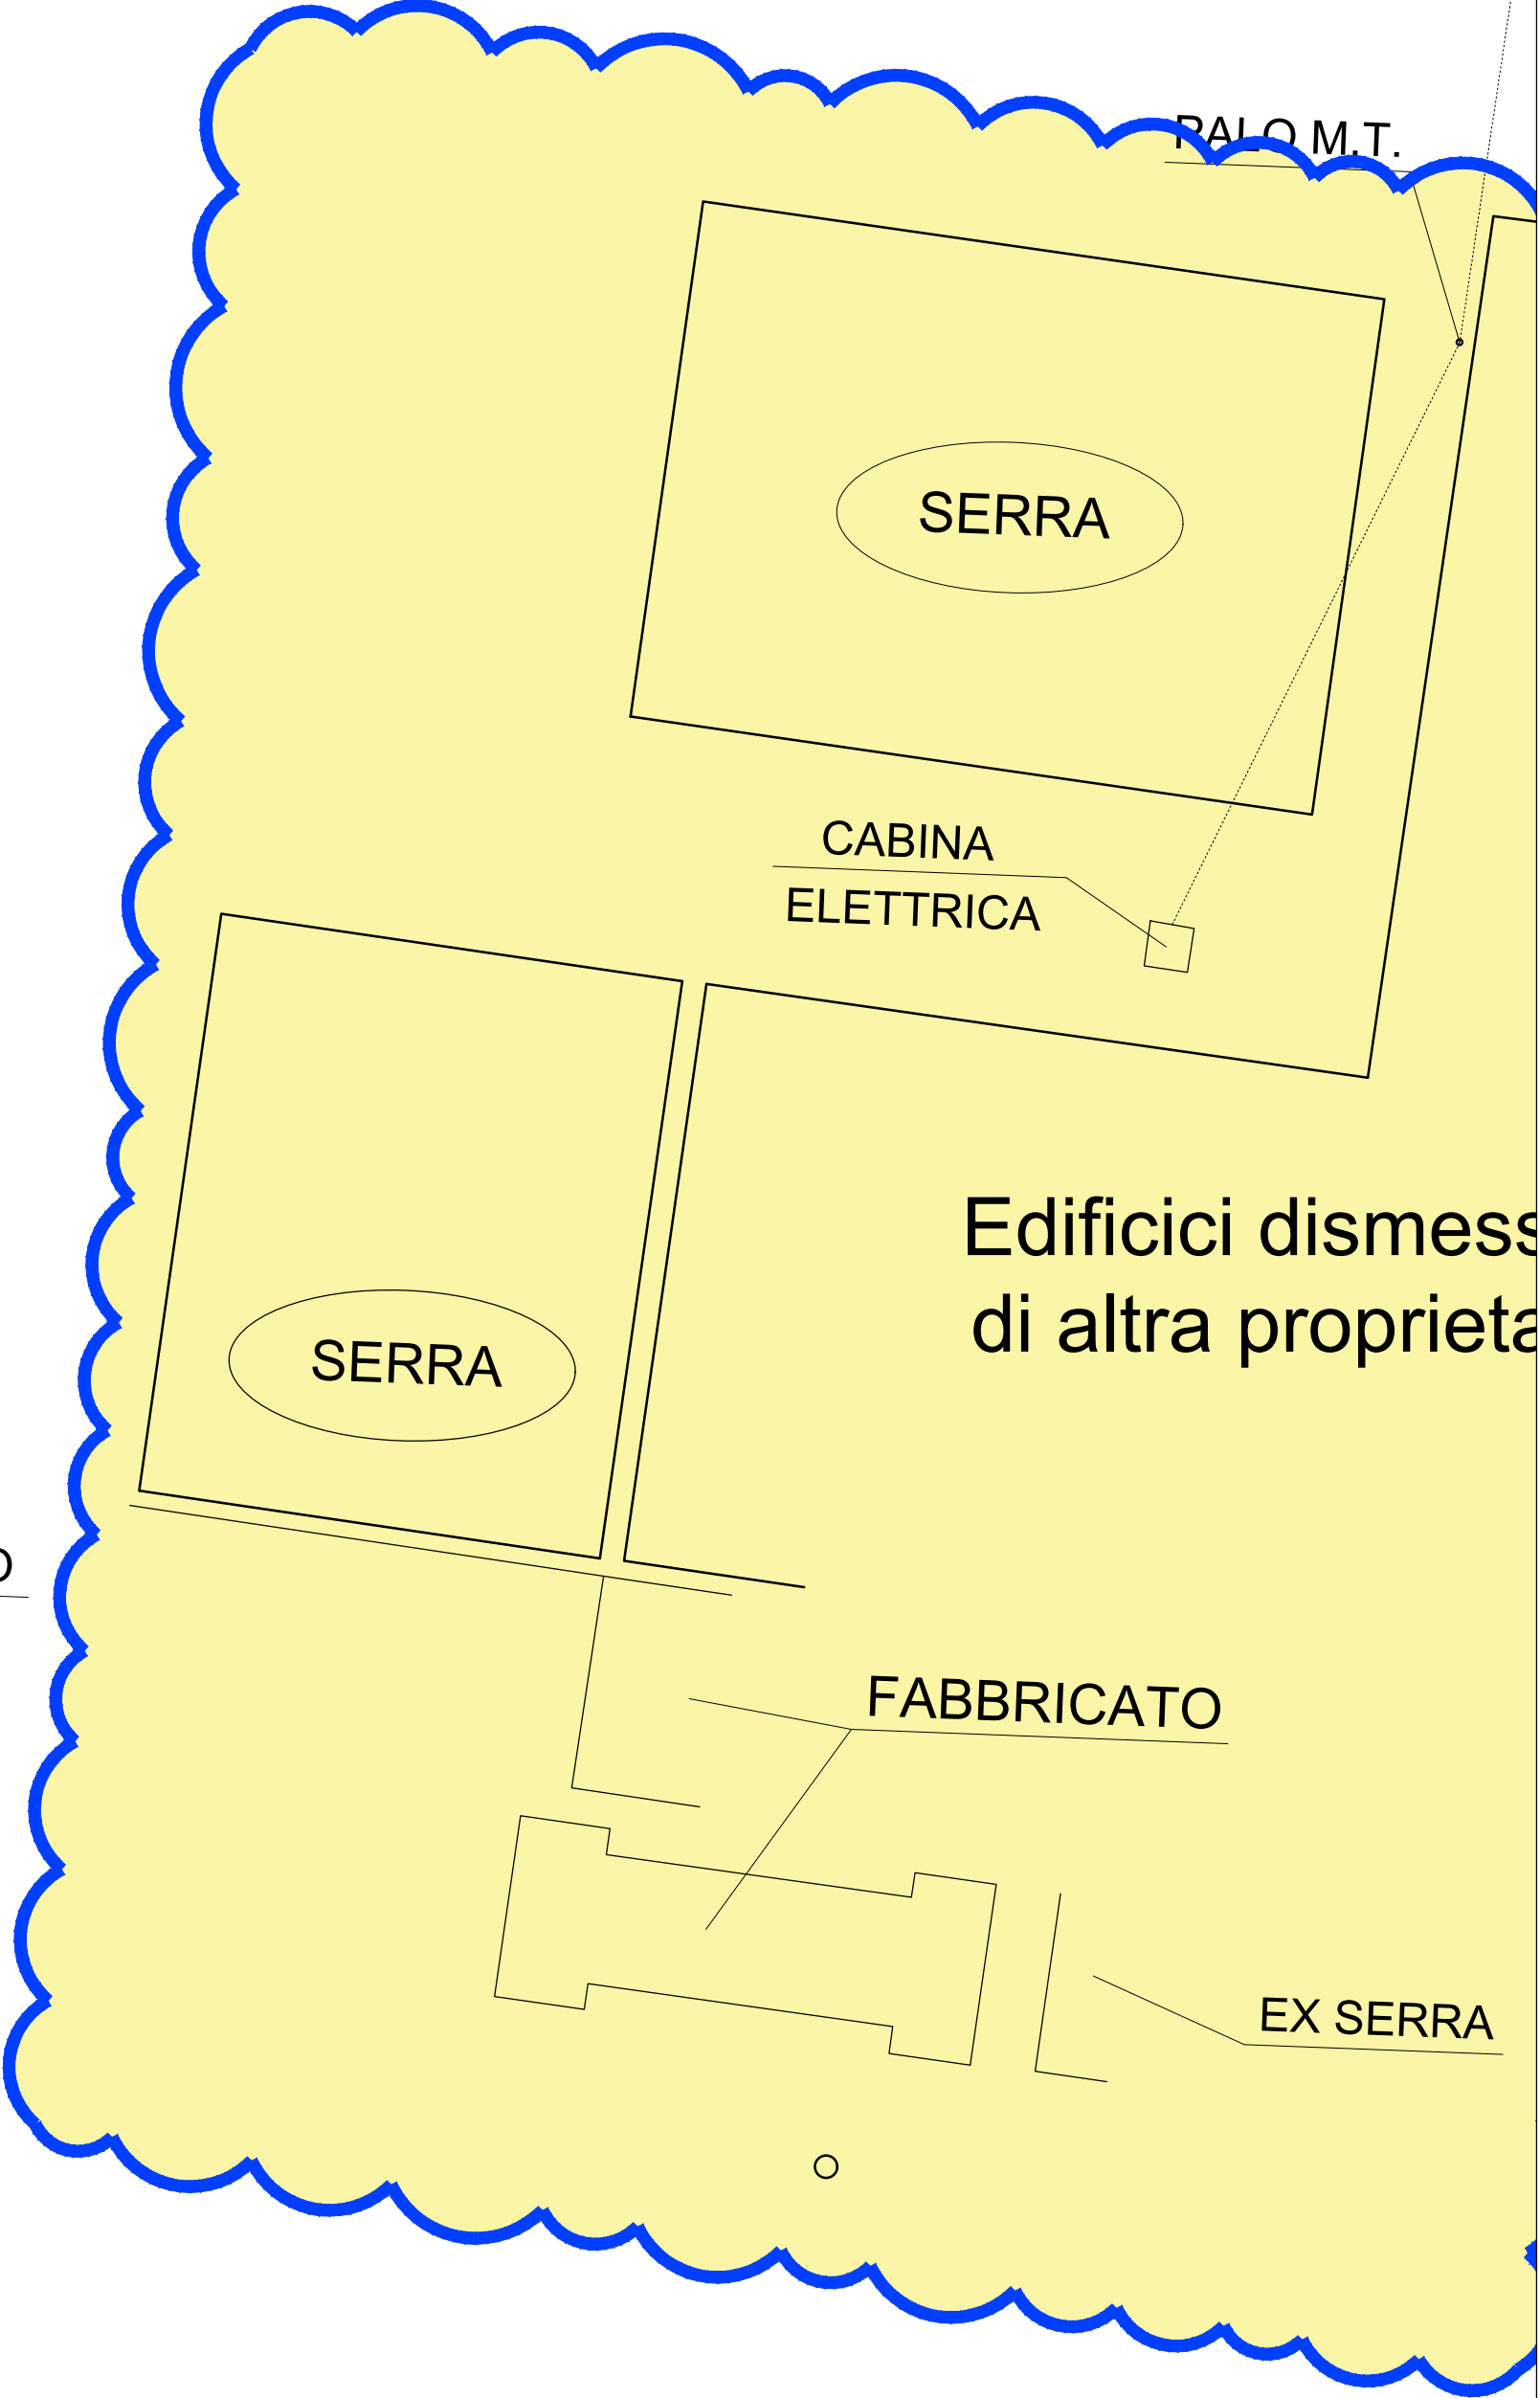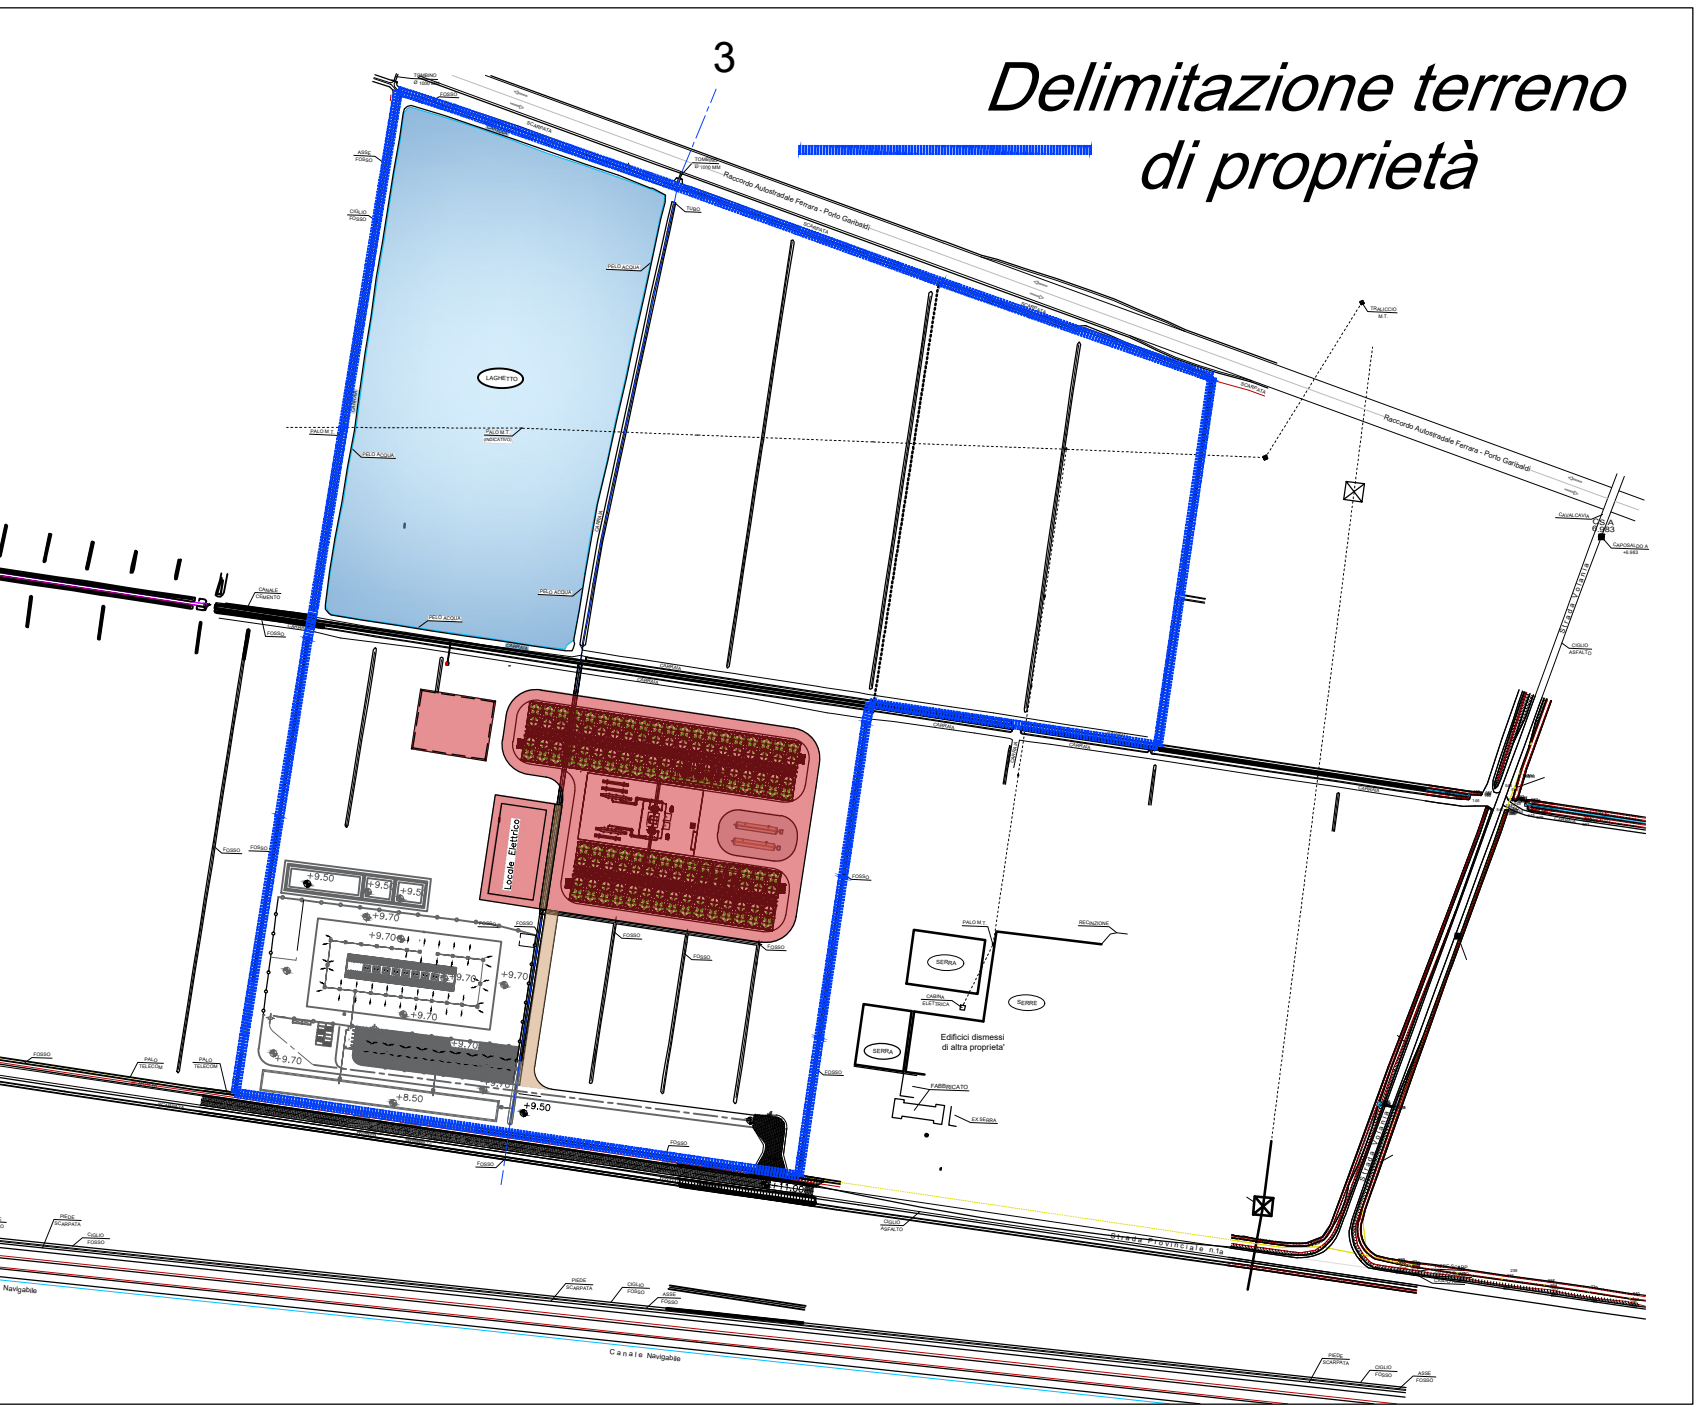

COMITANTE

FBI-EL. C/O POWER S.r.l.  
Via Della Seta, 2 | 44020 Ostellato (FE) | Cod. Fisc./Part. IVA 0222030361

OGGETTO

IMPIANTO ORC DA FONTE GEOTERMICA PER LA PRODUZIONE DI ENERGIA ELETTRICA E TERMICA IN COMUNE DI OSTELLATO - IN PROV. DI FERRARA

ELABORATO

PLANIMETRIA - PROGETTO  
(Ripartita su rilievo Plano altimetrico riferito al caposaldo consortile)

ELABORAZIONE

SP. 1a - Via Lidi Ferraresi - S. Giovanni Ostellato (FE)

REVISIONE

00 - Emissione per permitting

DATA

22/07-2022

INSEGNIERA

Ing. Marco Vaccari  
Ingegnere  
Via C. Colombo, 9 - Voghera (PV)  
tel. 335 5275079  
email: marco.vaccari@mv-ingegneria.it

SCALA

1:500

FILE NOME

GPW\_SCREEN\_ORC\_01\_Rev.00

TAVOLA

01-PLANIMETRIA GENERALE

INSEGNIERA

Ing. Marco Vaccari  
Ingegnere  
Via C. Colombo, 9 - Voghera (PV)  
tel. 335 5275079  
email: marco.vaccari@mv-ingegneria.it