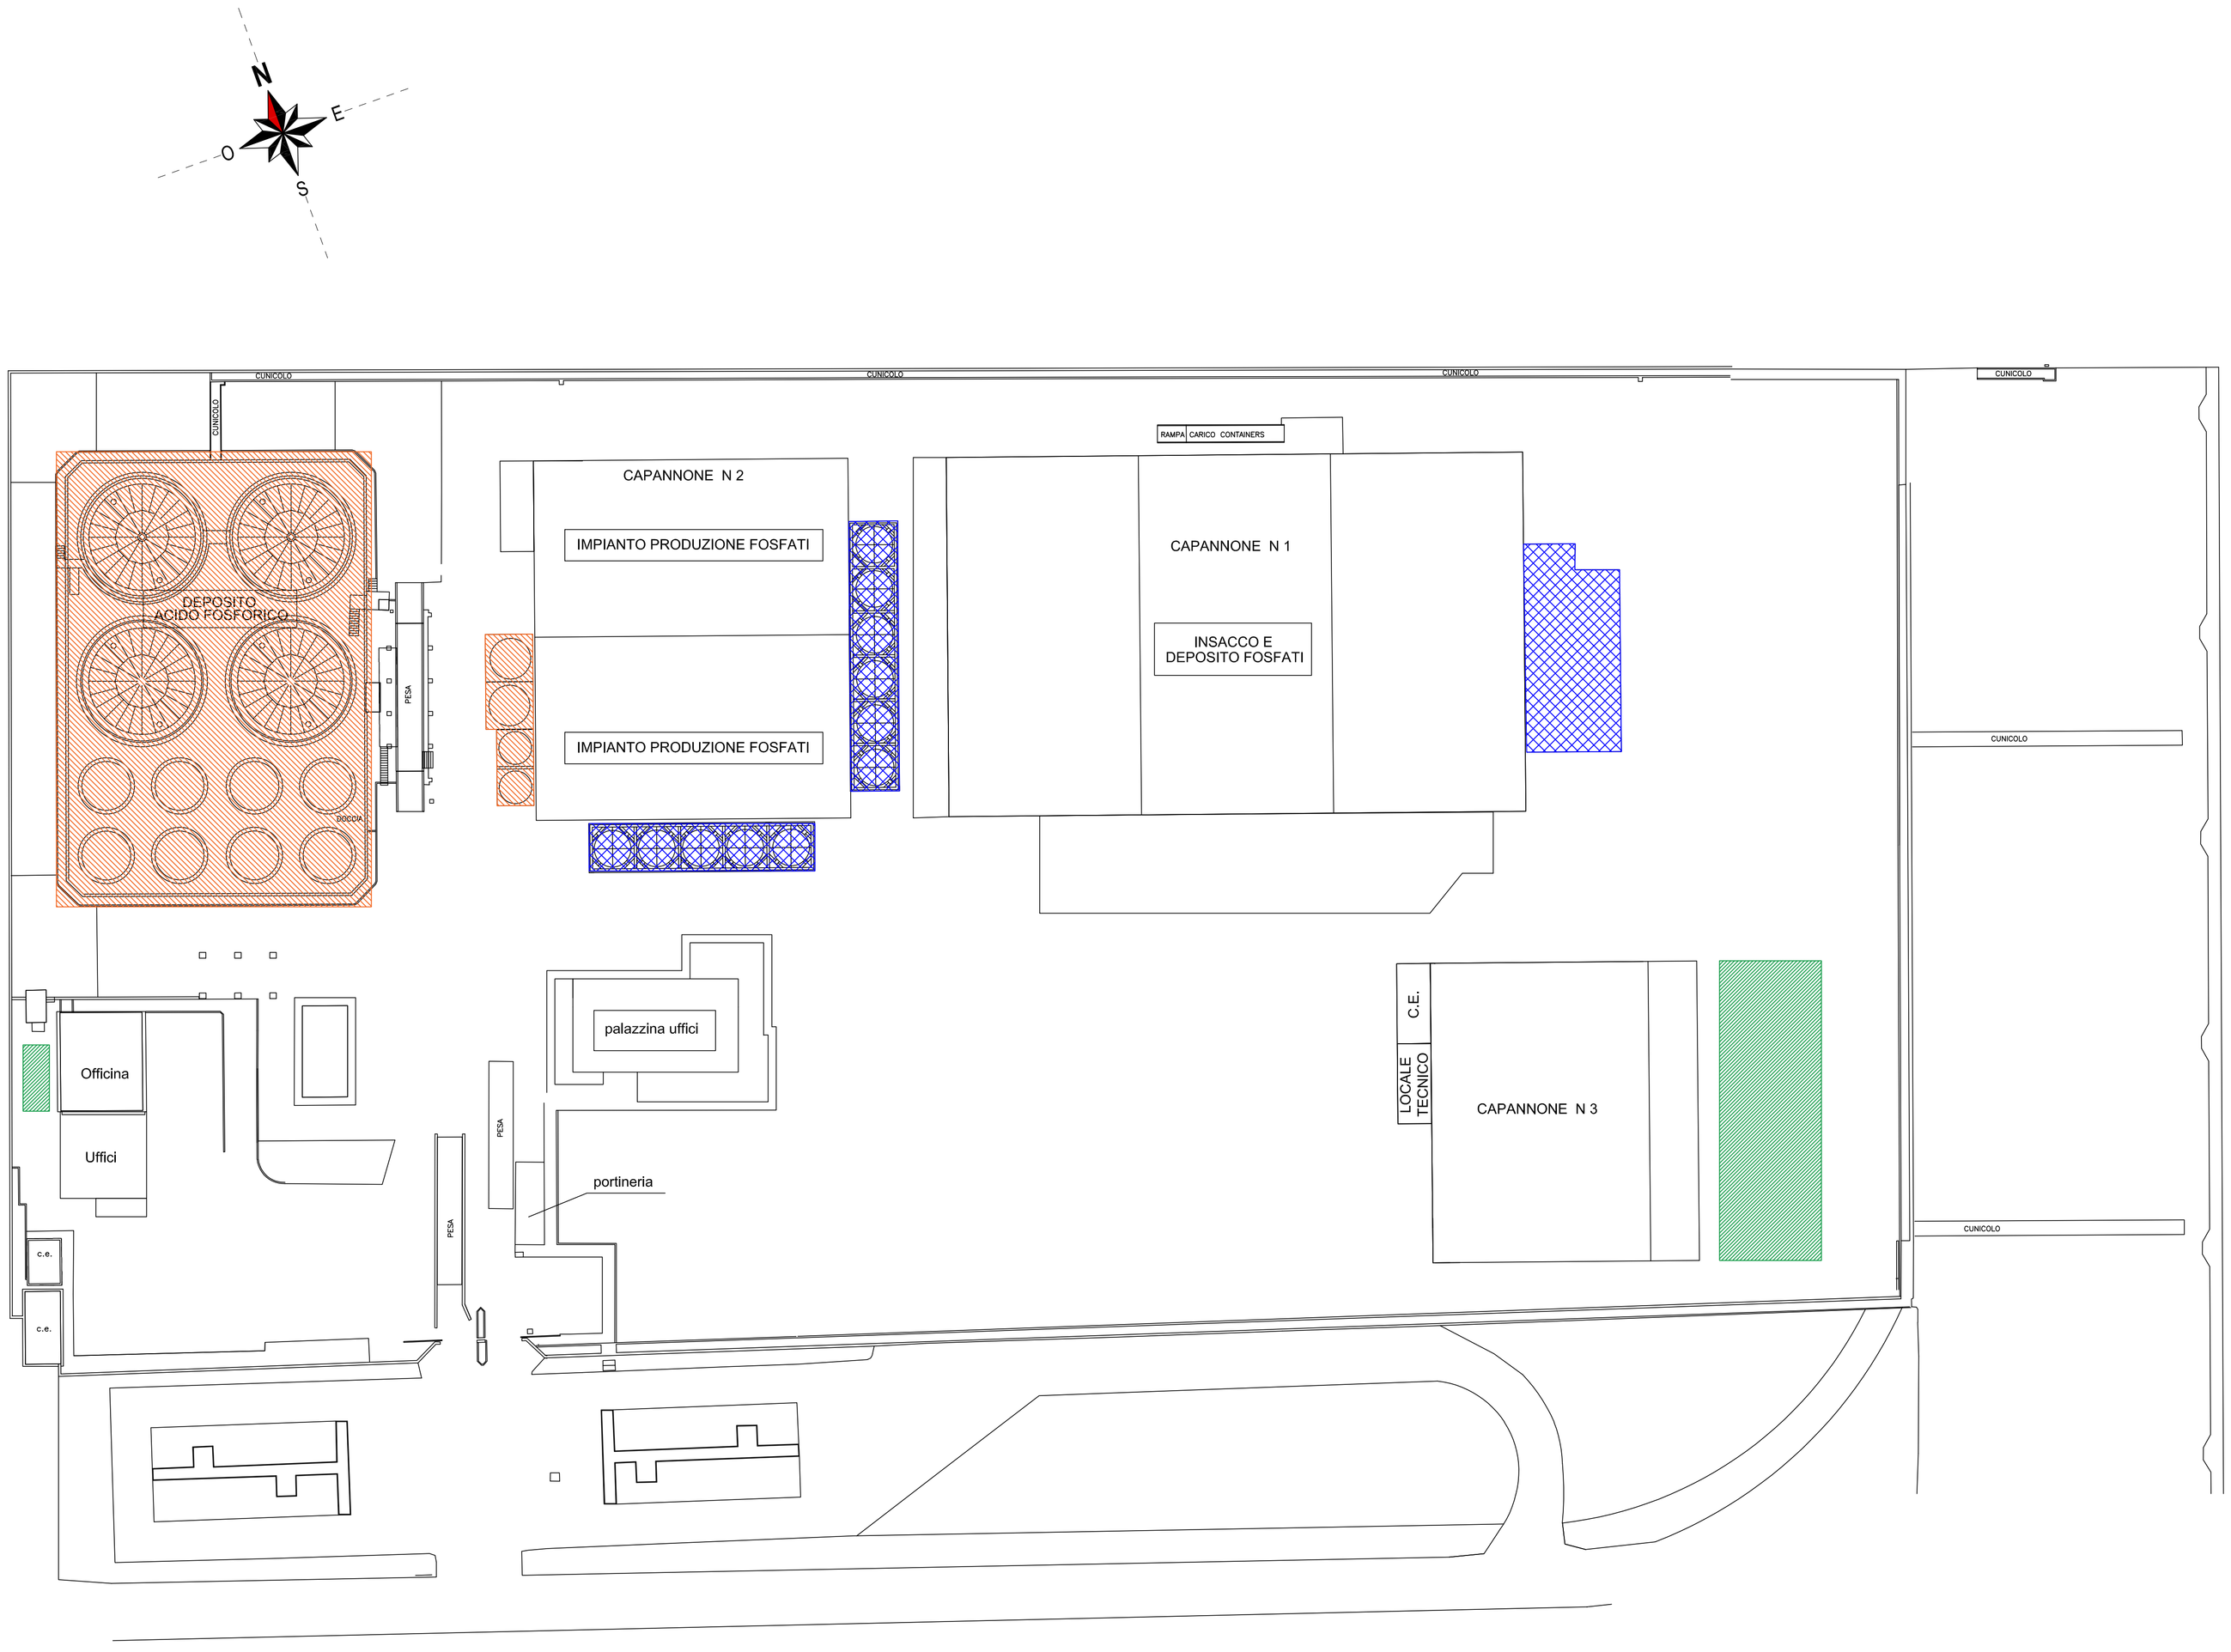

LEGENDA DEPOSITI E STOCCAGGI
STOCCAGGIO MATERIE PRIME
STOCCAGGIO PRODOTTI FINITI
DEPOSITO TEMPORANEO RIFIUTI PRODOTTI

REV.	DATA	DESCRIZIONE
0	08/2022	PRIMA EMISSIONE

FOSFITALIA

PROGETTO DI TRASFERIMENTO NELL'IMPIANTO DI RAVENNA
DELLA LINEA DI GRANULAZIONE SITUATA NELL'IMPIANTO DI FORLÌ

Procedura di Verifica di Assoggettabilità a VIA

PLANIMETRIA DEI DEPOSITI DI MATERIE PRIME E RIFIUTI
STATO DI PROGETTO

SCALA	FOGLIO	DI
Planimetria non in scala	1	1