

00	gennaio/2023	PROGETTO DEFINITIVO	PECORARO	COCCIOLA	CAMPANELLA
REV.	DATA	DESCRIZIONE	PREPARATO	CONTROLLATO	APPROVATO

Sol.In.Cal.

Stradone Porta Palio 76 - 37122 VERONA
Tel/Fax +39 091 7829785 - Tel/Fax +39 091 7829080
Codice fiscale e P. IVA 05901790823



**C. & C. Consulting
Engineering S.r.l.**

Ing. Vito Aurelio Campanella (Project Manager)



ELABORATO

FV-SAG-PD-T3-0

FORMATO ELABORATO: A3


**IMPIANTO FOTOVOLTAICO DI POTENZA IN
IMMISSIONE PARI A 5.500,00 kW
SITO NEL COMUNE DI TERRE DEL RENO (FE)
DENOMINATO "SANT'AGOSTINO"**

REV. 00

SCALA 1:2.000


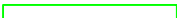

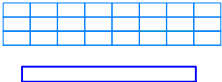




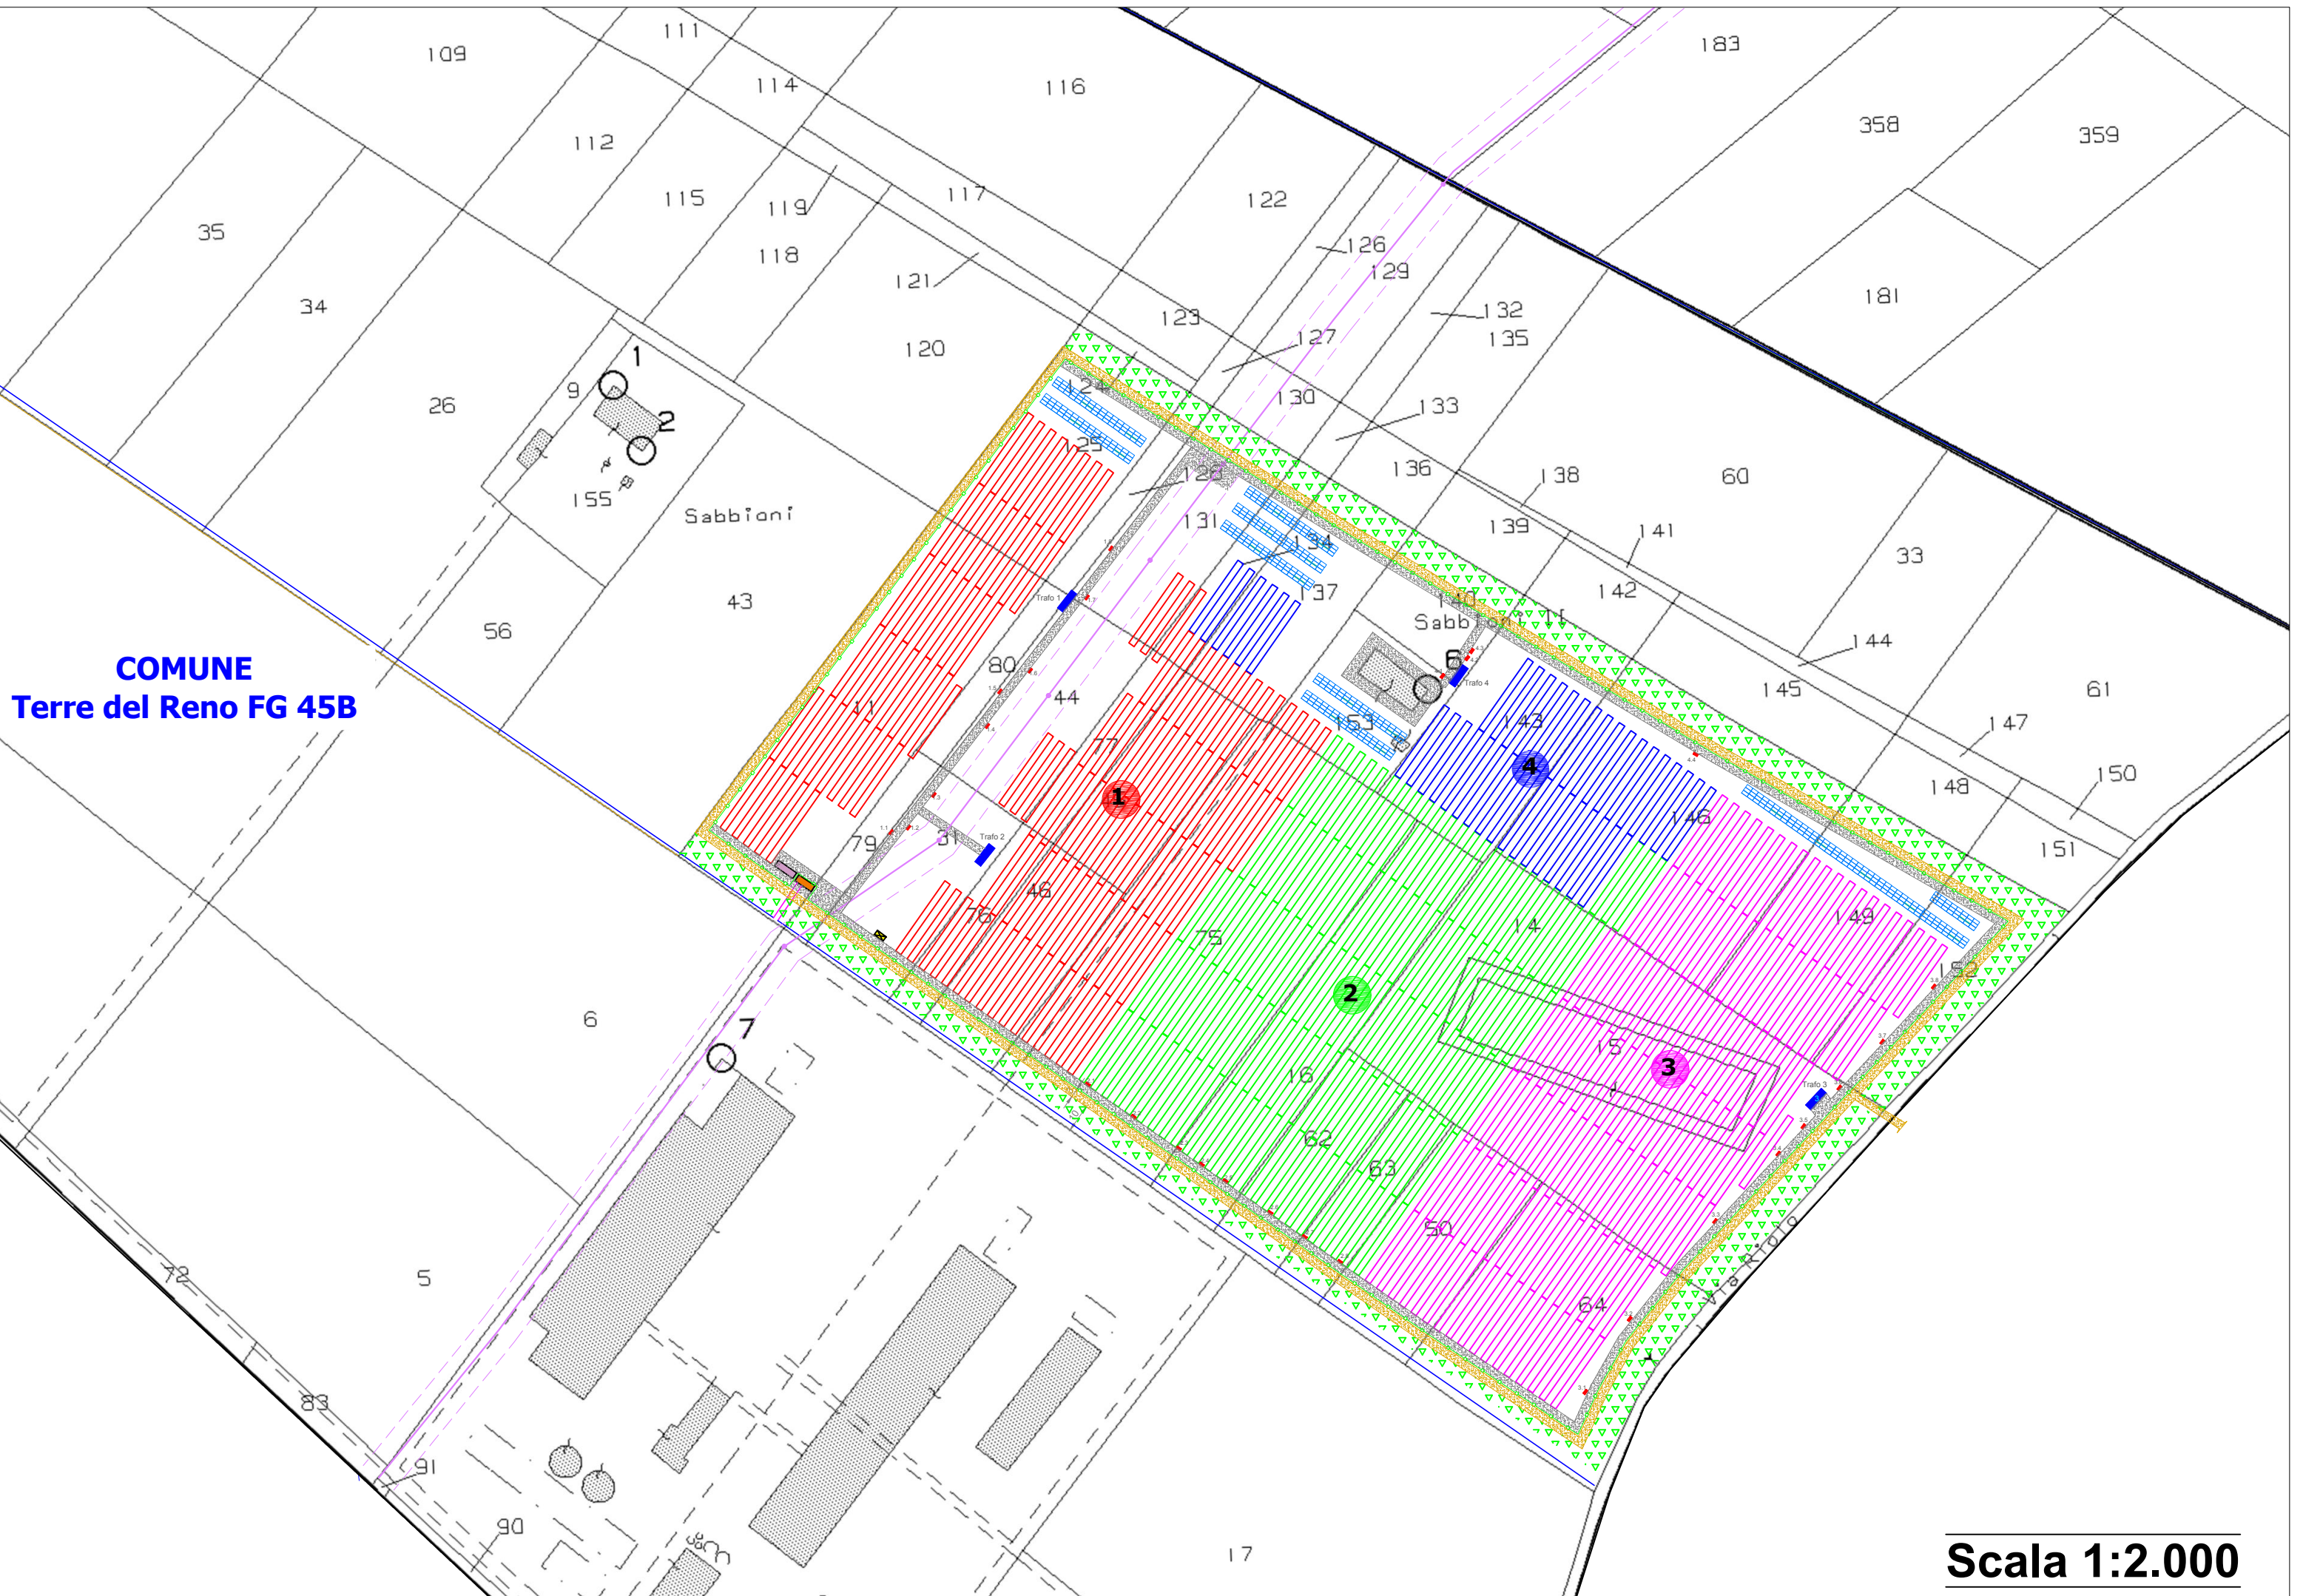








PLANIMETRIA SOTTOCAMPI

SOSTITUISCE IL



COMUNE
Terre del Reno FG 45B

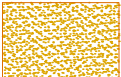Scala 1:2.000

LEGENDA	
	Strutture ad inseguimento di sostegno dei moduli - sottocampo 1
	Strutture ad inseguimento di sostegno dei moduli - sottocampo 2
	Strutture ad inseguimento di sostegno dei moduli - sottocampo 3
	Strutture fisse ed ad inseguimento di sostegno dei moduli - sottocampo 4
	Inverter di stringa
	Locale di controllo
	Locale trasformatore
	Cabina utente
	Cabina di consegna
	Cavidotto MT interrato in progetto
	Linea elettrica interrata MT esistente "Tornado"
	Viabilità di accesso, di servizio e piazzali
	Recinzione impianto
	Opere di mitigazione a verde
	Pista ciclabile
	Linea elettrica aerea MT esistente
	Traliccio MT esistente