

00	gennaio/2023	PROGETTO DEFINITIVO	PECORARO	COCCIOLA	CAMPANELLA
REV.	DATA	DESCRIZIONE	PREPARATO	CONTROLLATO	APPROVATO

Sol.In.Cal.

Stradone Porta Palio 76 - 37122 VERONA
Tel/Fax +39 091 7829785 - Tel/Fax +39 091 7829080
Codice fiscale e P. IVA 05901790823



**C. & C. Consulting
Engineering S.r.l.**

Ing. Vito Aurelio Campanella (Project Manager)



ELABORATO

FV-SAG-PD-T7-0

FORMATO ELABORATO: A3


**IMPIANTO FOTOVOLTAICO DI POTENZA IN
IMMISSIONE PARI A 5.500,00 kW
SITO NEL COMUNE DI TERRE DEL RENO (FE)
DENOMINATO "SANT'AGOSTINO"**

REV. 00


SCALA 1:2.000

FASCE DPA



SOSTITUISCE IL

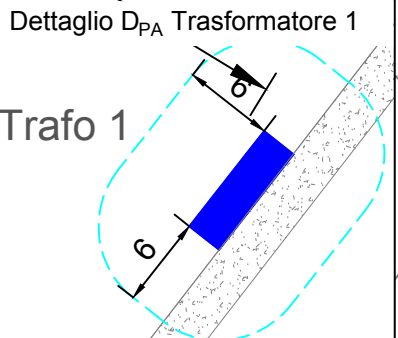


Scala 1:500

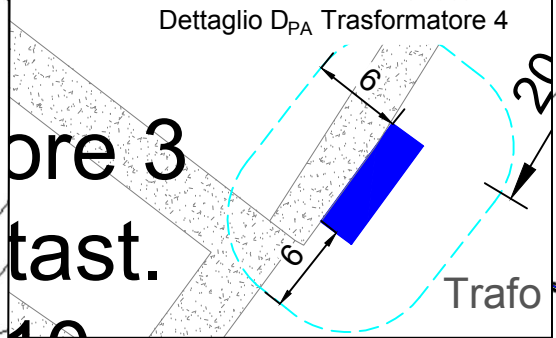


Scala 1:500

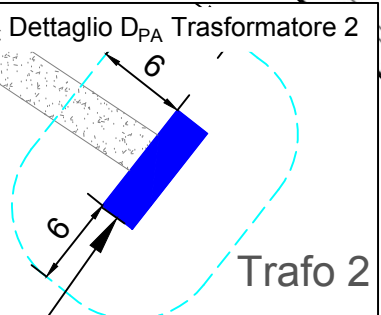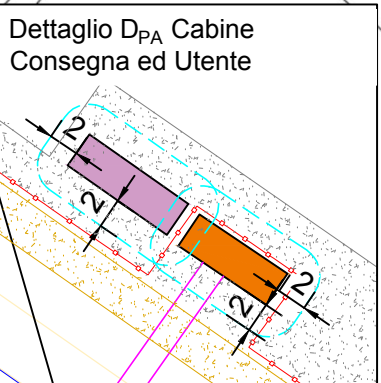

Scala 1:500

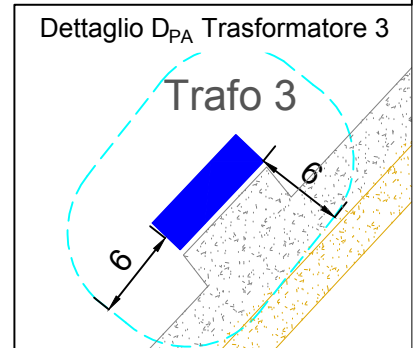

Scala 1:500

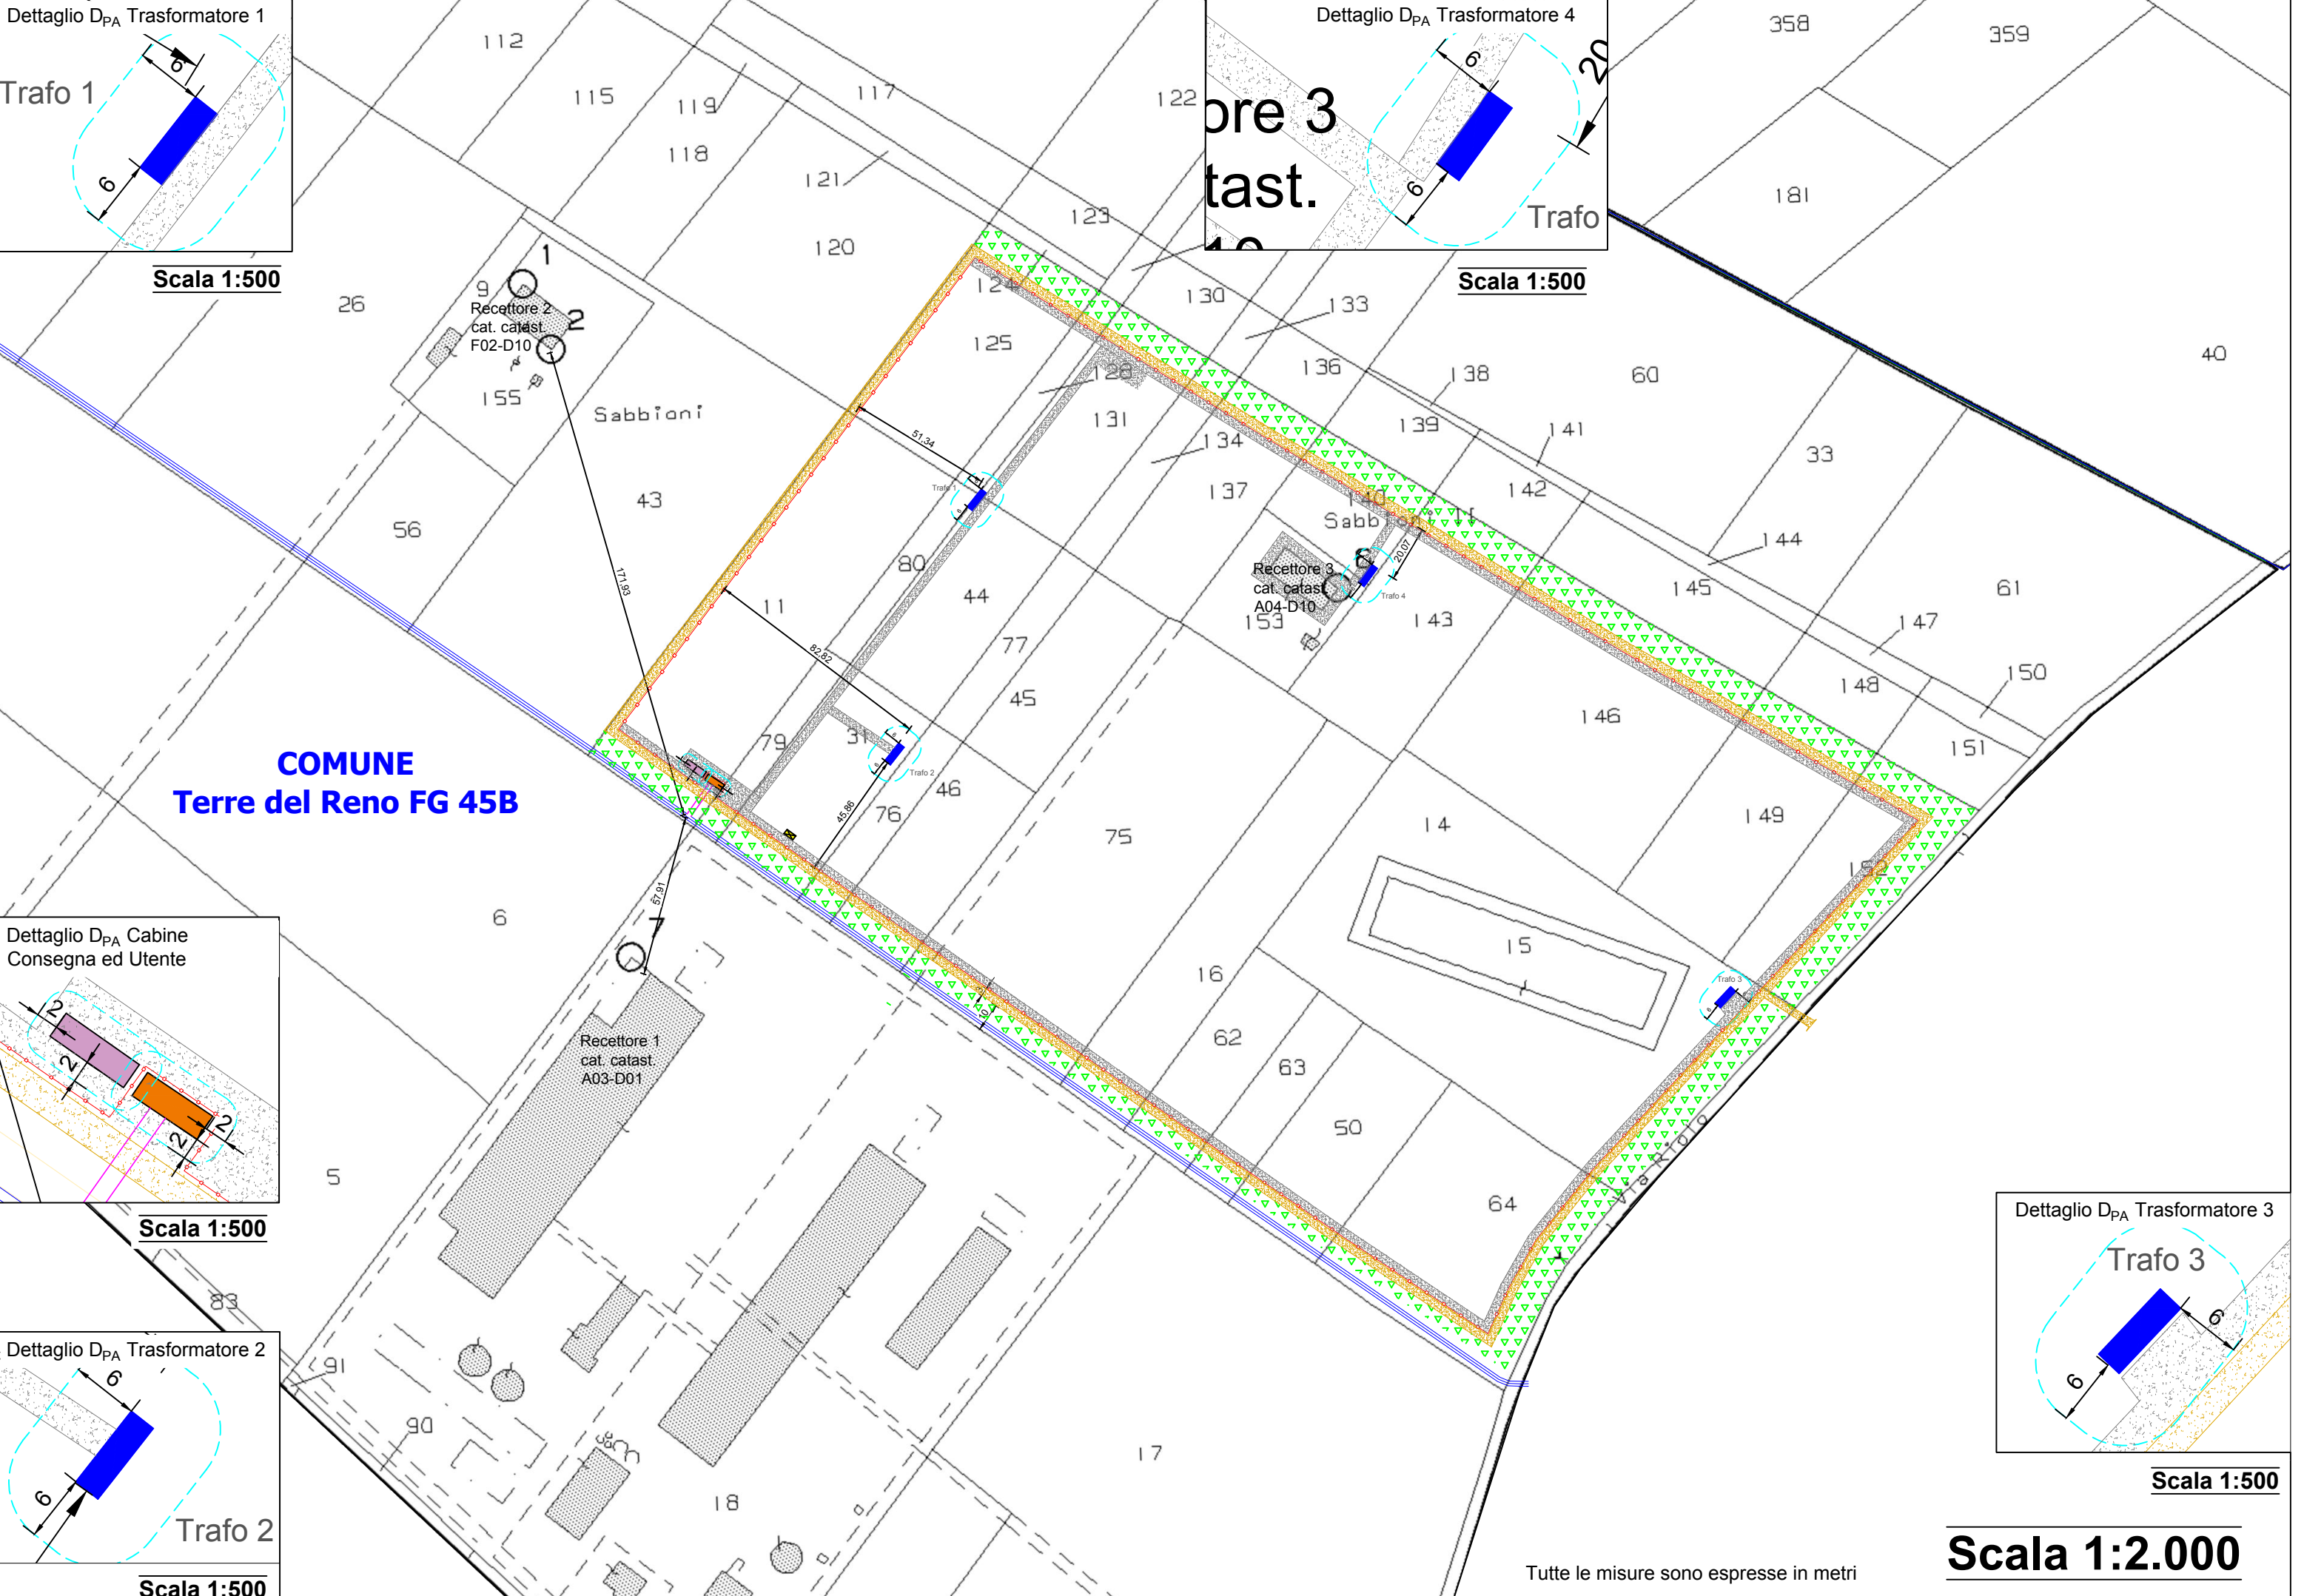

Tutte le misure sono espresse in metri

Scala 1:2.000