


- Canaletta grigliata
- Tubazione Ø 200 mm in PVC
- Direzione flusso
- Caditoia grigliata
- Pozzetto a tenuta per la raccolta delle acque

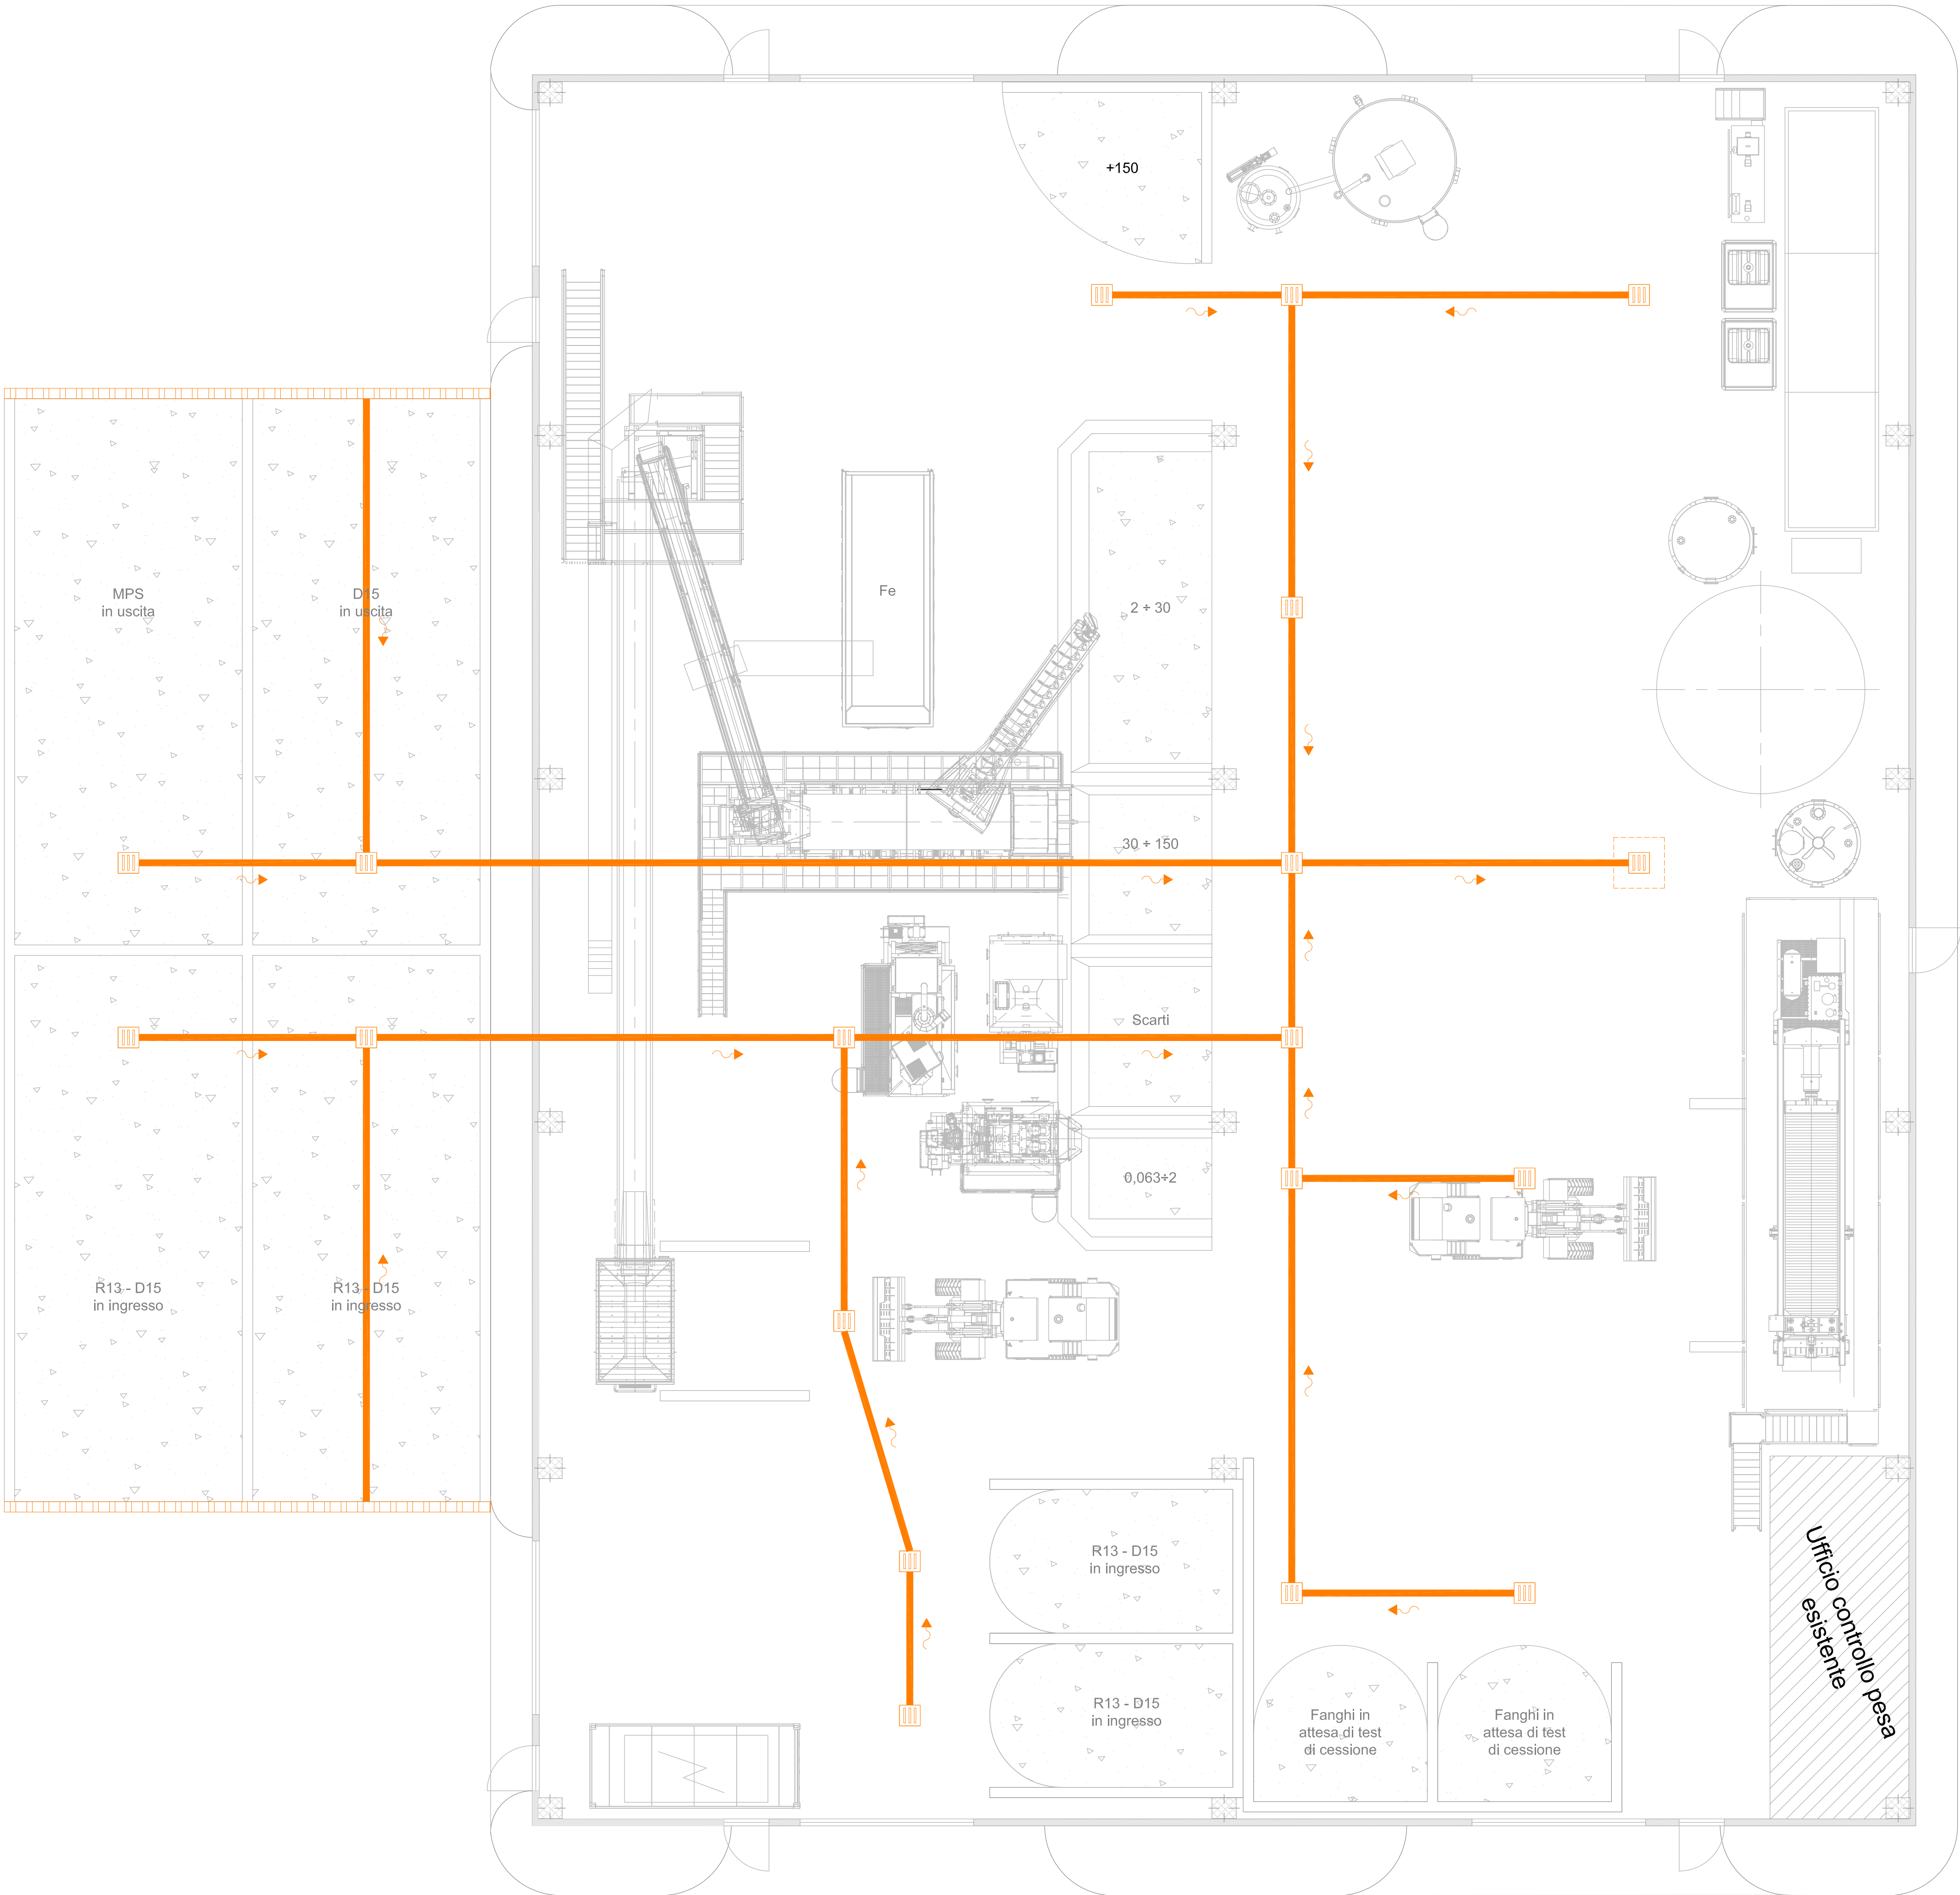

Provincia di Modena

REGIONE EMILIA ROMAGNA
PROVINCIA DI MODENA
COMUNE DI MIRANDOLA



Comune di Mirandola

A.C.R. di Reggiani Albertino SPA
VIA STATALE NORD 162, MIRANDOLA (MO)

VERIFICA DI ASSOGGETTABILITA' A VIA (SCREENING)
ai sensi del punto B.2.50) della Parte Quarta
del D.Lgs. 152/06 e ss.mm.ii.

PROGETTO PRELIMINARE IMPIANTO DI SOIL WASHING PER IL
RECUPERO DI RIFIUTI NON PERICOLOSI, LOCALIZZATO IN STRADA
STATALE NORD N.162, COMUNE DI MIRANDOLA (MO)

Tav. n.

F

Oggetto:

Planimetria raccolta reflui

Elaborazione:

1 | Febbraio 2023

Gestore:



ACR di Reggiani Albertino SPA
Via Statale Nord, 162 - 41037
Mirandola (MO)
Tel. 0522.337096 - Fax. 0522.337592
www.acrreggiani.it

Elaborazione:

Studio T.En. - Studio Ass. di Ingegneria
Via A. Einstein, 11
42122 Reggio Emilia - Italia
Tel. 0522.337096 - Fax. 0522.337592
E-mail: info@studioten.it

Responsabile :

ing. Stefano Teneggi



Collaboratori:

ing. Sara Ganapini

Scala:

1:100

Revisione:

Disegnatori:

Geom. Gianluca Magnani