
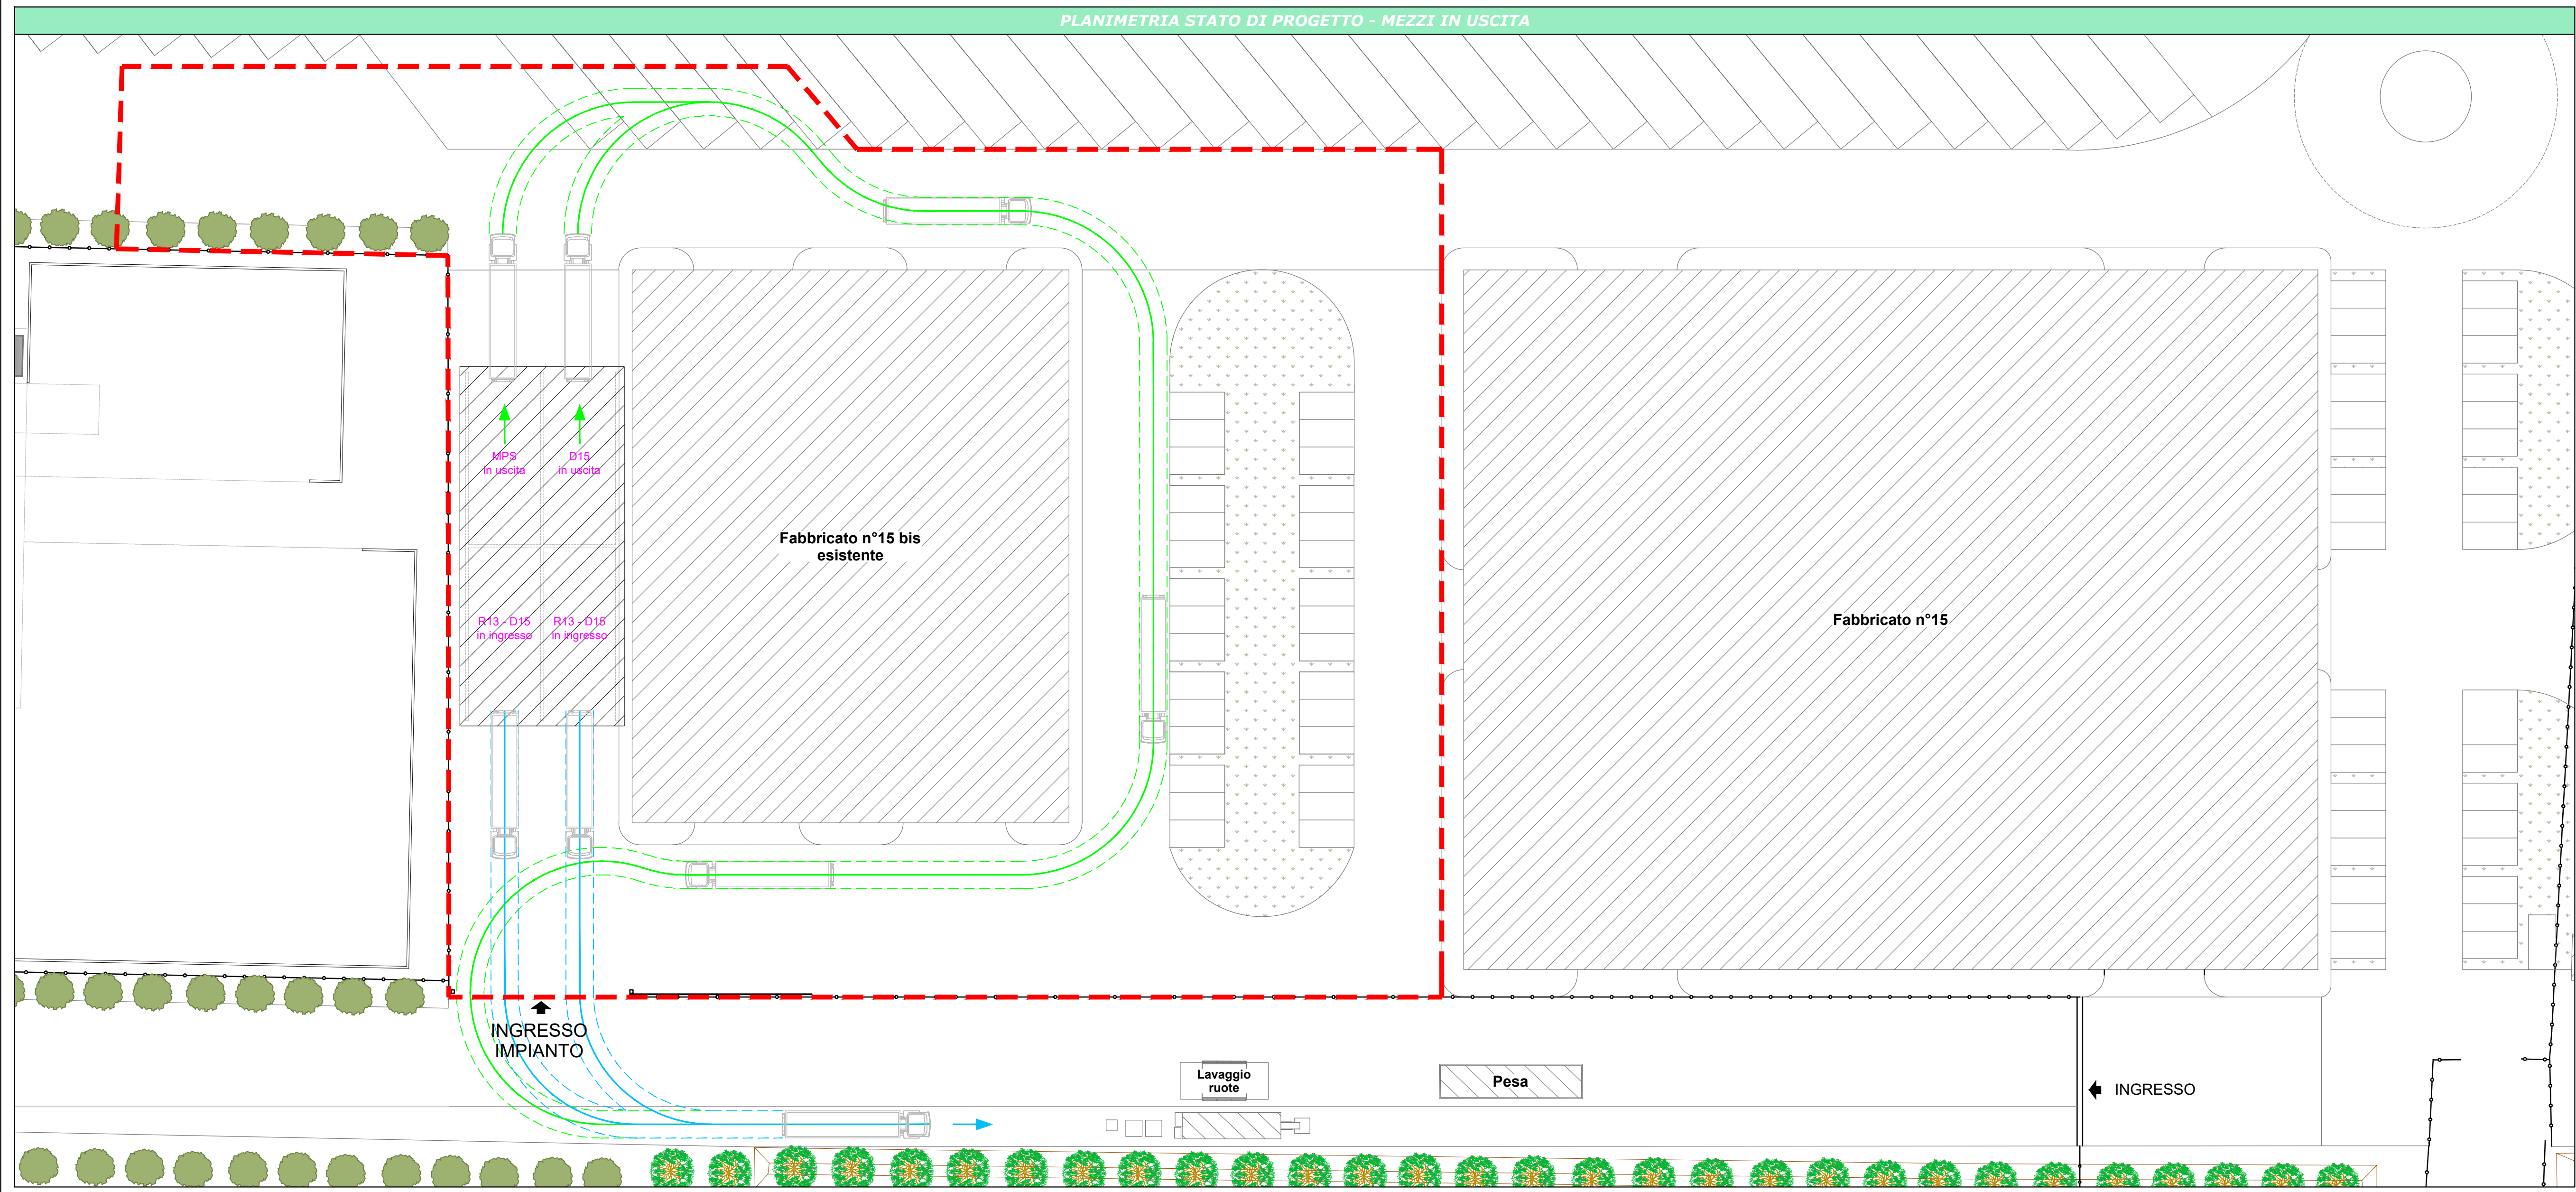


FLUSSI IN INGRESSO:

- Mezzi diretti allo scarico in baia di rifiuti R13 ID15 in ingresso all'impianto
- Mezzi diretti al carico da baia di stoccaggio in uscita dall'impianto

FLUSSI IN USCITA:

- Mezzi in uscita dopo lo scarico nelle baie di ingresso
- Mezzi in uscita dopo il carico da baia di stoccaggio MPS o baia di stoccaggio D15

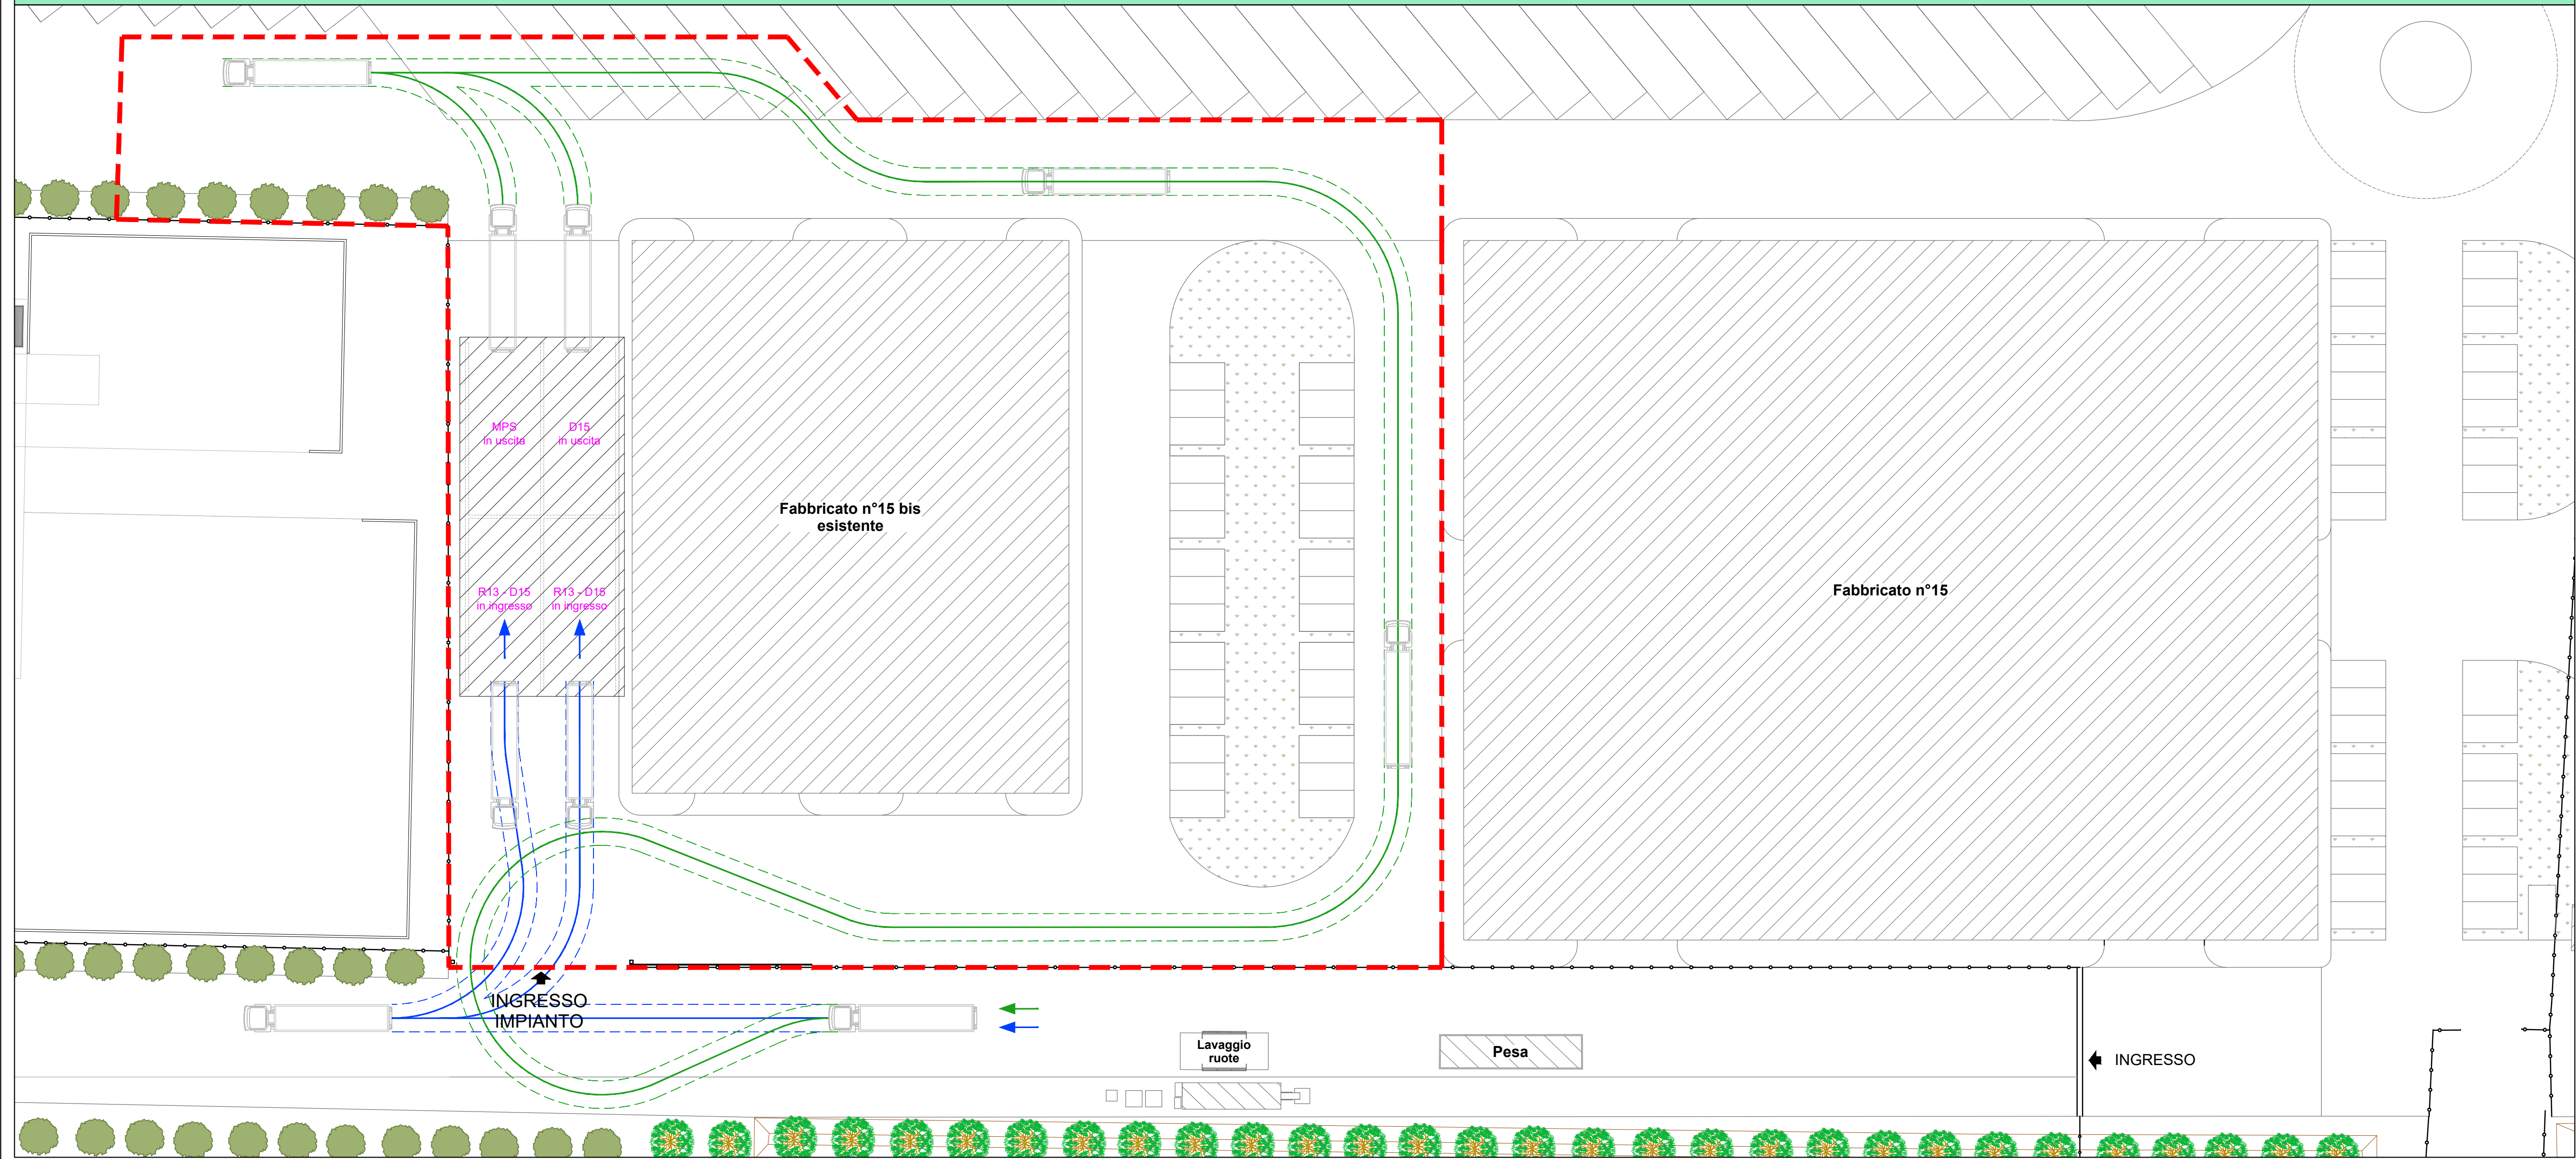



REGIONE EMILIA ROMAGNA
PROVINCIA DI MODENA
COMUNE DI MIRANDOLA



Comune di Mirandola

A.C.R. di Reggiani Albertino SPA
VIA STATALE NORD 162, MIRANDOLA (MO)

VERIFICA DI ASSOGGETTABILITA' A VIA (SCREENING)
ai sensi del punto B.2.50) della Parte Quarta
del D.Lgs. 152/06 e ss.mm.ii.

PROGETTO PRELIMINARE IMPIANTO DI SOIL WASHING PER IL
RECUPERO DI RIFIUTI NON PERICOLOSI, LOCALIZZATO IN STRADA
STATALE NORD N.162, COMUNE DI MIRANDOLA (MO)

Tav. n.
D

Oggetto:
**Planimetria con indicazione
dei flussi:
Ingresso e uscita**

Disegnatori:
Geom. Gianluca Magnani

Elaborazione:
1 | Febbraio 2023

Revisione:
1 |

Gestore:
A.C.R. di Reggiani Albertino SPA
Via Statale Nord 162 - 41037
Mirandola (MO) - P.A.
Tel. 0522.337096 - Fax 0522.337592
E-mail: info@reggiani.it

Elaborazione:
Studio T.En. - Studio Ass. di Ingegneria
Via A. Einstein, 11
41122 Reggio Emilia - Italia
Tel. 0522.337096 - Fax 0522.337592
E-mail: info@studioTEN.it

Responsabile:
ing. Stefano Teneggi

Collaboratori:
ing. Sara Ganapini

Scala:
1:250

Numero 1 / 1269