

BULGARANI S.R.L.

NUOVA ATTIVITA' DI RECUPERO  
RIFIUTI NON PERICOLOSI  
ART. 216 D.LGS 152/2006

PROCEDURA DI SCREENING  
L.R. 4/2018

PROGETTISTA

ANDREA DAVID OLDRATI  
Via Lombardia n°14 - 24124 - Bergamo  
Tel. 035/5270485 - Fax 035/5270487  
e-mail: info@eimnet.com  
P.IVA 03575680167

OGGETTO:

STATO DI FATTO  
SEZIONI 01 - 02

Scala: 1:100

Data: FEBBRAIO 2023


TAVOLA



Integrated Management Srl  
Via Lombardia n. 14 - 24124 - BERGAMO - Tel. 035/5270485 - Fax. 035/5270487 - e-mail: info@eimnet.com

01a

SEZIONE 01

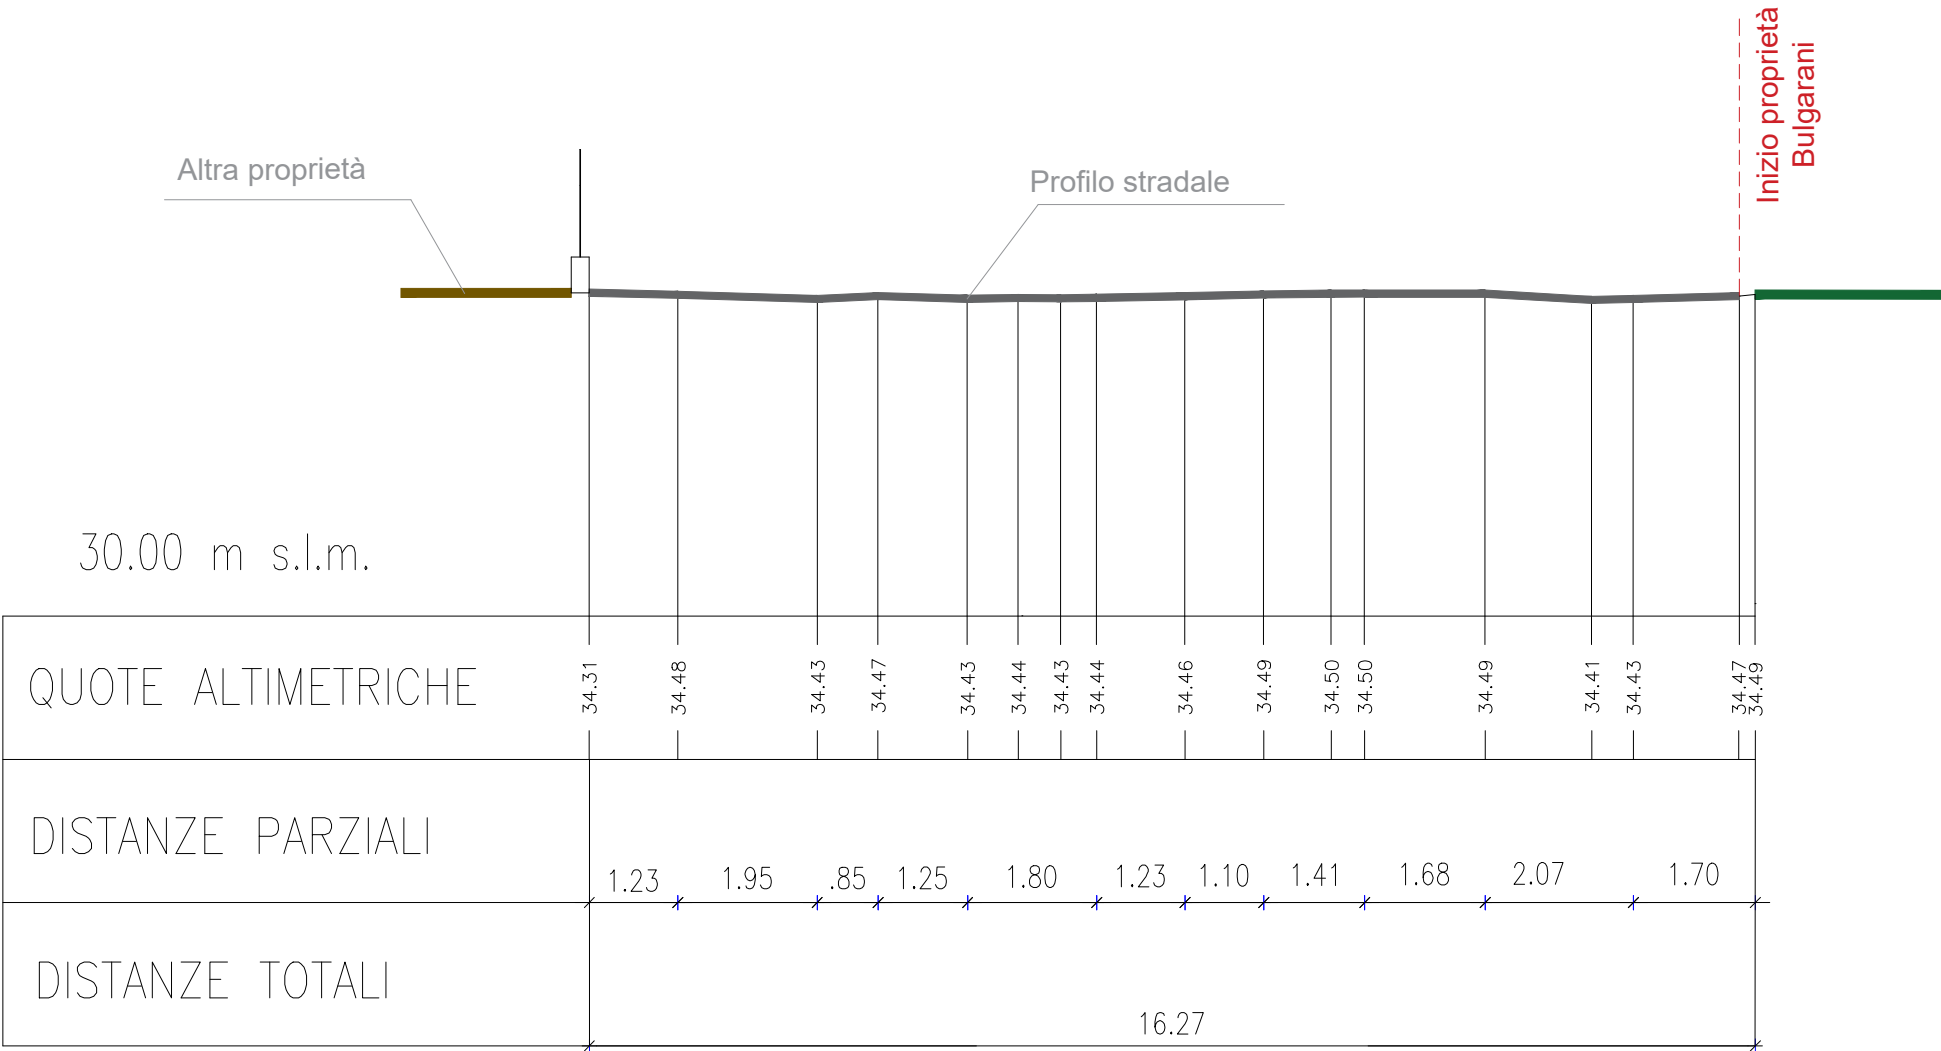

SEZIONE 02

