


PLANIMETRIA DI CANTIERE FASE 1 E FASE 2
Scala 1:400

- AREA DI CANTIERE FASE 1 E FASE 2:
- RIMOZIONE ETERNIT IN COPERTURA E MONTAGGIO PANNELLI SANDWICH
 - AMPLIAMENTO PIAZZALE (RIEMPIMENTI, FOGNE, MURI)
 - RIMOZIONE IMPIANTO DI CANTIERE
- AREA DI CANTIERE FASE 3:
- REALIZZAZIONE IMPIANTO DI DEPURAZIONE
 - REVAMPING VASCA INTERRATA INTERNA CAPANNONI
 - REALIZZAZIONE IMPIANTO SOIL WASHING
 - REALIZZAZIONE IMPIANTO CHIMICO-FISICO
 - REVAMPING SALA CONTROLLO (EDILE)
 - REVAMPING UFFICI (EDILE, ELETTRICO, HVAC, SANITARIO ECC.)
 - REVAMPING CAPANNONE
 - REALIZZAZIONE IMPIANTI ELETTRICI
 - PIAZZALI ESTERNI E PERTINENZE
 - RIMOZIONE IMPIANTO DI CANTIERE

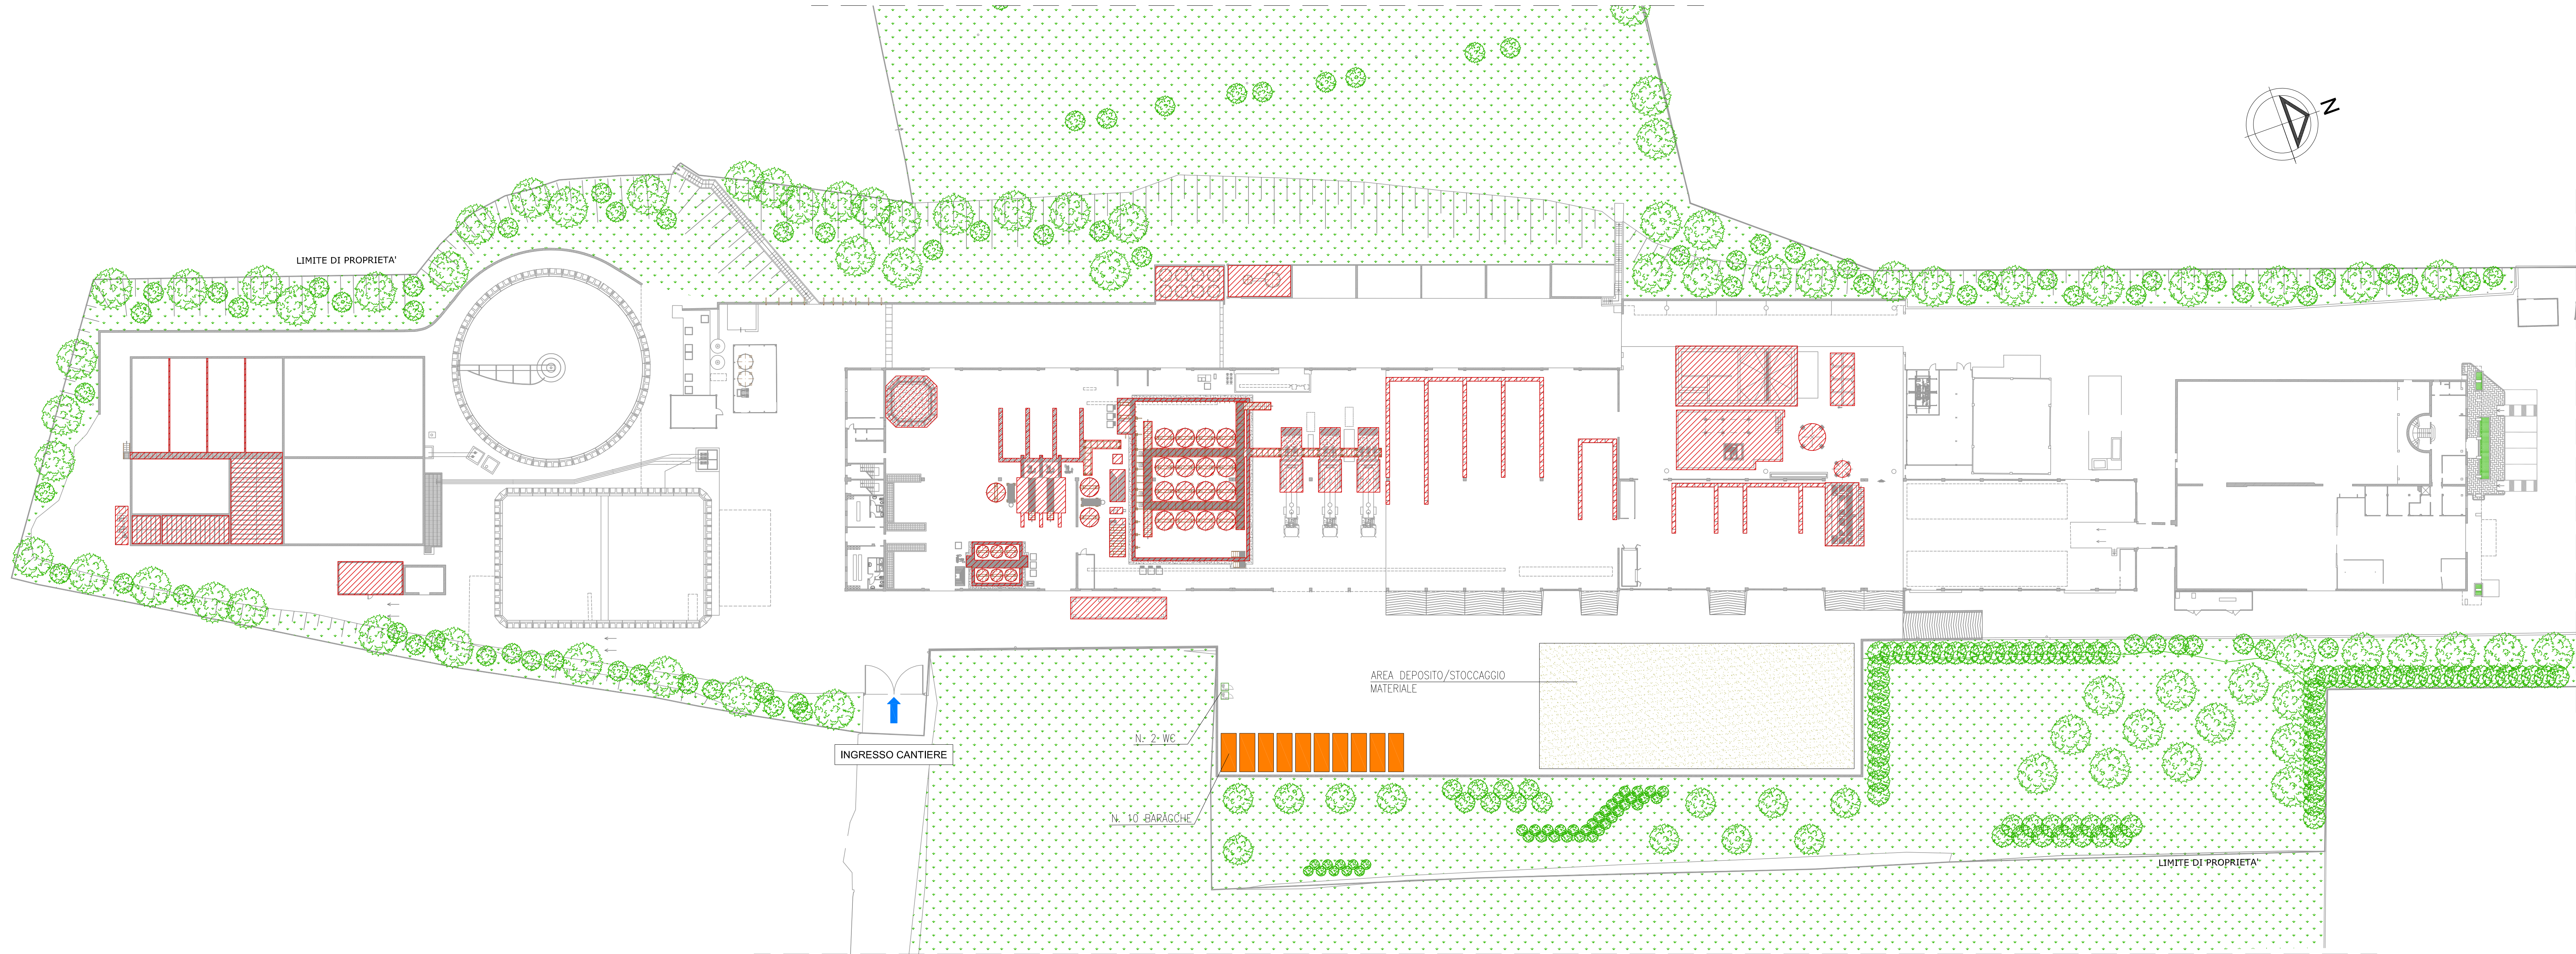

PLANIMETRIA DI CANTIERE FASE 3
Scala 1:400

AREA A VERDE	
LIMITE DI PROPRIETA'	



*Impianto per il trattamento e
recupero dei rifiuti non pericolosi*

STUDIO DUE ESSE

STUDIO DUE ESSE S.p.A.
Via Mazzini, 11/1
00144 ROMA
Pec: 000112
00100 Roma
P.IVA: 0105610395

PROGETTO DEFINITIVO
Sito industriale di Toscanella di Dozza

ELABORATO PD A.3
Planimetria area di cantiere

Rev.	Data	Scala	Descrizione revisione	Redatto	Controllato	Approvato
00	30/01/2023	1:400	EMISSIONE PER PAUR	Curella	Francesconi	Salvati