

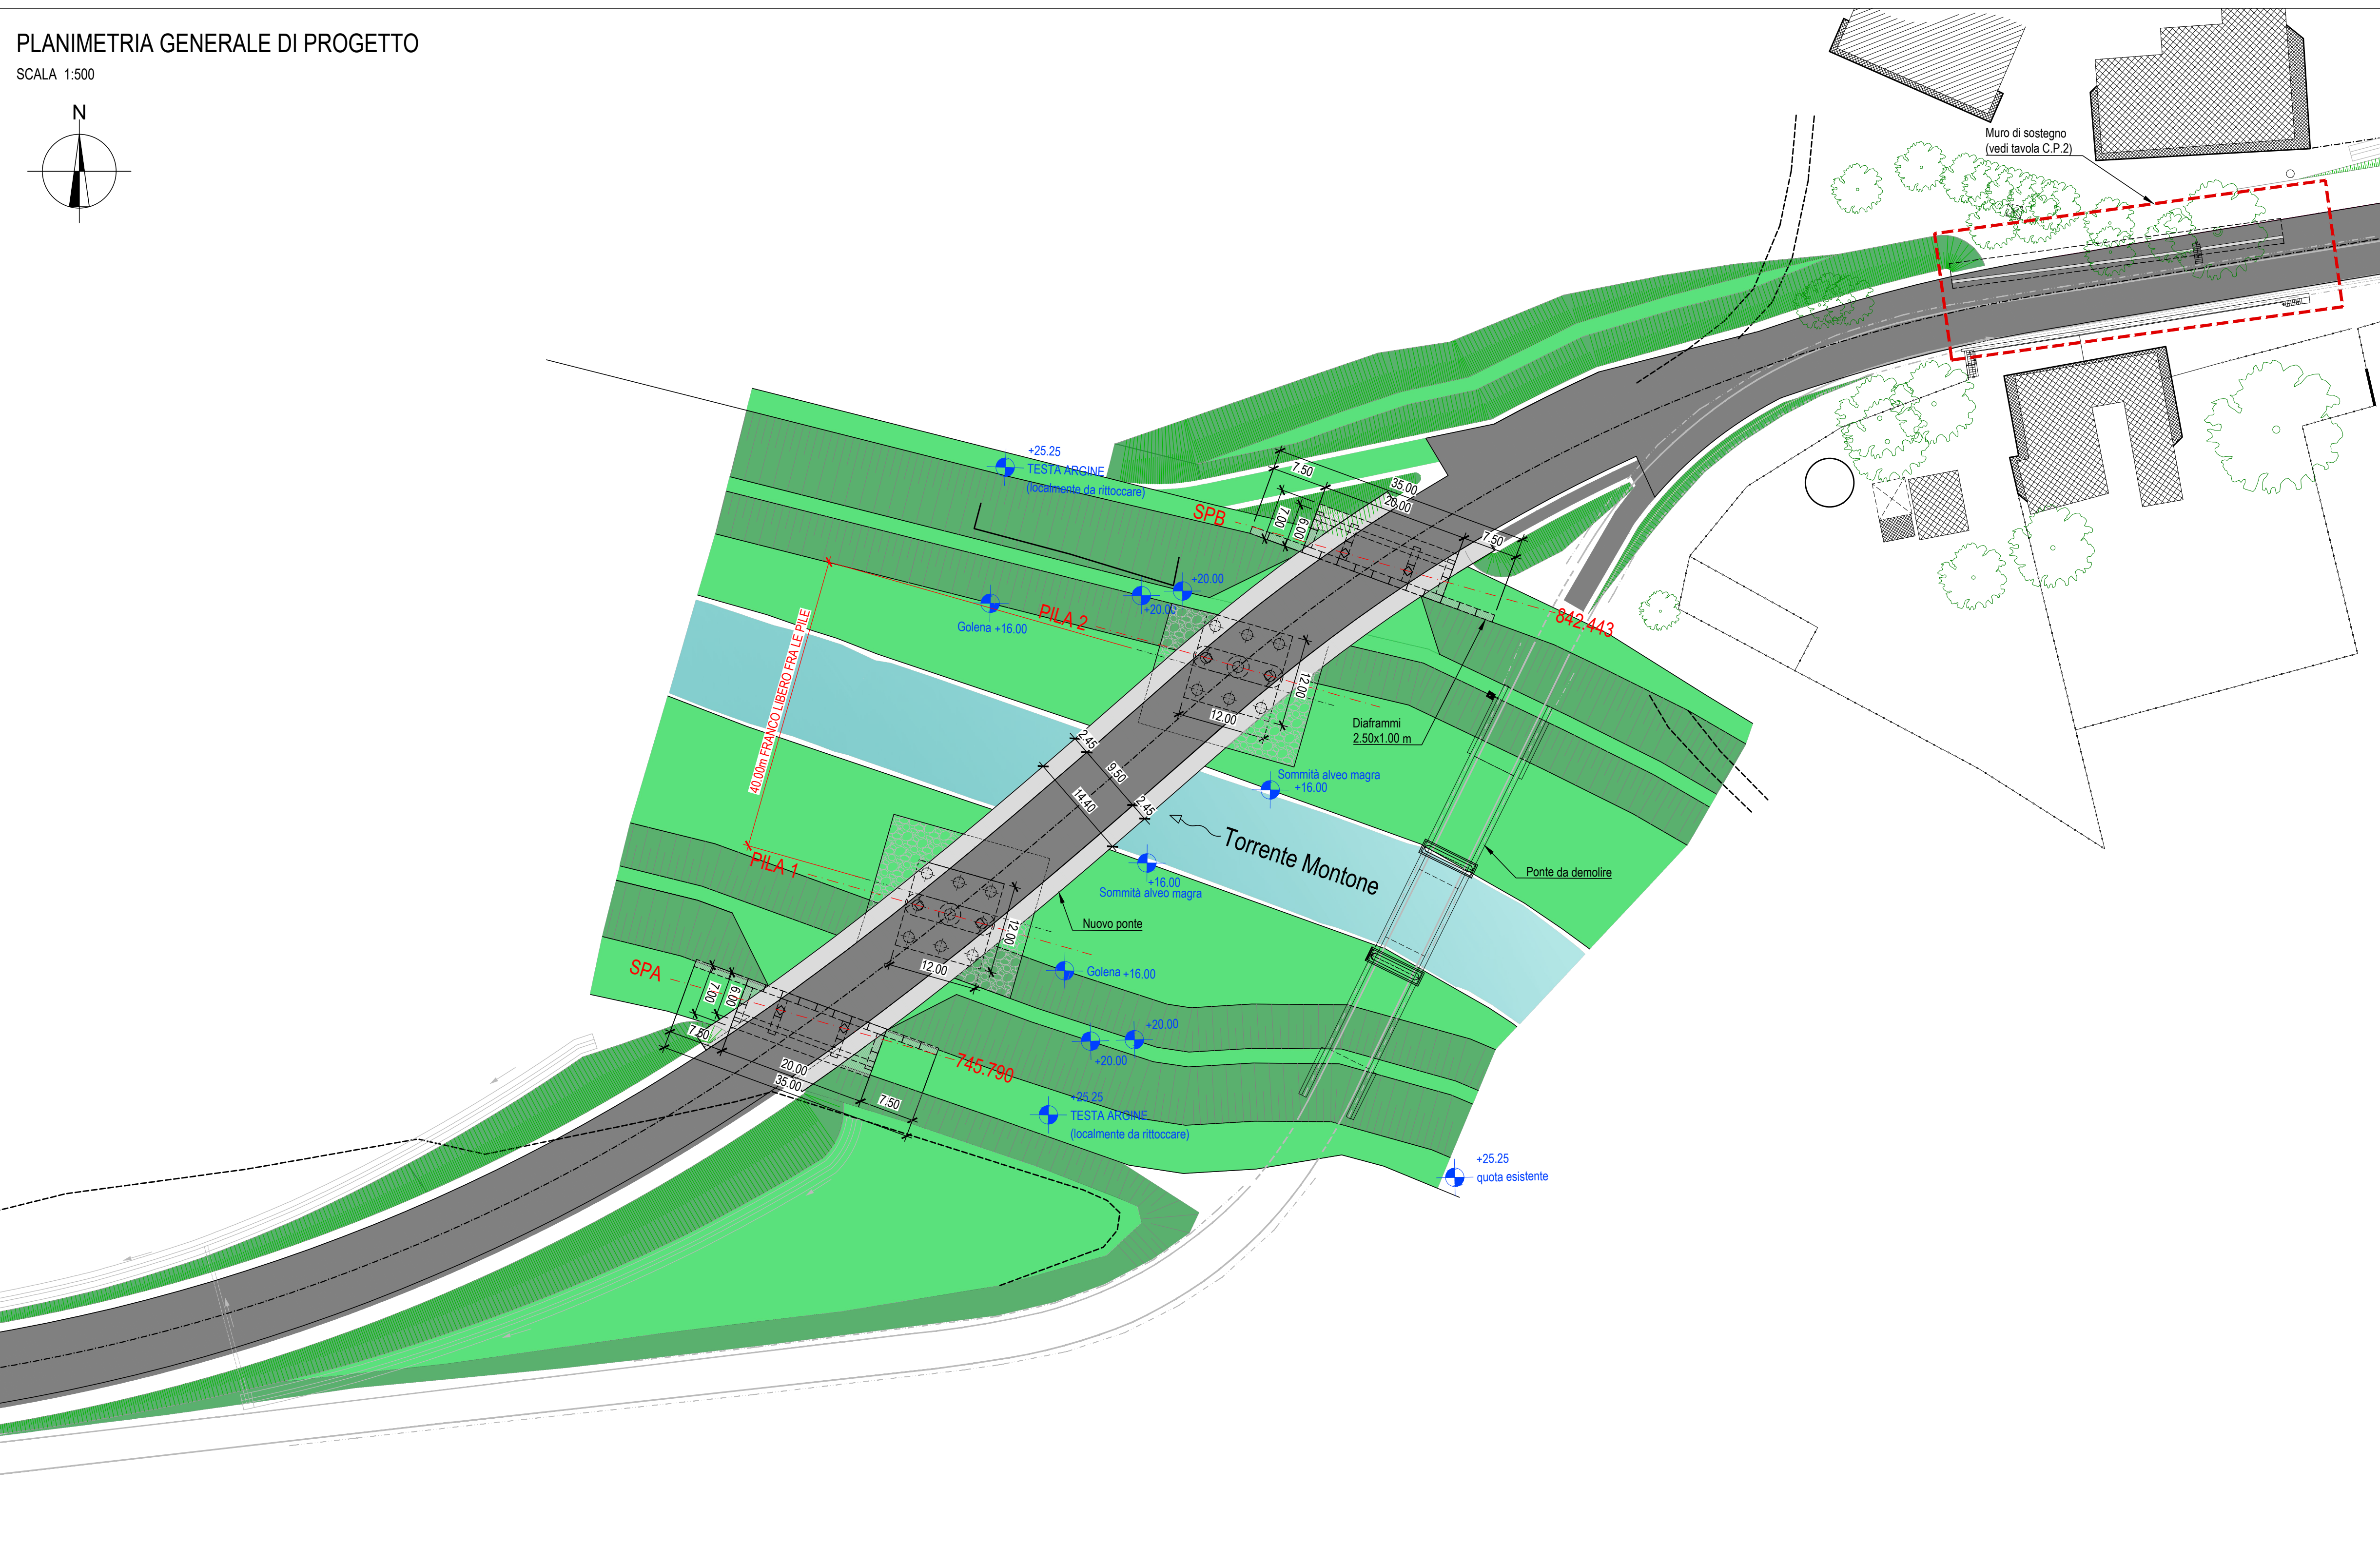



SCALA 1:500

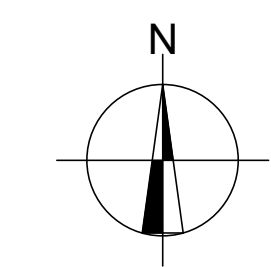


SCALA 1:100

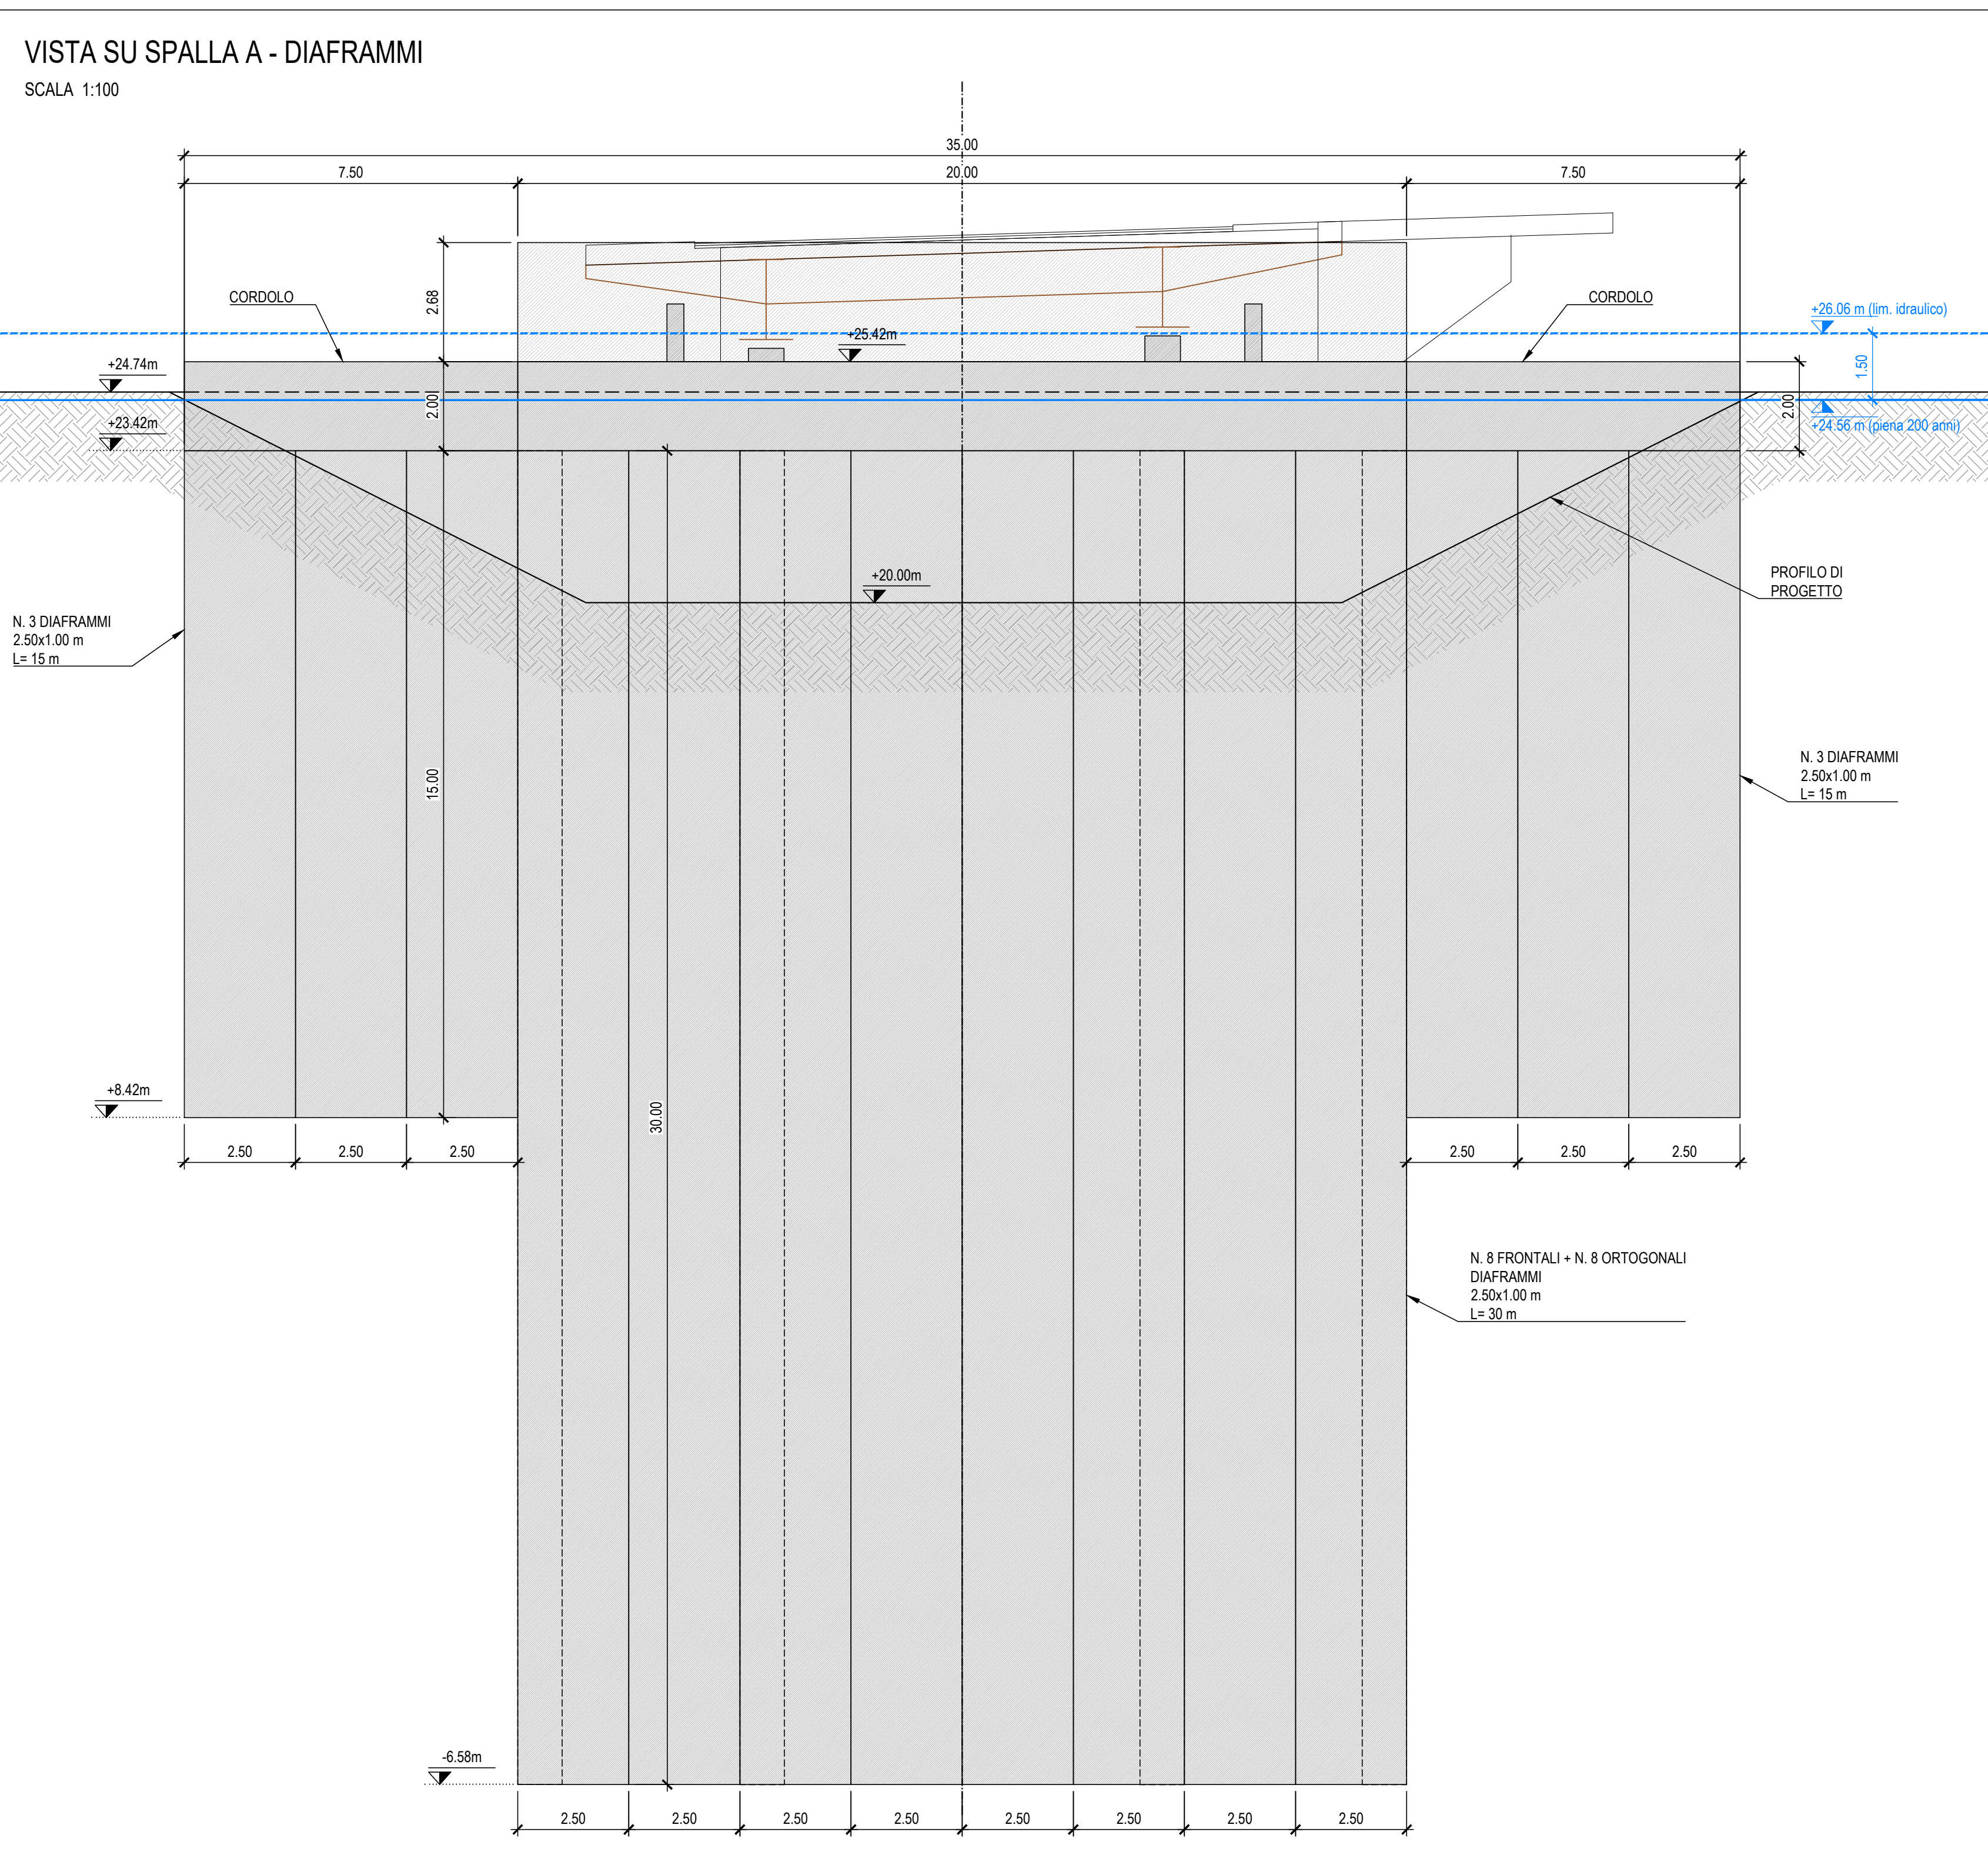


SCALA 1:200

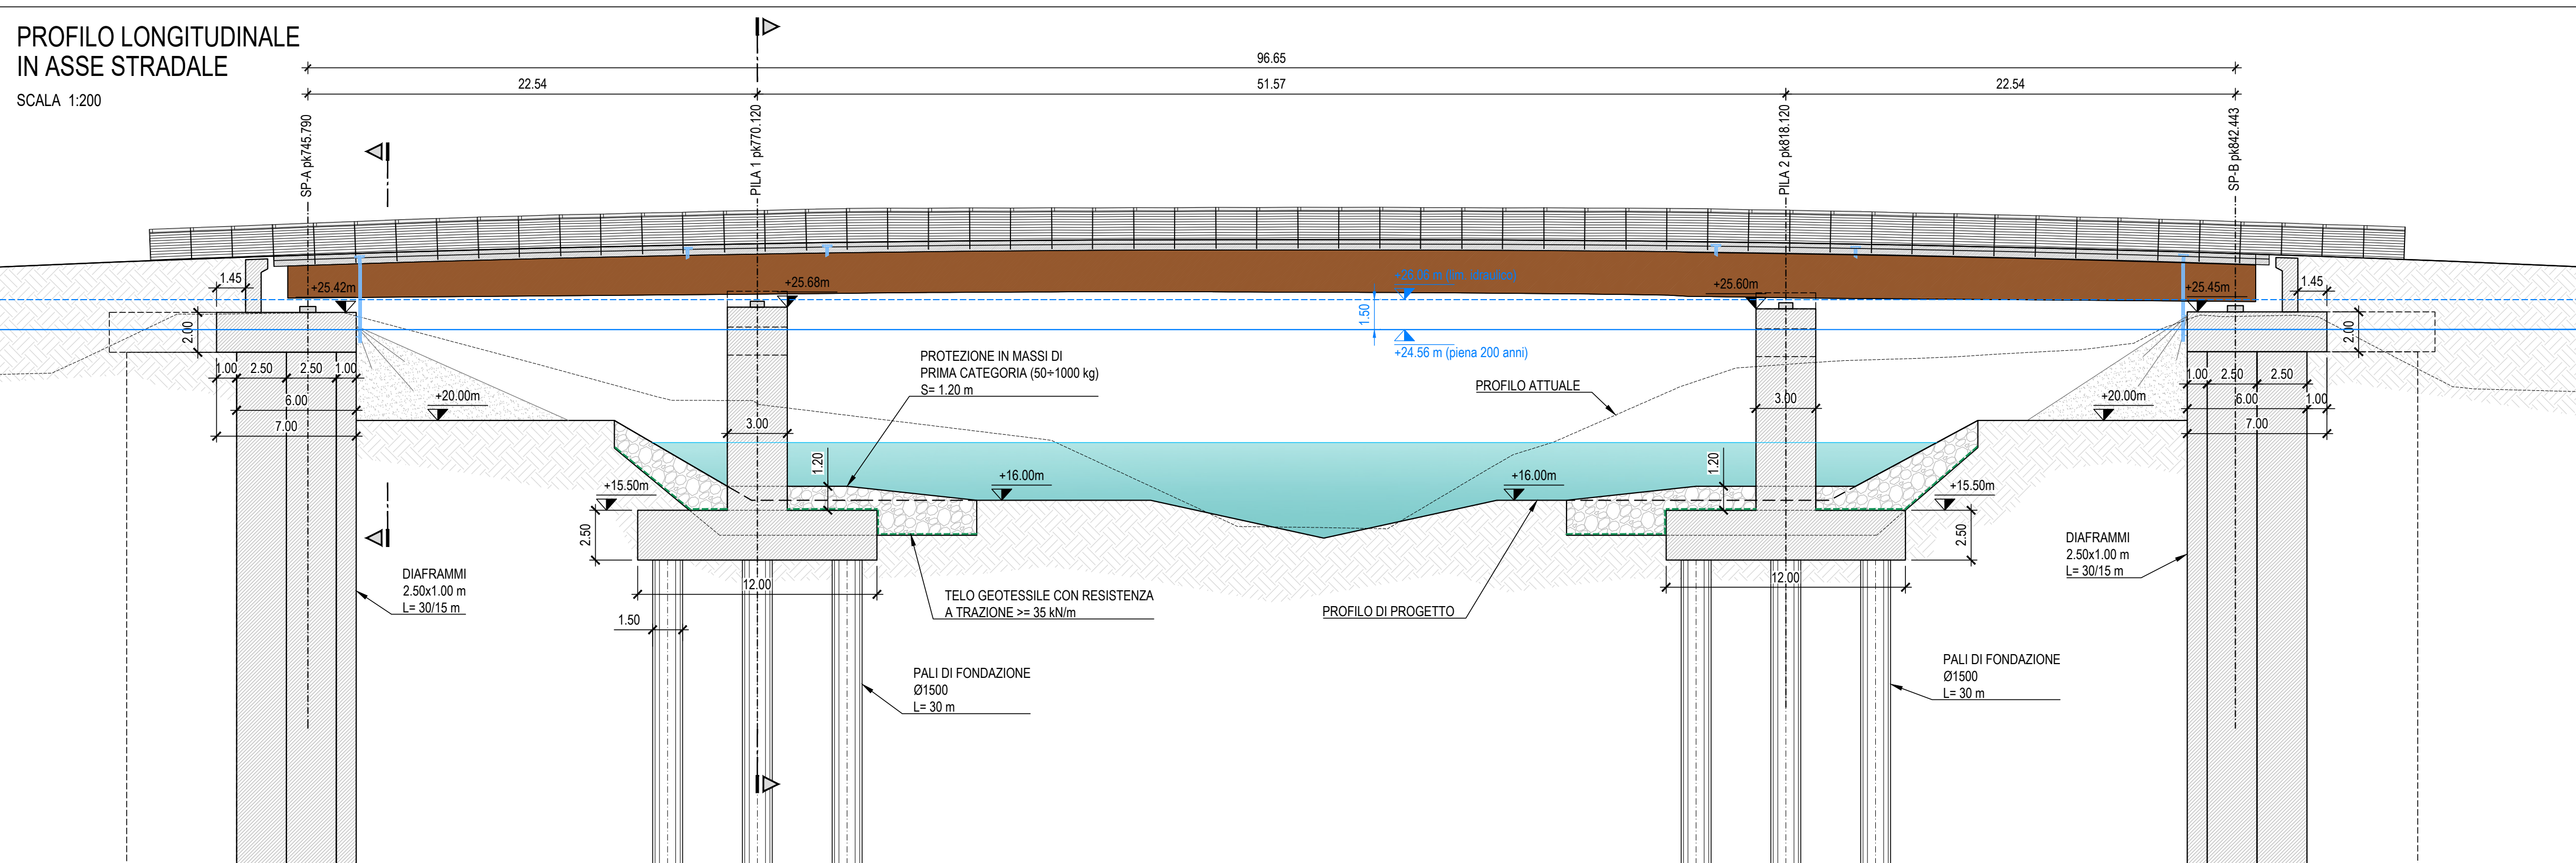

SCALA 1:50

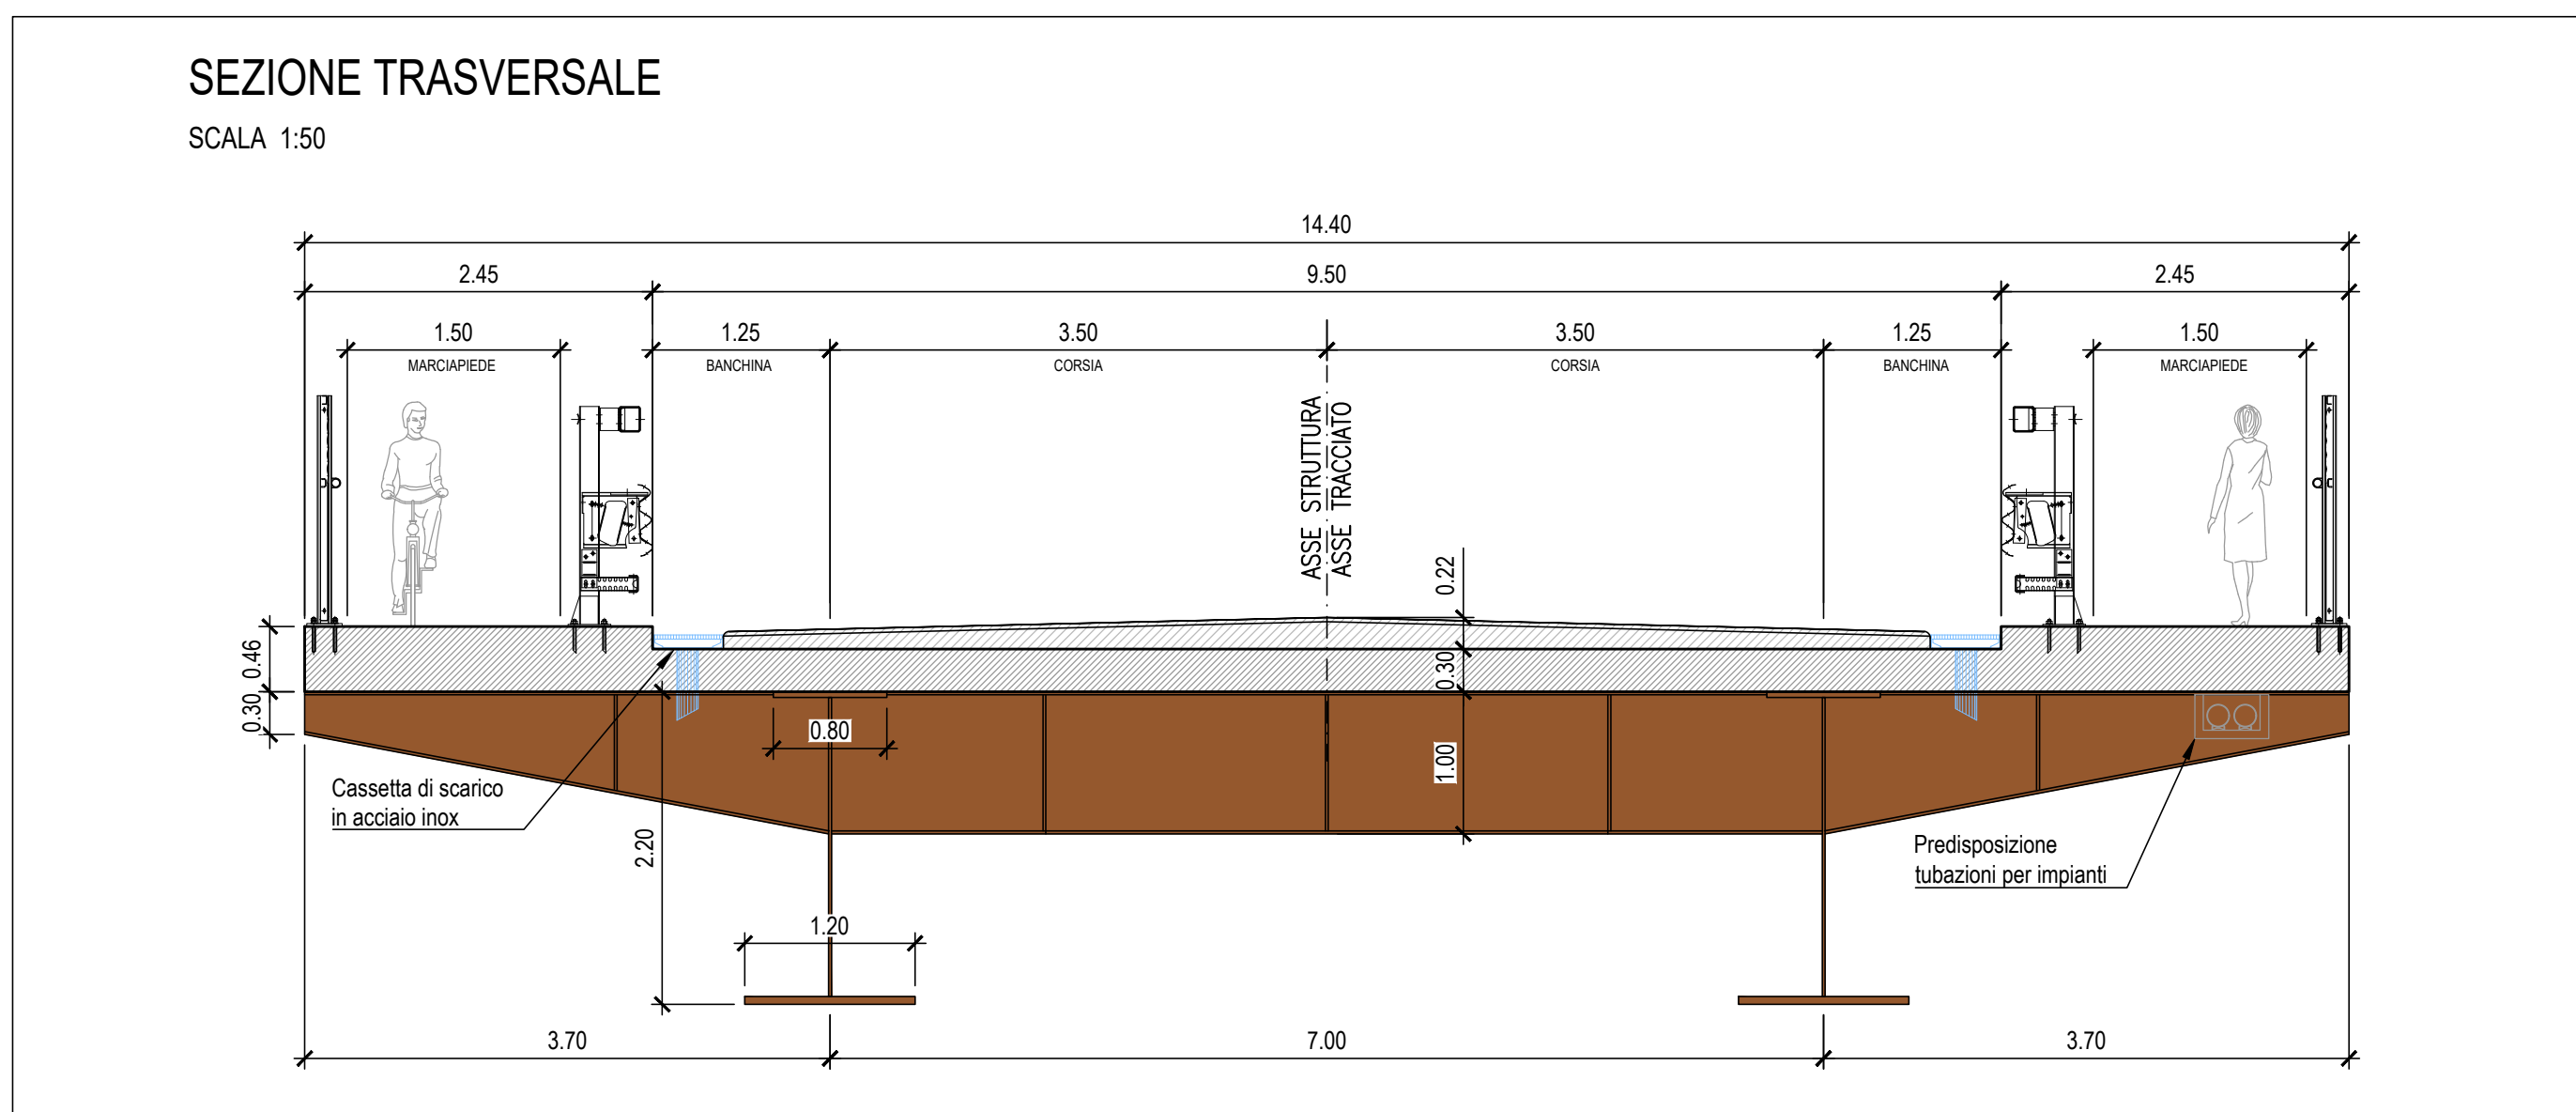

SCALA 1:100

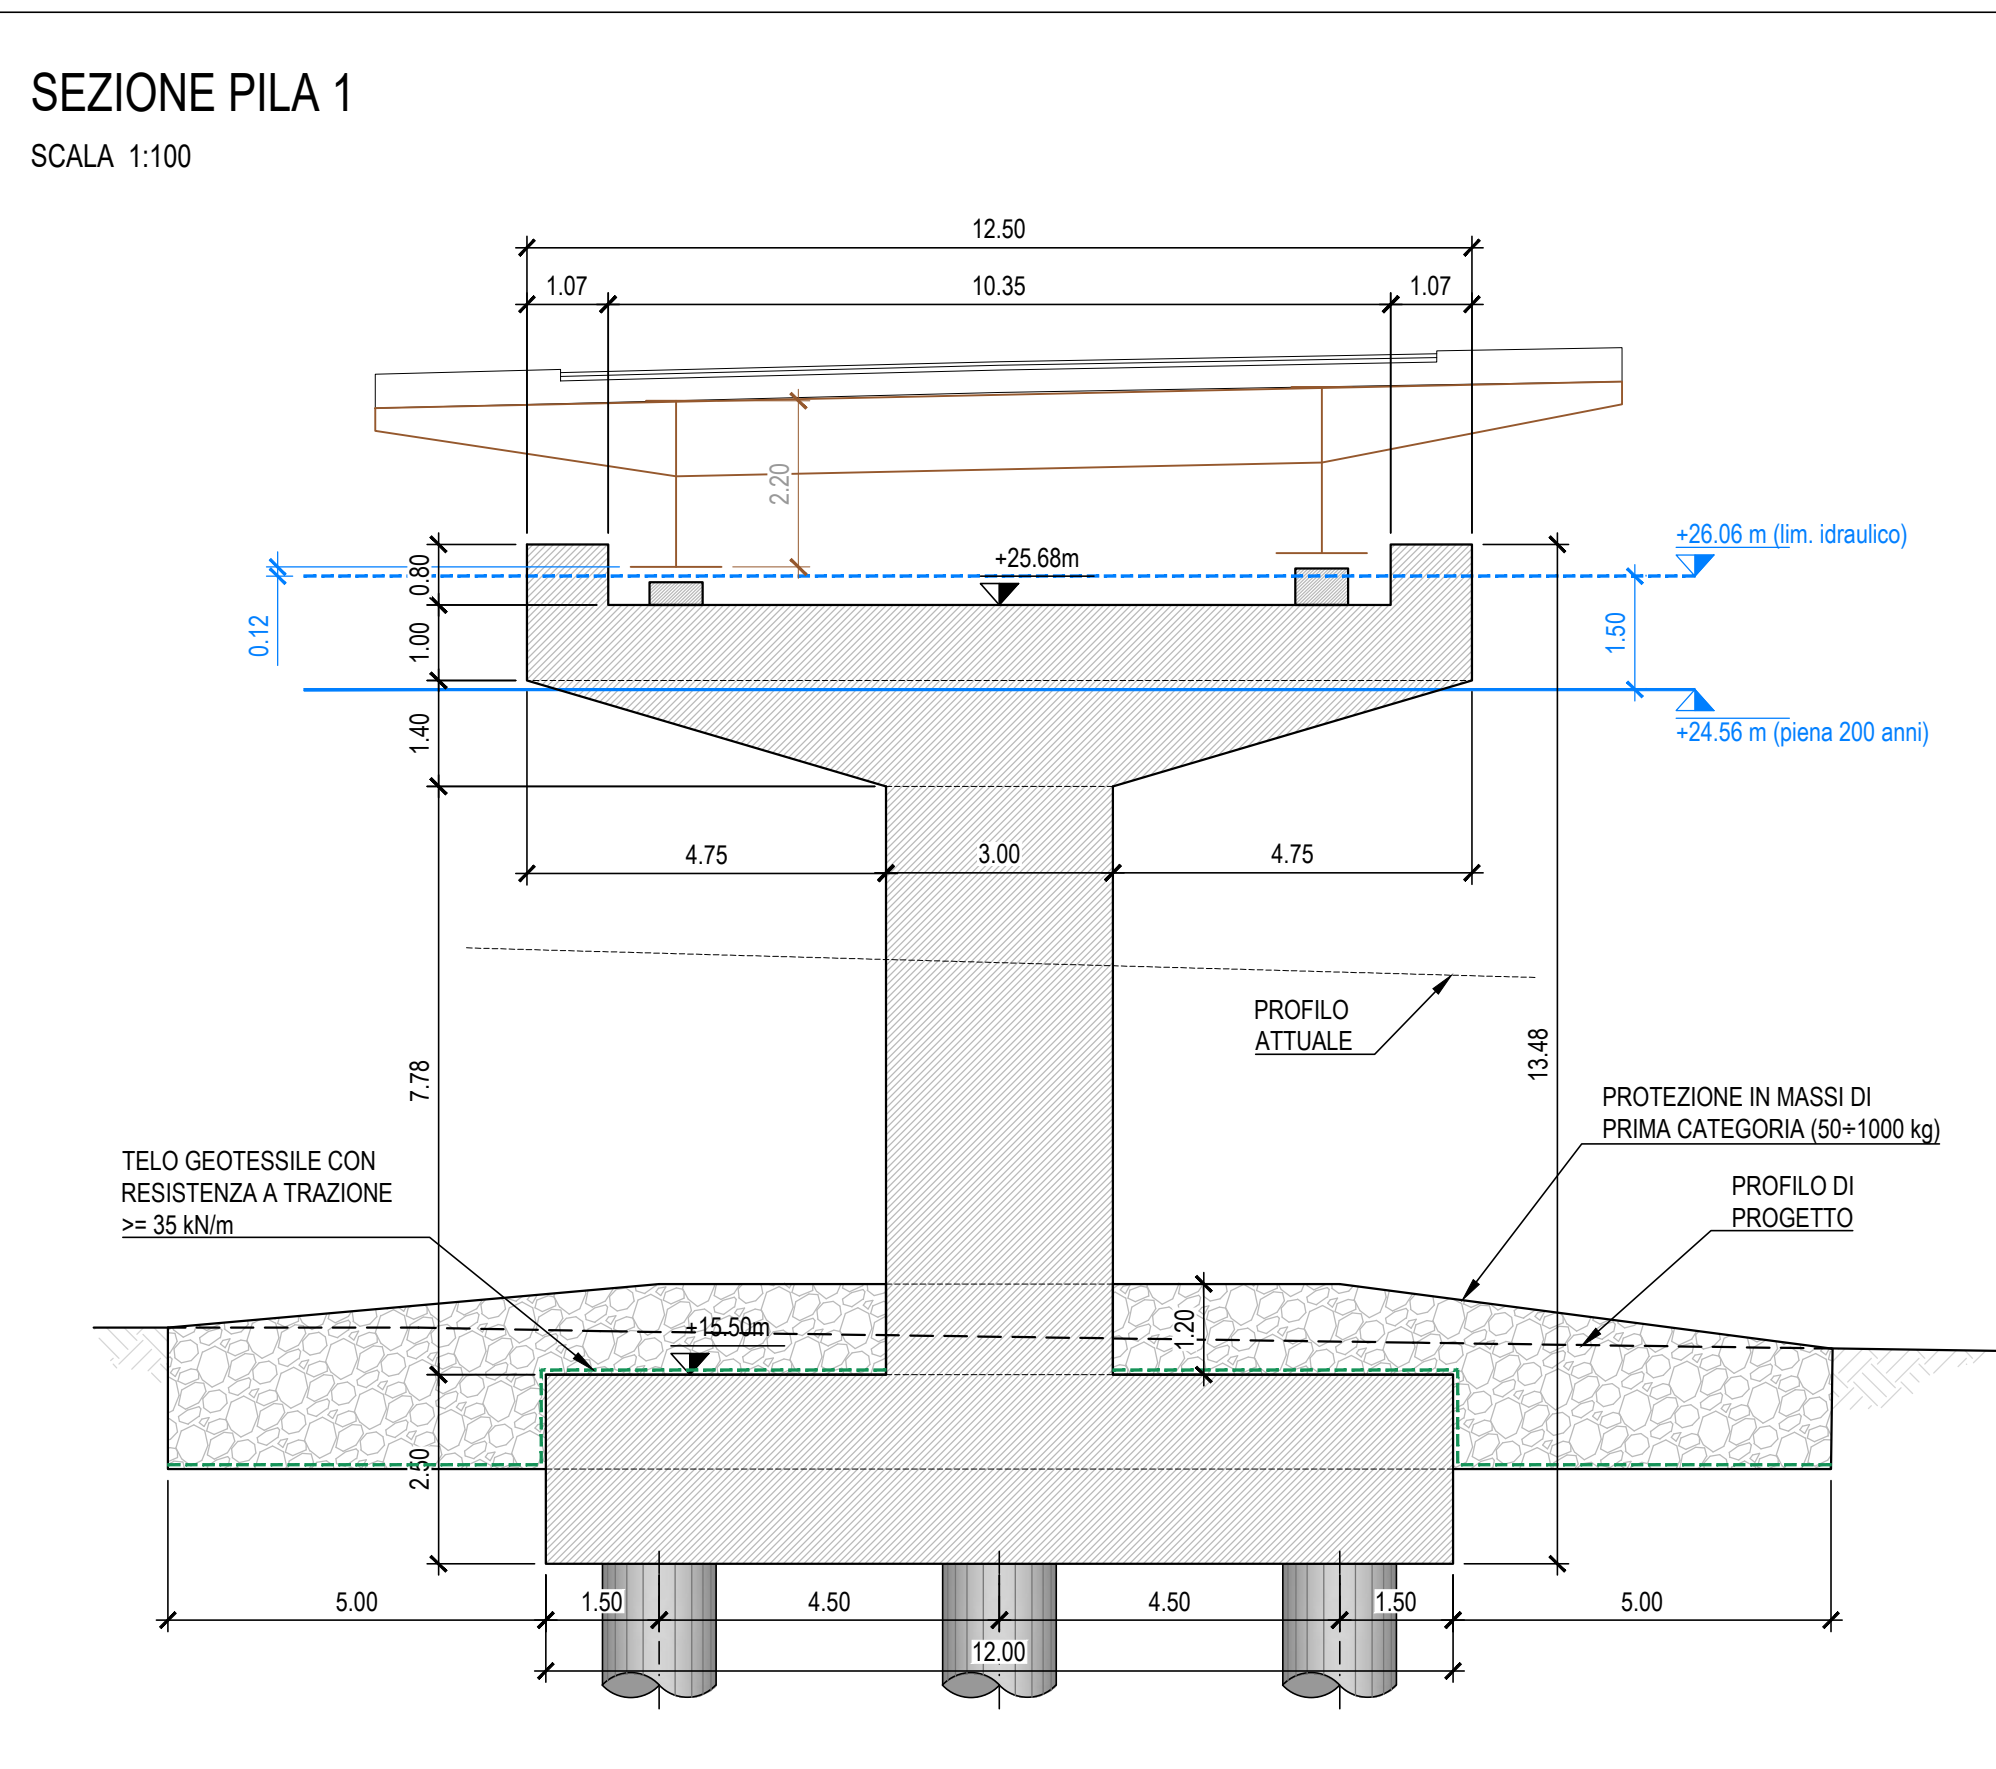

1. SALVO OVE DIVERSAMENTE INDICATO:
 - GLI ANGOLI SONO ESPRESSI IN GRADI SESSADECIMALI;
 - LE DIMENSIONI SONO ESPRESSE IN METRI;
 - I DIAMETRI SONO ESPRESSI IN MILLIMETRI.
2. LE QUOTE ALTIMETRICHE SONO ESPRESSE IN METRI.
3. L'IMPRESA ESECUTRICE È TENUTA AD EFFETTUARE SUBITO DOPO LA CONSEGNA DEI LAVORI, TUTTI I RILEVEI E GLI ACCERTAMENTI NECESSARI A VERIFICARE LO STATO DI CONSISTENZA DEI LUOGHI.
4. TUTTE LE DIMENSIONI DEVONO ESSERE VERIFICATE DALL'IMPRESA ESECUTRICE ALL'ATTO ESECUTIVO.

1. IL TRACCIATO PIANOALTIMETRICO DEI SOTTOSERVIZI È DA RITENERSI PURAMENTE INDICATIVO. L'IMPRESA È TENUTA AD ESEGUIRE, SUBITO DOPO LA CONSEGNA DEI LAVORI, TUTTI I RILIEVI E GLI ACCERTAMENTI NECESSARI A VERIFICARE LO STATO DI CONSISTENZA DEI LUOGHI E L'ANDAMENTO PIANOALTIMETRICO DEI SOTTOSERVIZI PRESENTI NELL'AREA DI INTERVENTO.

2. TUTTI GLI INTERVENTI DI MODIFICA E/O ADEGUAMENTO DEI SOTTOSERVIZI DEVONO ESSERE CONCORDATI CON GLI ENTI GESTORI OLTRE CHE CON LA DIREZIONE LAVORI.

- SISTEMA DI RIFERIMENTO PLANIMETRICO: UTM-RER (rettilineo).
- SISTEMA DI RIFERIMENTO ALTIMETRICO: VERTO IGM.



Piazza Morgagni,9 - 47100 FORLÌ
Cod. fisc. 80001550401

Servizio Infrastrutture viarie, Gestione strade, Patrimonio, Mobilità e Trasporti.
Ufficio Gestione e progettazione Infrastrutture

SP 27 BIS "BRALDO" AL KM 2+350 INTERVENTO DI DEMOLIZIONE
E RICOSTRUZIONE DEL VIADOTTO SUL TORRENTE MONTONE

Progetto Definitivo

ELABORATO

PIANTA, SEZIONE, PROSPETTI NUOVO PONTE

SCALA:

VARIE

TAV.
C.P.1

CUP: G67H2101976000

P.1

RILIEVO E PROGETTO STRADALE
ESAGED STUDIO GEOMETRI ASSOCIATI

PROGETTO STRUTTURALE
EN3ER v1

PROGETTO IDRAULICO
PRIDE - PROJECTS AND IDEAS FOR ENVIRONMENT

I COLLABORATORI
Arch. Laura Gairola

Arch. Silvia Conversano
Geogr. Paolo Galeotti

