


PLANIMETRIA DI PROGETTO CON SOVRAPPOSIZIONE ALLO STATO DI FATTO  scala 1:500

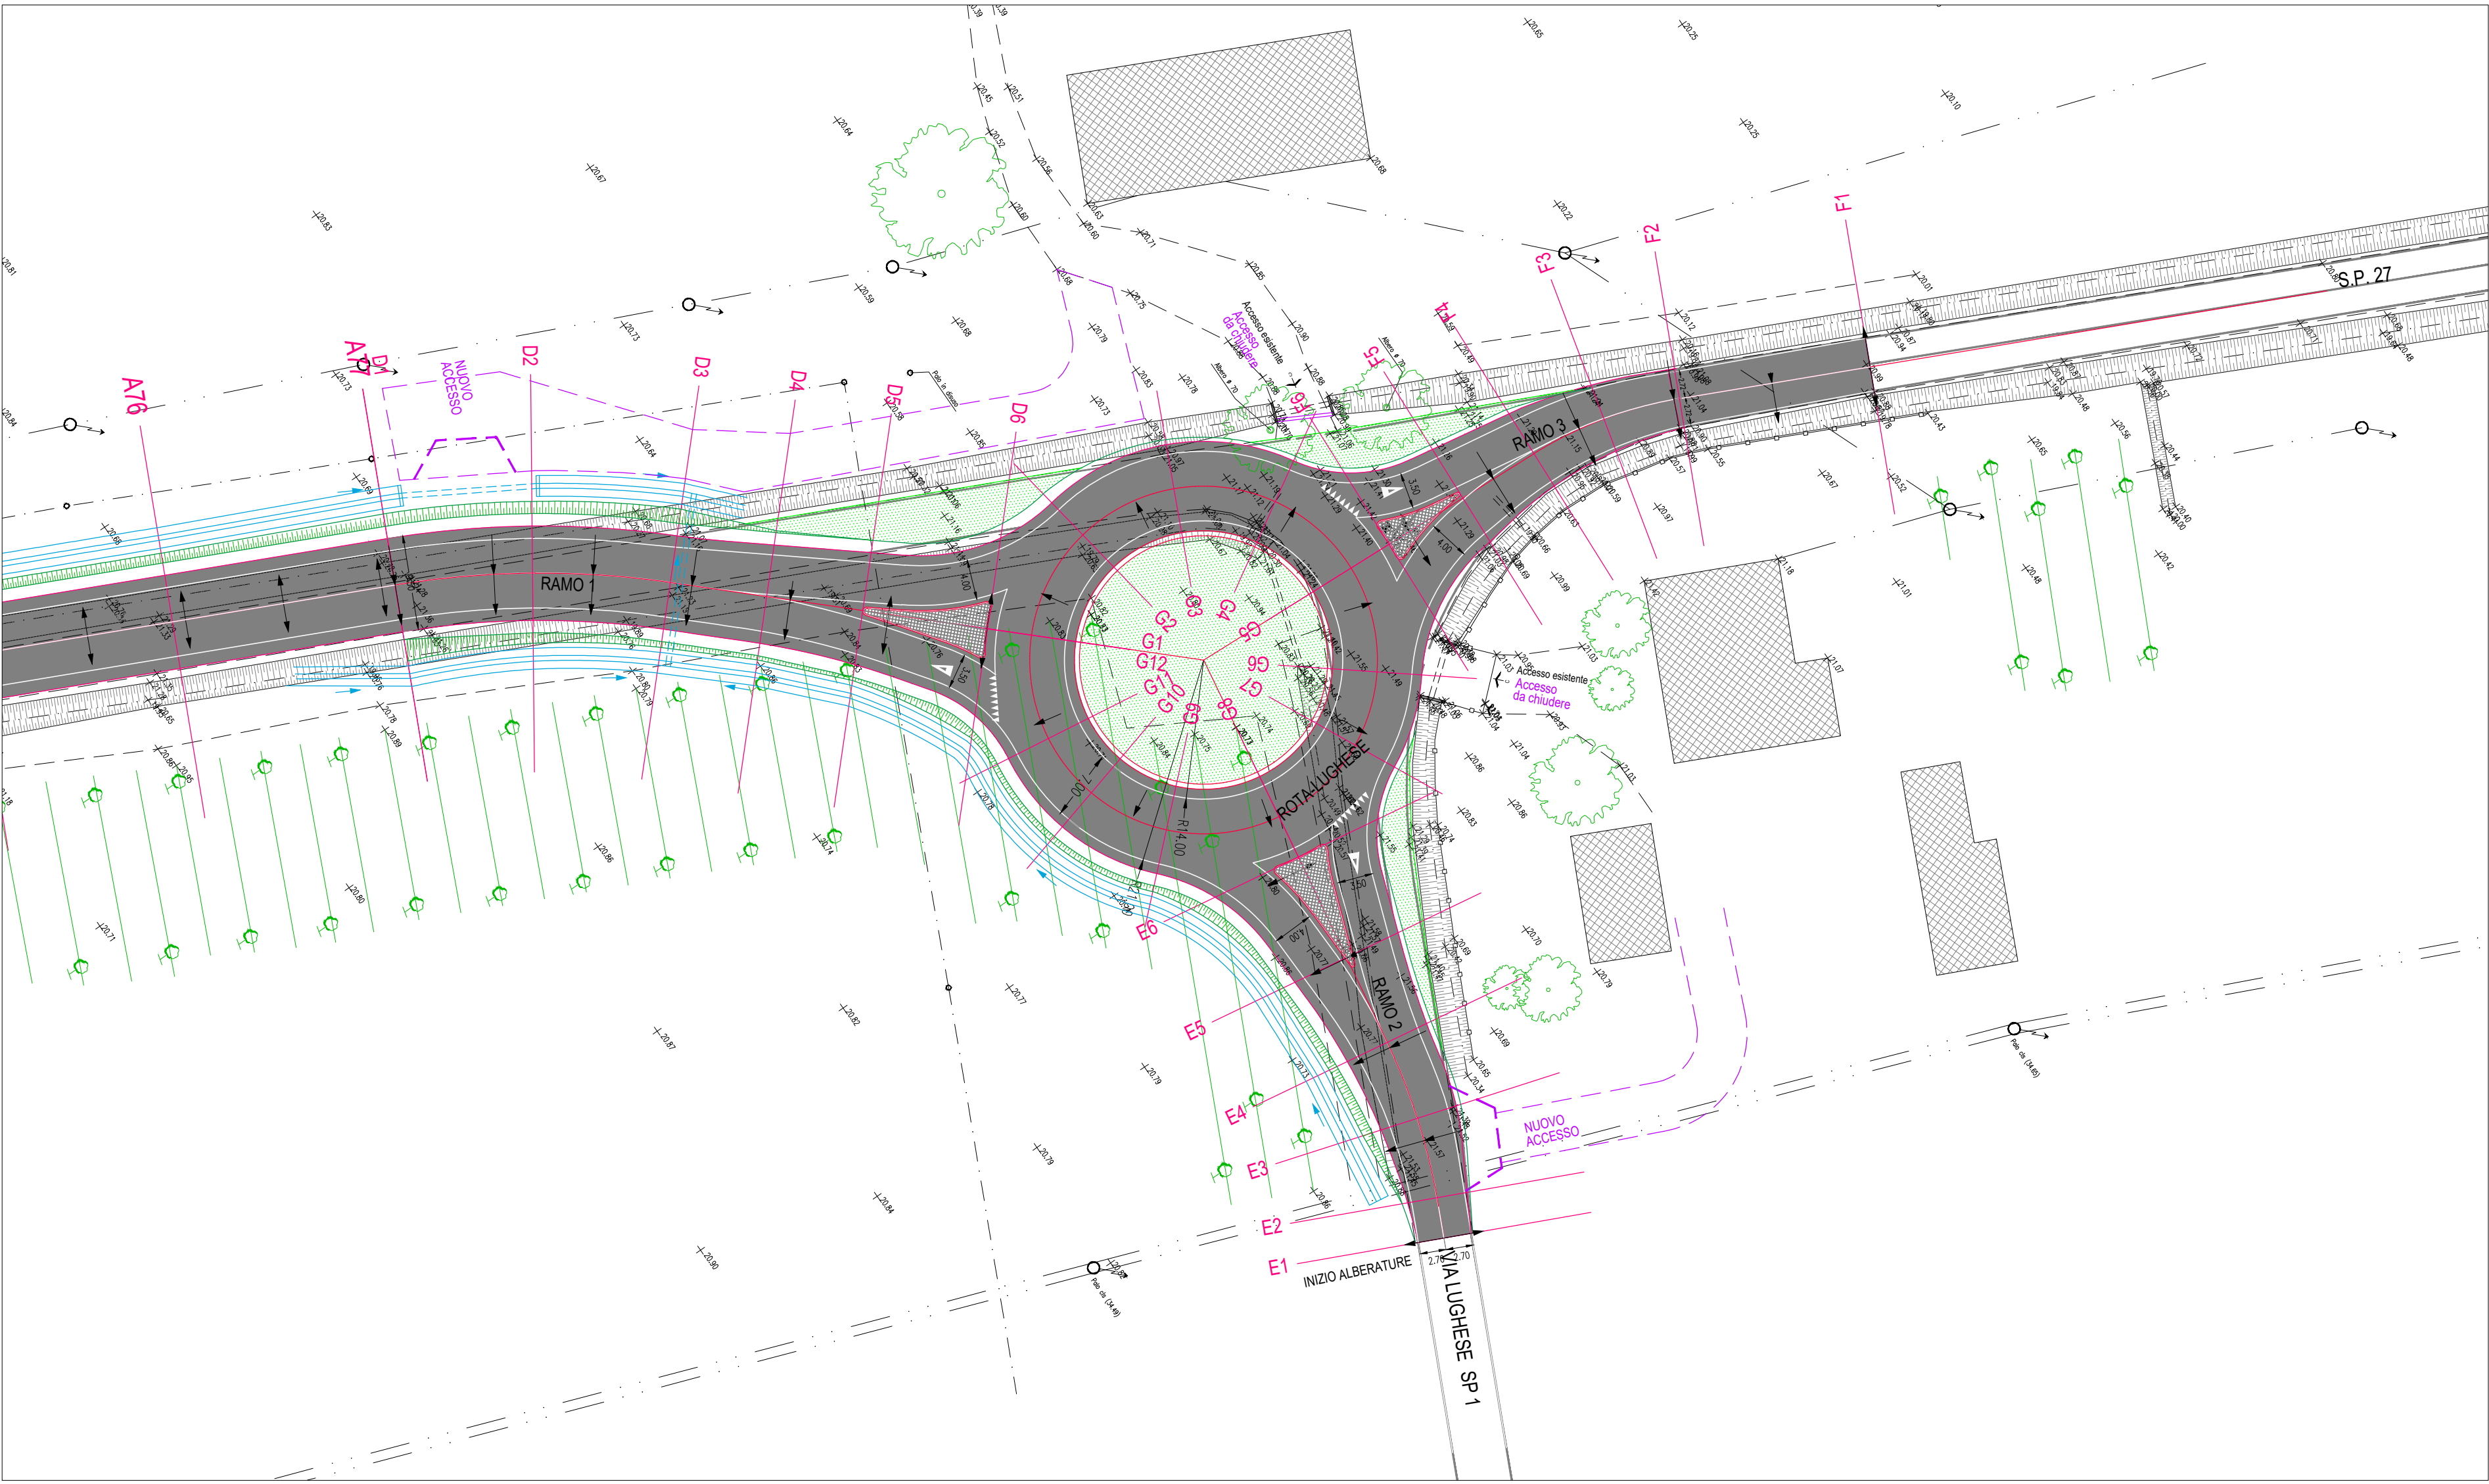

PLANIMETRIA DI PROGETTO  scala 1:500





PROVINCIA FORLÌ-CESENA

Piazza Morgagni,9 - 47100 FORLÌ\*

Cod. fisc. 80001550401

Servizio Infrastrutture viarie, Gestione strade, Patrimonio, Mobilità e Trasporti.

Ufficio Gestione e progettazione Infrastrutture

SP 27 BIS "BRALDO" AL KM 2+350 INTERVENTO DI DEMOLIZIONE E RICOSTRUZIONE DEL VIADOTTO SUL TORRENTE MONTONE

Progetto Definitivo

ELABORATO :

Rotatoria SP1- Lughese  
planimetria di progetto

SCALA : 1:500

TAV.

CUP: G67H21019760001

C.R.1.1

N. Revisione:

N. Revisione:

Data: Febbraio 2023

Data:

IL R.U.P.  
Ing. Fabrizio Di Blasio

IL PROGETTISTA ARCHITETTONICO  
Ing. Luca Gardelli

I COLLABORATORI  
Arch. Laura Capizzi  
Arch. Silvia Conversano  
Geom. Paolo Galeotti

RILIEVO E PROGETTO STRADALE  
ESAGEO STUDIO GEOMETRI ASSOCIATI

PROGETTO STRUTTURALE  
ENSER srl

PROGETTO IDRAULICO  
PRIDE - PROJECTS AND IDEAS FOR ENVIRONMENT