


PLANIMETRIA DI PROGETTO CON SOVRAPPOSIZIONE ALLO STATO DI FATTO  scala 1:1000

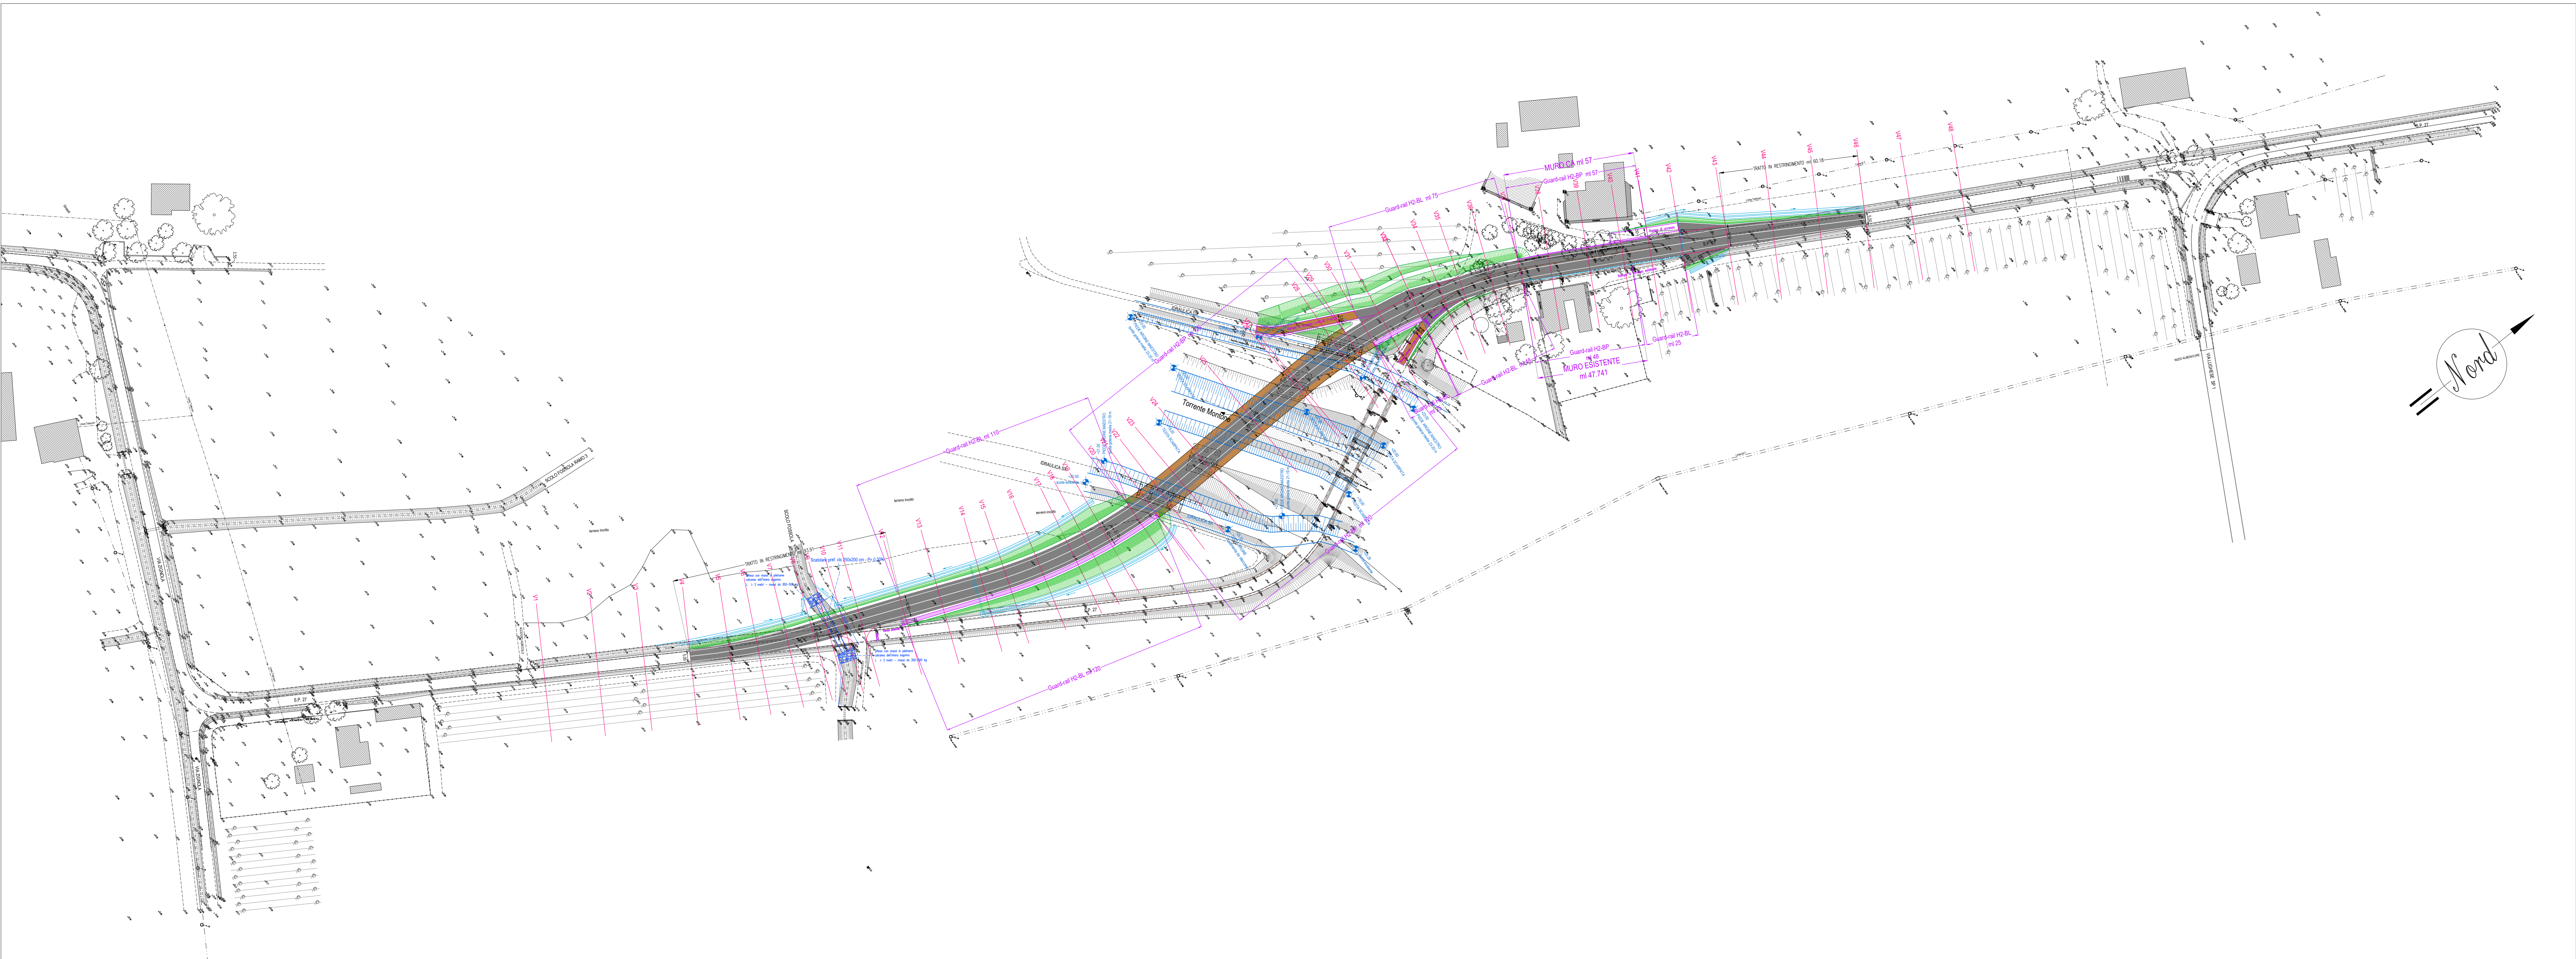

PLANIMETRIA DI PROGETTO  scala 1:1000





PROVINCIA FORLÌ-CESENA

Piazza Morgagni, 8 - 47100 FORLÌ

Cod. Fisc. 80001650401

Servizio Infrastrutture viarie, Gestione strade, Patrimonio, Mobilità e Trasporti.

Ufficio Gestione e progettazione Infrastrutture

SP 27 BIS "BRALDO" AL KM 2+350 INTERVENTO DI DEMOLIZIONE E RICOSTRUZIONE DEL VIADOTTO SUL TORRENTE MONTONE

Progetto Definitivo

ELABORATO

Planimetria di progetto - 1° stralcio

SCALA: 1:1000

TAV.

C.S.1A

CLUP: 067H21019760001

N. Revisione

N. Revisione

Date: Febbraio 2023

Date:

IL R.U.P.

Ing. Fabrizio Di Biase

IL PROGETTISTA ARCHITETTONICO

Ing. Luca Garbelli

I COLLABORATORI

Arch. Luca Garbelli

Arch. Silvio Comenatore

Geogr. Paolo Garbelli

RILIEVO E PROGETTO STRADALE

ESAGIO STUDIO GEOMETRI ASSOCIATI

PROGETTO STRUTTURALE

ENERGI

PROGETTO IDRAULICO

PRICE - PROJECTS AND IDEAS FOR ENVIRONMENT