







PLANIMETRIA STATO DI FATTO scala 1:500

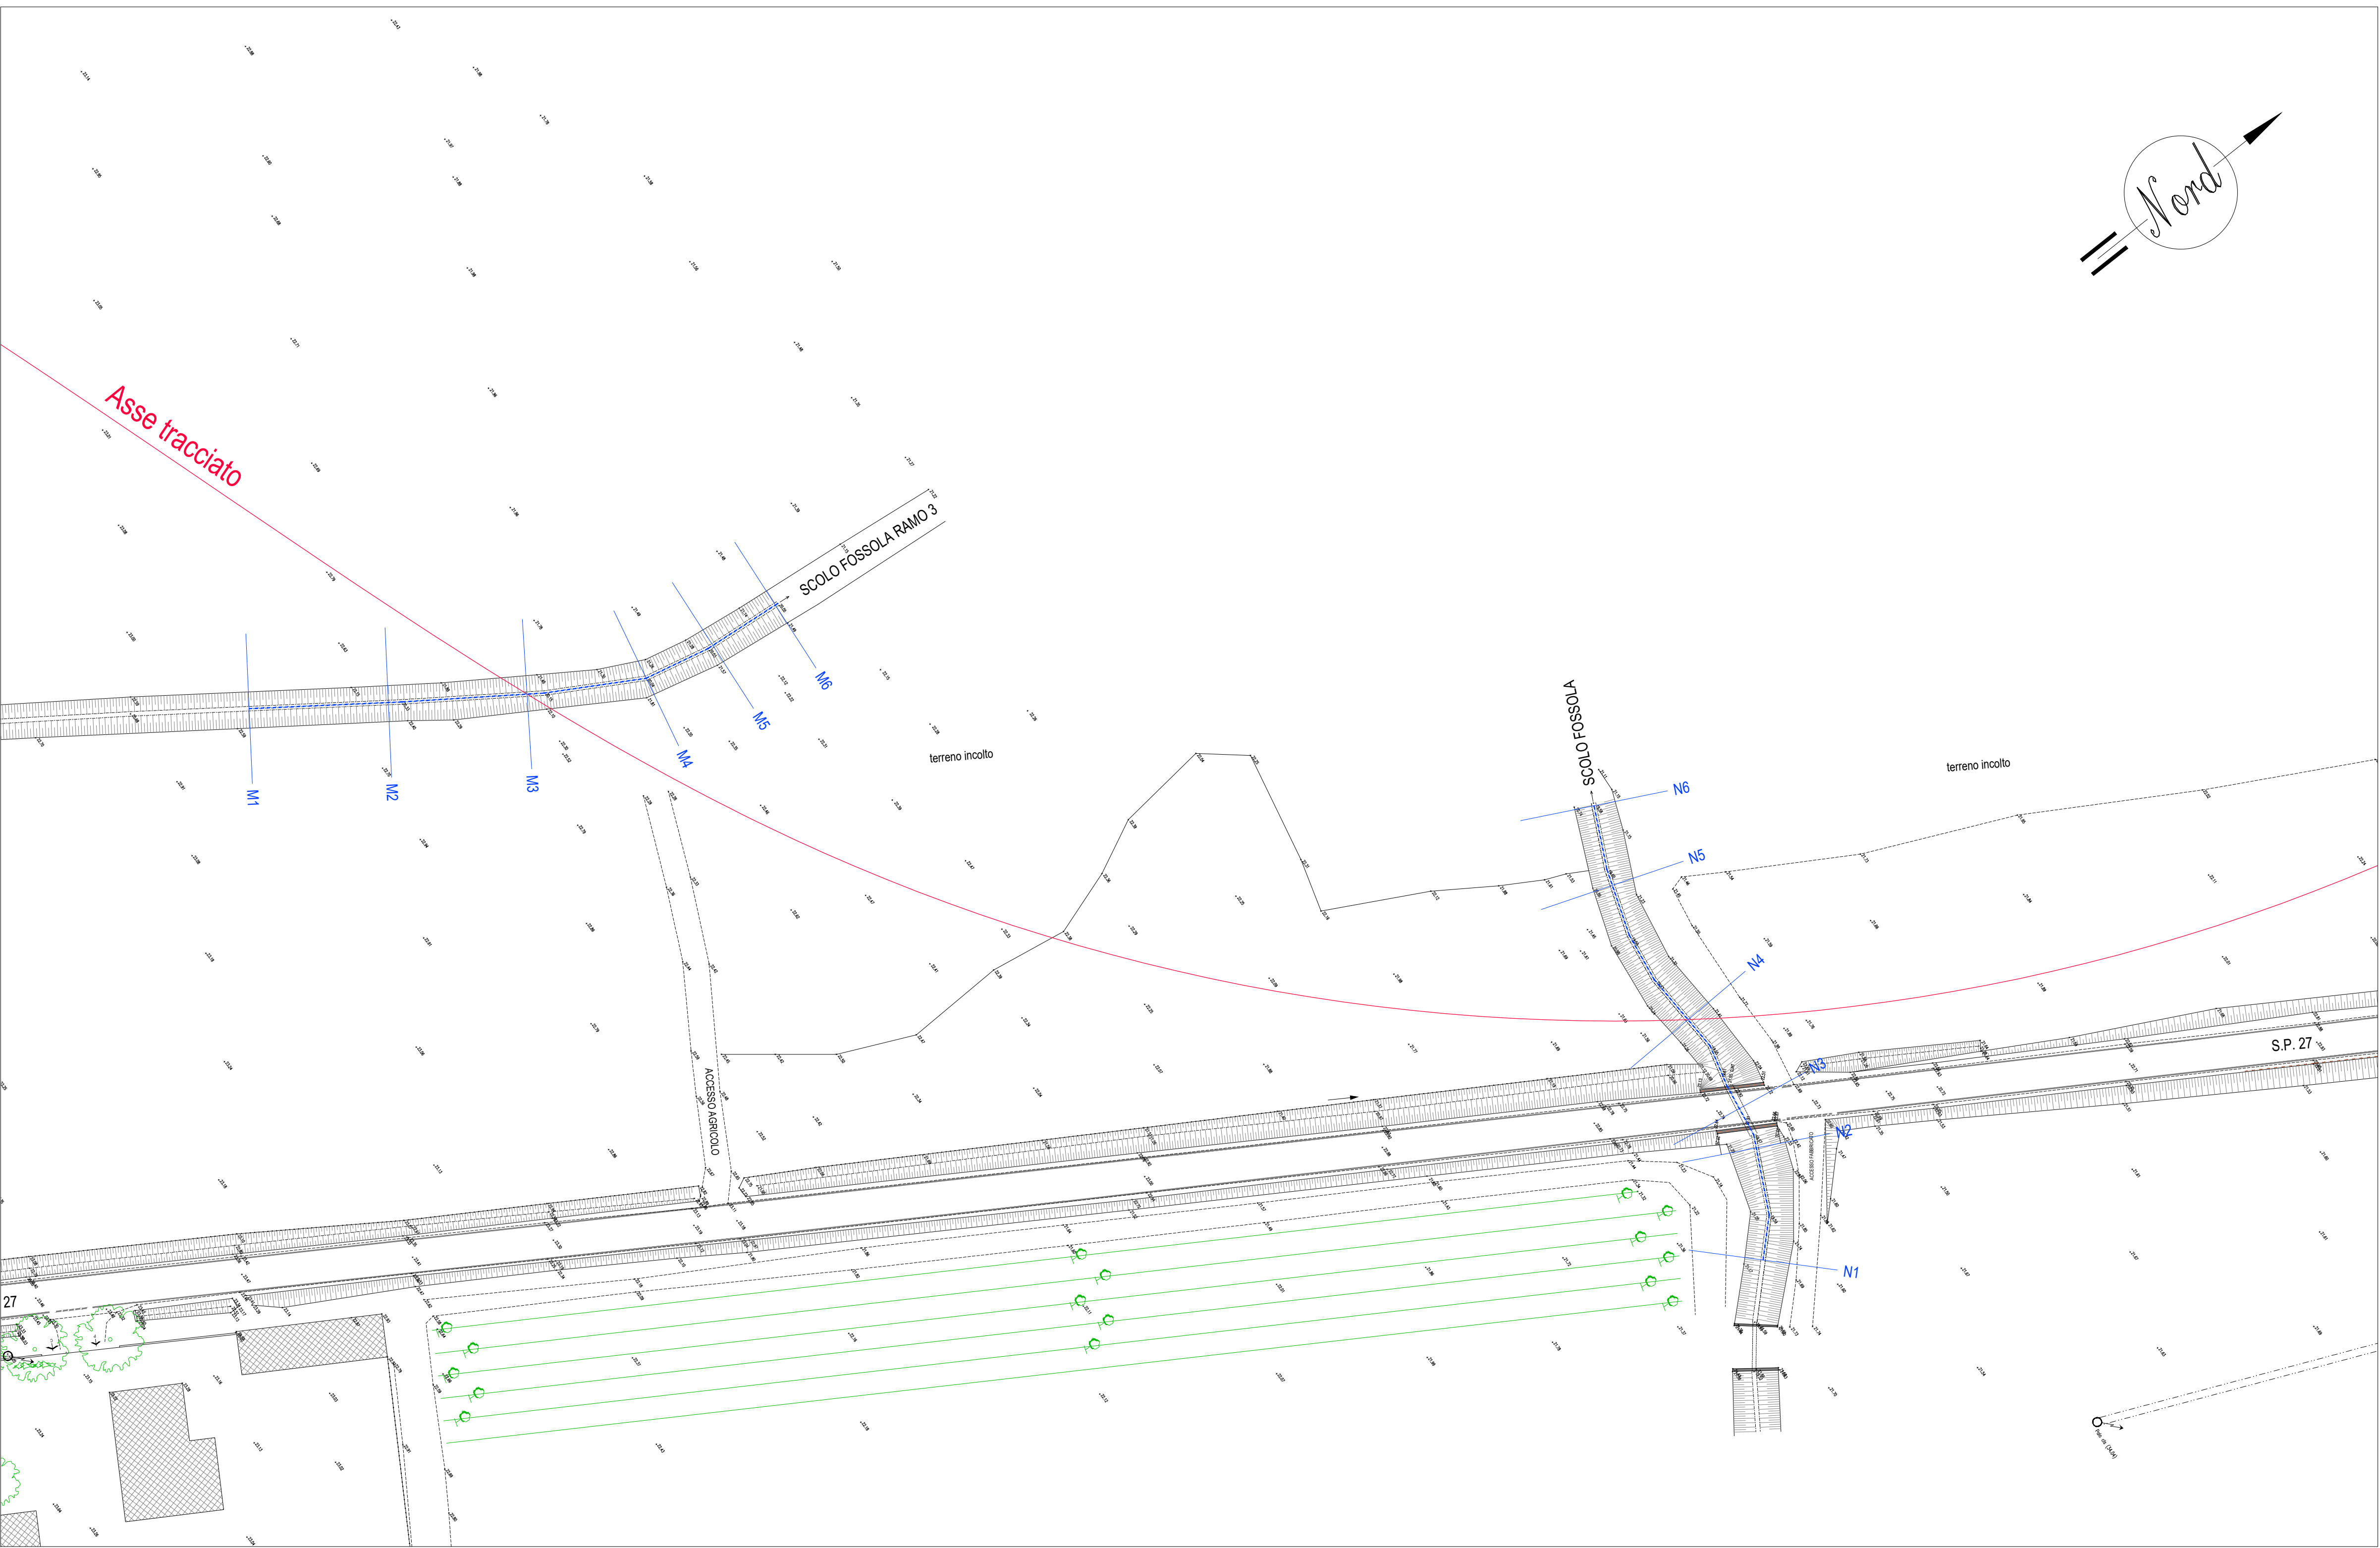

PLANIMETRIA DI PROGETTO scala 1:500




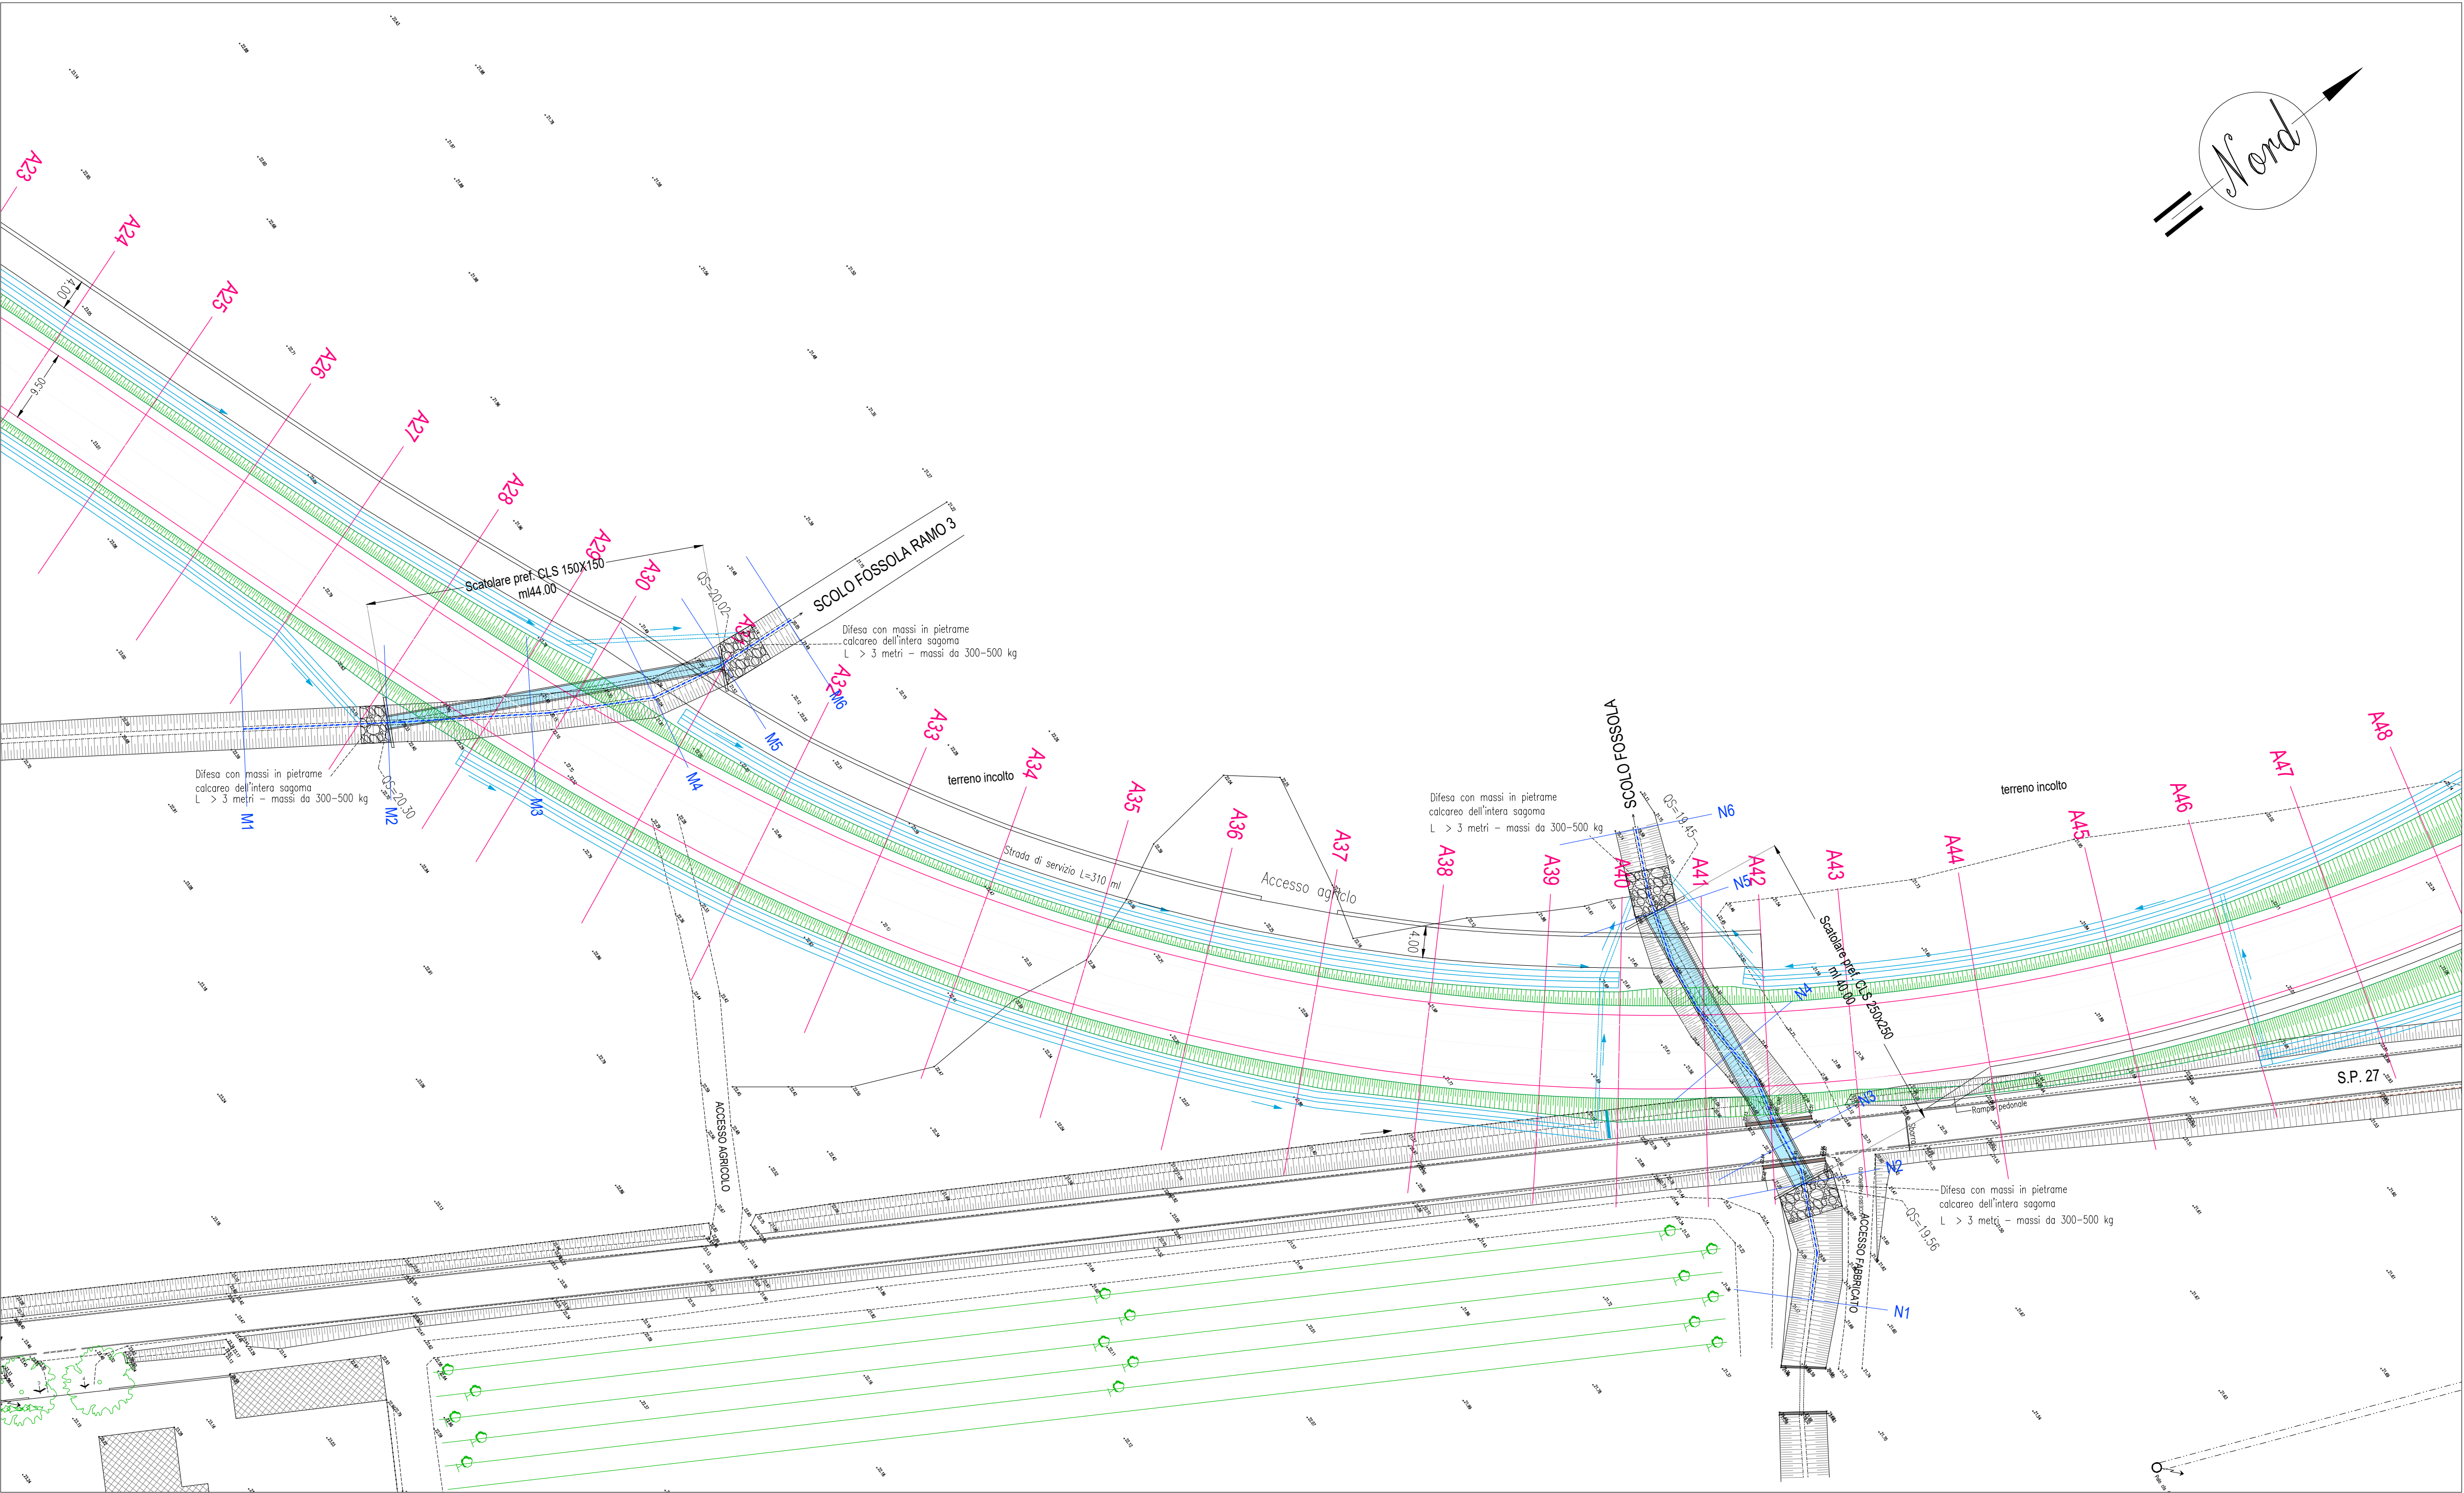


SCOLO CONSORZIALE FOSSOLA

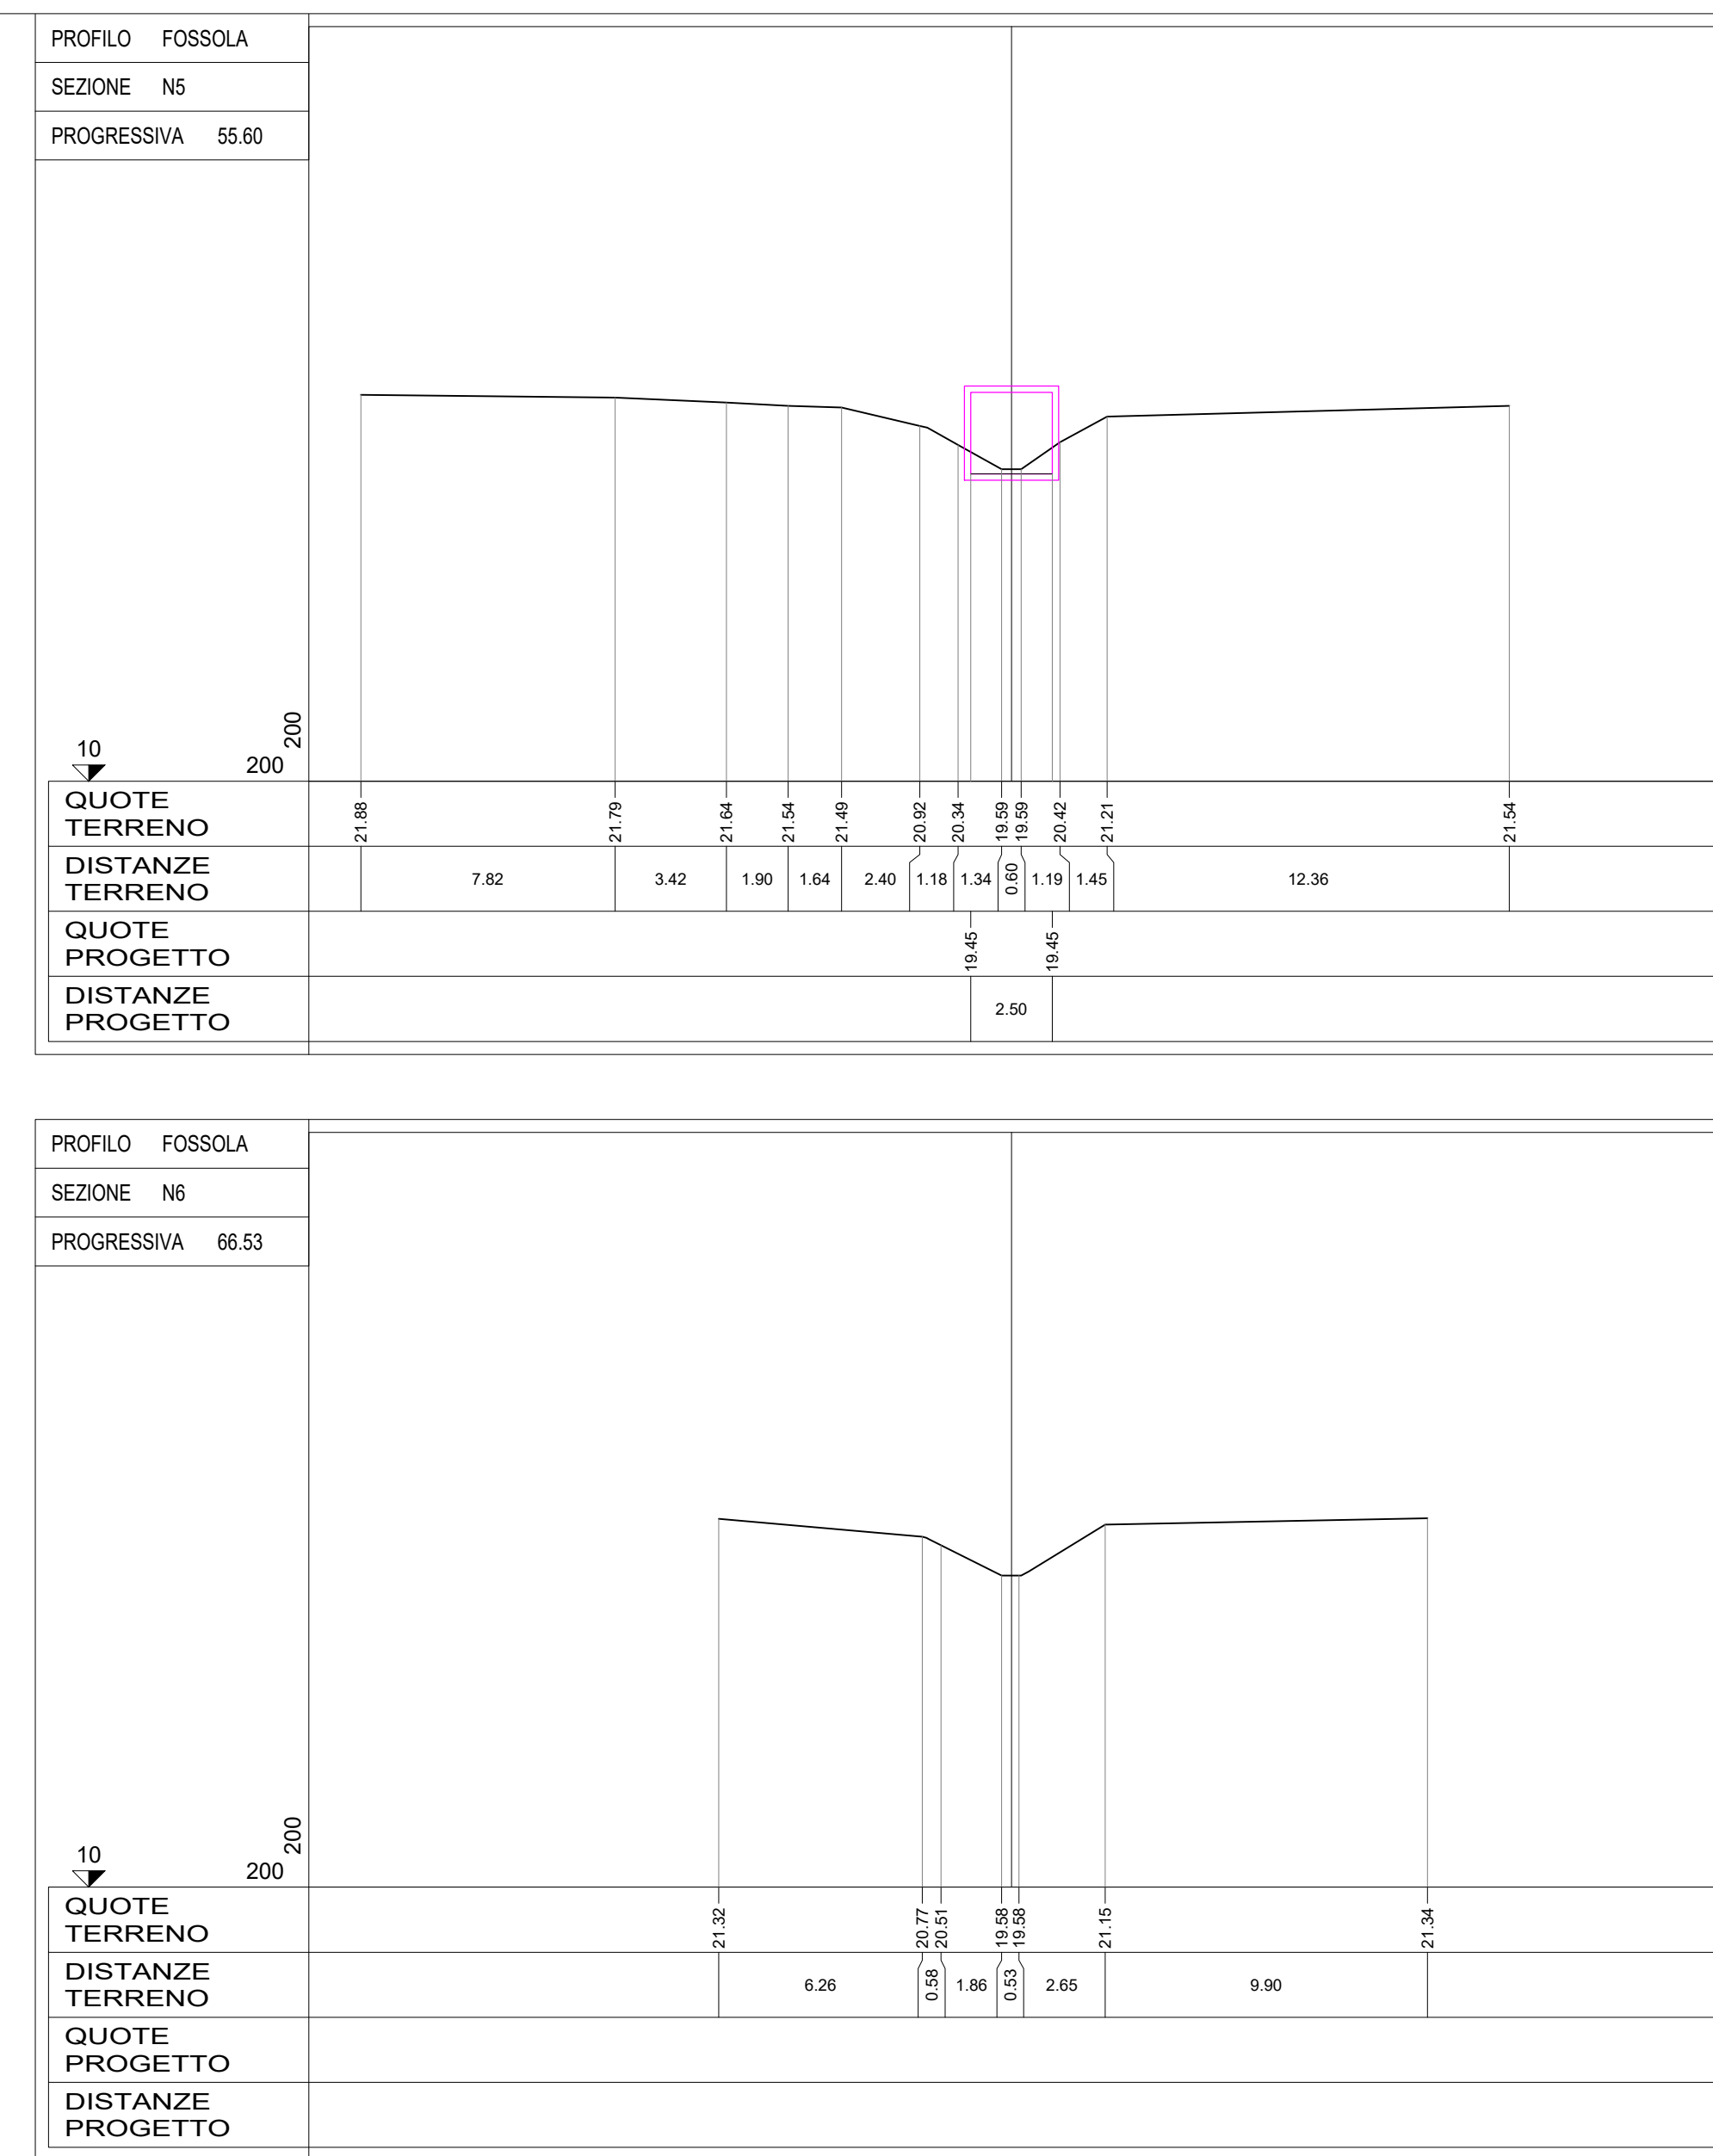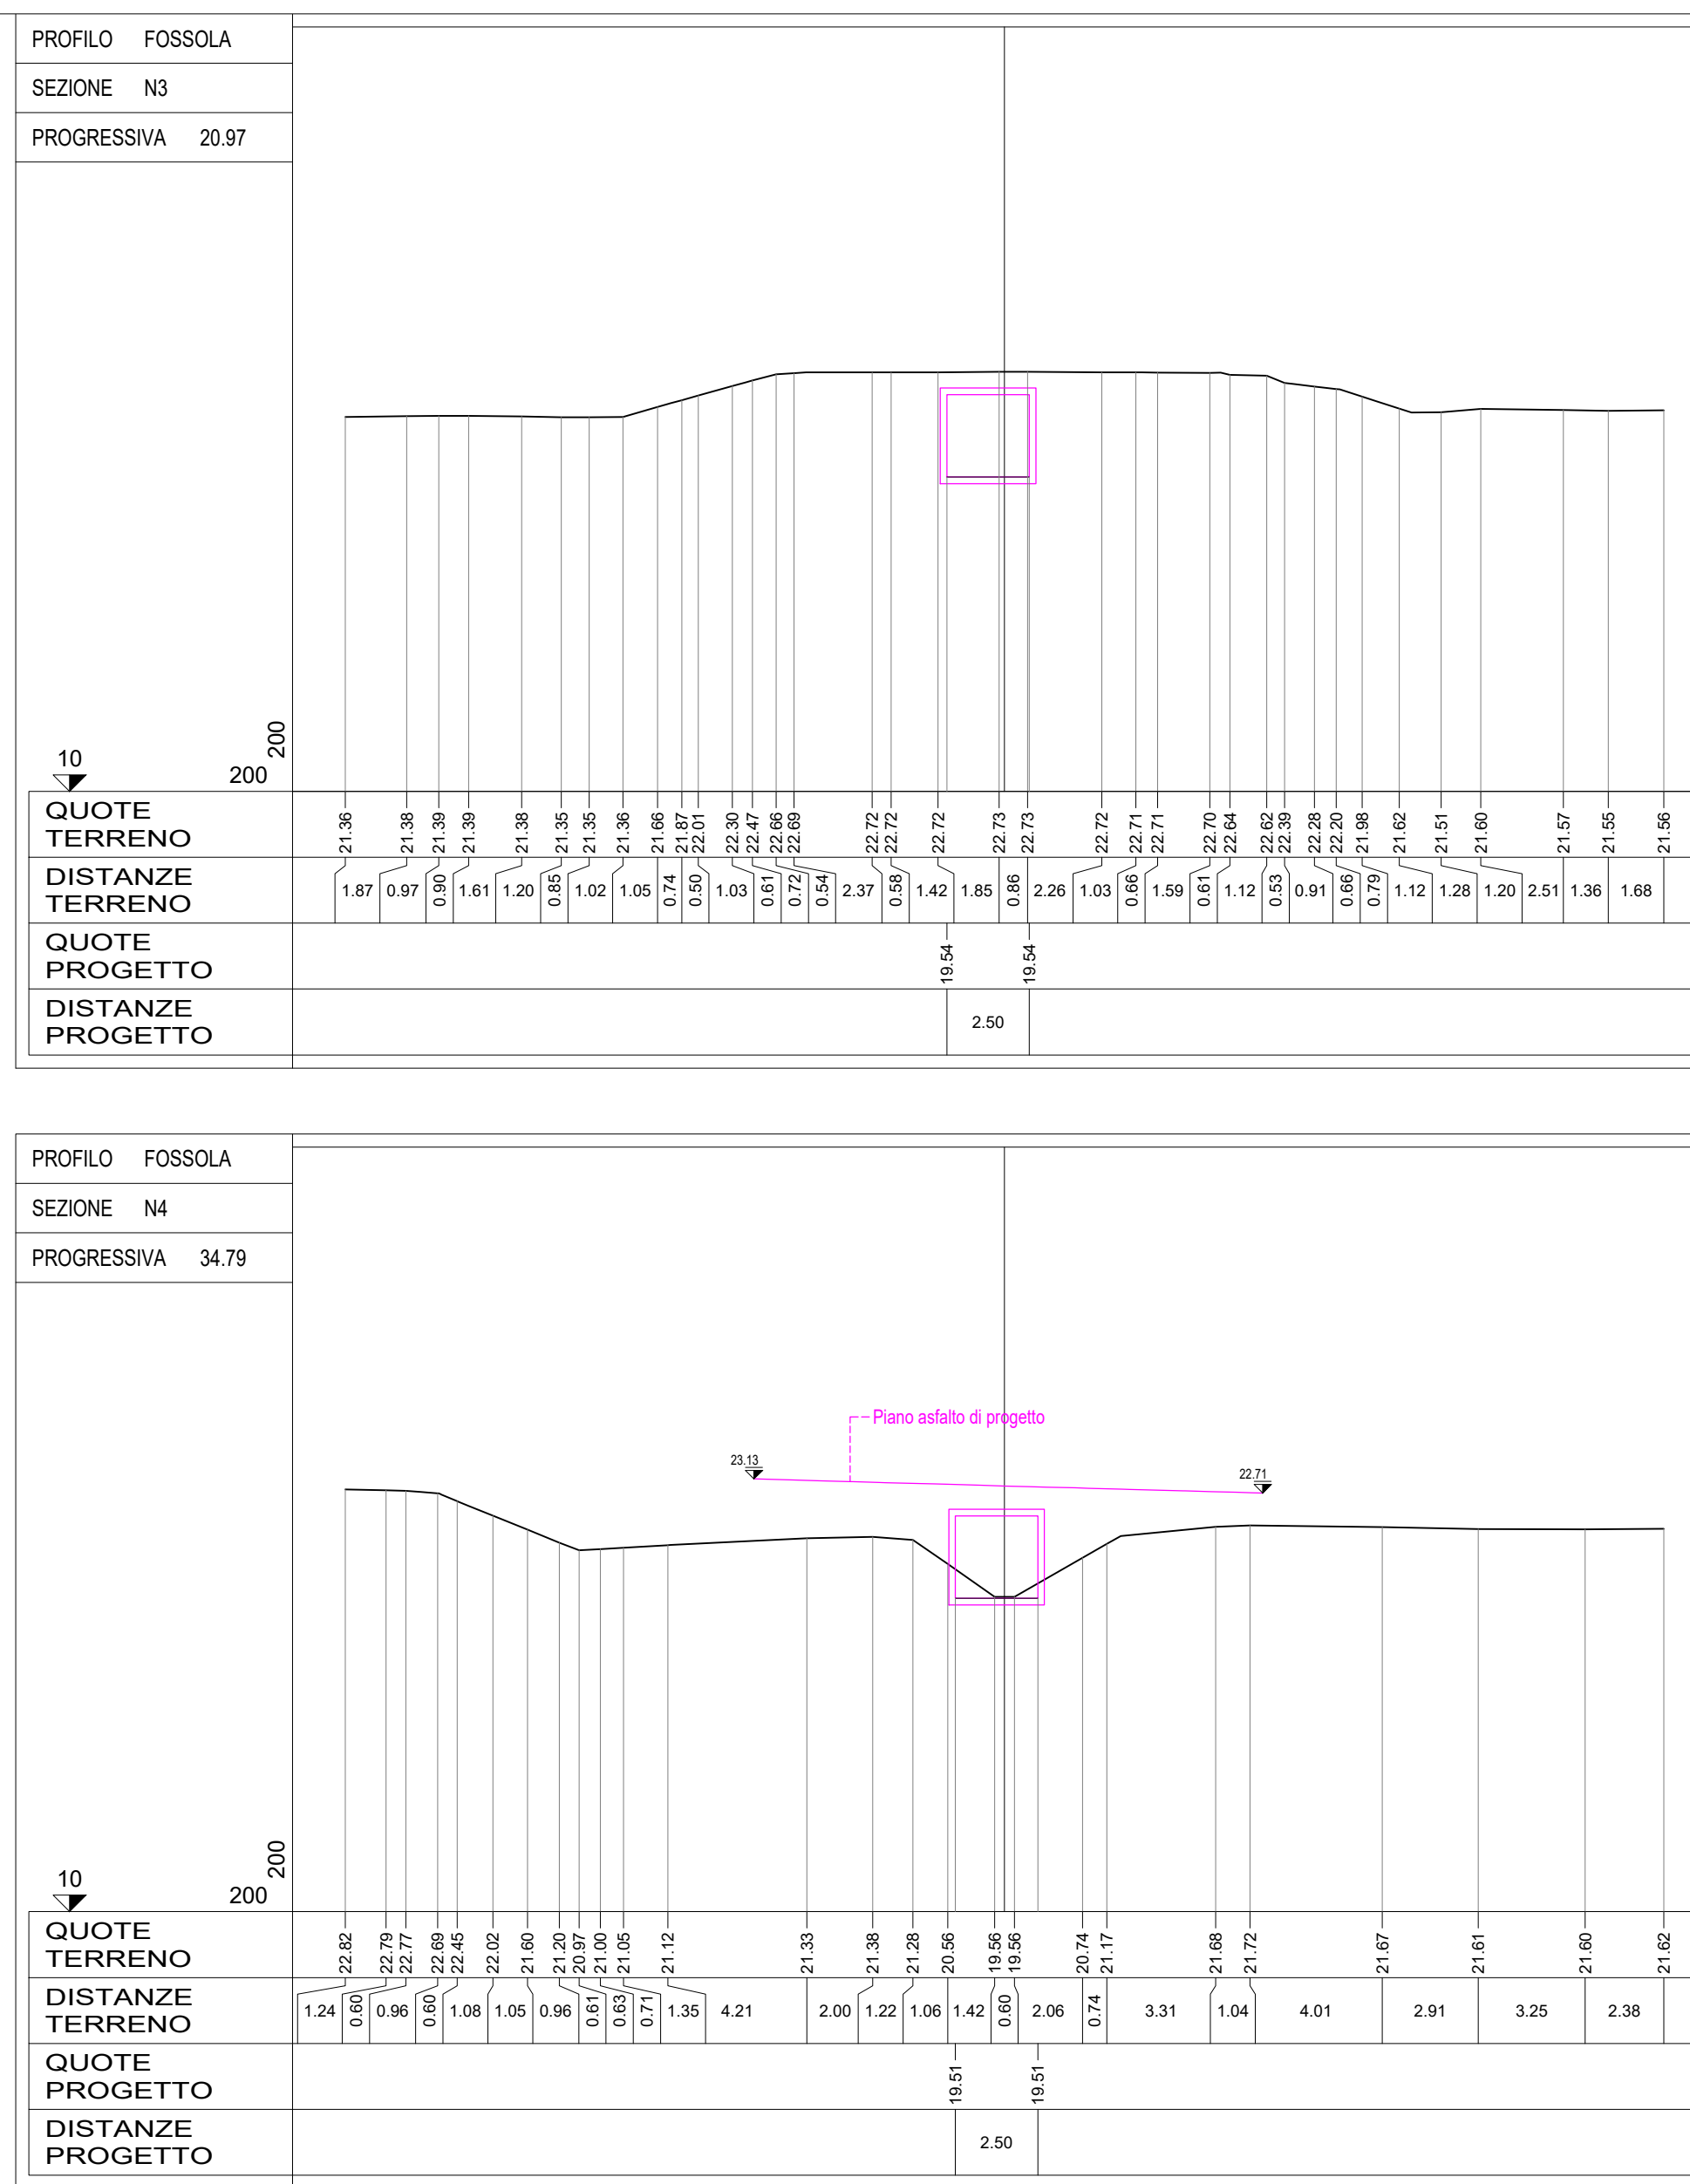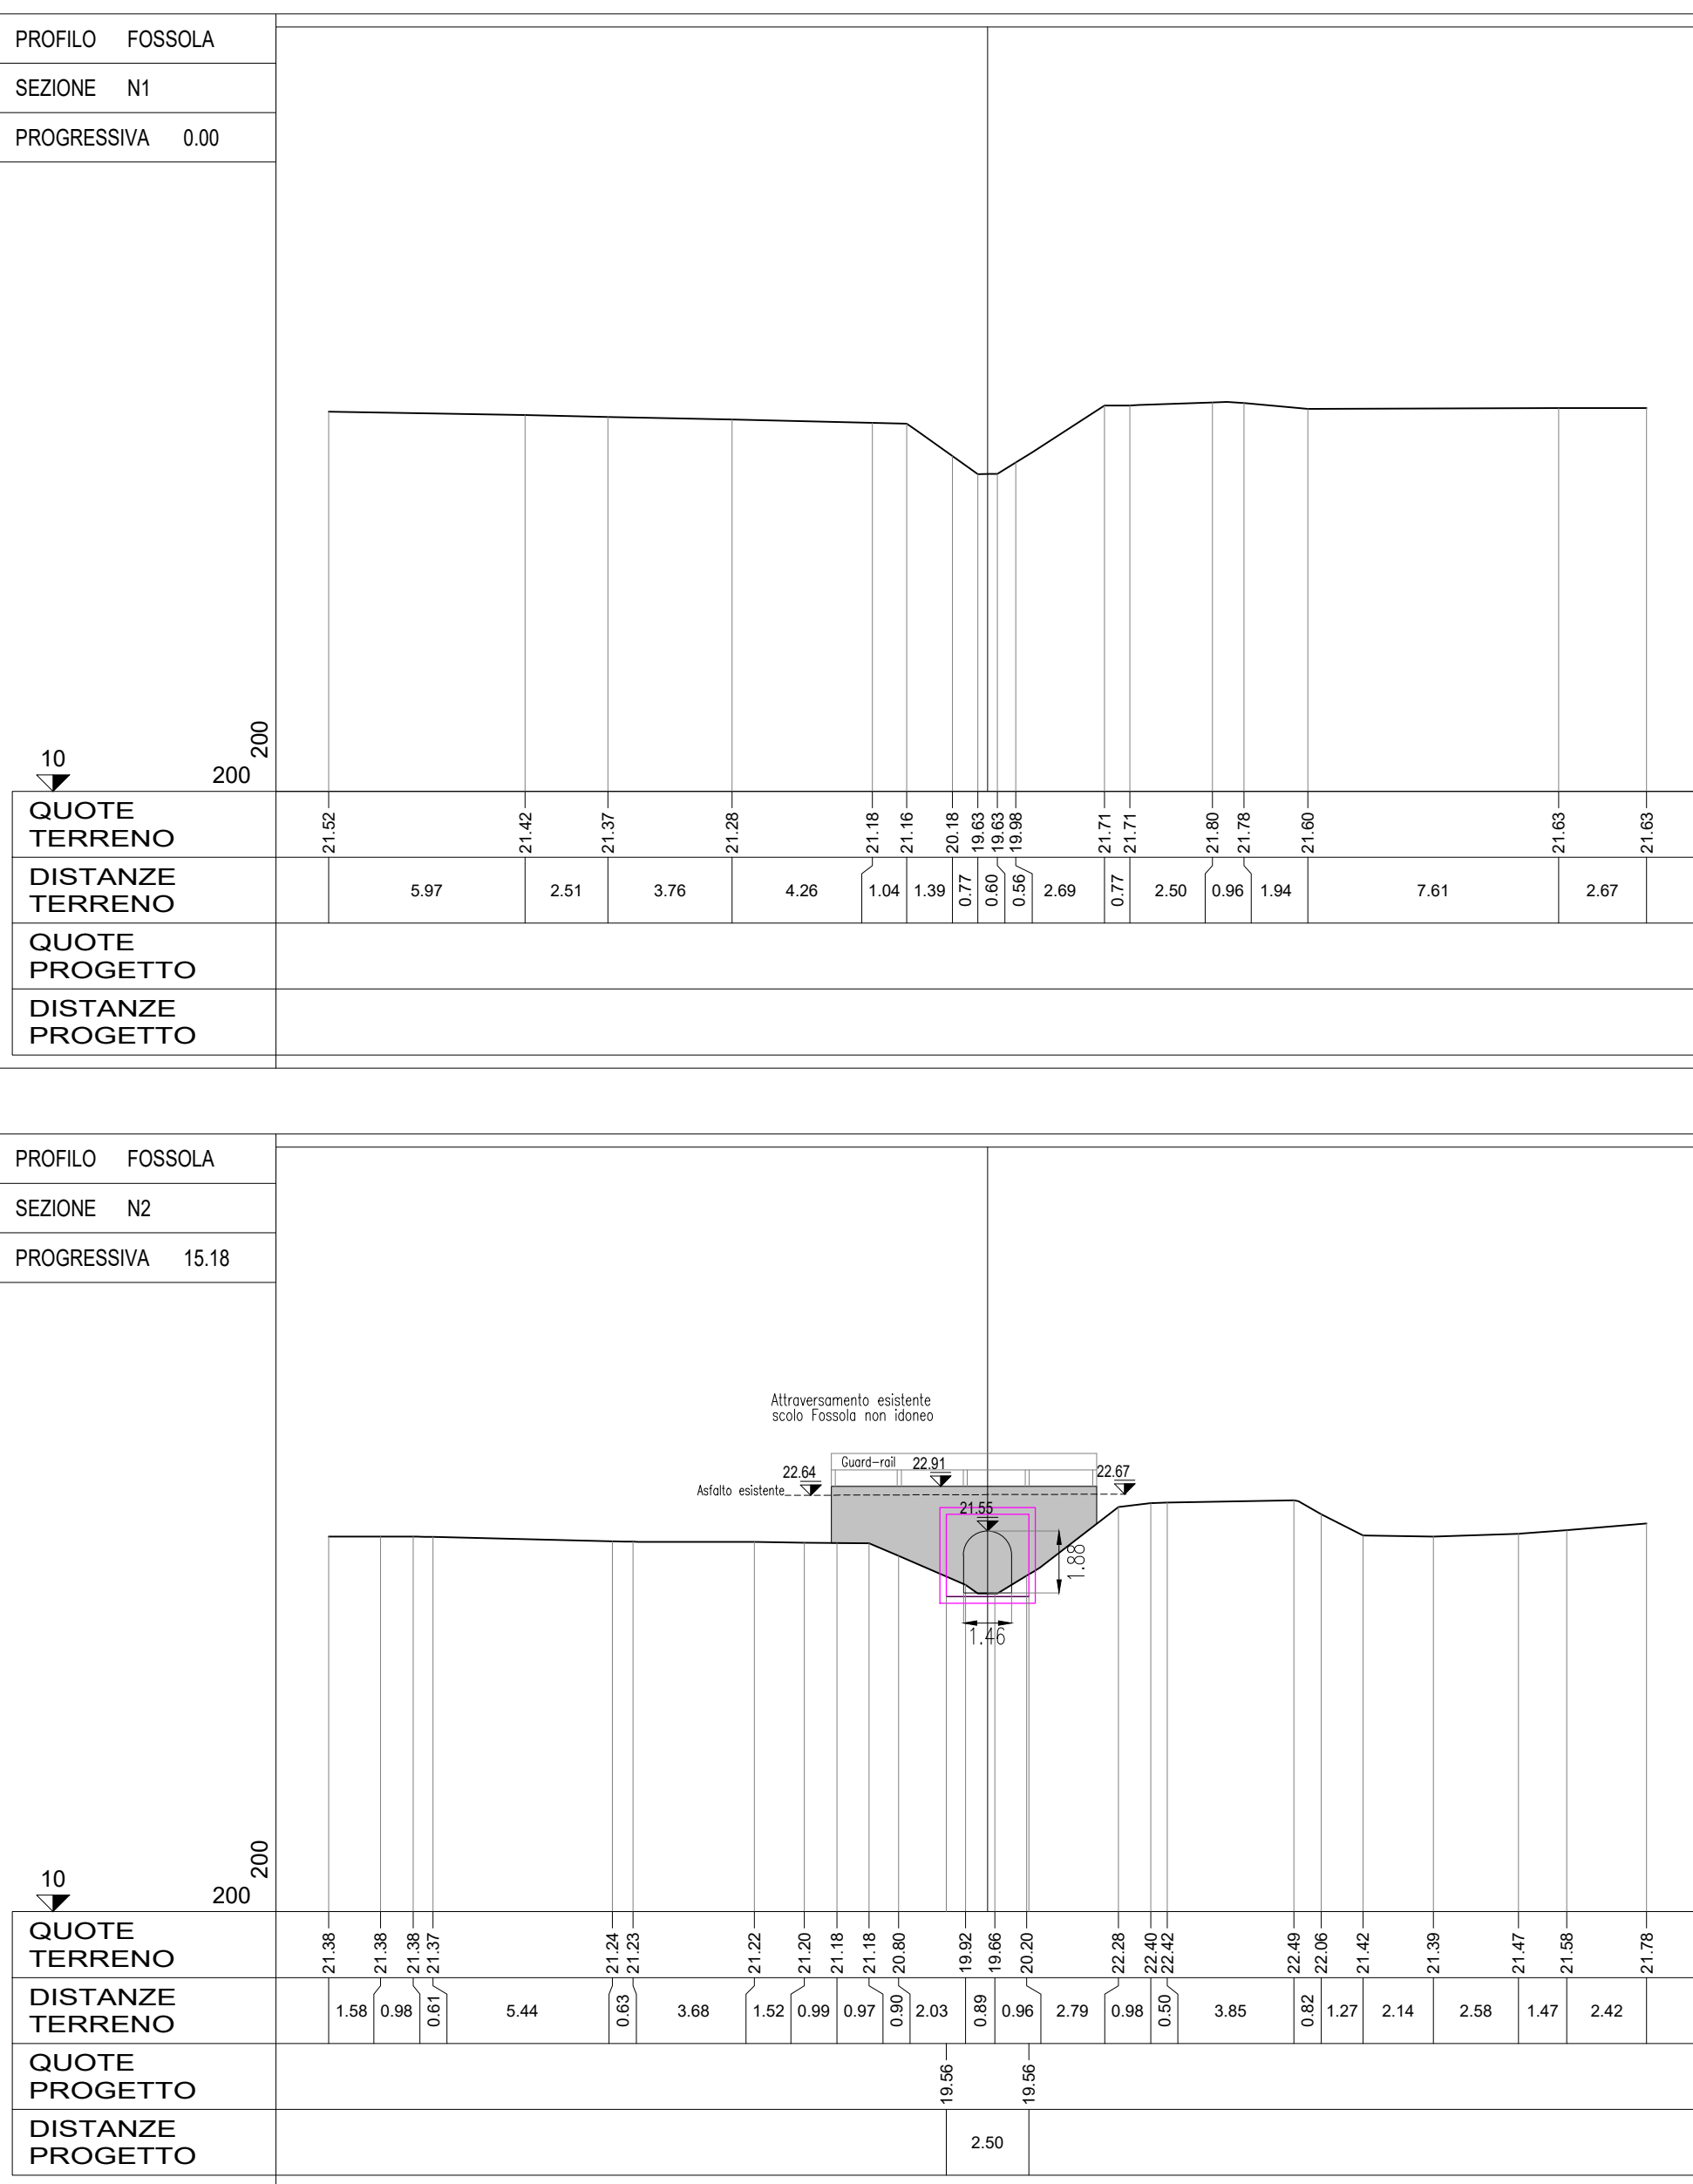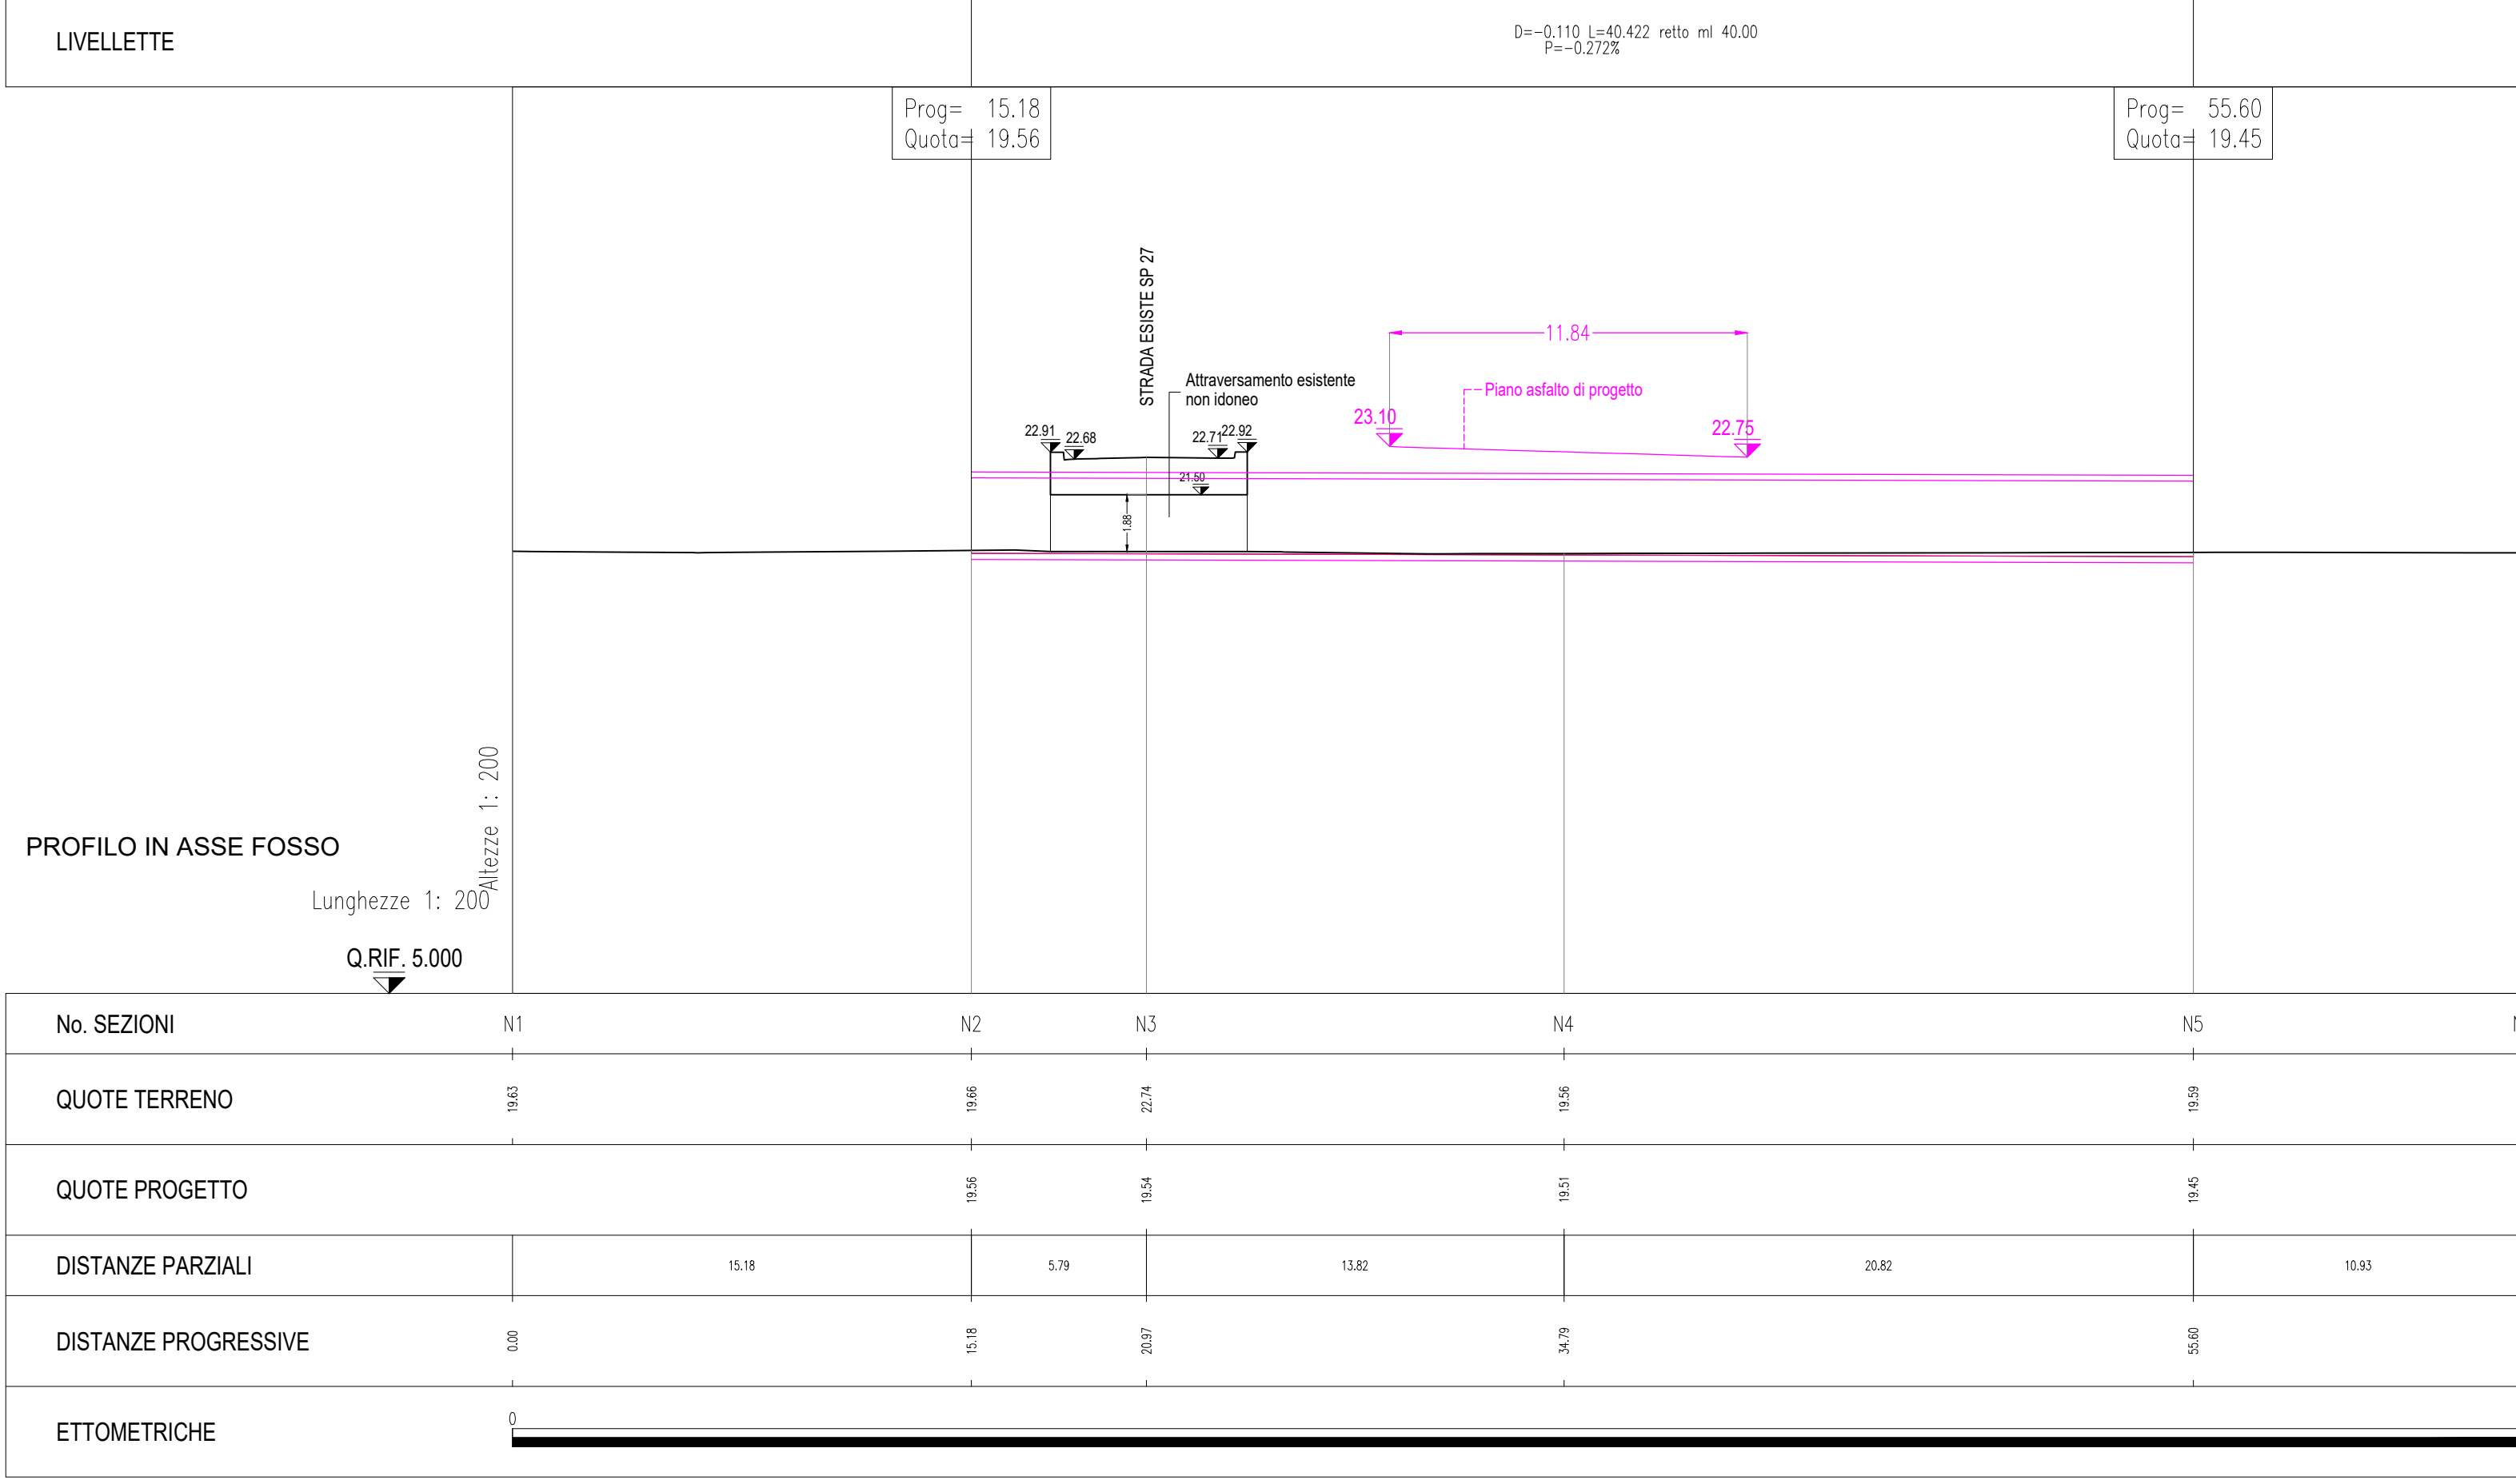

PER I DETTAGLI COSTRUTTIVI SI VEDA LA TAVOLA C.P.2

SCOLO CONSORZIALE FOSSOLA ROMO 3

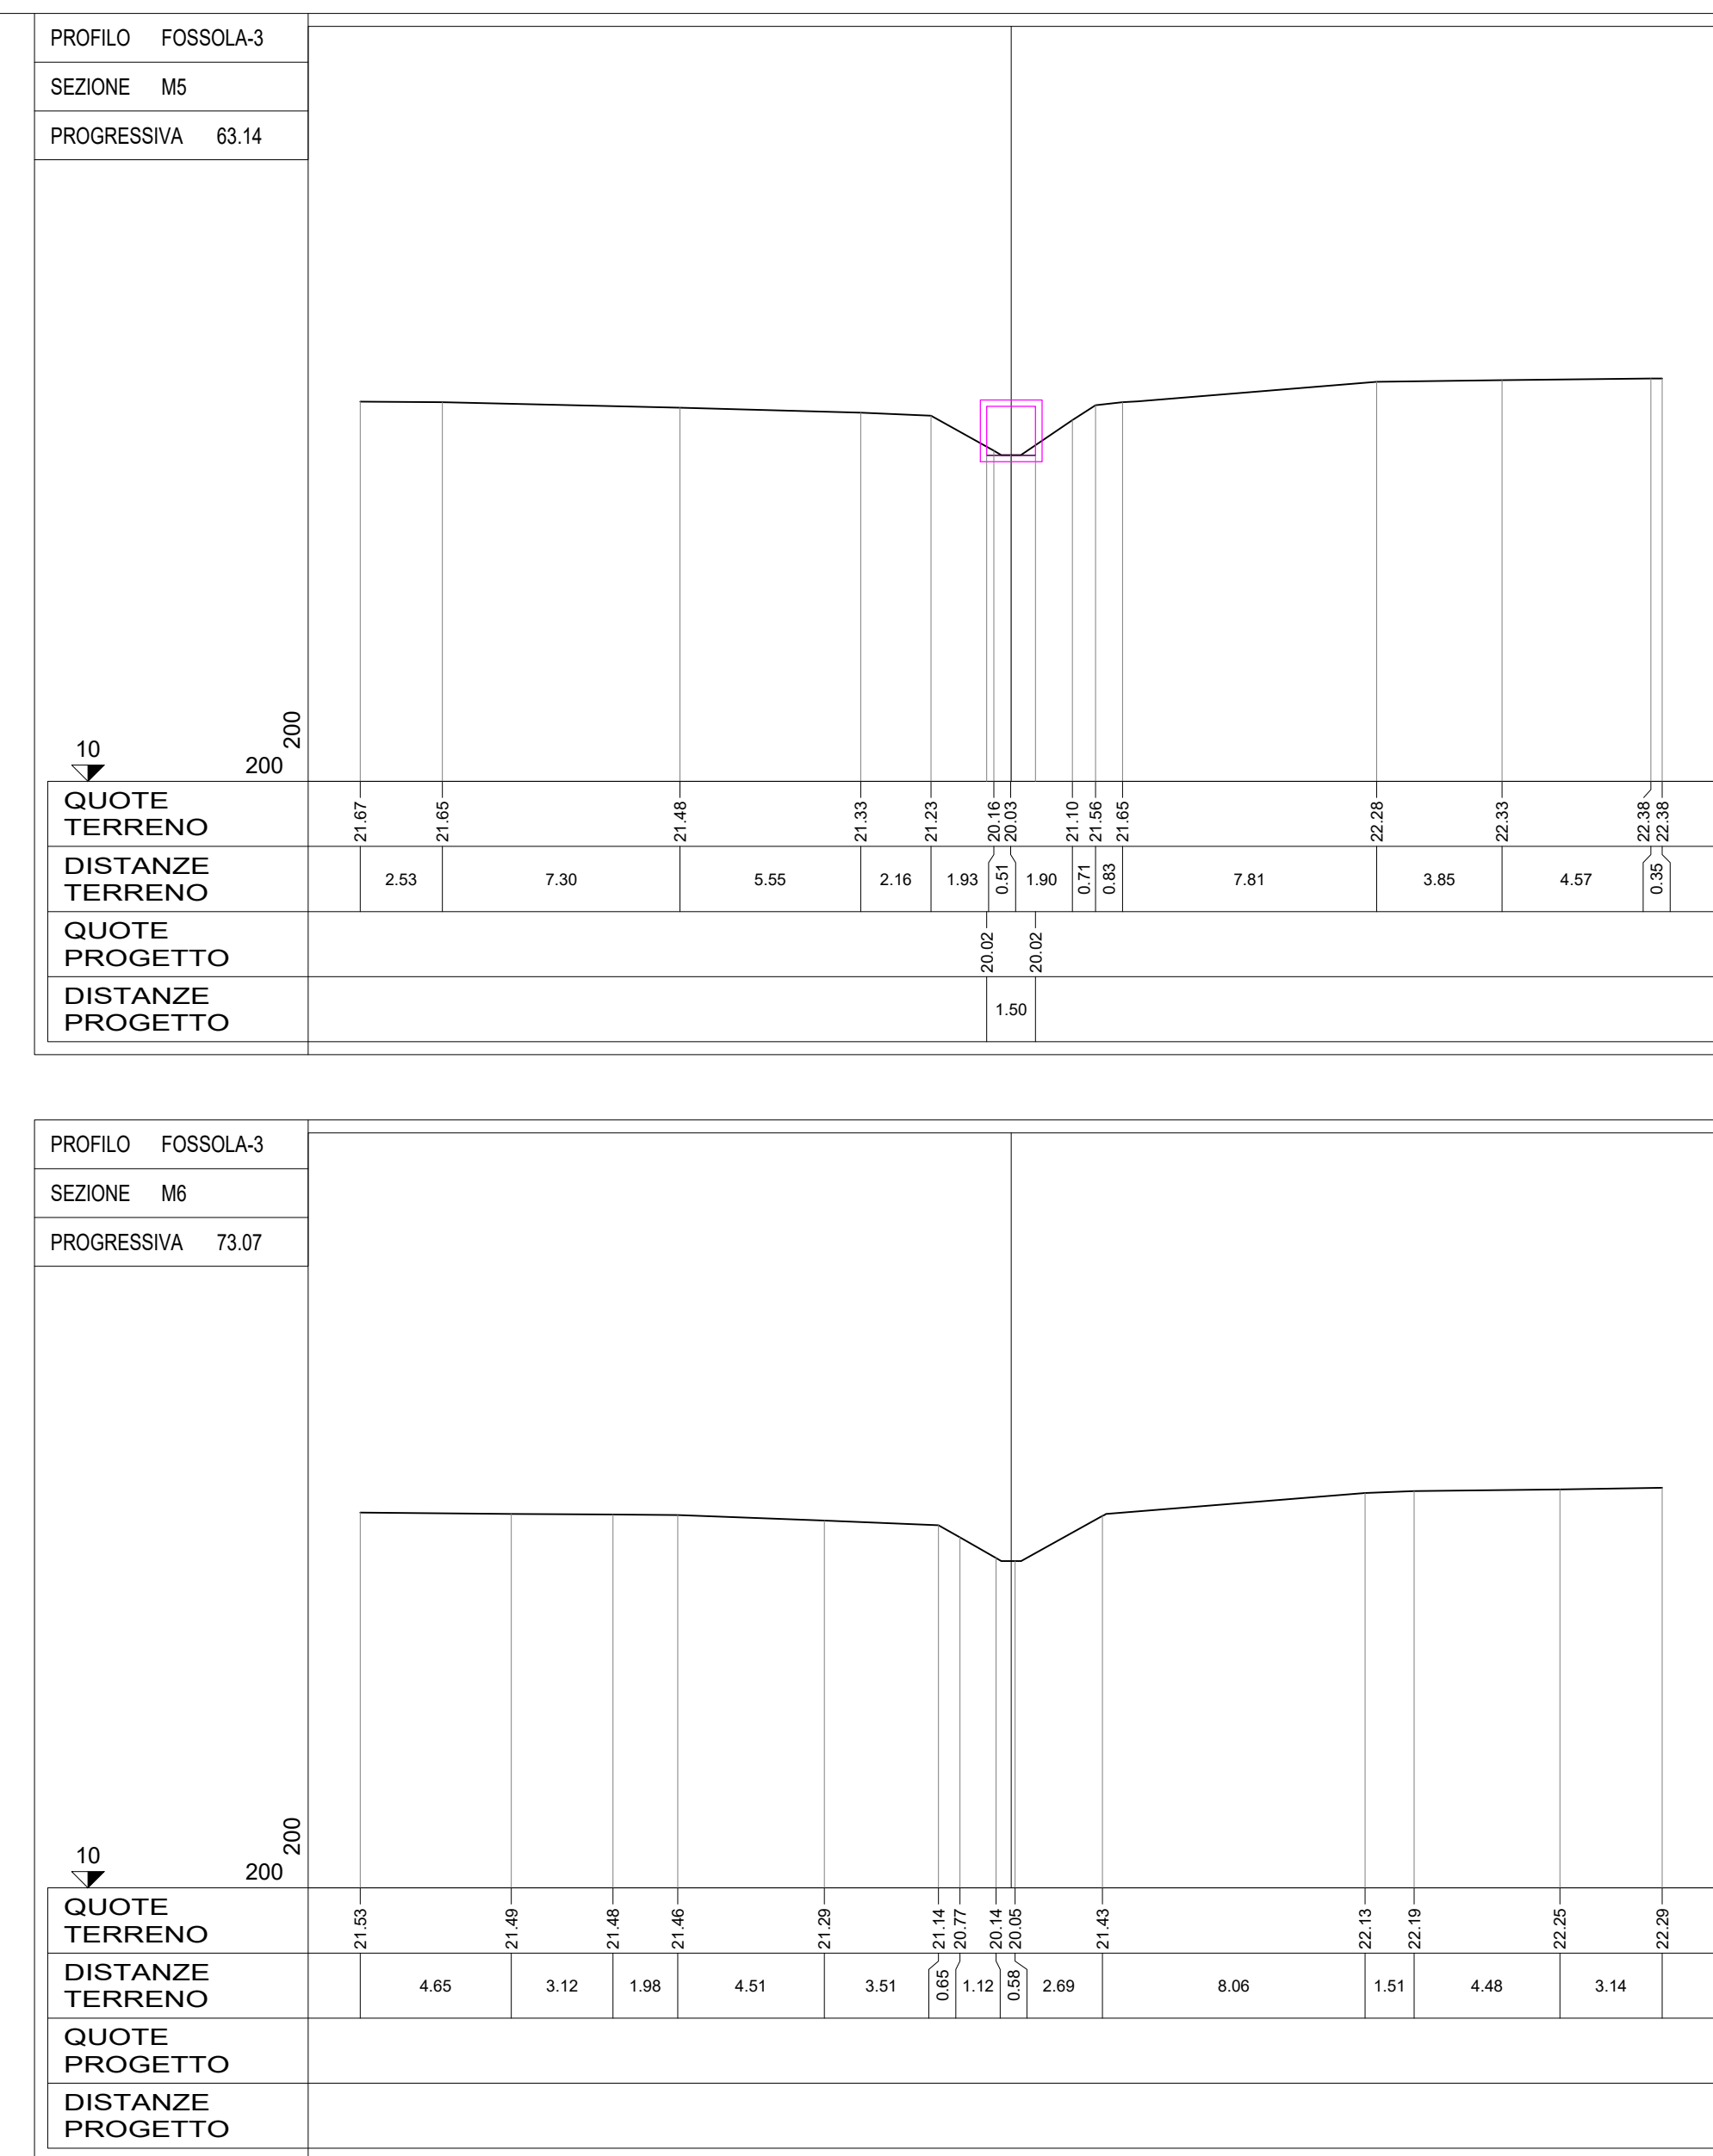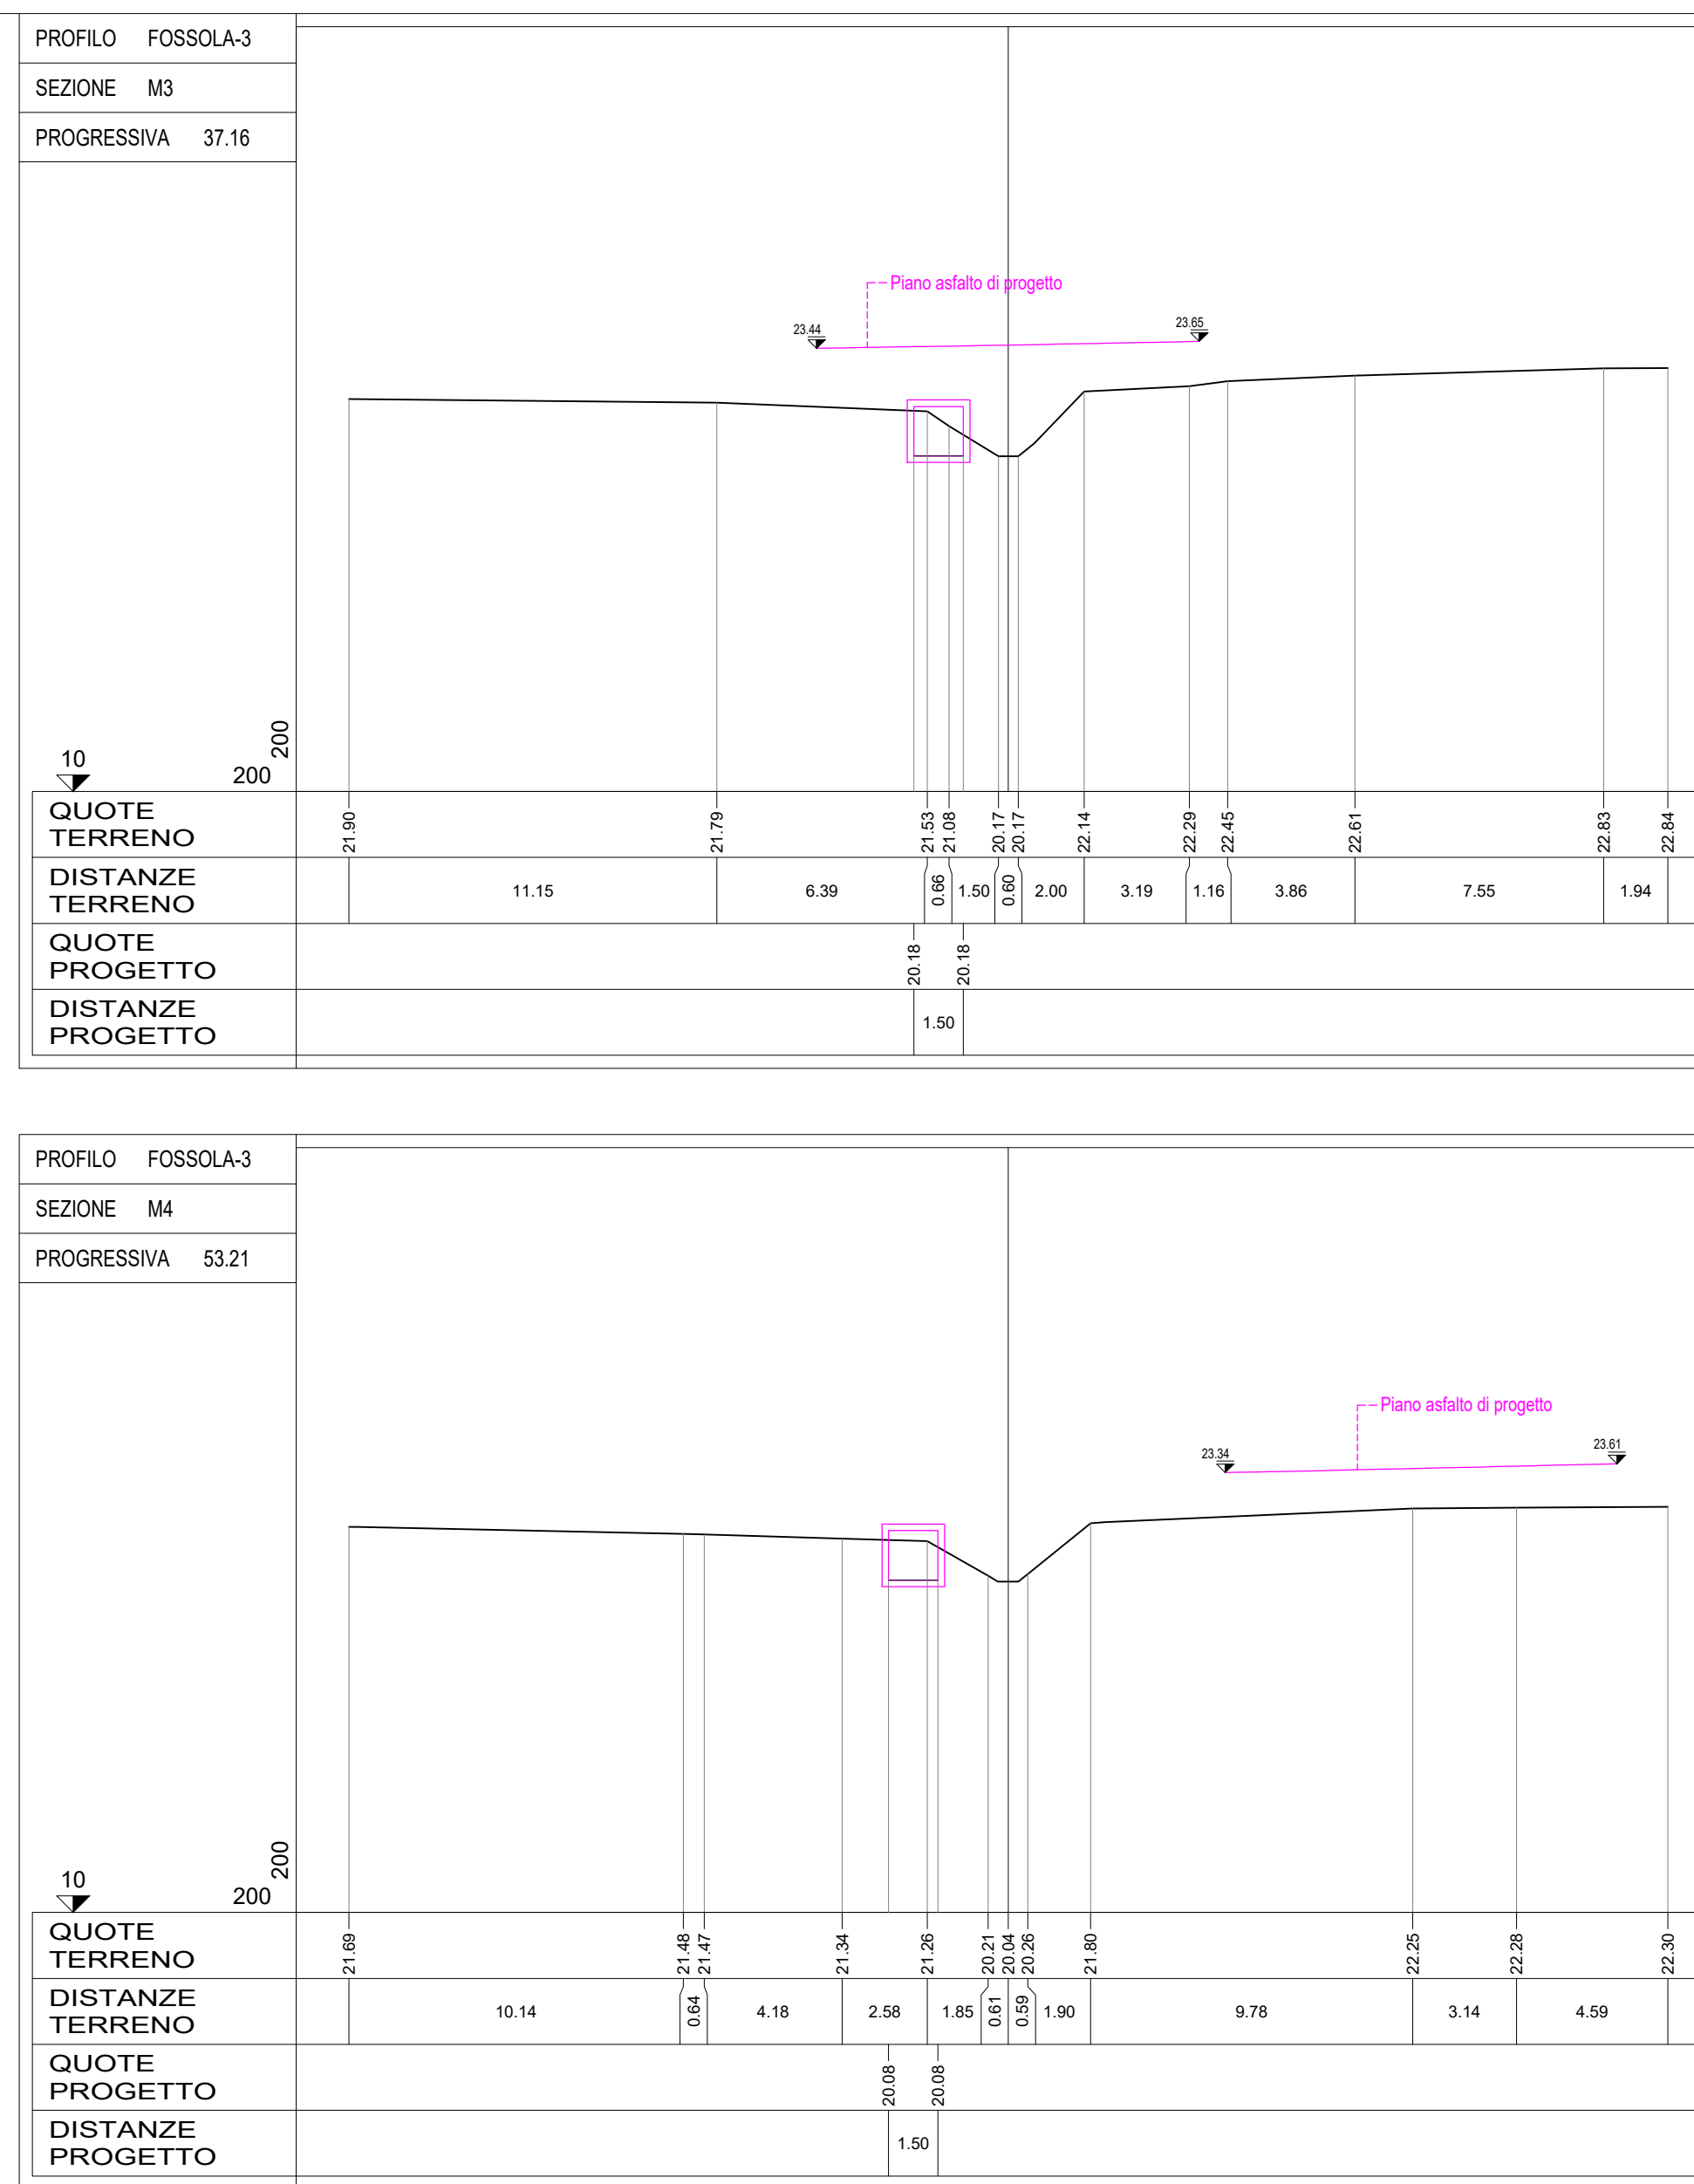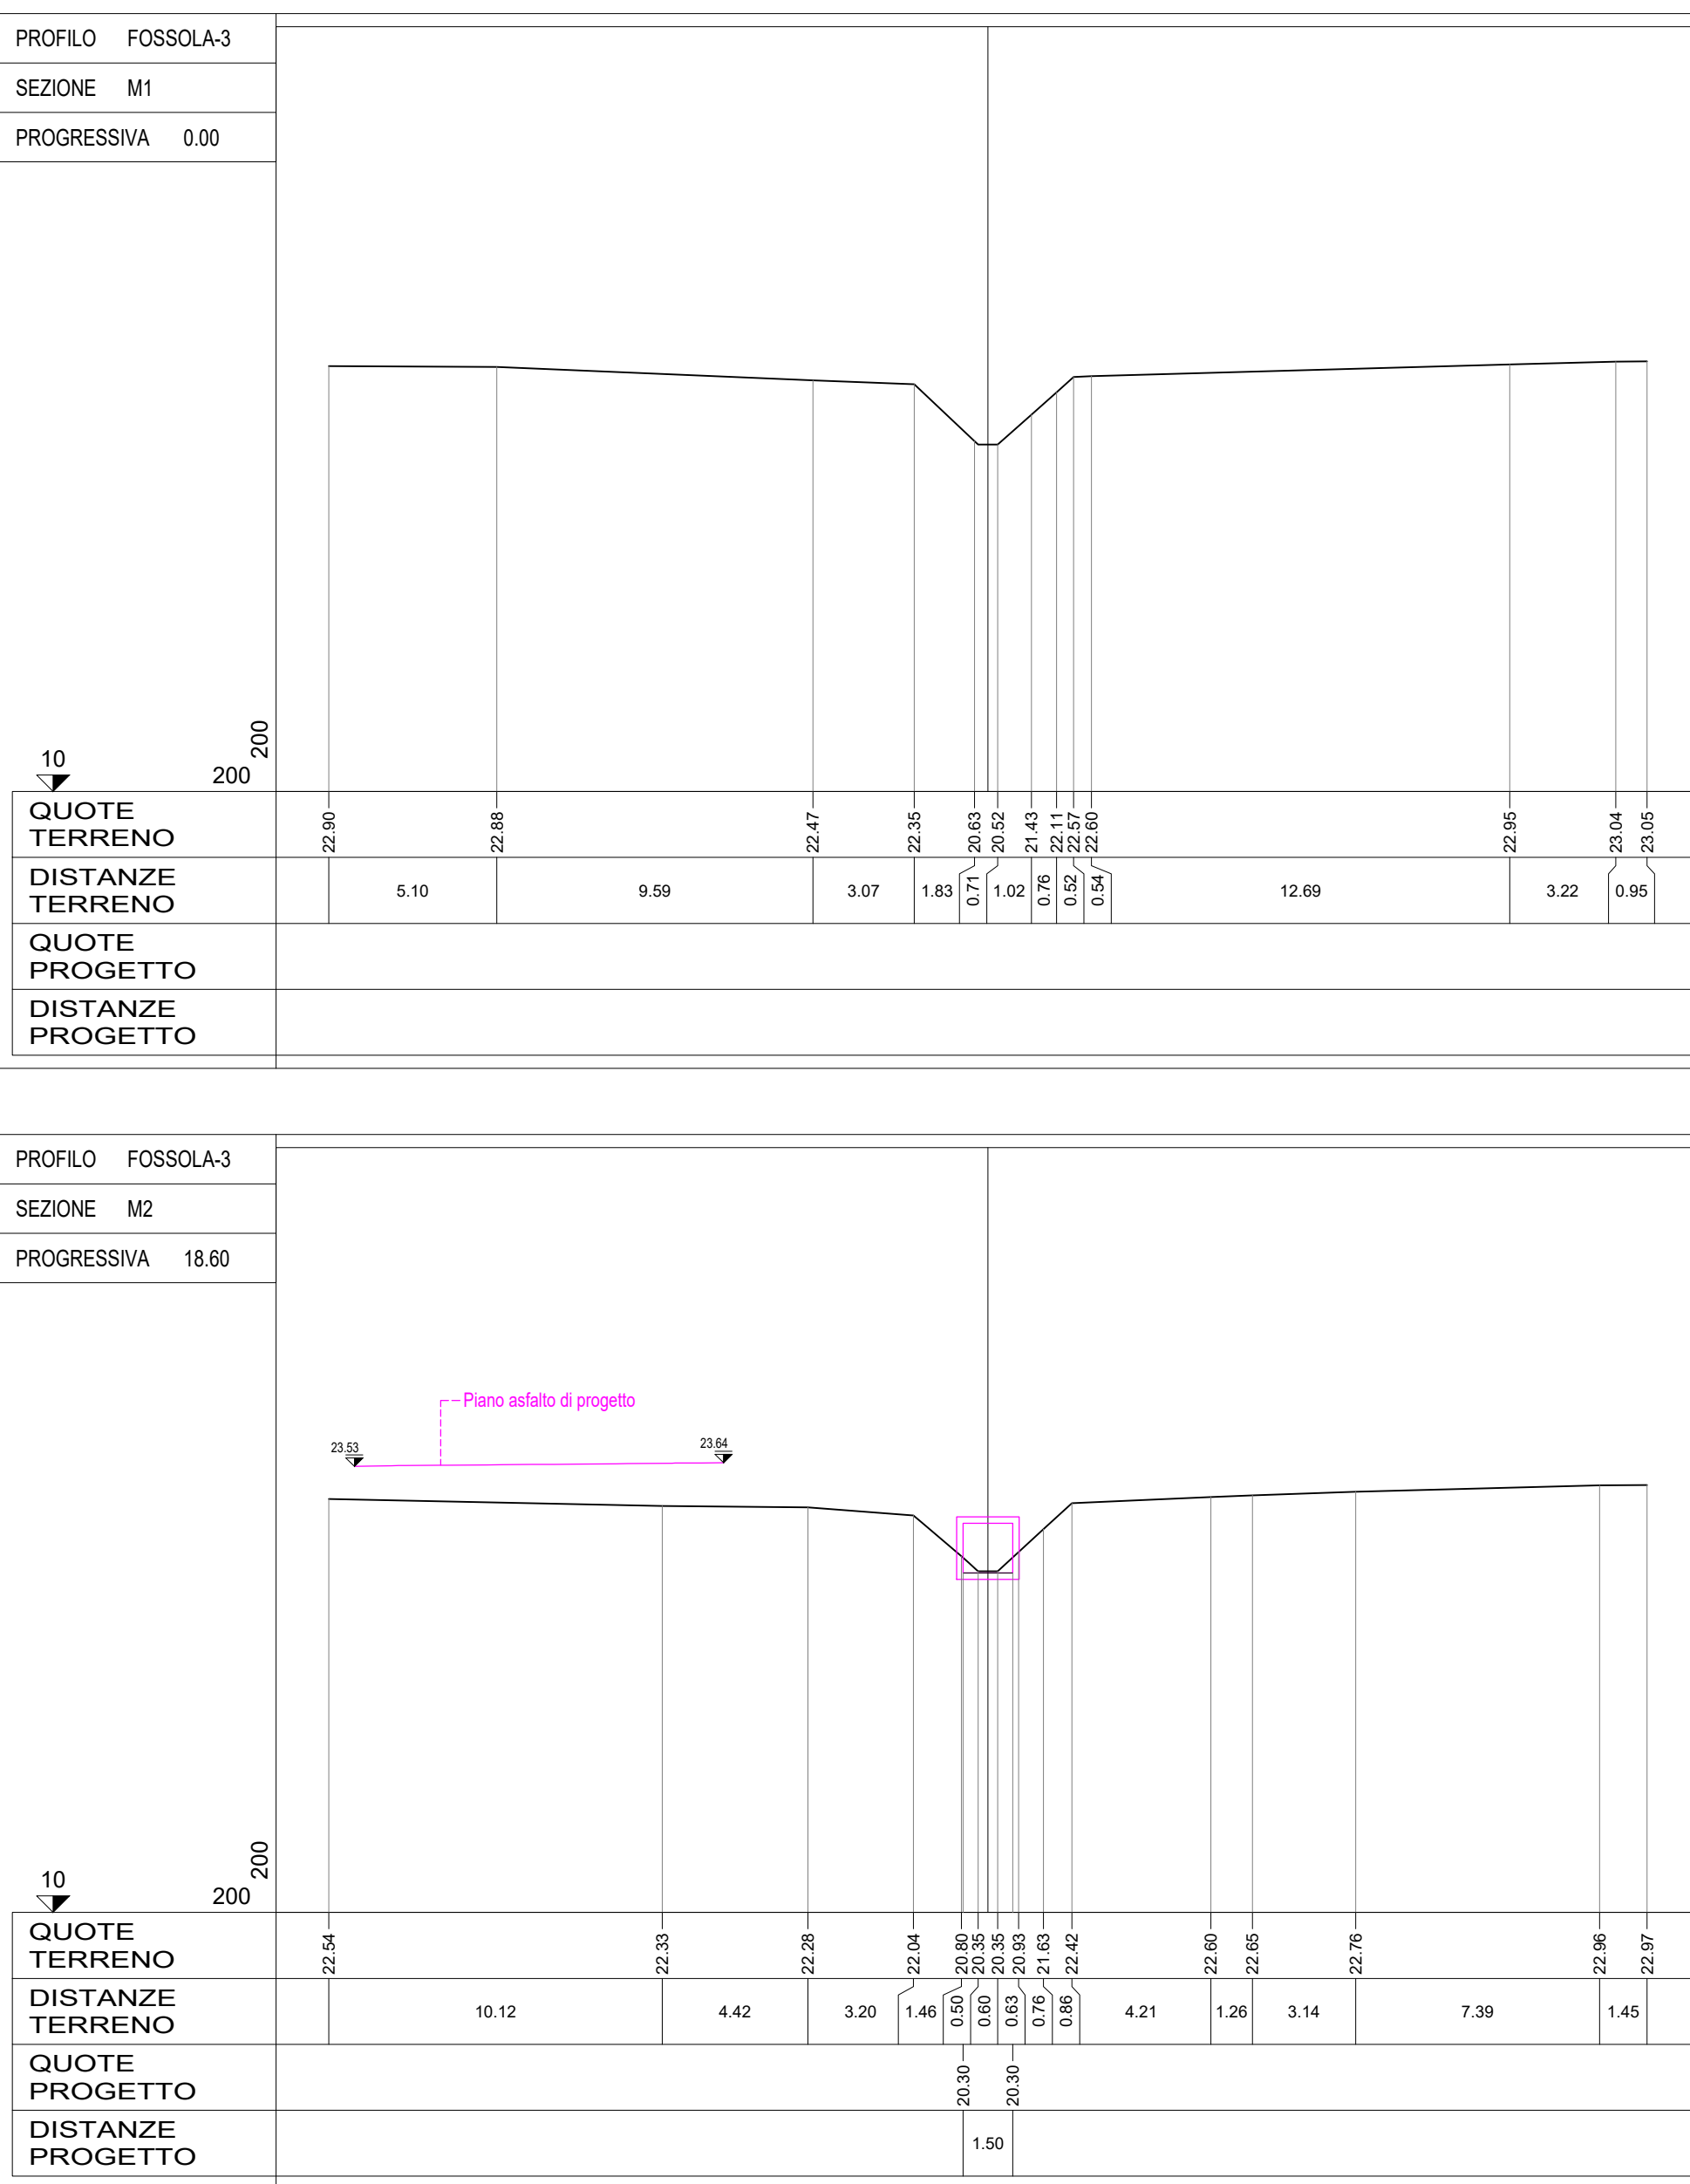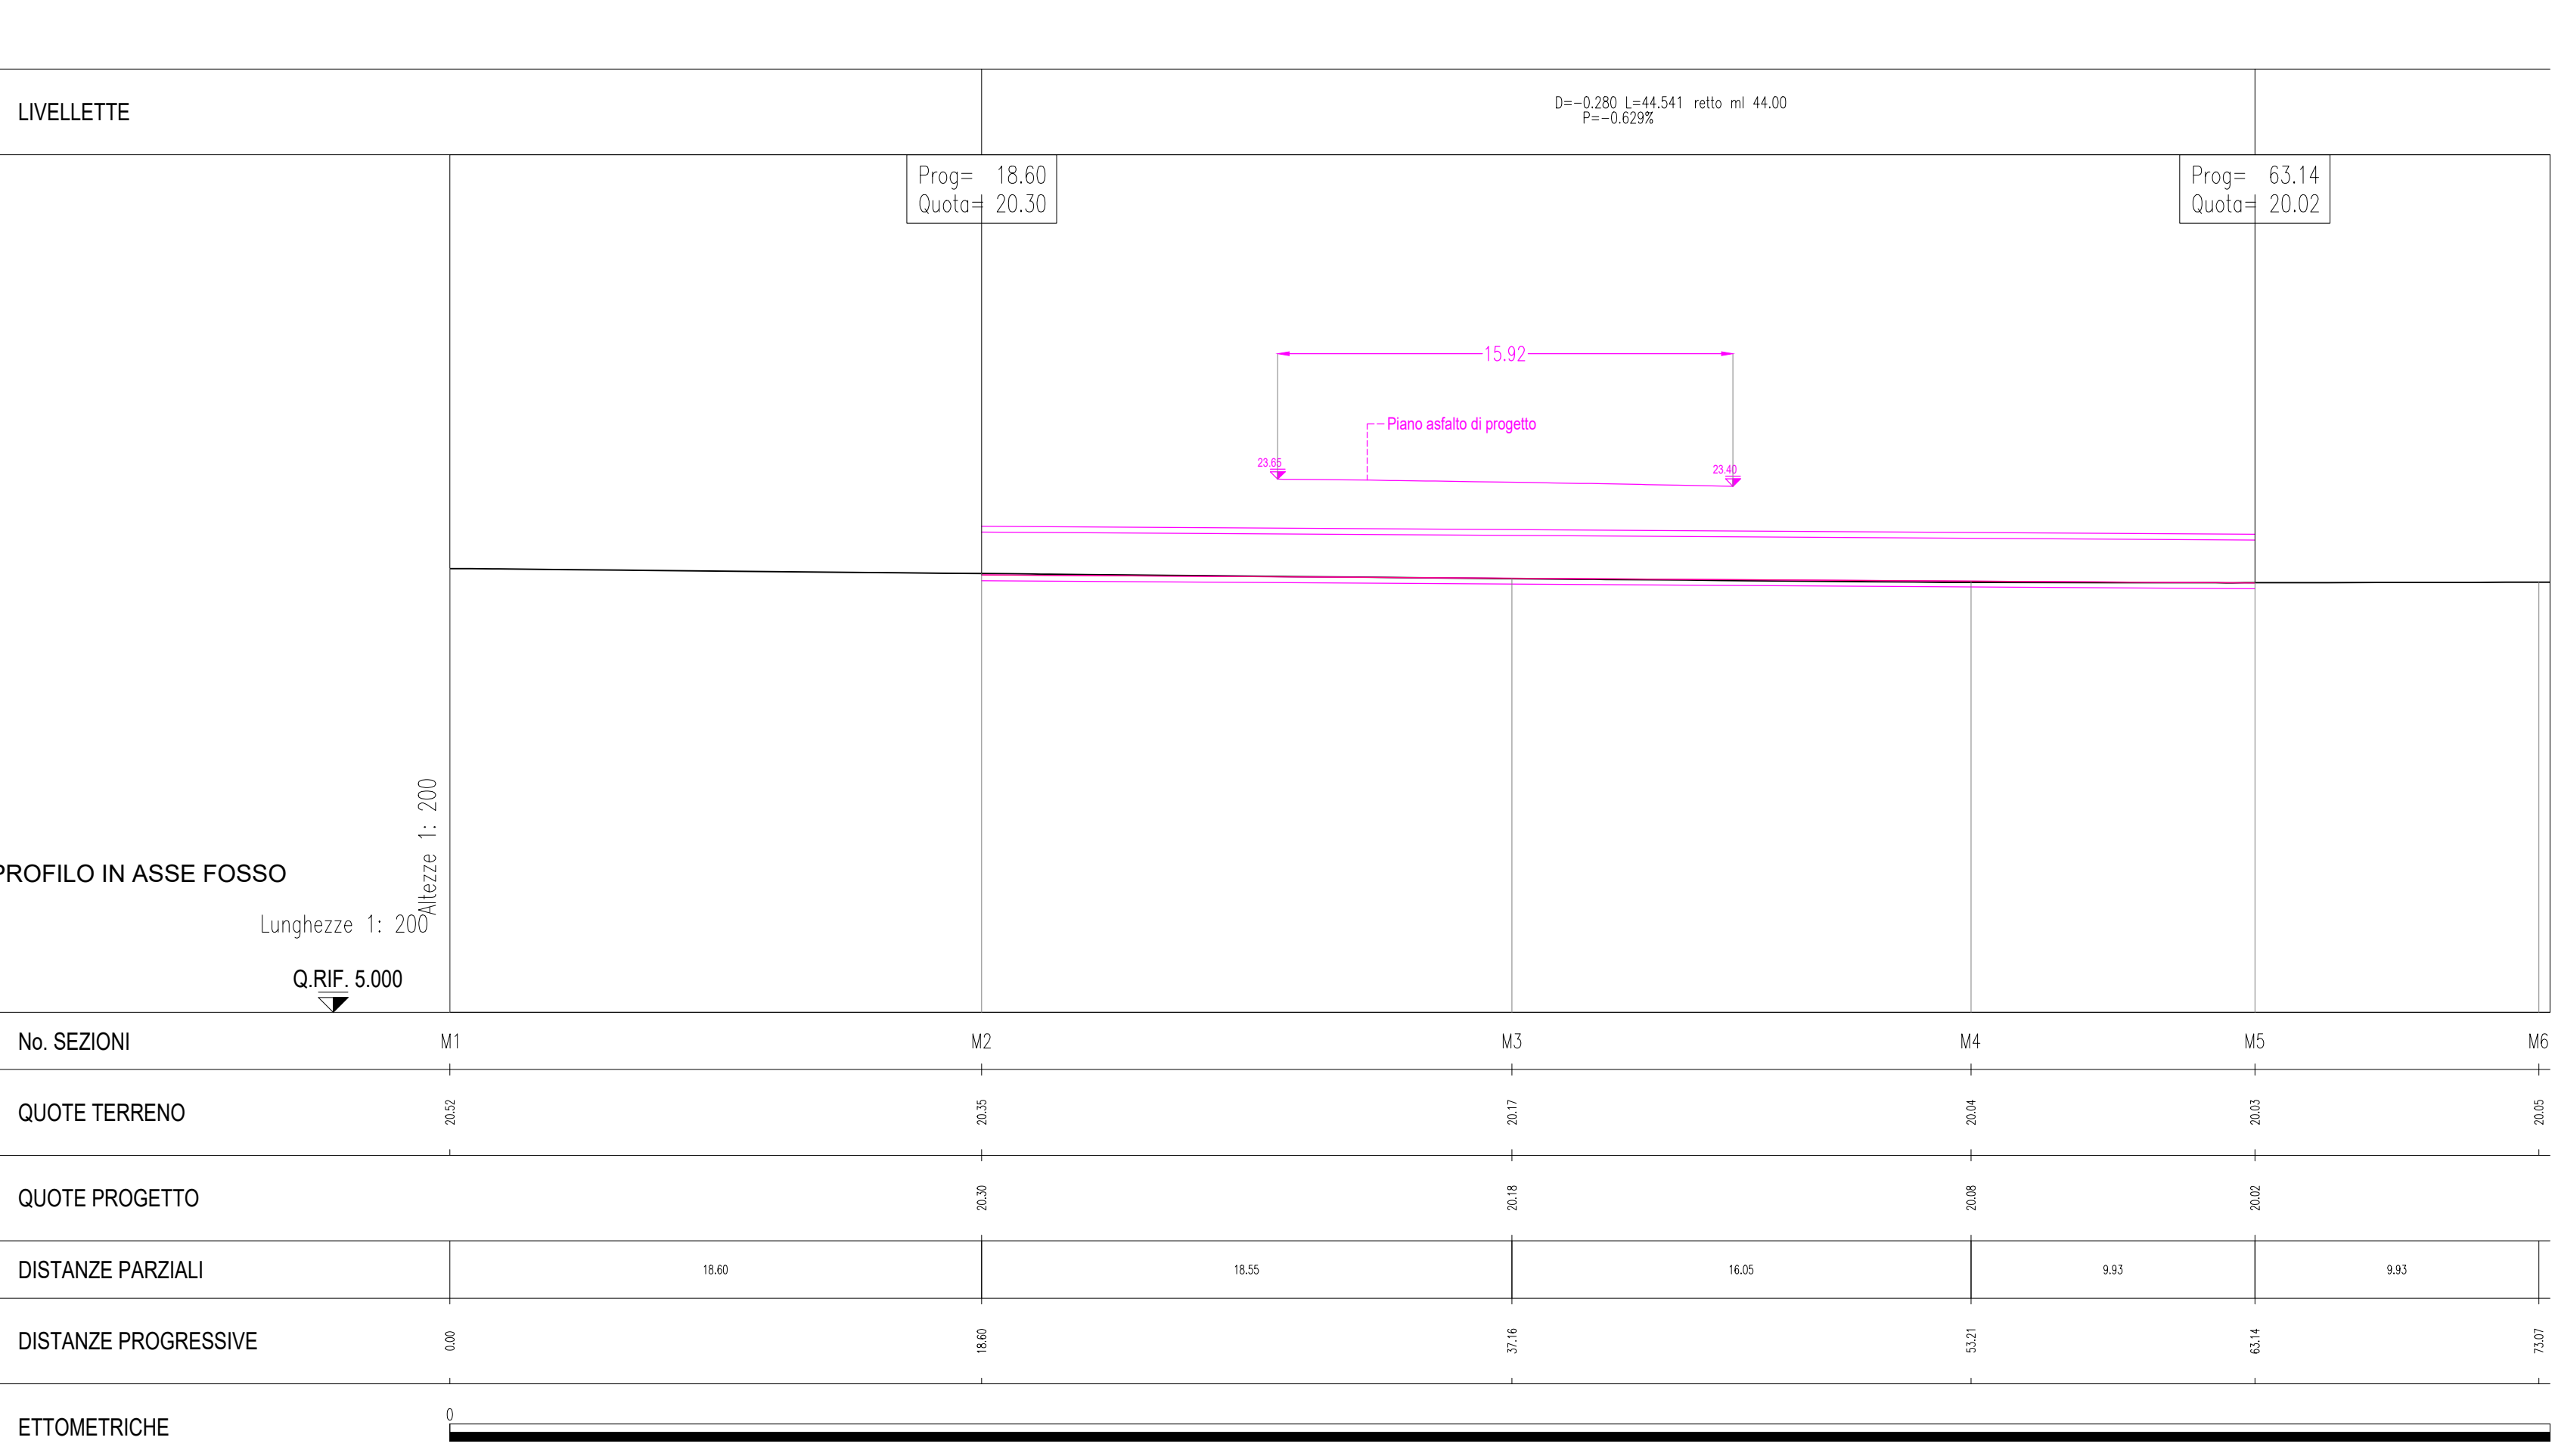

PROVINCIA FORLÌ-CESENA
Piazza Maggiore 14 - 47100 FORLÌ
Cod. Fisc. 80501650401
Servizio Infrastrutture viarie, Gestione strade, Patrimonio, Mobilità e Trasporti.
Ufficio Gestione e progettazione infrastrutture

SP 27 BIS "BRALDO" AL KM 2+350 INTERVENTO DI DEMOLIZIONE
E RICOSTRUZIONE DEL VIADOTTO SUL TORRENTE MONTONE

Progetto Definitivo

ELABORATO: Scoli consorziali
Planimetria, sezioni e particolari

SCALA: Varie

TAI: C.S.8
A. Romano
A. Romano

CUP: G67G1019700001

Data: Febbraio 2023

IL R.U.P.

Ing. Federico Di Biase

IL PROGETTO STRADALE

ESASO (ESASO DESMETR ASSOCIATI)

IL PROGETTO ARCHITETTONICO

Ing. Luca Gattini

PROGETTO STRUTTURALE

(ESASO SP)

I COLLABORATORI:

Arch. Luca Gattini
Arch. Silvia Gattini
Geom. Paolo Gattini

PROGETTO GRAFICO

PROG. PROJECTS AND DATA FOR ENVIRONMENT