
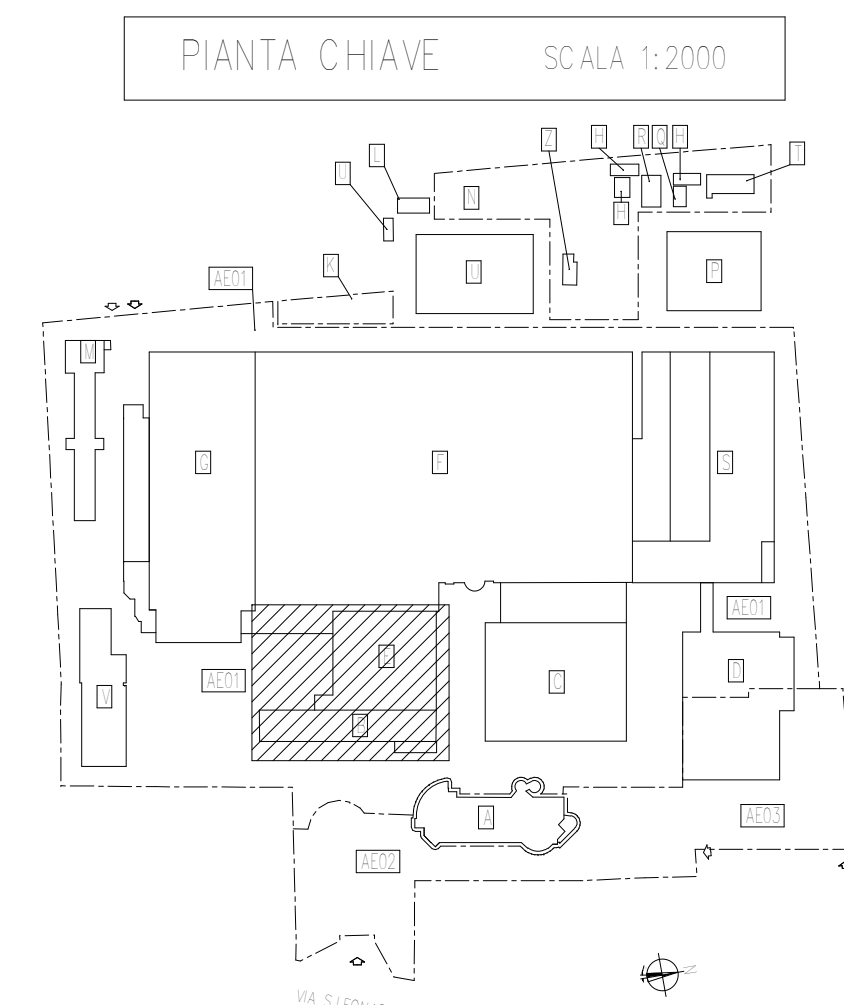


LEGENDA LOCALI - FM - PIANO MEZZANNO				
Livello	Numero	Nome	Area	Altezza
STM 0.30	BM01	AREA TECNICA	1059.82 m ²	2.35
STM 0.30	BM02	ELEVATOR 1	2.35	2.35
STM 0.30	BM03	ICT ROOM	9.53 m ²	2.35
STM 0.30	BM04	DISAMPIGNO	8.40 m ²	2.35
STM 0.30	BM05	SHAFT	2.35	2.45 m ²
STM 0.30	BM06	ELEVATOR 3	8.10 m ²	2.35
STM 0.30	BM07	DISAMPIGNO	2.35	2.60
STM 0.30	BM08	SCALE	16.65 m ²	2.68
STM 0.30	BM09	SHAFT 2	5.92 m ²	2.60
STM 0.30	BM10	ELEVATOR 2	8.10 m ²	2.35

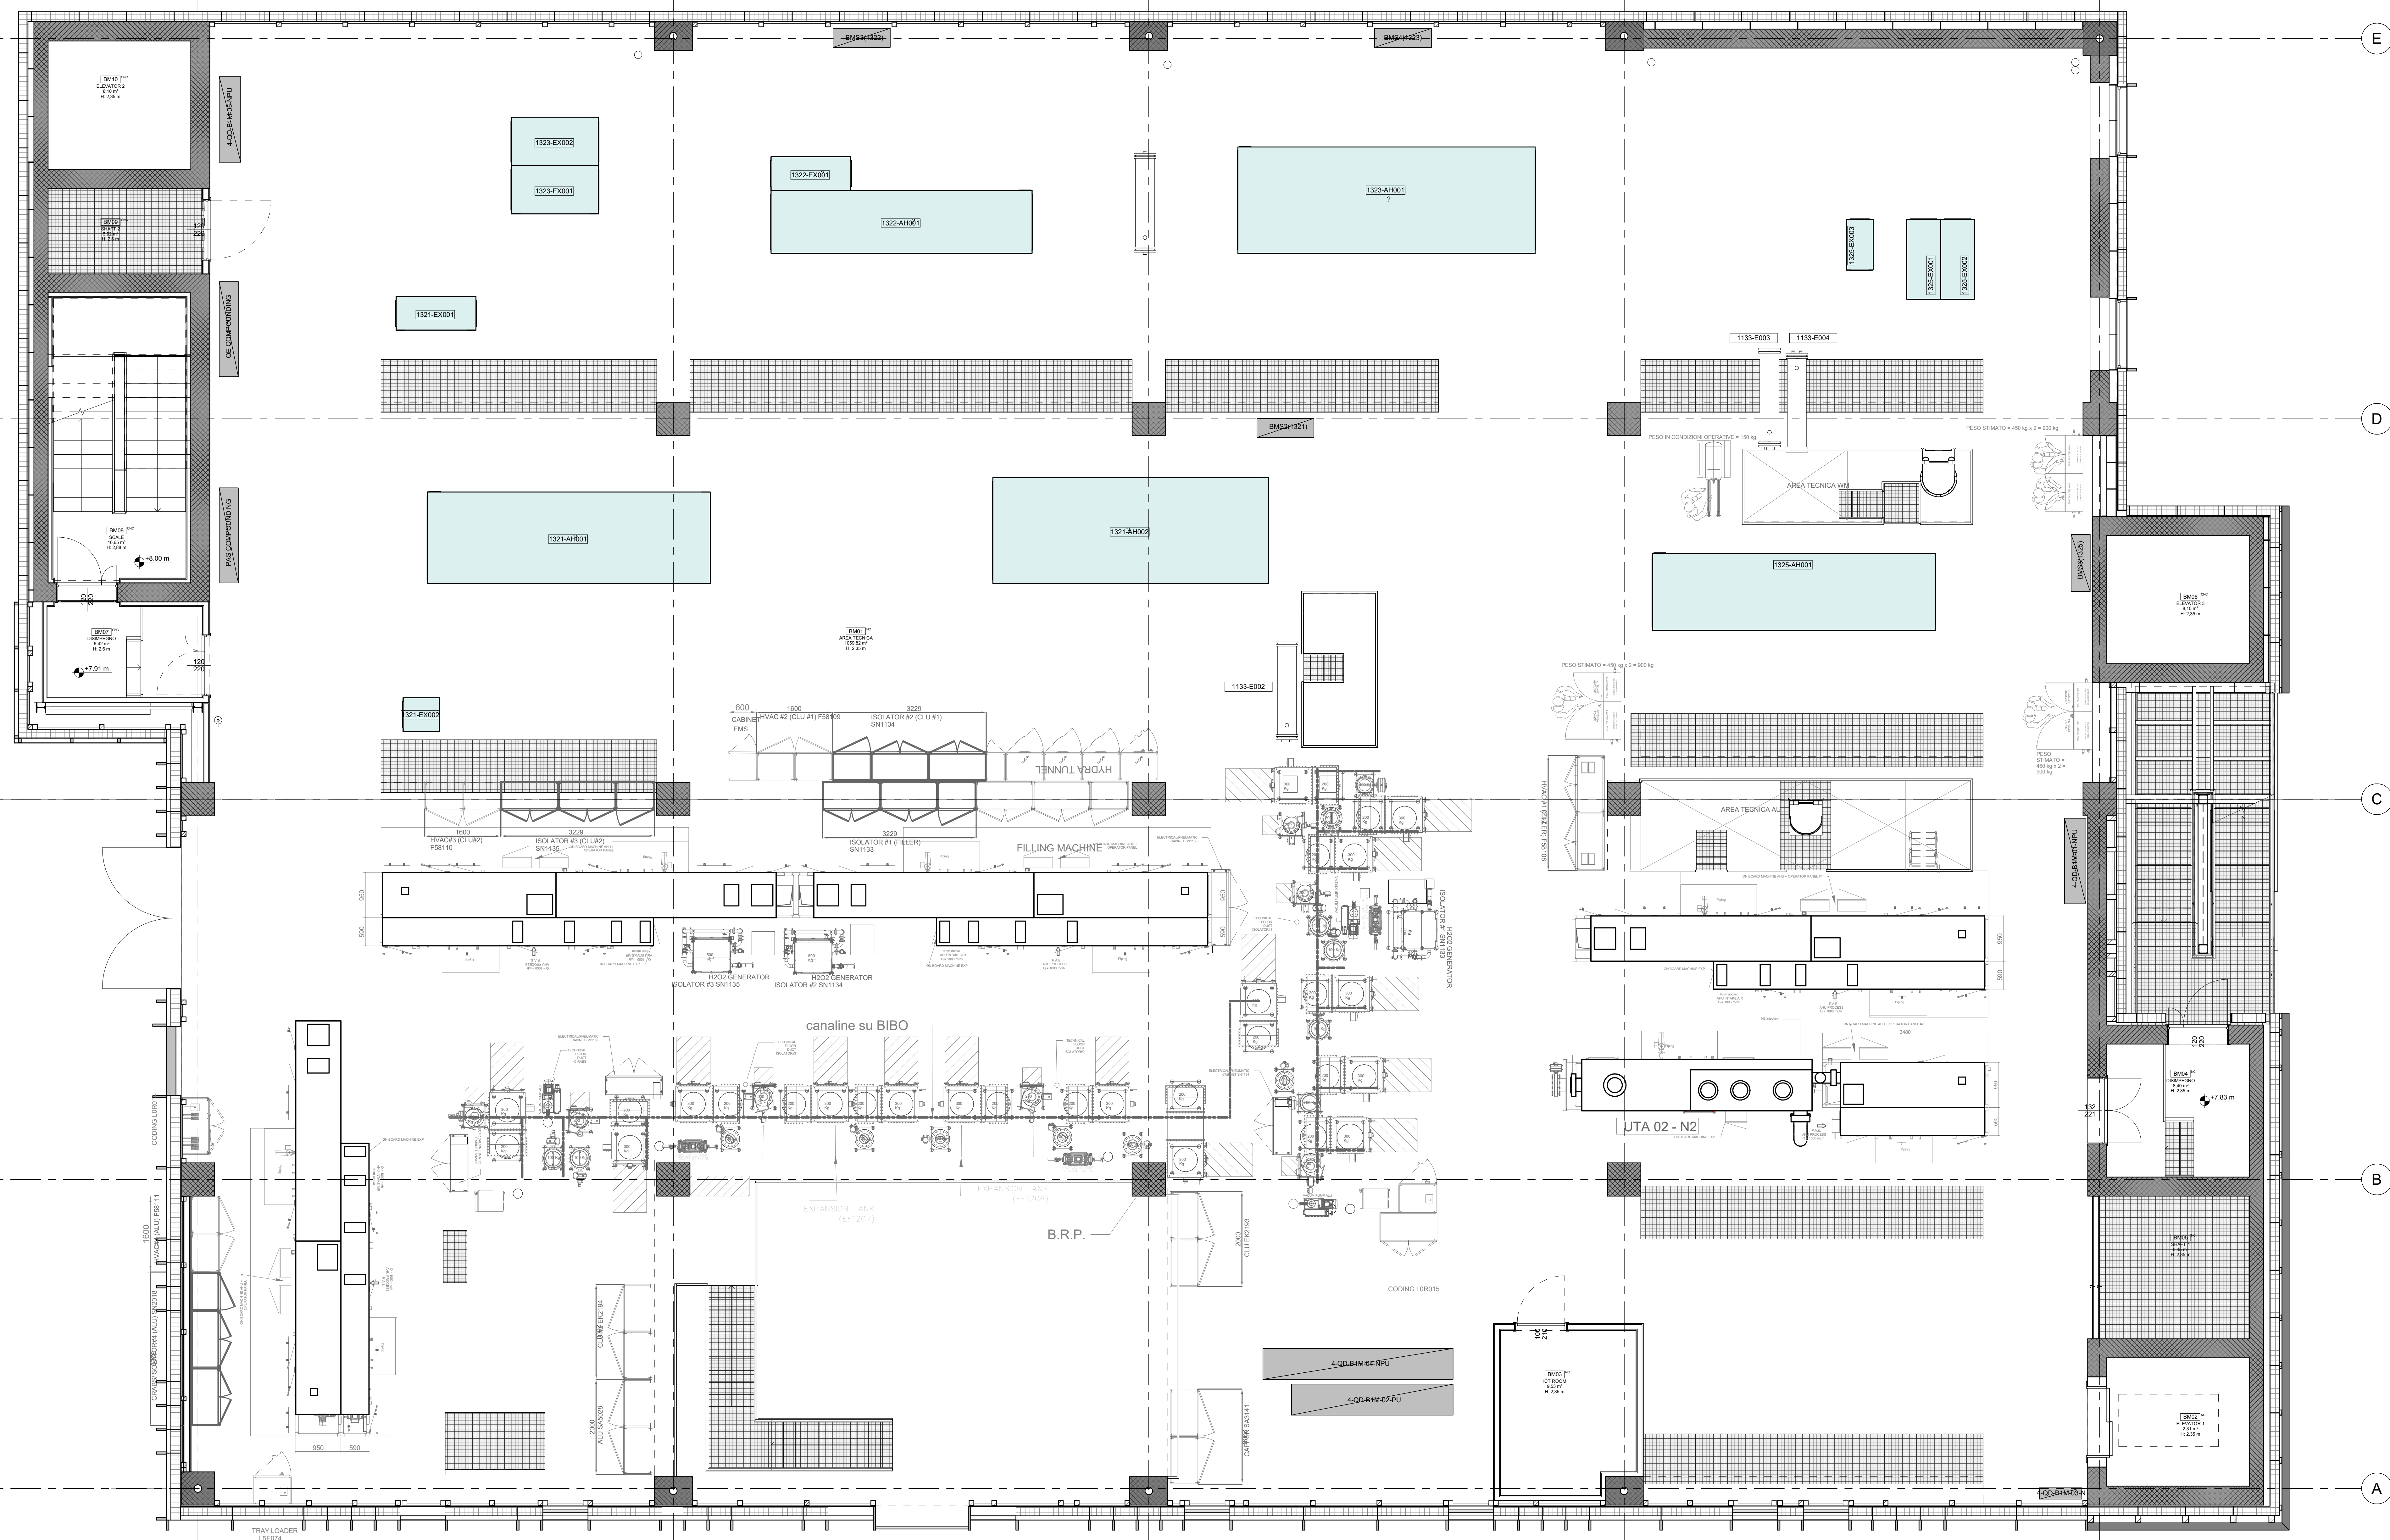

01	11/10/2022	messaggio di richiesta del commitante	DDV	BCU		
02	09/06/2022	messaggio per BCU	DDV	BCU		
03	27/05/2022	messaggio per BCU	DDV	BCU		
04	10/04/2022	missione per commenti	DDV	BCU		
05	06/04	Assegnazione random	DDV	BCU		
Appaltista			Progetto n.	Esigibilità	Approvato	Prte. app.
			Contratto n.			File n.
Progettista			Progetto n.	P6821		P6821DGE223D
			Contratto n.			File n. P6821DGE223D
Stabilimento			Stabilimento	VA SAN LEONARDO		Coord. Stab. 1
			Coord. Sistema	1251		Coord. gestione 1251
Pagina			Item			
			Disegno n.	1251-FL-622		Scala 1:50
D19L01 Progetto Biologici			File n.	1251-FL-622.03.Fg		1 di 1