

COMUNE DI CESENA

PROVINCIA DI FORLÌ-CESENA

OGGETTO:

VERIFICA DI ASSOGGETTABILITÀ A VIA (SCREENING)  
Legge Regionale 20 aprile 2018, n. 4 e s.m.i.  
MODIFICA PROVVISORIA AD IMPIANTO DI MACELLAZIONE  
SENZA AUMENTO DELLA CAPACITÀ PRODUTTIVA  
localizzato in Via del Rio n. 336, Loc. San Vittore nel Comune di Cesena

COMMITTENTE

AVI.COOP S.C.A.

IL COMMITTENTE

IL TECNICO INCARICATO  
Arch. Fabio Eugenio Flamini

ELABORATO:

PLANIMETRIA EMISSIONI  
Stato Attuale / Progetto

DATA

16/08/2023

REVISIONE:

DISSEGNIATORE:

SCALA:

1:1000

TAV:

3A

STUDIO TECNICO ARCH. FABIO FLAMINI

VIALE ROMA 8 - 47012

CIVITELLA DI ROMAGNA (FC)


TEL.: 0543 983112

MAIL: archflamini@gmail.com

PEC: archflamini@pec.libero.it

C.F.: FLM FGN 58R21 C7771

P.IVA: 01330250406

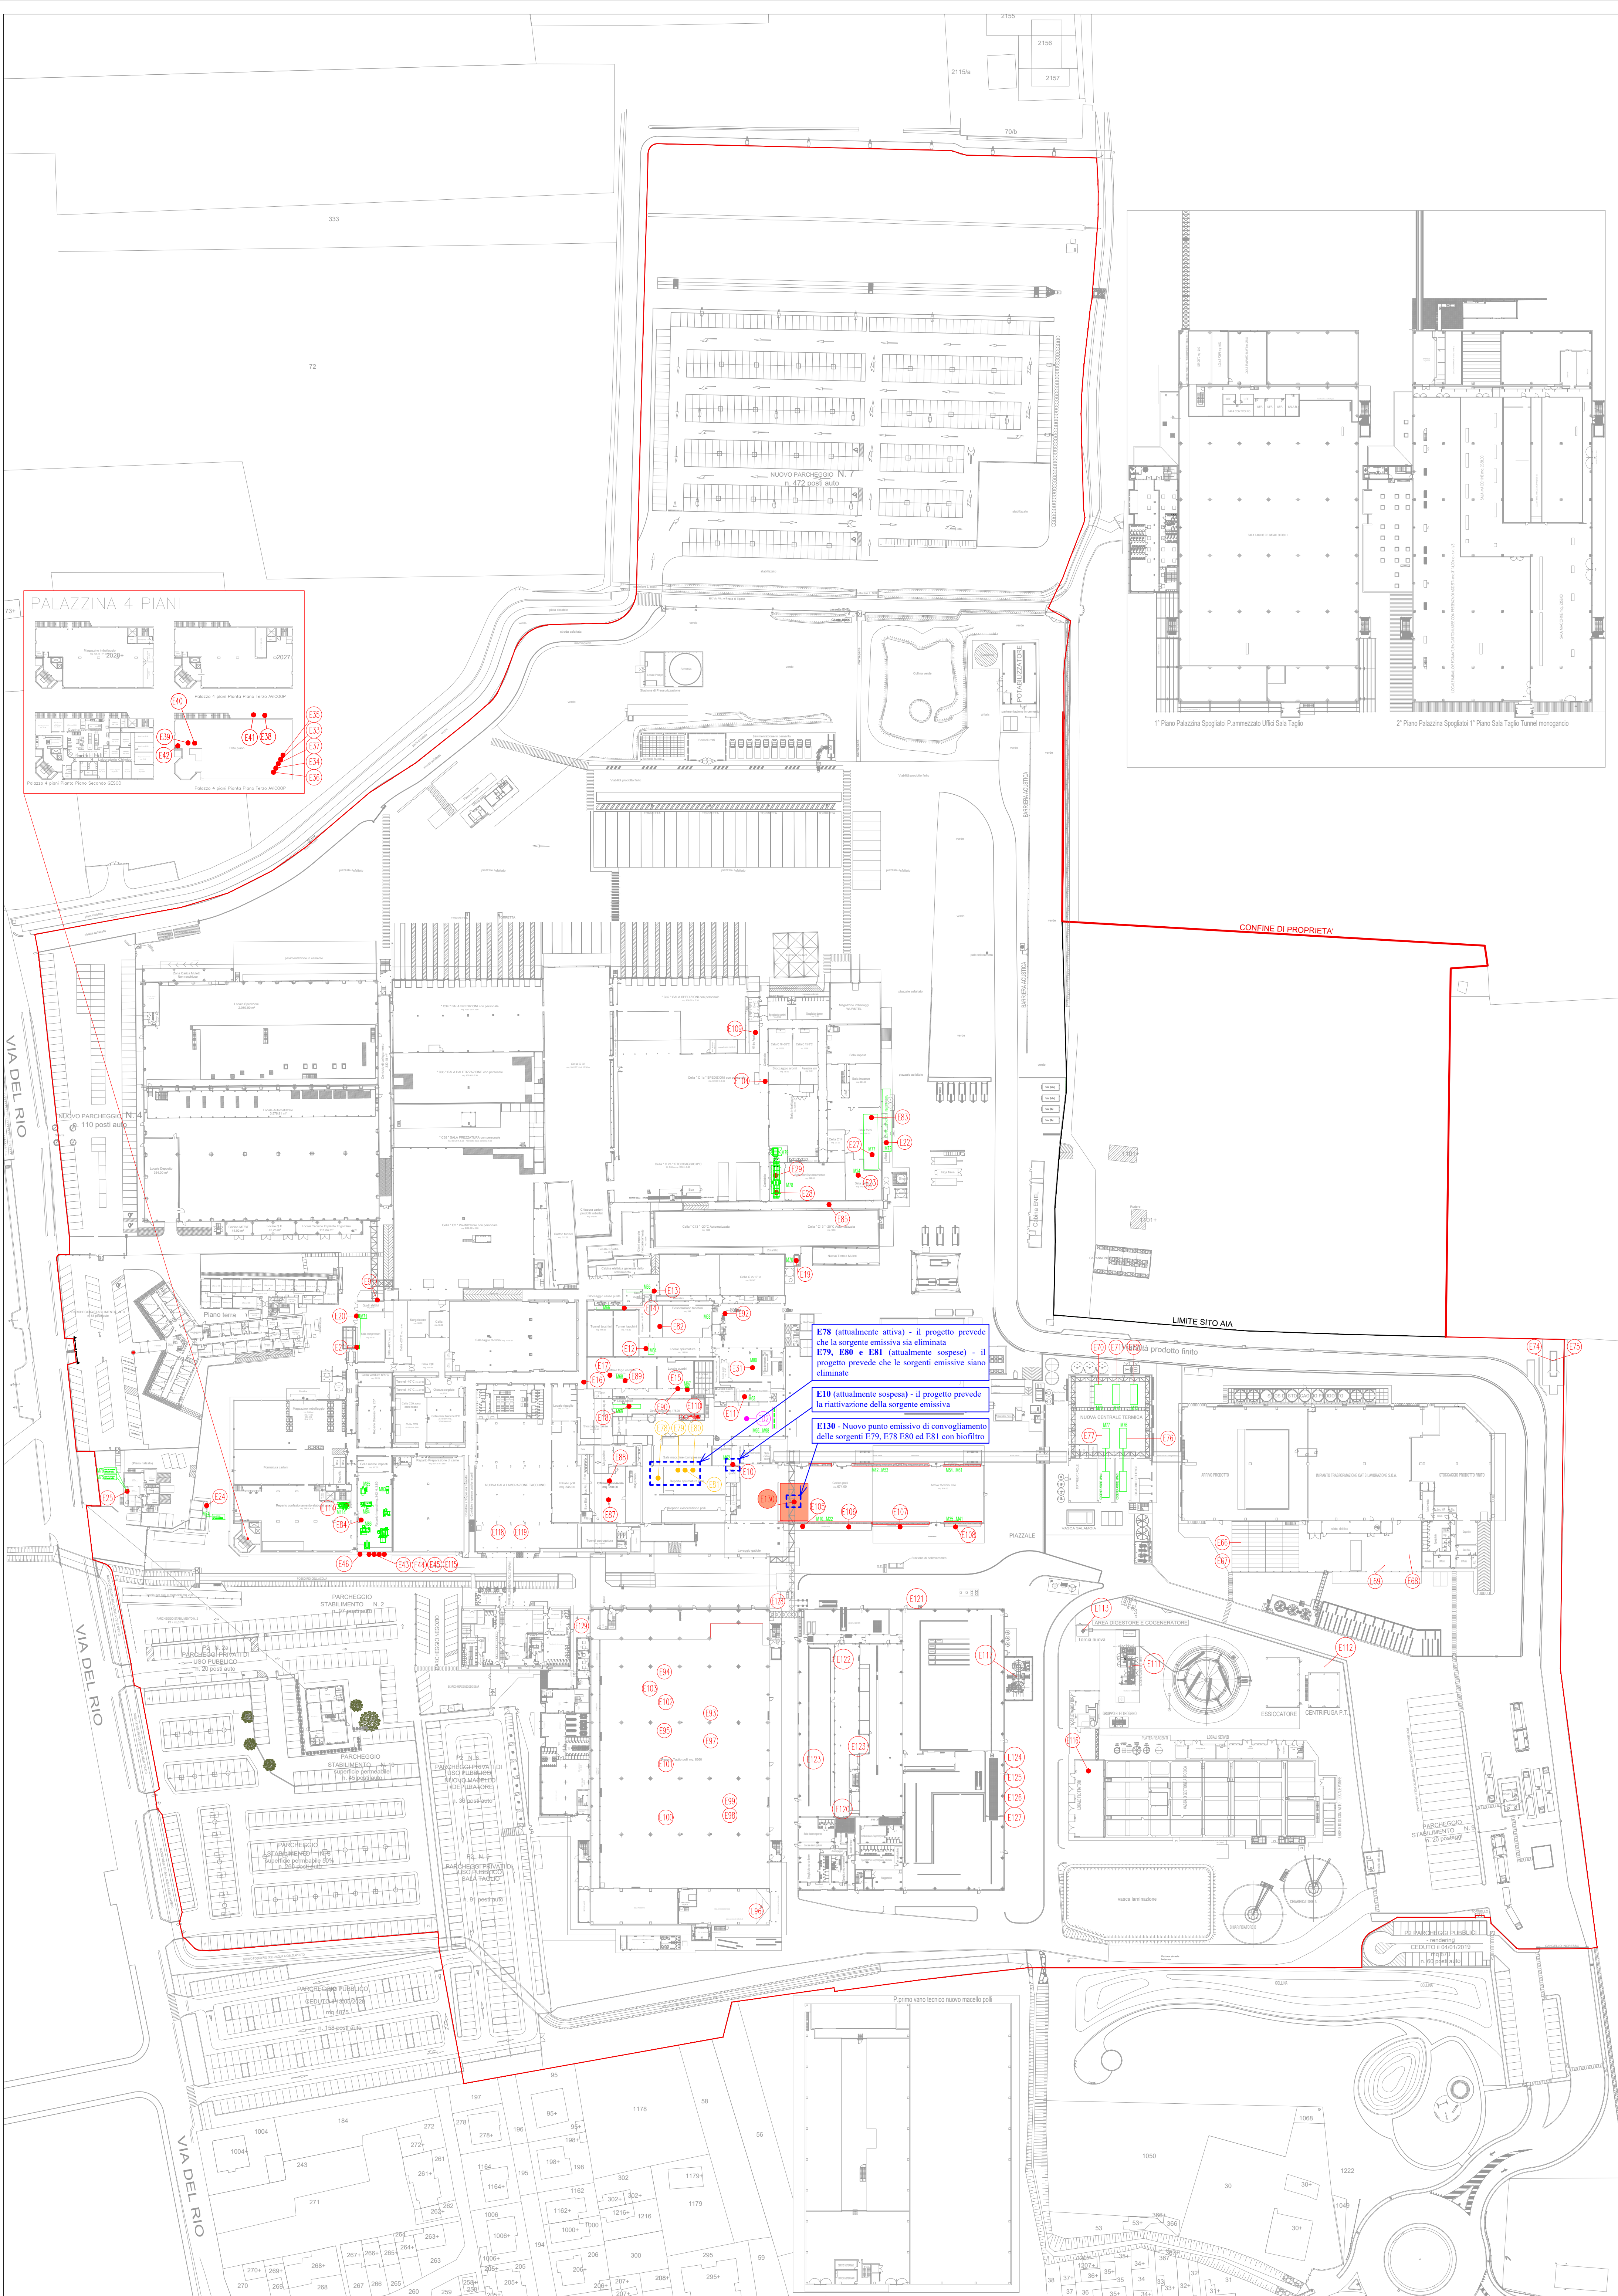

LEGENDA

- E11

PUNTO DI EMISSIONE
- ED2

PUNTO DI EMISSIONE DIFFUSO
- E130

PUNTO DI EMISSIONE NUOVO CON BIOFILTRO
- E80

PUNTO DI EMISSIONE ELIMINATO