



CABINA TRASFOMAZIONE - 2 TRASFORMATORI


CABINA PARALLELO INVERTER

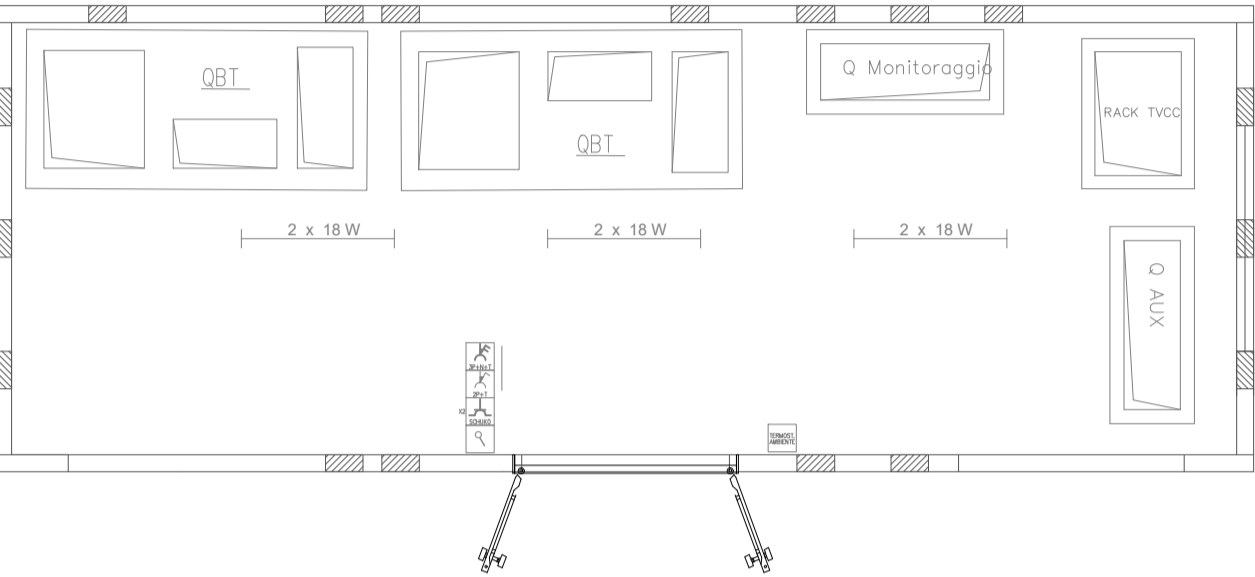



TRASFORMATORE 1

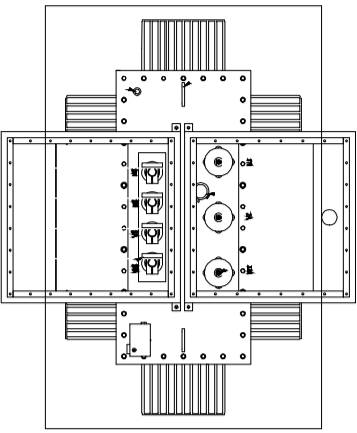


TRASFORMATORE 2

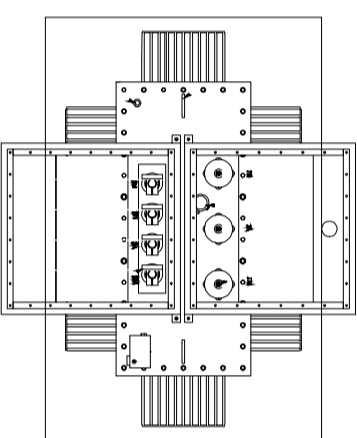

CABINA MT

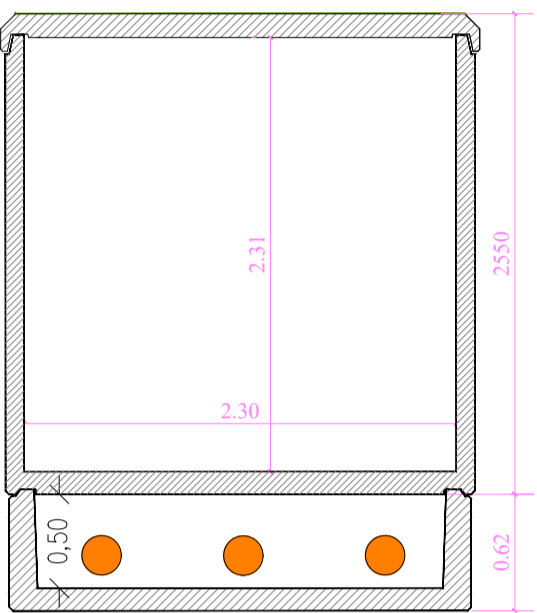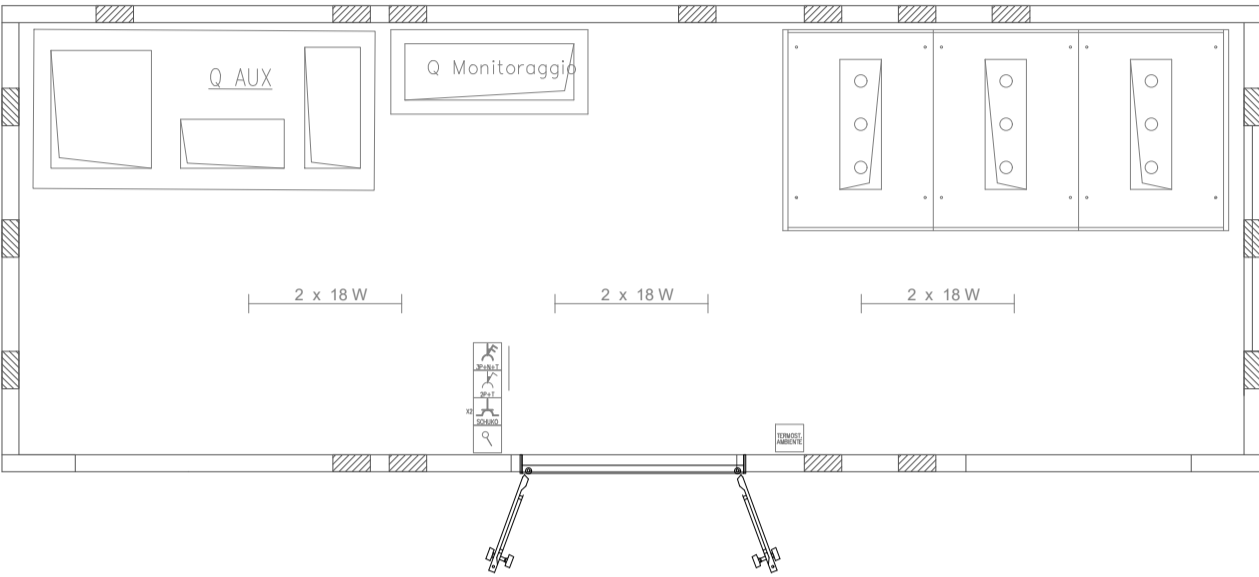


CABINA UTENTE

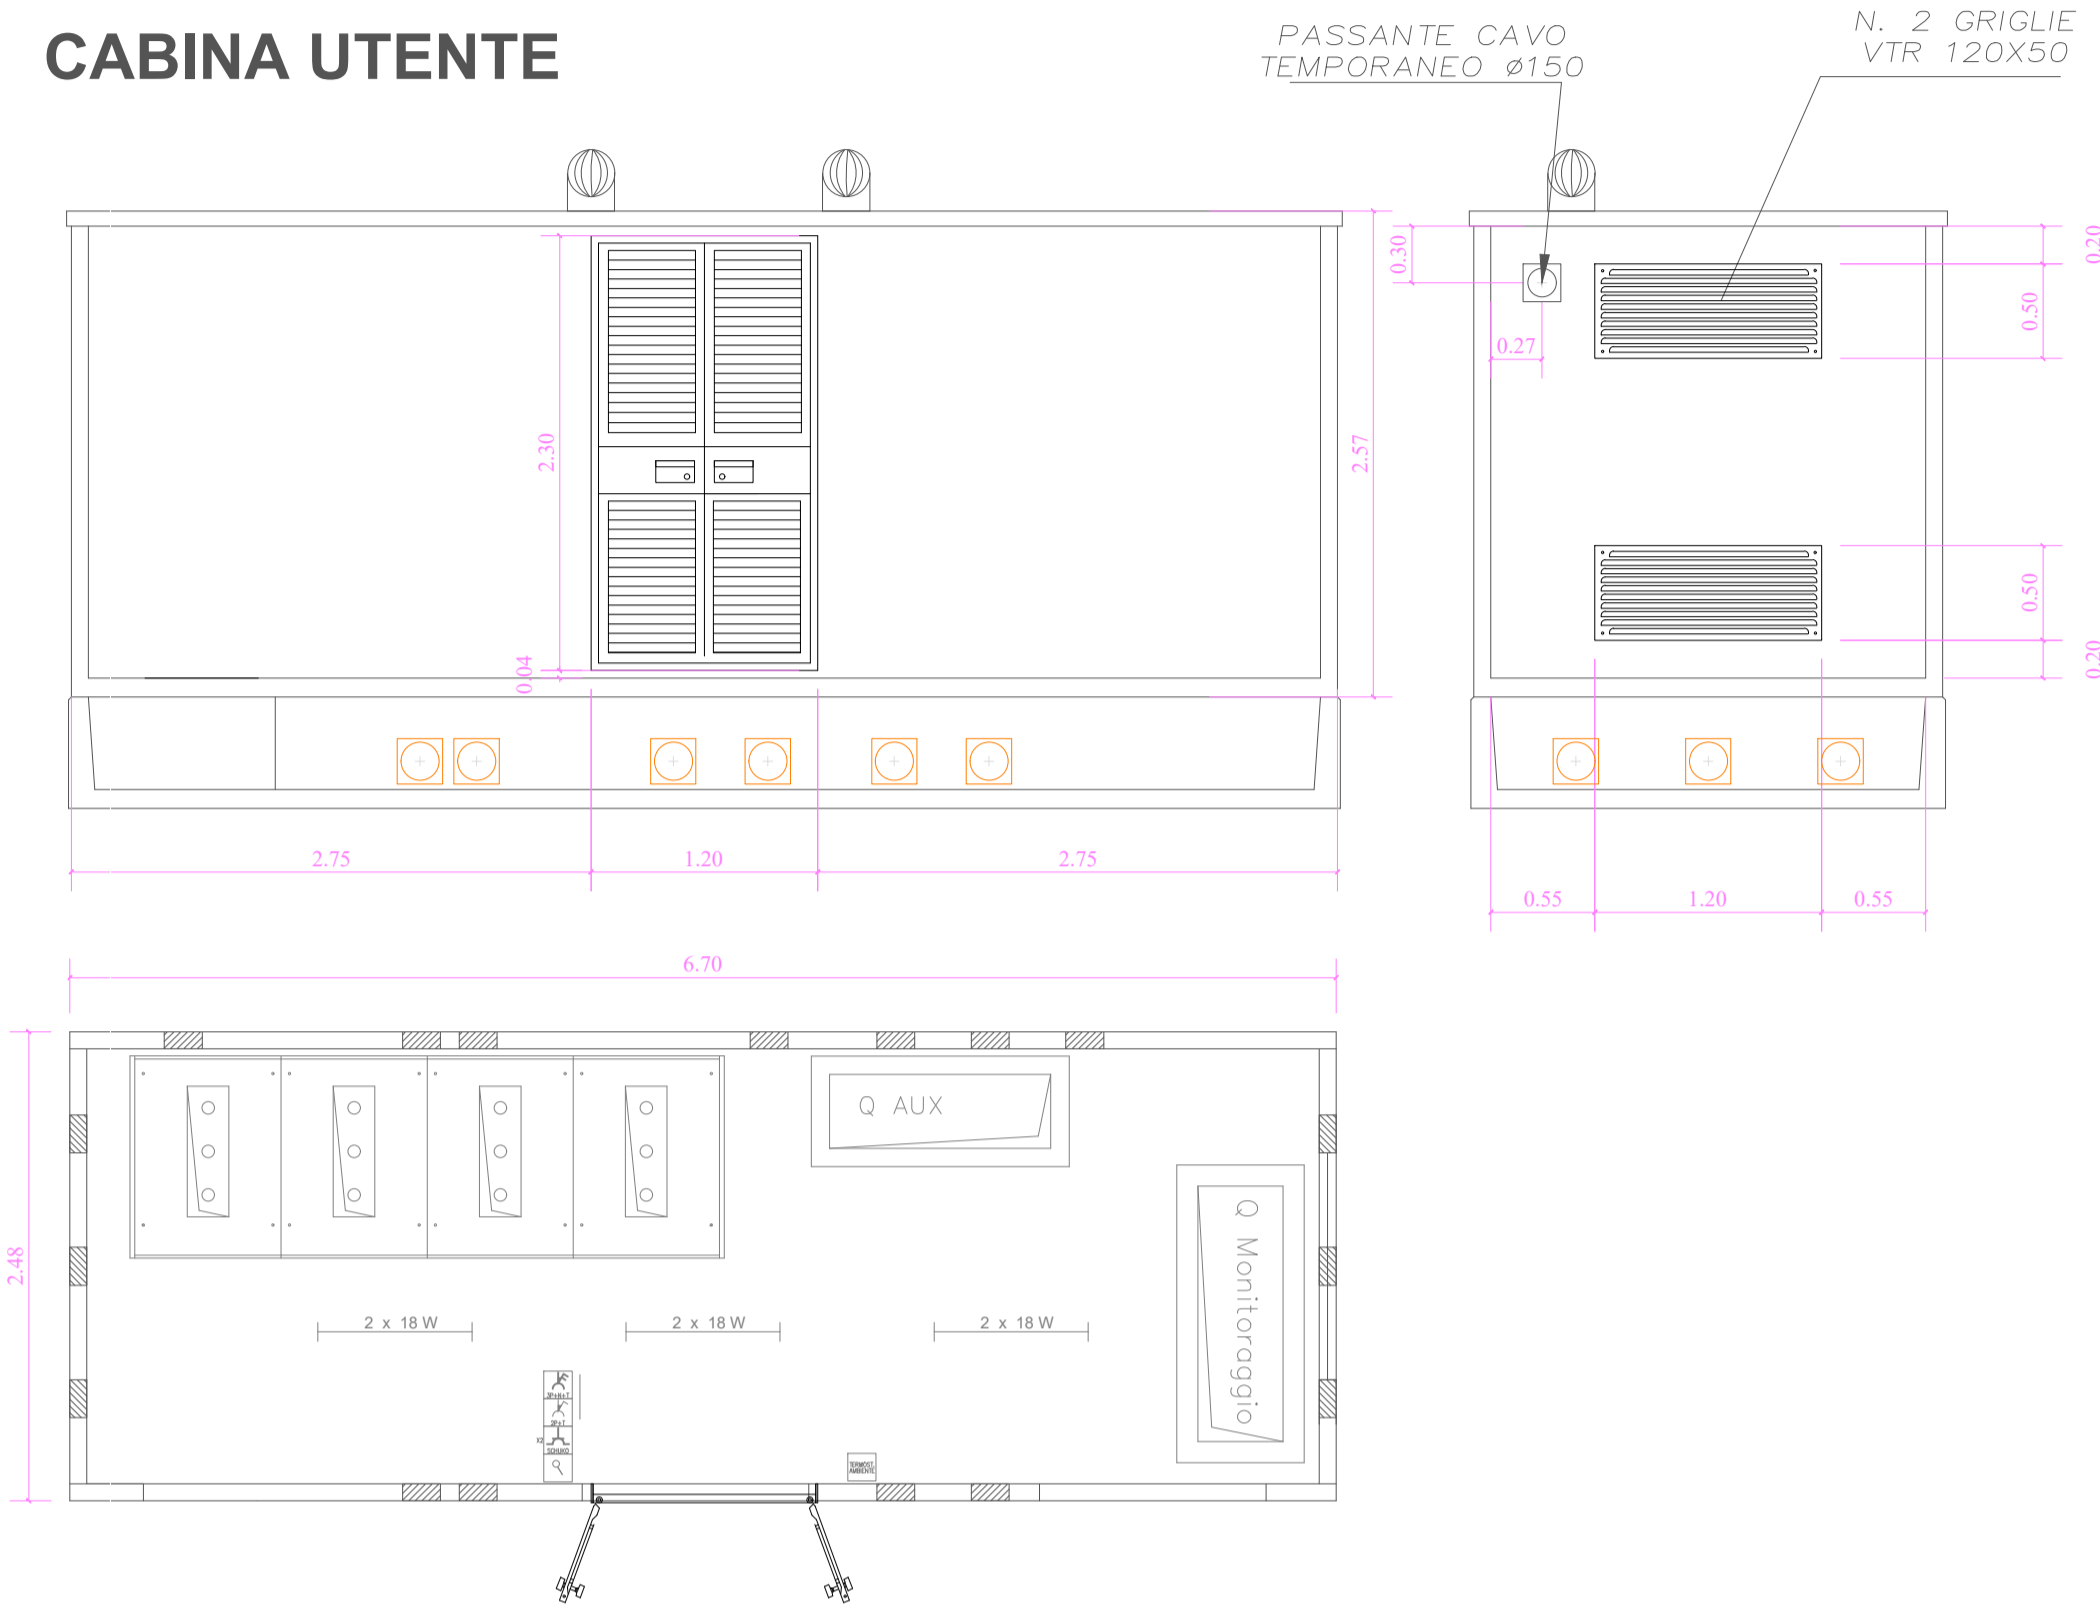


CABINA TRASFOMAZIONE - 1 TRASFORMATORE







CABINA PARALLELO INVERTER

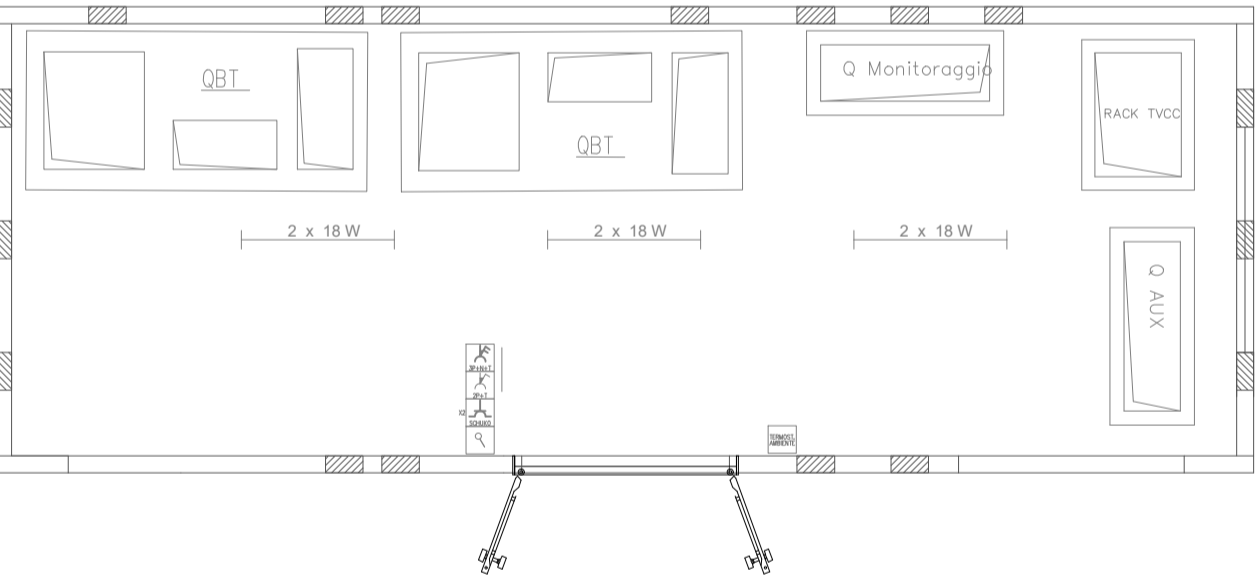

TRASFORMATORE

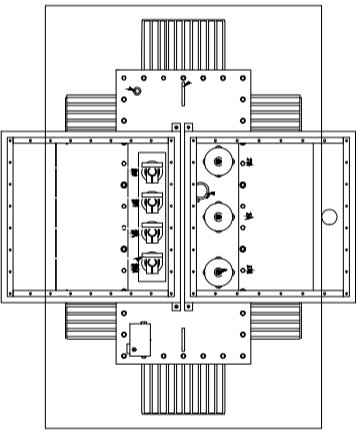

CABINA MT

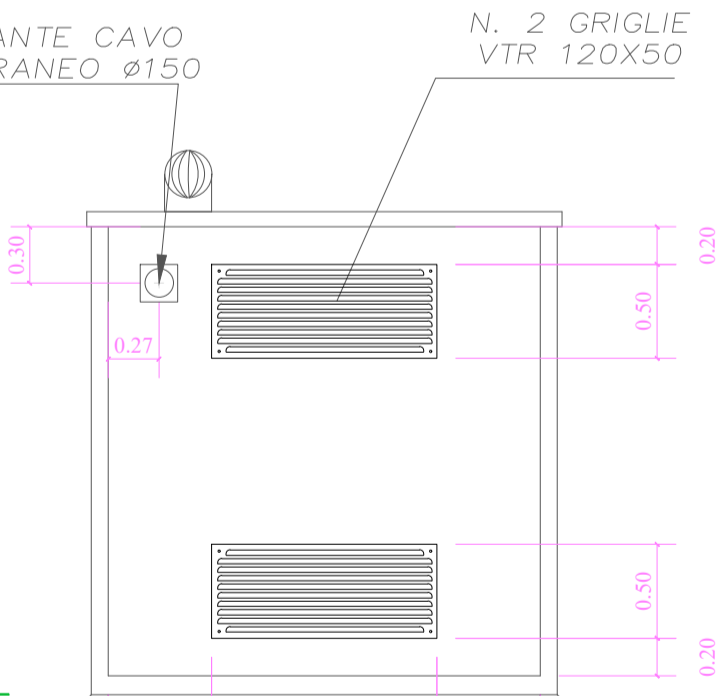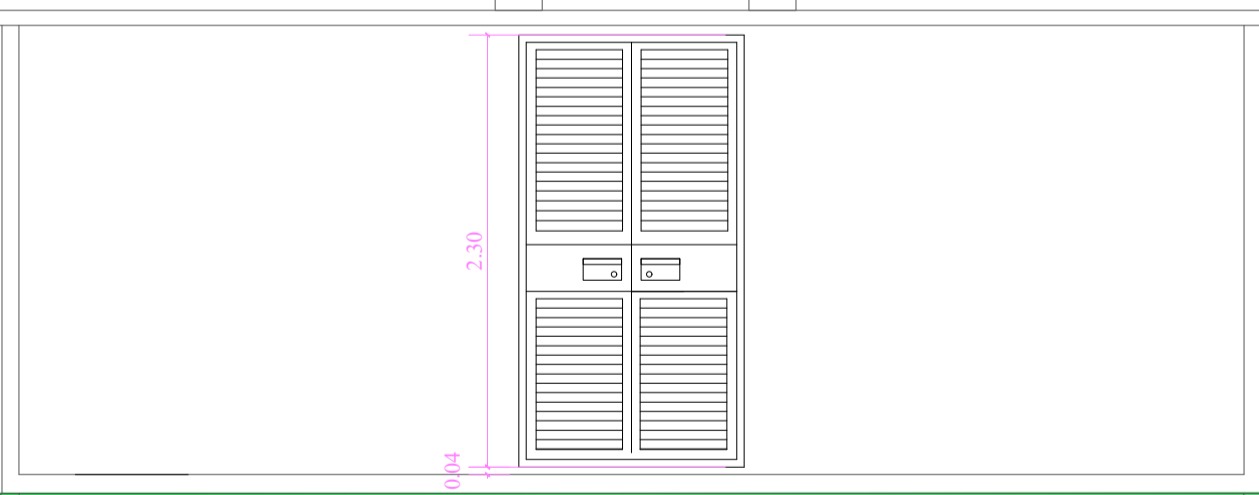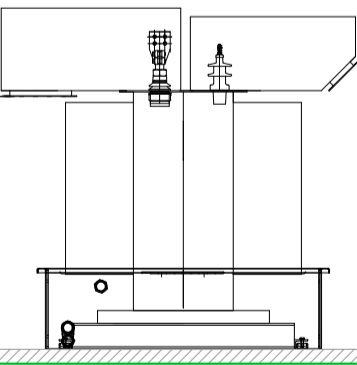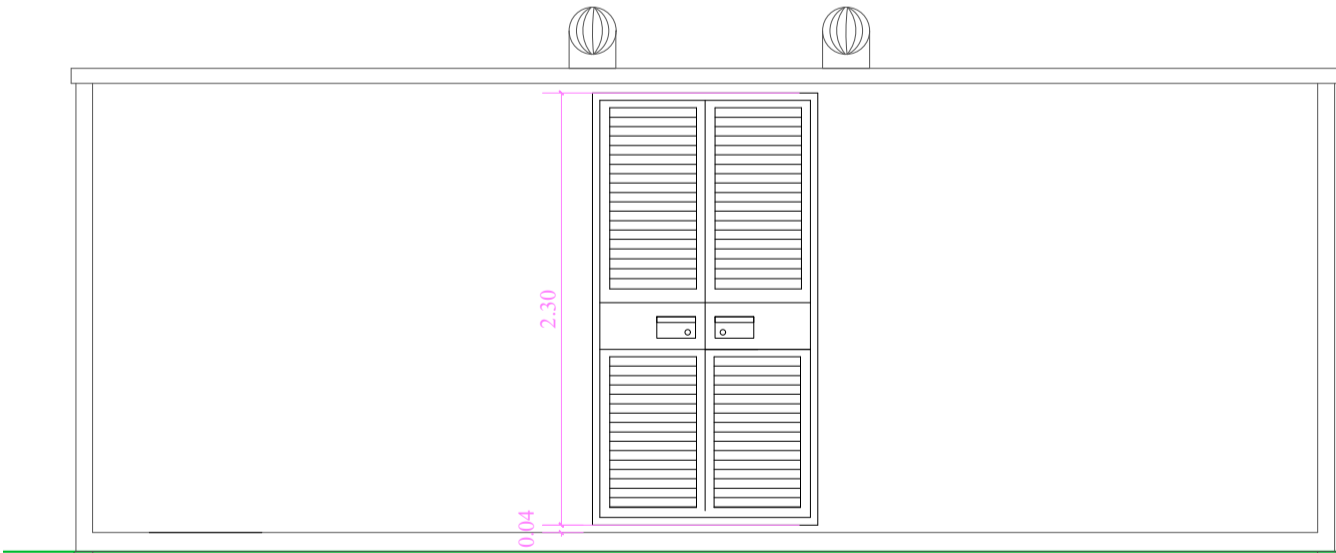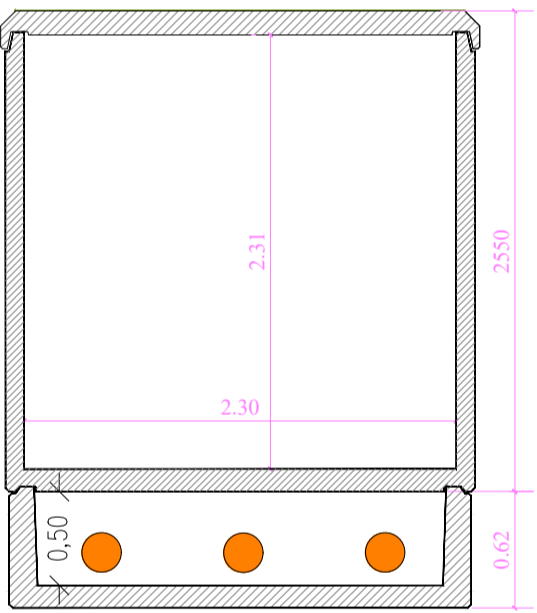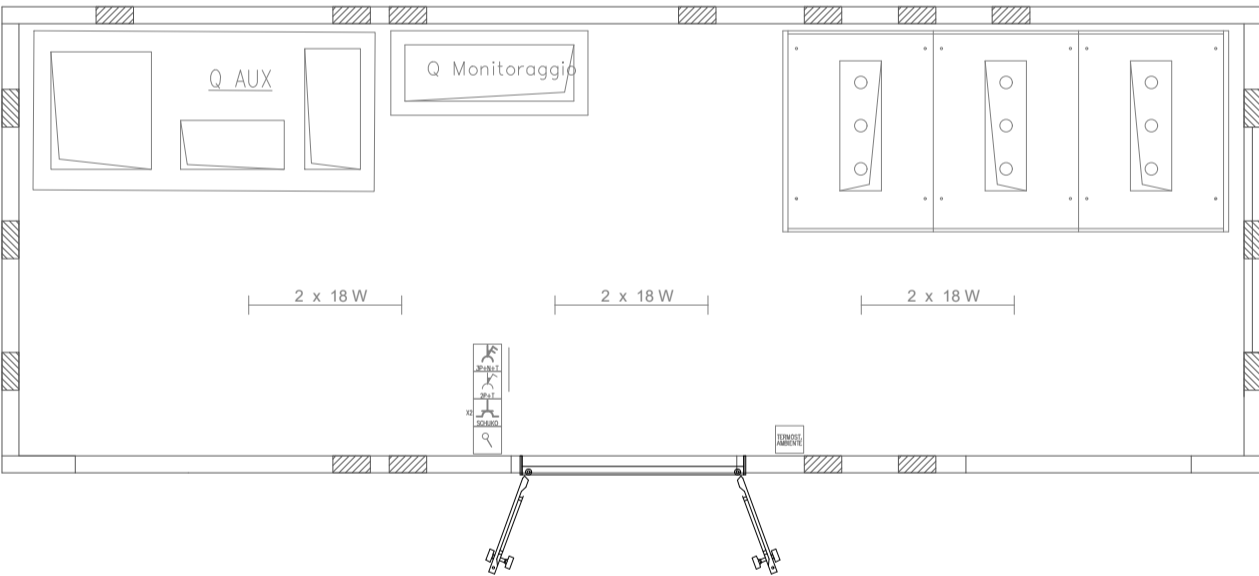

COMUNE DI TRESIGNANA

PROVINCIA DI FERRARA

REGIONE EMILIA-ROMAGNA

REALIZZAZIONE DI UN IMPIANTO FOTOVOLTAICO CONNESSO ALLA RETE ELETTRICA NAZIONALE DELLA POTENZA IN IMMISSIONE DI 11.110 kW

Denominazione Impianto:

IMPIANTO "TRESIGALLO 2"

Ubicazione:

Via Rossetta, 10
Comune di Tresignana (FE)

ELABORATO
2.24-PDRT

Cod. Doc.: 2.24-PDRT

PARTICOLARI COSTRUTTIVI CABINE ELETTRICHE

Renew-co engineering

Renewco Engineering S.r.l.
Piazza Giovanni XXIII, 5
Porto Sant'Elpidio (FM) 63821 ITALY
IP.Iva e C.F.: 02563880442
info@renew-co.com www.renewco.com

Scala: -
Data: 10/07/2023

PROGETTO

PRELIMINARE ☐ DEFINITIVO ☒ ESECUTIVO ☐

ARATO S.r.l.
Via La Sorte 40 - 74023 Grottaglie (TA)
C.F./P.Iva: 02690560732
info@aratosrl.com
Il direttore tecnico: Dott. Ing. Giada Stella M. Bolignano

Il tecnico:
Dott. Ing. Giada Stella M. Bolignano
(iscritta al n. A21508 dell'Albo degli Ingegneri della Provincia di Reggio Calabria)

Il Richiedente:

RENEWABLE ADVENTURE 2 S.R.L.
Via Venezia Giulia 4 - San Benedetto del Tronto (AP)
02469360446
pec: renewableadventure2.srl@postcert.it

Documenti firmati digitalmente ai sensi del D.Lgs. 28.12.2000 n. 445 e del D.Lgs. 7.03.2005 n. 82, sostituite in forma autografa.

ARATO S.r.l.
Via La Sorte 40 - 74023 Grottaglie (TA)
C.F./P.Iva: 02690560732
info@aratosrl.com
Il direttore tecnico: Dott. Ing. Giada Stella M. Bolignano