


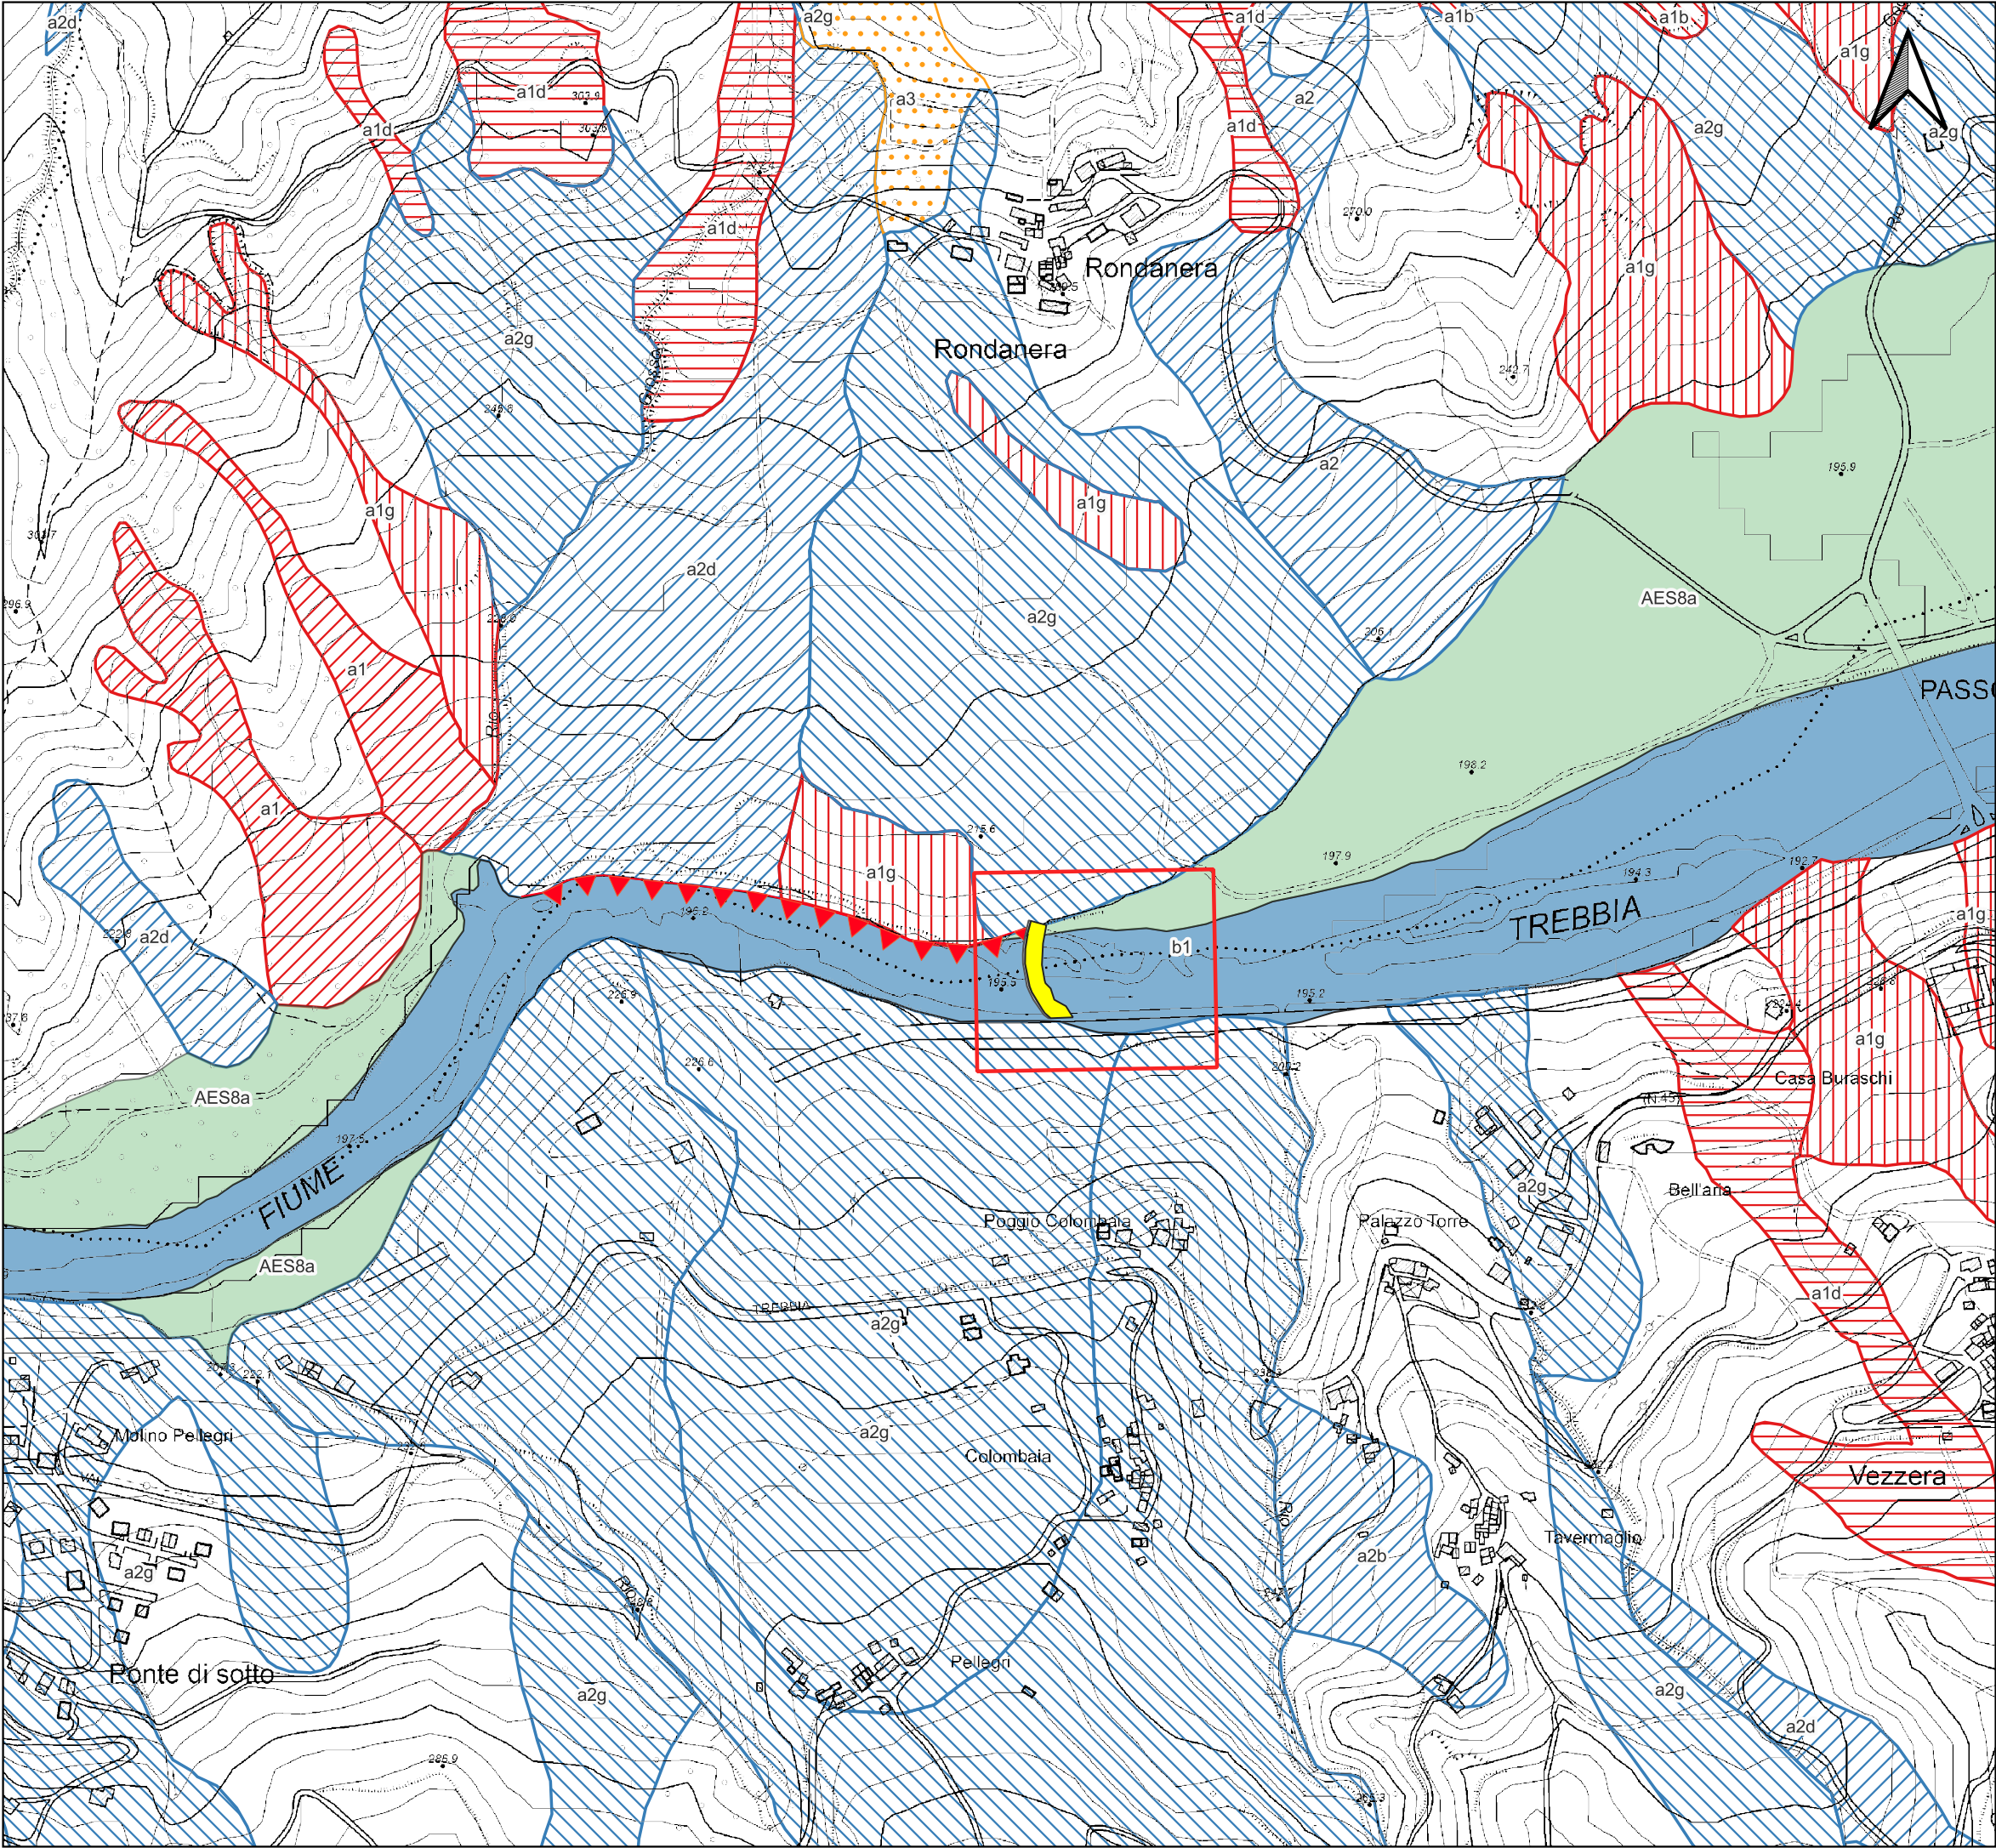

LEGENDA

Area di intervento

Opere esistenti

Briglia

Scogliera

Geomorfologia

Coperture quaternarie

a1 - Deposito di frana attiva di tipo indeterminato

a1b - Deposito di frana attiva per scivolamento

a1d - Deposito di frana attiva per colamento di fango

a1g - Deposito di frana attiva complessa

a2 - Deposito di frana quiescente di tipo indeterminato

a2b - Deposito di frana quiescente per scivolamento

a2d - Deposito di frana quiescente per colamento di fango


a2g - Deposito di frana quiescente complessa

a3 - Deposito di versante s.l.

AES8a - Terrazzo alluvionale recente

b1 - Alveo attivo

Scarpata attiva di erosione fluviale

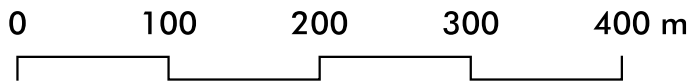

Settore Sicurezza Territoriale e Protezione Civile - Emilia
UT Sicurezza Territoriale e Protezione Civile - Piacenza



Finanziato
dall'Unione europea
NextGenerationEU



AGENZIA PER LA
SICUREZZA TERRITORIALE
E LA PROTEZIONE CIVILE
REGIONE EMILIA-ROMAGNA

PIANO NAZIONALE DI RIPRESA E RESILIENZA (PNRR)

Missione 2 - Componente 4 - Sub-investimento 2.1b

ACCORDO AI SENSI DELL'ART. 15, DELLA LEGGE 241/1990 PER LA REALIZZAZIONE DEL
SUB-INVESTIMENTO 2.1b «finanziato dall'Unione europea - NextGenerationEU»

“Misure per la gestione del rischio alluvione e per la riduzione del rischio idrogeologico”

ACCORDO QUADRO LAVORI FINALIZZATI ALLA MANUTENZIONE DEI CORSI D'ACQUA
AFFERENTI AL TERRITORIO DI COMPETENZA DELL'UFFICIO TERRITORIALE DI
PIACENZA E DELL'UFFICIO TERRITORIALE DI REGGIO EMILIA. ANNUALITÀ 2023-2025

LOTTO 1 PIACENZA (BACINI TREBBIA E ARDA) (CIG ACCORDO QUADRO 9492599481)

Codice Intervento: 17751

Titolo: PNRR M2C4 INVESTIMENTO 2.1B Interventi di ripristino, recupero ed integrazione delle
opere di difesa idraulica dell'alveo del fiume Trebbia in corrispondenza del nodo idraulico di Perino,
a monte e valle della briglia. Loc. Poggio Paione, comuni di Travo e Coli (PC)

Capitolo di spesa: U21301 (2023) **Importo finanziamento:** € 2,500,000.00

CUP: F18H22000530004

PROGETTO ESECUTIVO

relativo al Contratto Attuativo n° 4

Allegato n.
3.3

CARTA GEOMORFOLOGICA

Gruppo di progettazione:

Dott. Ing. Cristina FRANCA
(Responsabile del progetto e D.L.)

R.T.P.

STUDIO POLARIS Studio POLARIS STP S.r.l.
(mandataria-capogruppo)

EOS EOS – INGEGNERIA
(mandante)

ENGEO S.r.l. ENGEO S.r.l.
(mandante)

Via Santa Franca 38
29121 Piacenza

tel 0523 308 711
fax 0523 308 716

Visto di validazione
Il Responsabile Unico del Procedimento
Arch. Cristian Ferrarini

Email: stpc.piacenza@regione.emilia-romagna.it
PEC: stpc.piacenza@postacert.regione.emilia-romagna.it