




SEZIONE LITOSTRATIMETRICA - 1:200

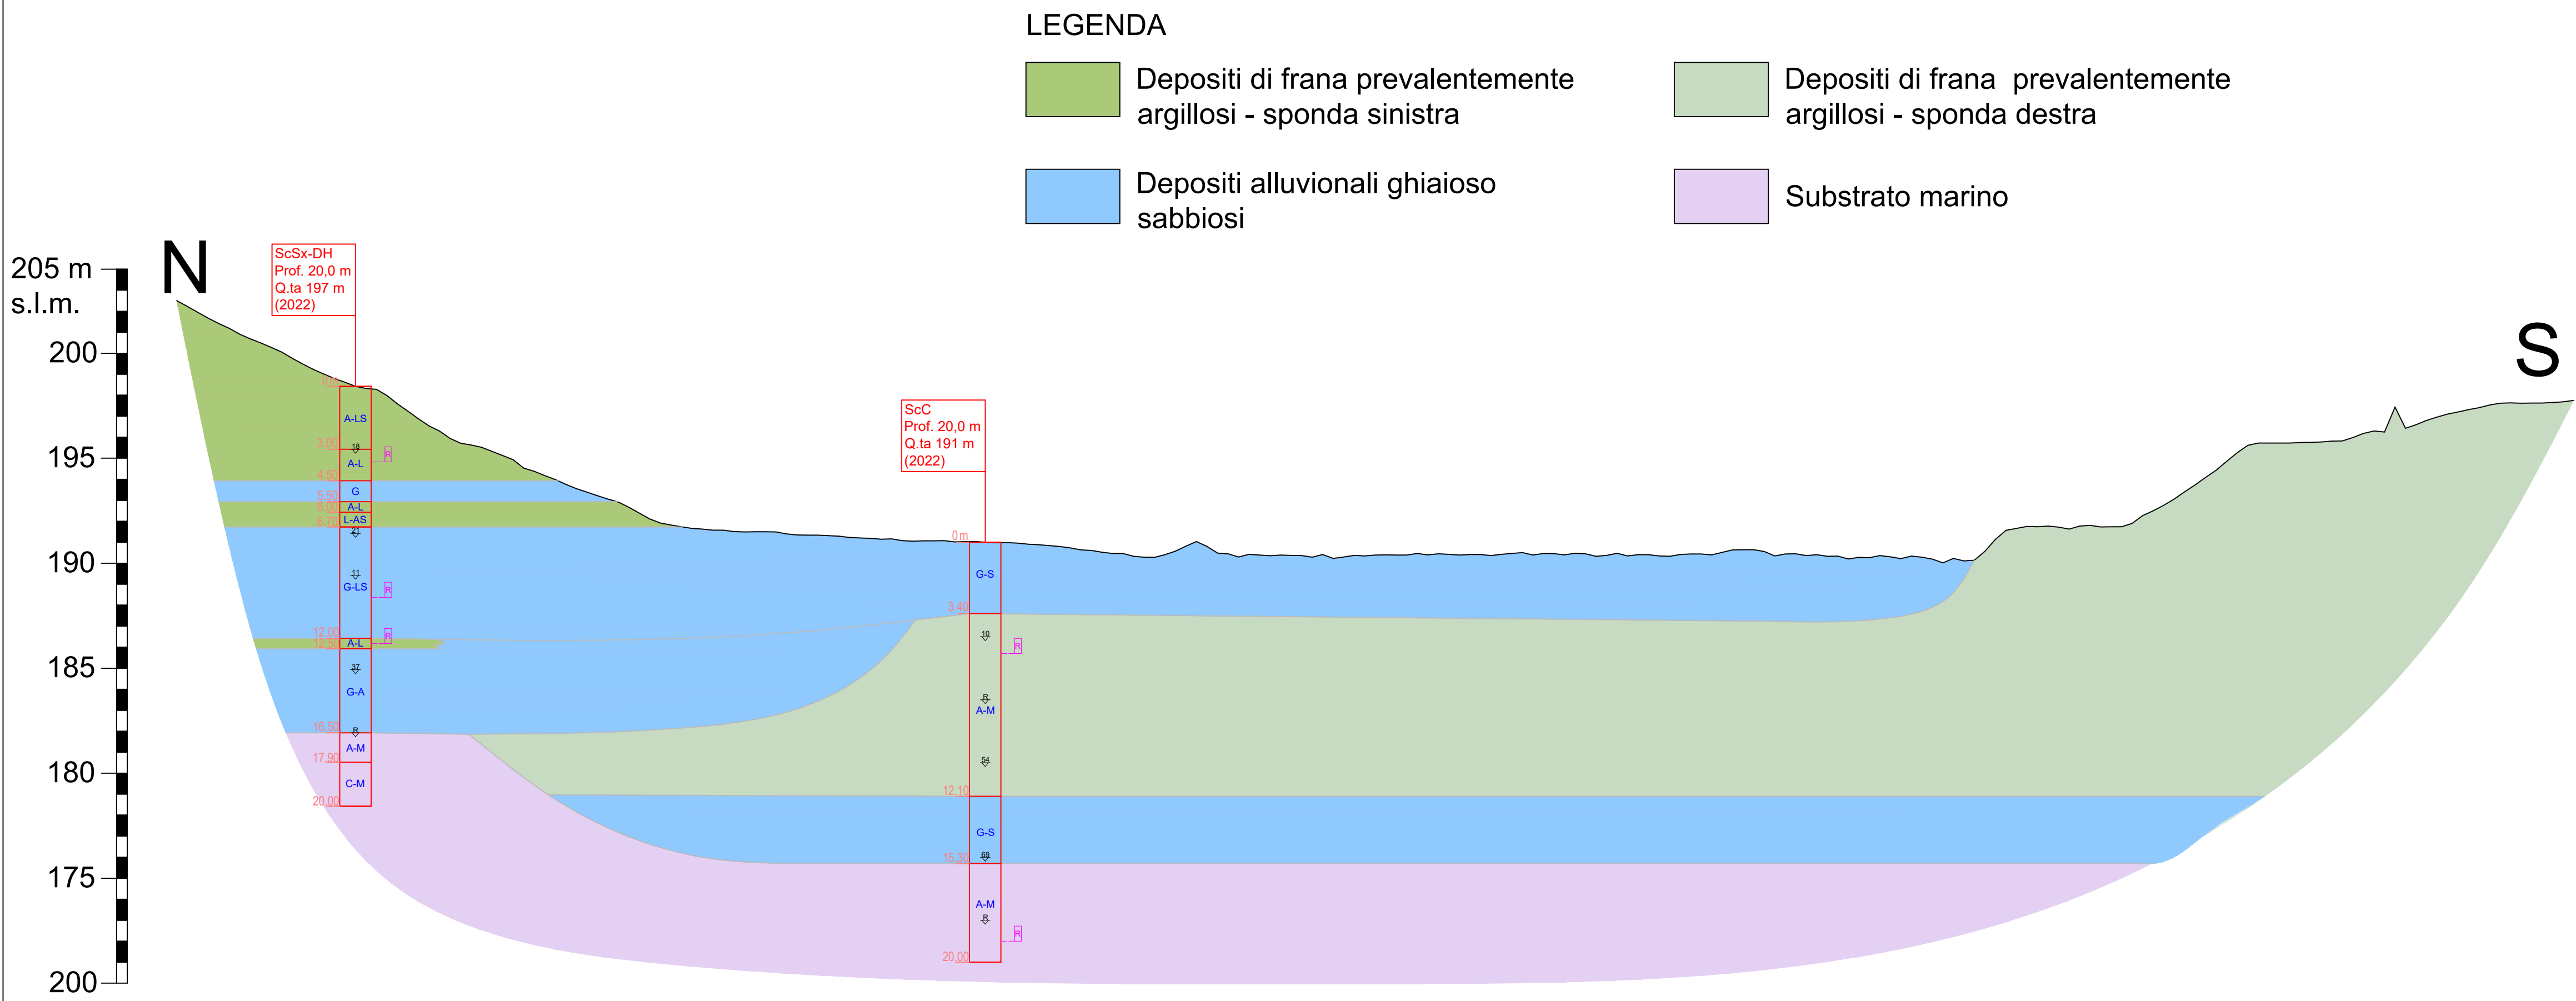

PLANIMETRIA - 1:500

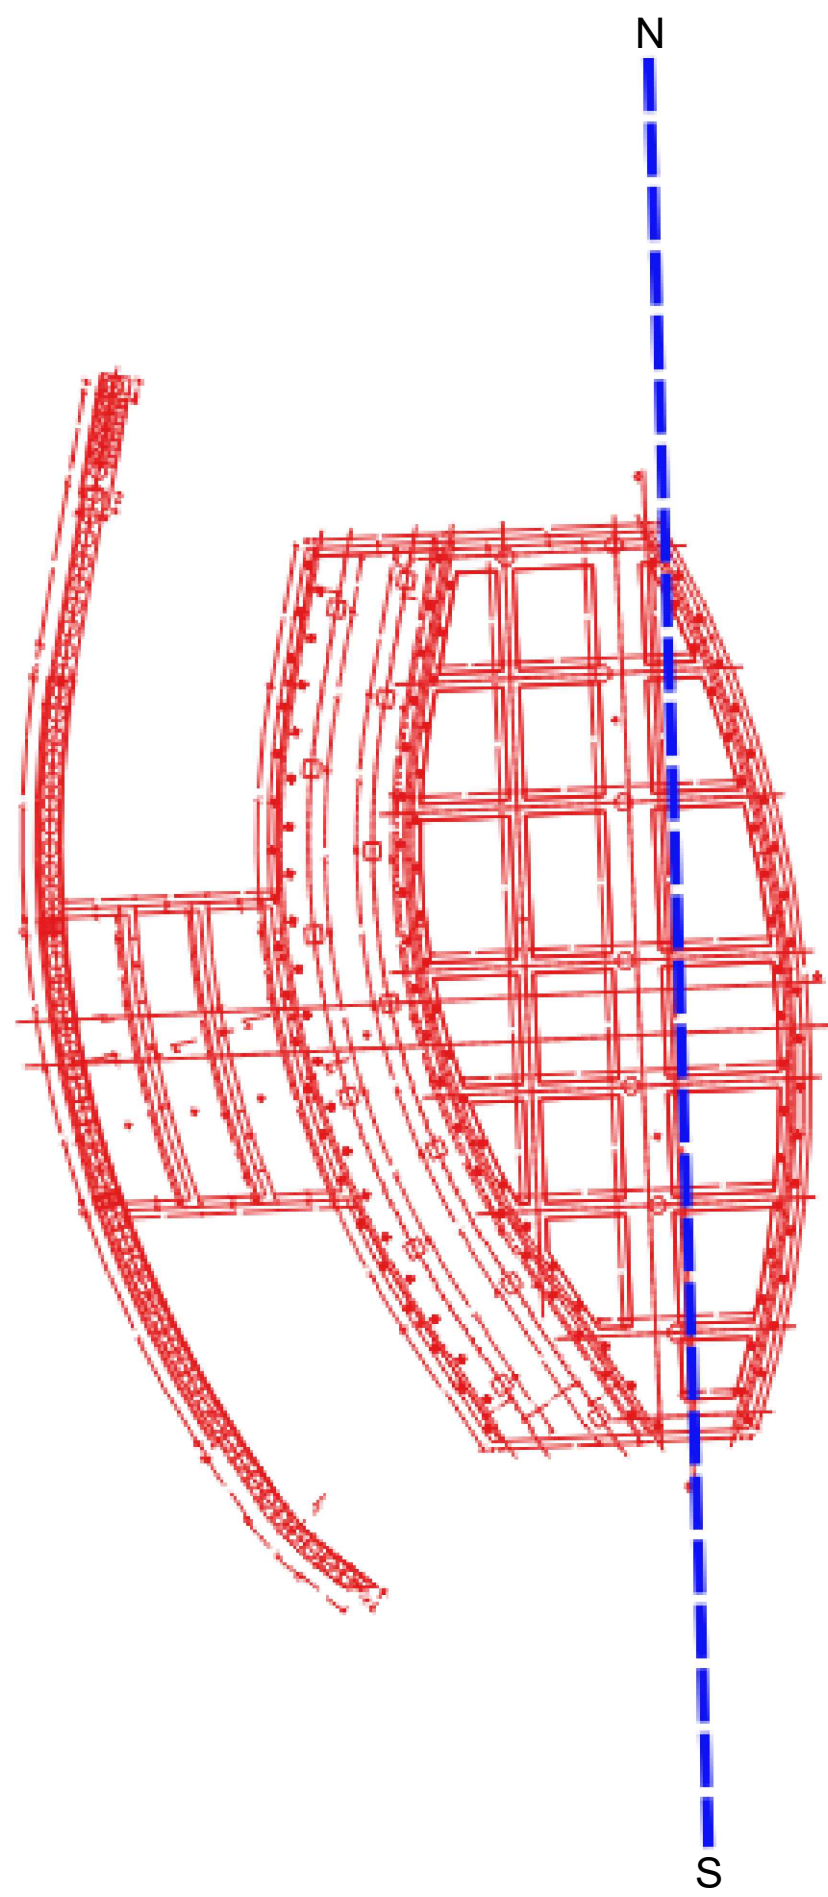

MODELLO GEOTECNICO - 1:200

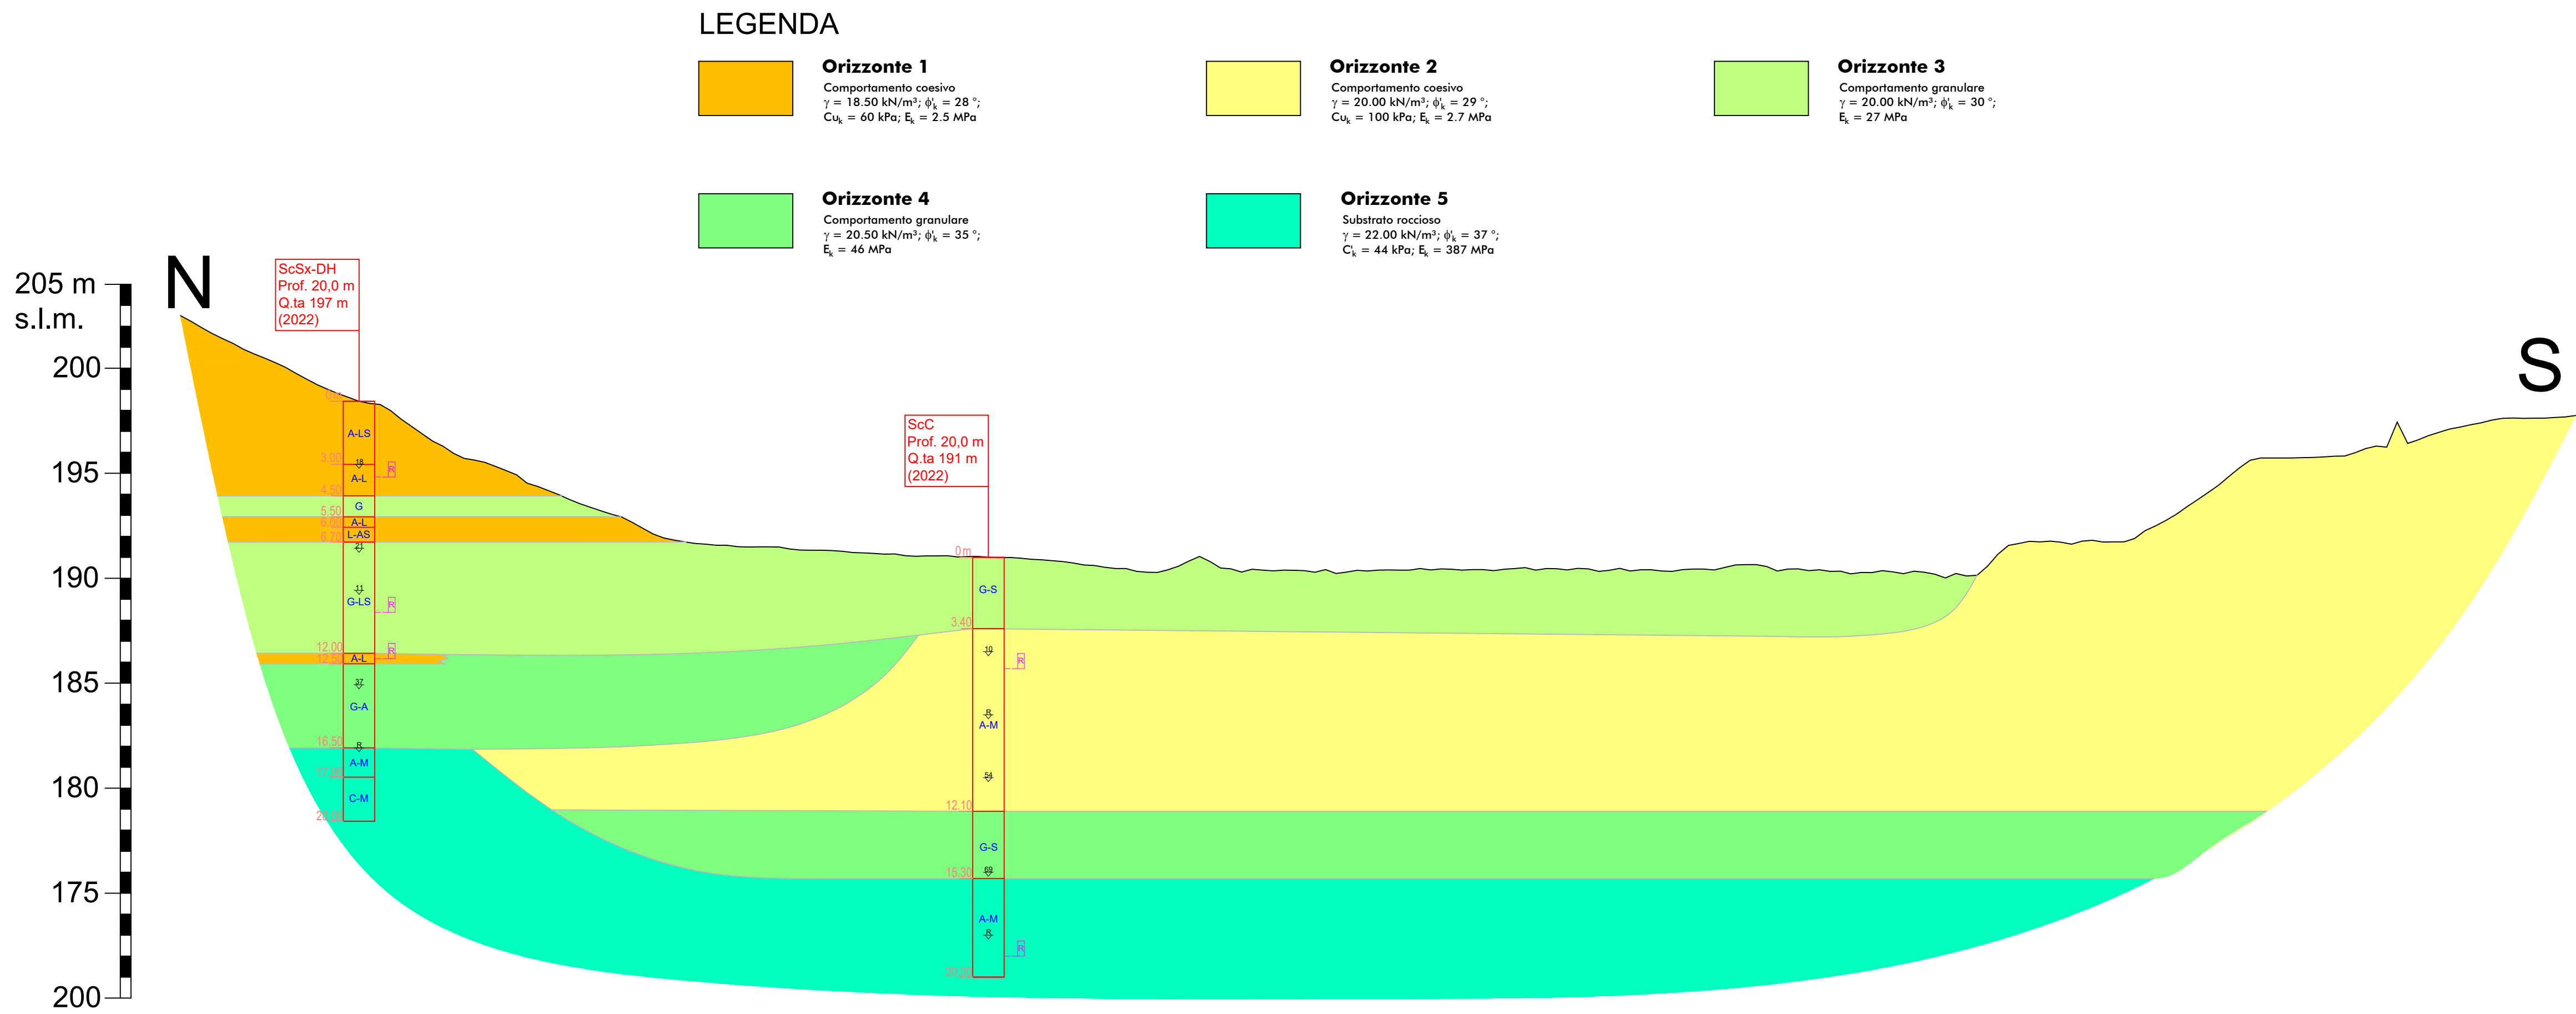

PIANO NAZIONALE DI RIPRESA E RESILIENZA (PNRR)

Missione 2 - Componente 4 - Sub-investimento 2.1b

ACCORDO AI SENSI DELL'ART. 15, DELLA LEGGE 241/1990 PER LA REALIZZAZIONE DEL SUB-INVESTIMENTO 2.1b «finanziato dall'Unione europea - NextGenerationEU»

«Misure per la gestione del rischio alluvione e per la riduzione del rischio idrogeologico»

ACCORDO QUADRO LAVORI FINALIZZATI ALLA MANUTENZIONE DEI CORSI D'ACQUA AFFERENTI AL TERRITORIO DI COMPETENZA DELL'UFFICIO TERRITORIALE DI PIACENZA E DELL'UFFICIO TERRITORIALE DI REGGIO EMILIA, ANNUALITÀ 2023-2025

LOTTO 1 PIACENZA (BACINI TREBBIA E ARDA) (CIG ACCORDO QUADRO 9492599481)

Codice Intervento: 17751

Titolo: PNRR M2C4 INVESTIMENTO 2.1B Interventi di ripristino, recupero ed integrazione delle opere di difesa idraulica dell'alveo del fiume Trebbia in corrispondenza del nodo idraulico di Perino, a monte e valle della briglia. Loc. Poggio Palone, comuni di Travo e Coli (PC)

Capitolo di spesa: U21301 (2023) **Importo finanziamento:** € 2,500,000.00

CUP: F18H22000530004

PROGETTO ESECUTIVO

relativo al Contratto Attuativo n° 4

SEZIONE LITOSTRATIMETRICA E MODELLO GEOTECNICO

Gruppo di progettazione:

Dott. Ing. Cristina FRANCAIA
(Responsabile del progetto e D.L.)

R.T.P.

STUDIO POLARIS S.r.l.
(mandatario-capogruppo)

EOS - EOS - INGEGNERIA
(mandatario)

ENGEO S.r.l.
(mandatario)

Visto di validazione
Il Responsabile Unico del Procedimento
Arch. Cristian Ferrarini

Via Santa Franca 38
29121 Piacenza

tel 0523 508 711
fax 0523 508 716

Email: stpc.piacenza@regione.emilia-romagna.it
PEC: stpc.piacenza@postacert.regione.emilia-romagna.it