

COMUNE DI

CARPI (MO)

PROGETTO

PIANO TECNICO DELLE OPERE DELL'AMPLIAMENTO 380/132/36 kV DELLA STAZIONE
ELETTRICA TERNA DENOMINATA "CARPI-FOSSOLI"



ELABORATO

PTO - CHIOSCO - PIANTE E PROSPETTI (AMPL. SE TERNA 36 kV)

IDENTIFICAZIONE ELABORATO

LIV. PROG.	TIPO DOC.	COD. CART.	CODICE PRATICA	CODICE ELABORATO	DATA	SCALA
PTO	EG	AU_14; ASS_VIA_14	202202382	IT0MY171.PTO_14_EG_AMPSE_CHIOSC	12/23	1:100

REVISIONI

REV	DATA	AUTORE	DESCRIZIONE	VERIFICATO	APPROVATO
01	12/23	ILIOS	Chiosco - Pianta e prospetti	IVC	IVC

PROGETTAZIONE

ILIOS

ILIOS S.r.l.

Via Montenapoleone 8, 20121, Milano (MI)
T: +39 080 8937976 - E: info@iliositalia.com
C.F. e P.IVA 12427580969

GRUPPO DI LAVORO

Dott. Ing. Vito Calio'

S. C. Boschetto n. 27, 70017, Putignano (BA)
E: v.calio@iliositalia.com
M: +39 328 4819015



SPAZIO RISERVATO AGLI ENTI

(TIMBRO E FIRMA PER BENESTARE)

RICHIEDENTE





Sonnedit Leonardo S.r.l.







Corso Buenos Aires n.54, 20124, Milano (MI), Italy
C.F:12857360965
E: sxleonardo.pec@maildoc.it

AVVISO IMPORTANTE

Il presente elaborato contiene la documentazione predisposta dalla società SONNEDIX S.r.l che, nell'ambito delle proprie iniziative (cod. prat. 202203261) per le quali, come previsto dagli accordi di condivisione, ricoprendo il ruolo di "Capo fila" si è resa disponibile alla progettazione dell'Ampliamento 380/132/36 kV della Stazione Elettrica Terna denominata "CARPI-FOSSOLI", ubicata in agro del comune di Carpi (MO), in località Fossoli.

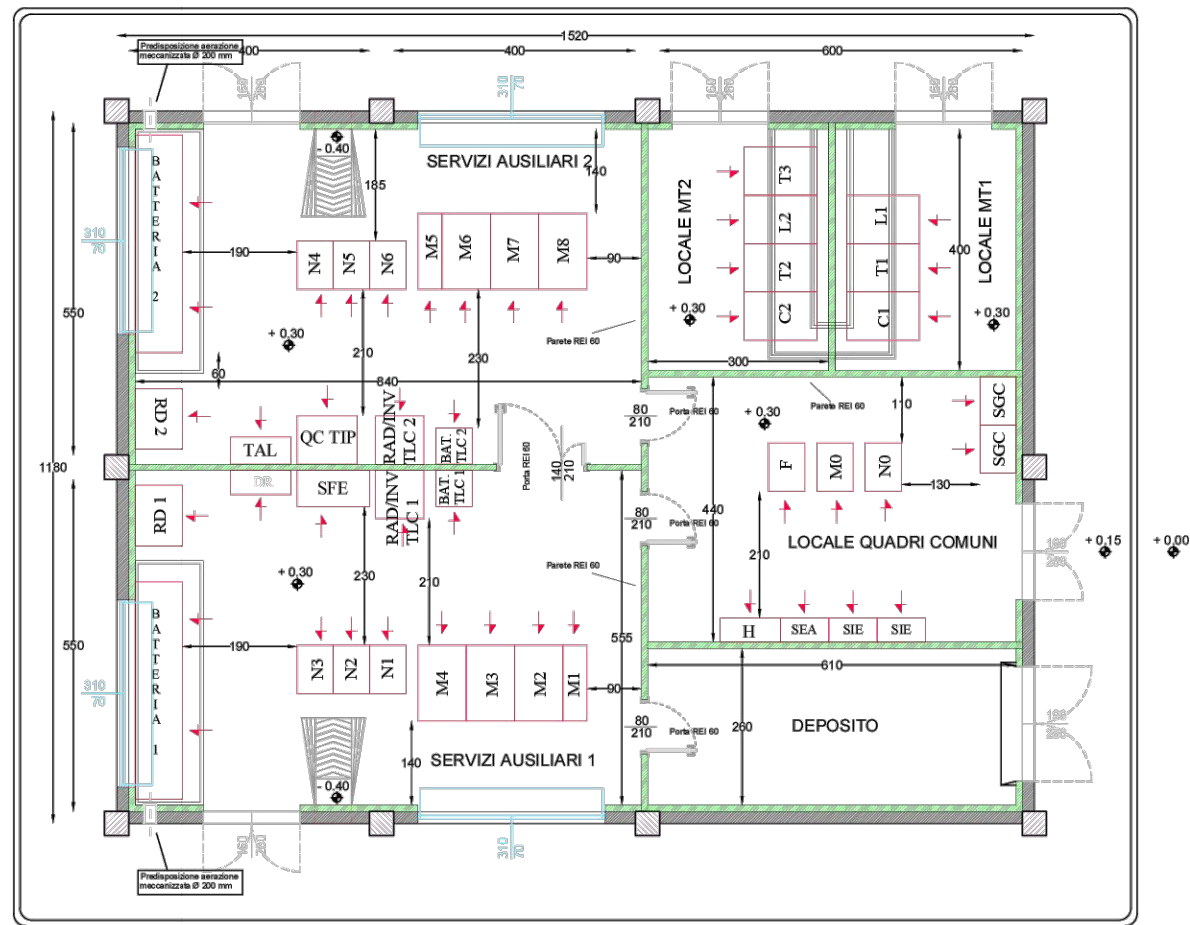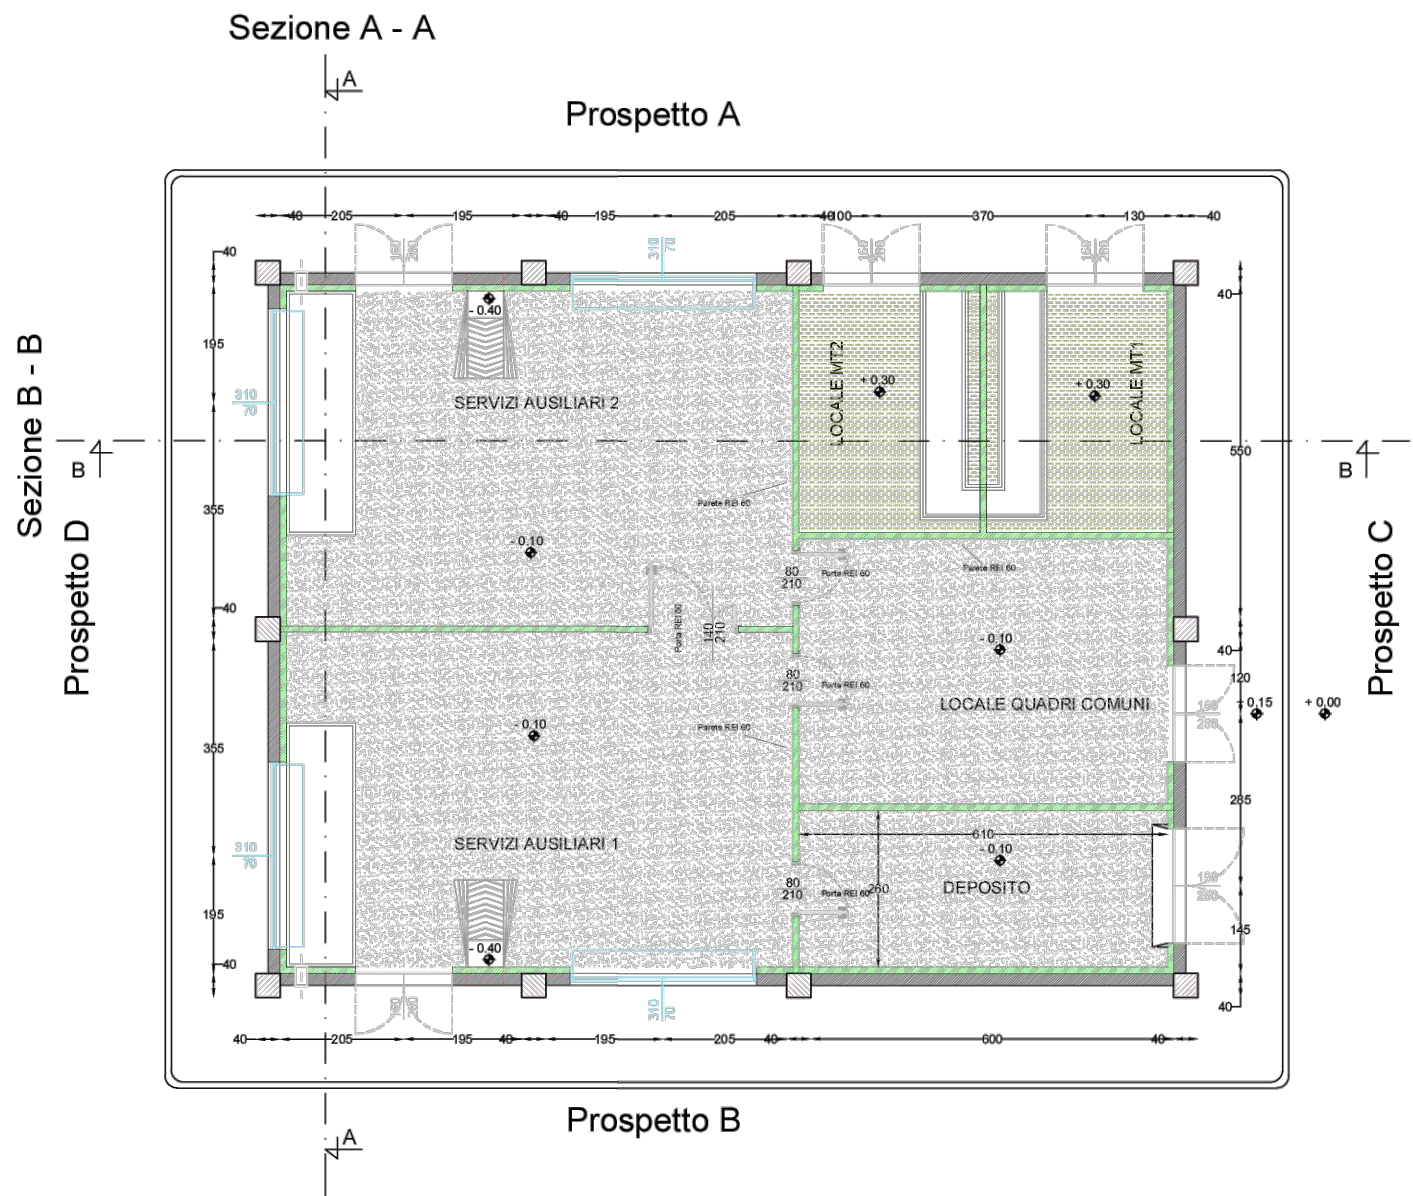

LEGENDA PIANTE	
	PANNELLO DI TAMPONAMENTO PREFABBRICATO
	PIASTRE
	PARETI E CONTROPARETI IN CARTONGESSO CON IDROLASTRA
	PARETI IN CARTONGESSO REI 60
	PARETI IN CARTONGESSO REI 120
	TUBO 8000 PER PASSAGGIO CAVI MT
	RIVESTIMENTO CON PIASTRELLA STESSA TIPOLOGIA PAVIMENTO
	PAVIMENTO INDUSTRIALE GRIGIO CON VERNICIATURA ANTICEDRO E ANTI OLIO
	PAVIMENTO INDUSTRIALE GRIGIO CON TRATTAMENTO ANTIPOLVERE
	SCARICHI ACQUE PIOVANE
	QUOTE SU PROSPETTI
	QUOTE IN PIANTE
	FINESTRE
	PORTE ESTERNE
	PORTE INTERNE
	PORTE INTERNE REI 60
	PORTE INTERNE REI 120

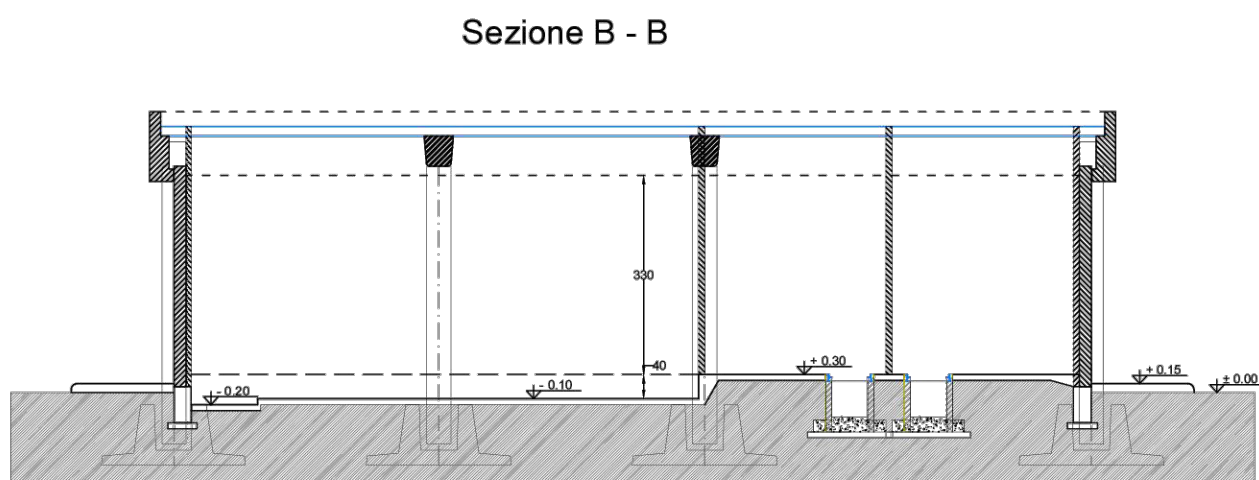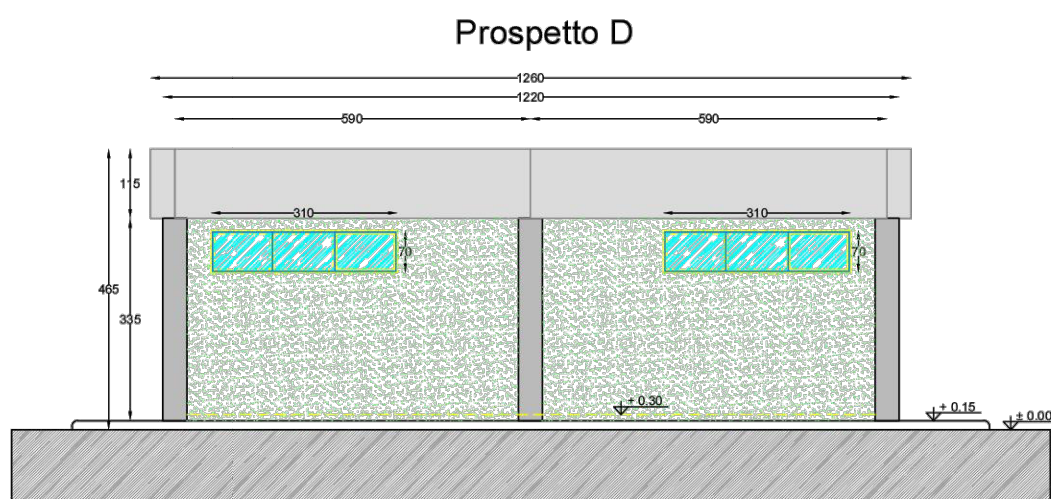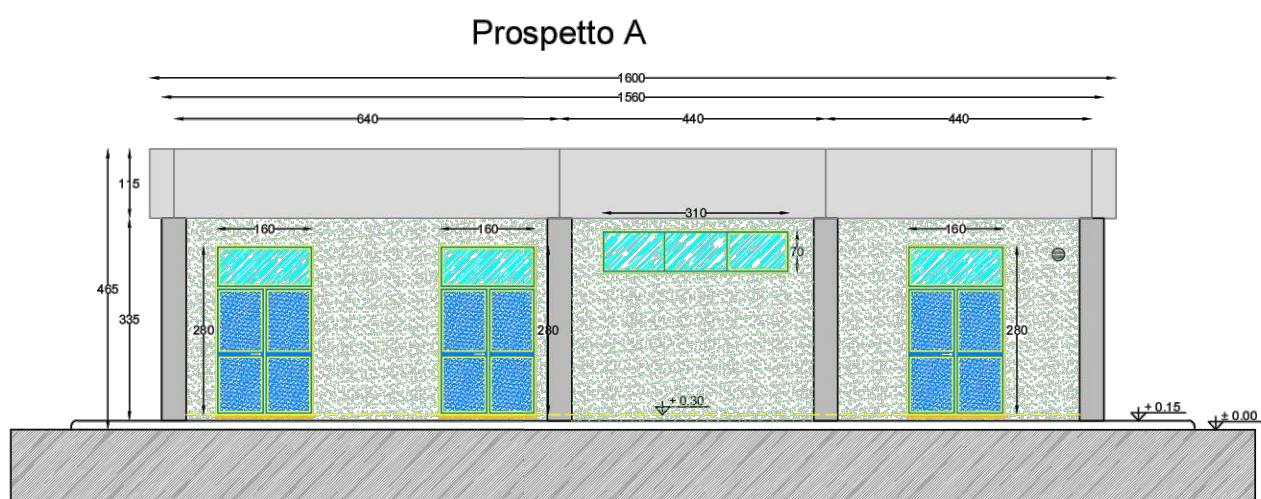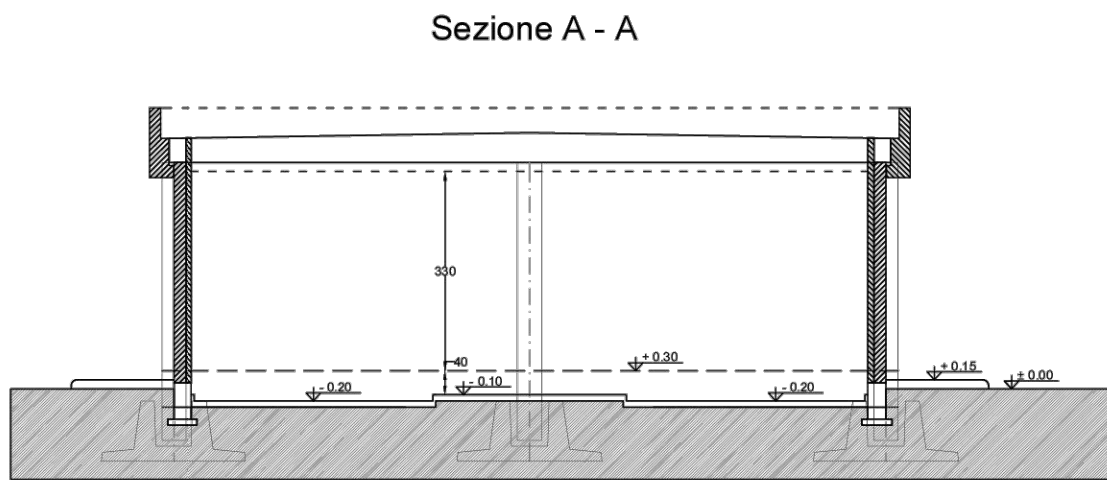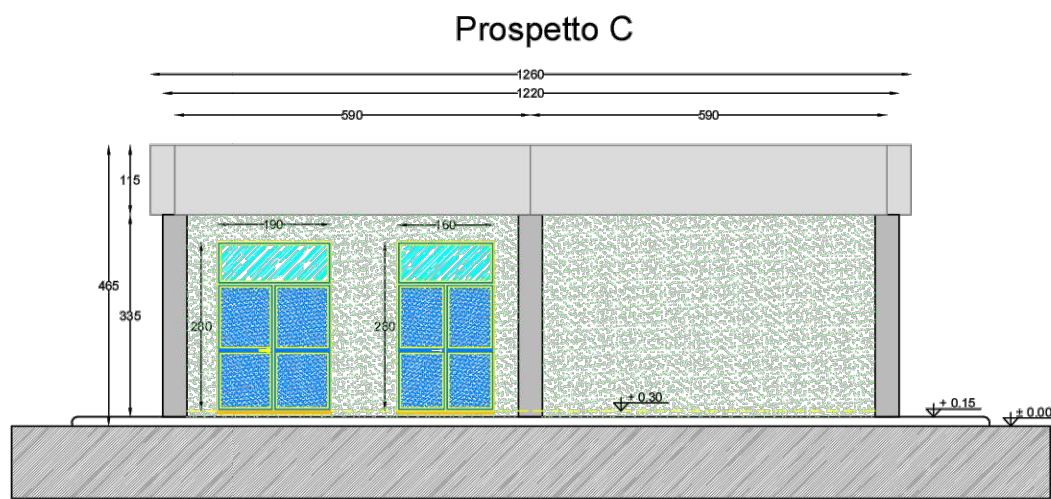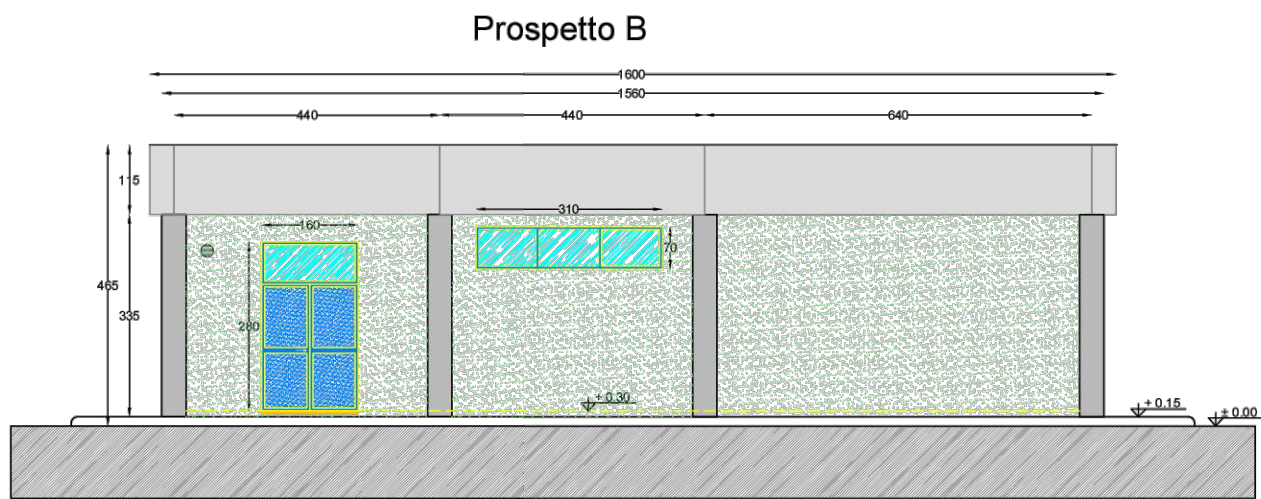

COMUNE DI
CARPI (MO)
PROGETTO
PIANO TECNICO DELLE OPERE DELL'AMPLIAMENTO 380/132/36 kV DELLA STAZIONE ELETTRICA TERNA DENOMINATA "CARPI-FOSSOLI"



ELABORATO
PTO - Chiosco - Pianta e prospetti (Ampl. SE TERNA 36 kV)

IDENTIFICAZIONE ELABORATO					
LIV. PROG.	TIPO DOC.	COD. CART.	CODICE PRATICA	CODICE ELABORATO	DATA
PTO	EG	AU_14/VIA_2	202203261	ITOMY173.PTO_14_EG_AMPSE_CHIOSC	12/23
REVISIONI					
REV	DATA	AUTORE	DESCRIZIONE	VERIFICATO	APPROVATO
01	12/23	ILIOS	Chiosco - Pianta e prospetti	IVC	IVC

PROGETTAZIONE	GRUPPO DI LAVORO
 ILIOS S.r.l. Via Montenapoleone 8, 20121, Milano (MI) T: +39 080 893 9976 E: info@iliositalia.com C.F. e P. IVA 12427580969	Dott. Ing. Vito Calò I.C. Bonetto 27, 20121, Pogliana (RA) E: vito@vitalio.it M: +39 338 480035

SPAZIO RISERVATO AGLI ENTI	RICHIEDENTE
(TIMBRO E FIRMA PER BENESTARE)	 Sonnedix Leonardo S.r.l. Corso Buenos Aires n.54, 20124, Milano (MI), Italy C.F. 122857360965 E: sleonardo.pec@maildoc.it