

COMUNE DI

CARPI (MO)

PROGETTO

PIANO TECNICO DELLE OPERE DELL'AMPLIAMENTO 380/132/36 kV DELLA STAZIONE  
ELETTRICA TERNA DENOMINATA "CARPI-FOSSOLI"

ELABORATO

PTO - INSERIMENTO OPERE SU RILIEVO TOPOGRAFICO (A(AMPL. SE TERNA 36 kV)

## IDENTIFICAZIONE ELABORATO

LIV. PROG.	TIPO DOC.	COD. CART.	CODICE PRATICA	CODICE ELABORATO	DATA	SCALA
PTO	EG	AU_14; ASS_VIA_14	202202382	ITOMY171.PTO_14_EG_AMPSE_RIL	12/23	VARIE

## REVISIONI

REV	DATA	AUTORE	DESCRIZIONE	VERIFICATO	APPROVATO
01	12/23	ILIOS	Inserimento opere su rilievo topografico	IVC	IVC

## PROGETTAZIONE

**ILIOS**

ILIOS S.r.l.

Via Montenapoleone 8, 20121, Milano (MI)  
T: +39 080 8937976 - E: info@iliositalia.com  
C.F. e P.IVA 12427580969

## GRUPPO DI LAVORO

Dott. Ing. Vito Calio'

S. C. Boschetto n. 27, 70017, Putignano (BA)  
E: v.calio@iliositalia.com  
M: +39 328 4819015

## SPAZIO RISERVATO AGLI ENTI

(TIMBRO E FIRMA PER BENESTARE)

## RICHIEDENTE



Sonnedit Leonardo S.r.l.


Corso Buenos Aires n.54, 20124, Milano (MI), Italy  
C.F:12857360965  
E: sxleonardo.pec@maildoc.it

#### AVVISO IMPORTANTE

Il presente elaborato contiene la documentazione predisposta dalla società SONNEDIX S.r.l che, nell'ambito delle proprie iniziative (cod. prat. 202203261) per le quali, come previsto dagli accordi di condivisione, ricoprendo il ruolo di "Capo fila" si è resa disponibile alla progettazione dell'Ampliamento 380/132/36 kV della Stazione Elettrica Terna denominata "CARPI-FOSSOLI", ubicata in agro del comune di Carpi (MO), in località Fossoli.



PLANIMETRIA AMPLIAMENTO S.E. CARPI-FOSSOLI

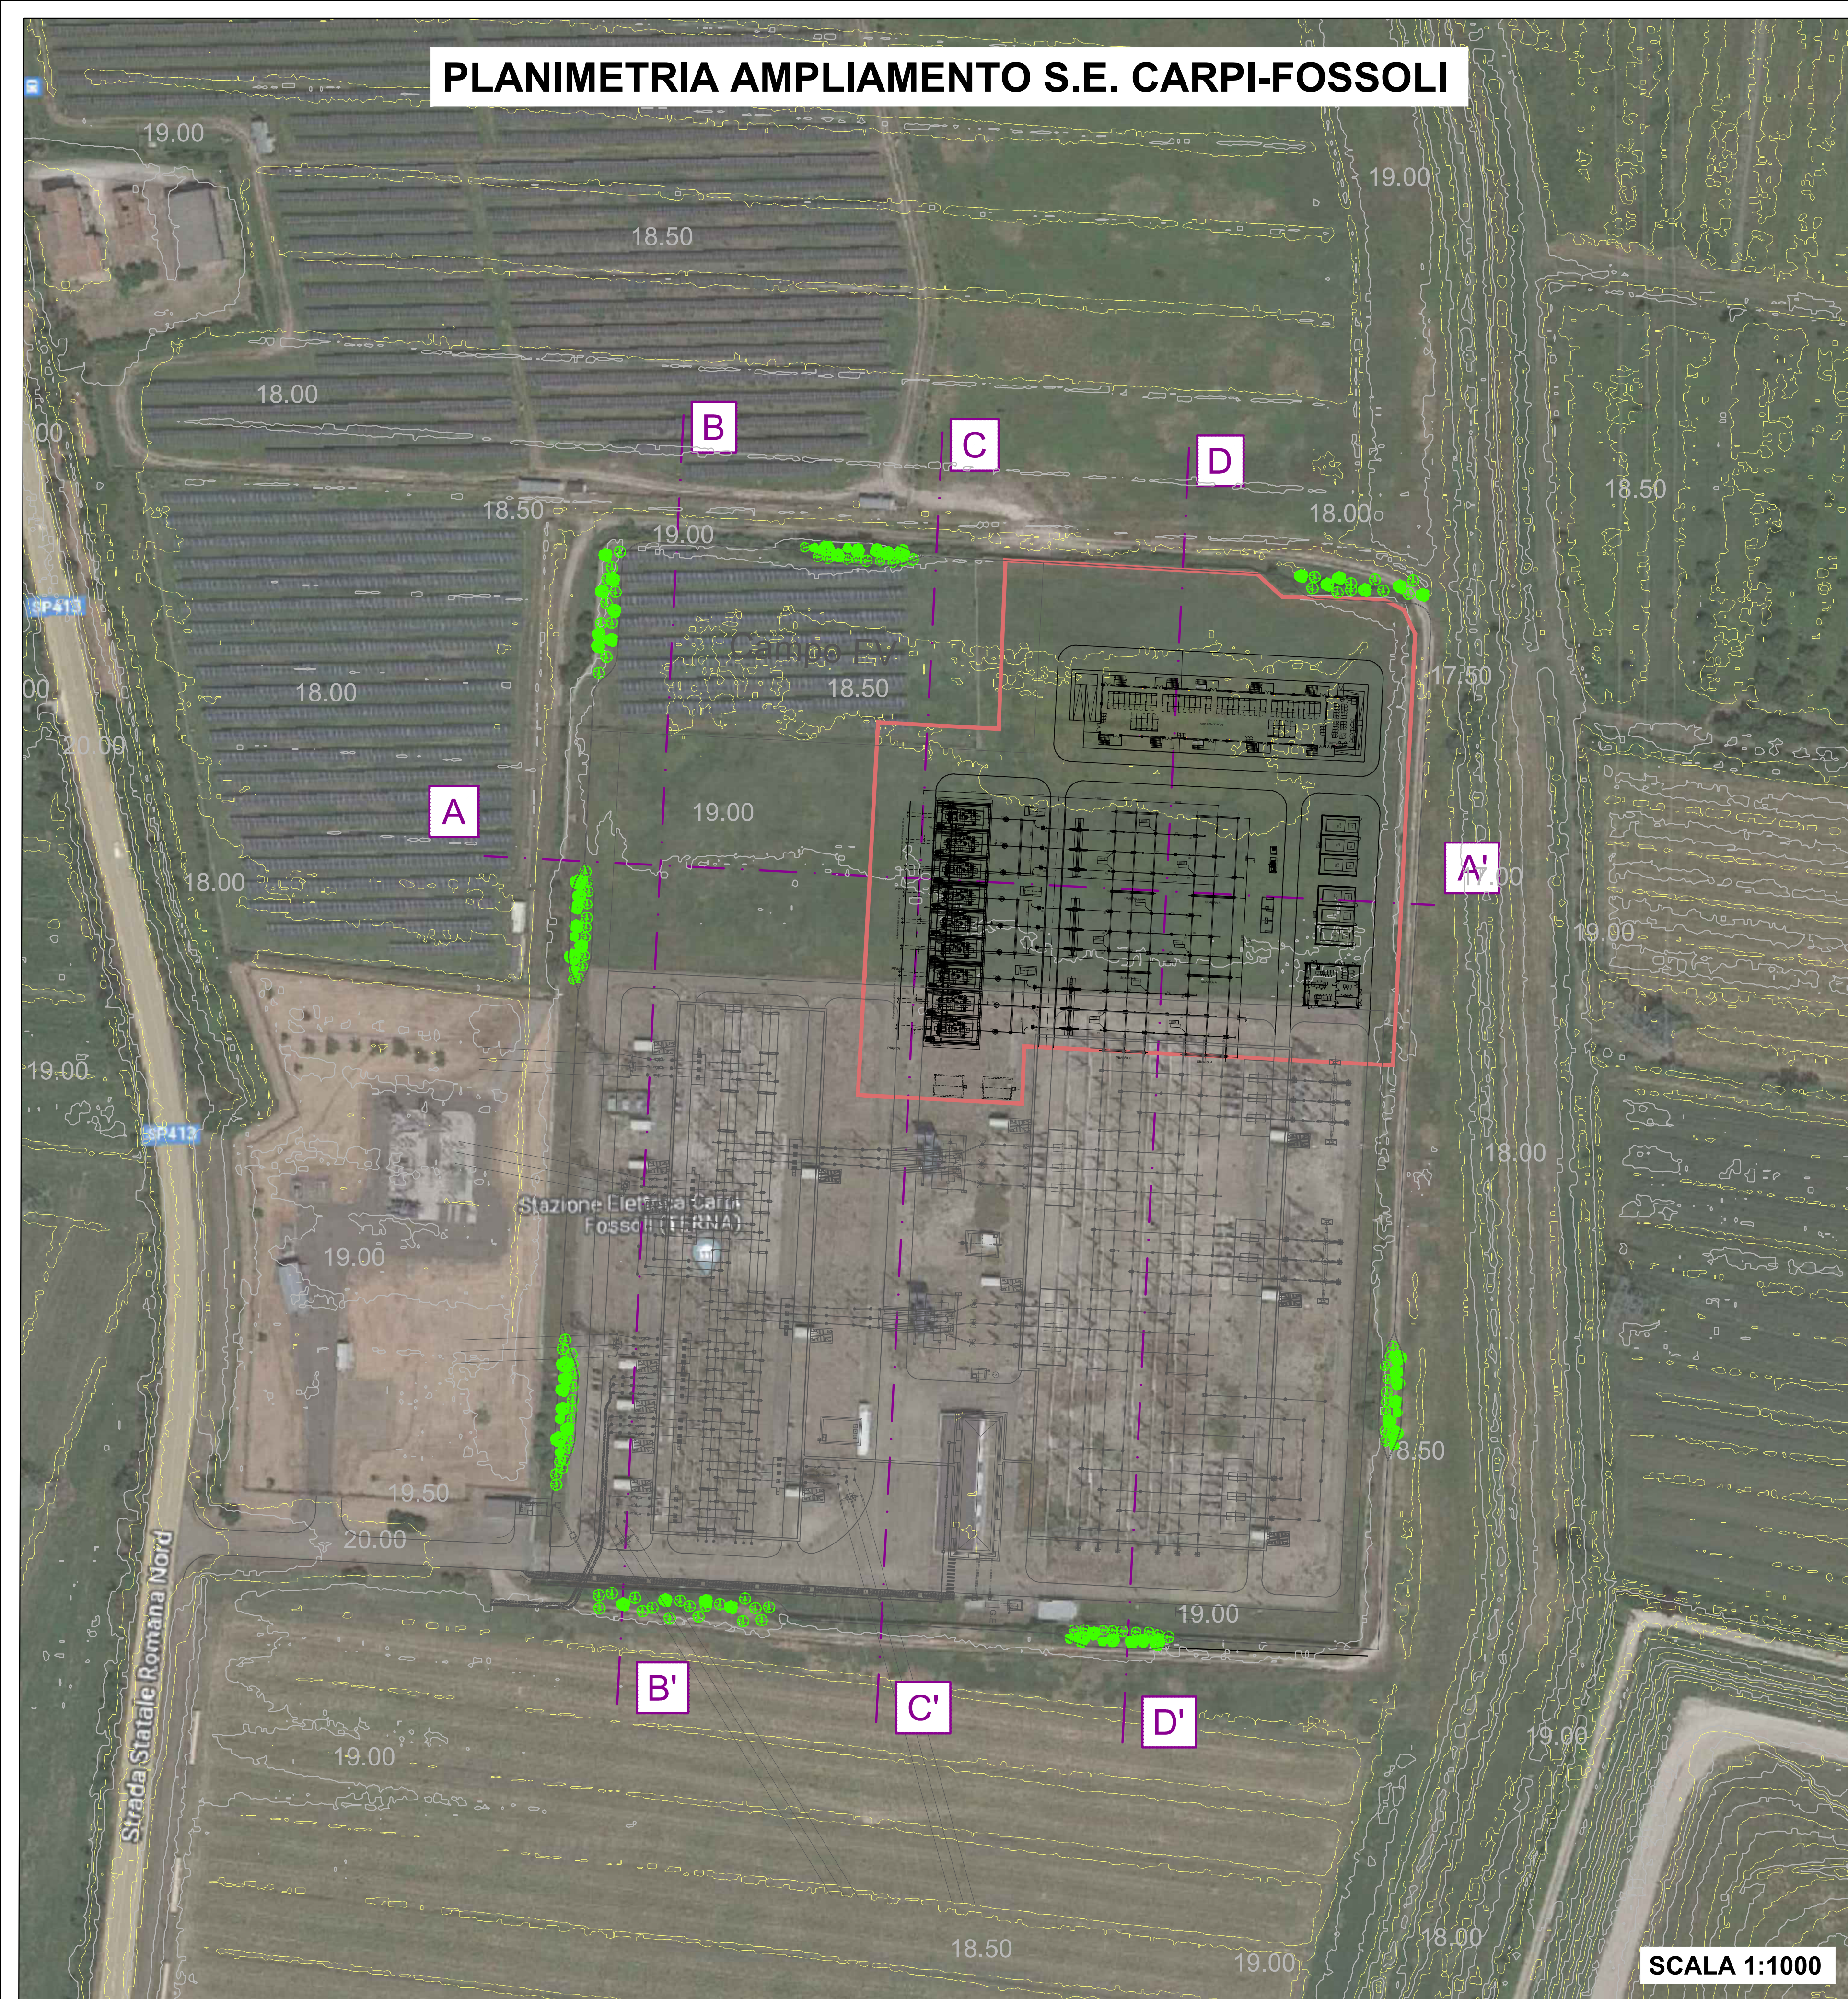

SCALA 1:1000

SEZIONI AMPLIAMENTO S.E. CARPI-FOSSOLI

SEZIONE A-A'

