



R.I.V.I. Ambiente e Sicurezza S.r.l.  
Via Ferravilla, n.21  
42124 REGGIO EMILIA (RE)

## ELABORATI GRAFICI PRELIMINARI A CORREDO DI SCREENING PER INSEDIAMENTO DI IMPIANTO DI RECUPERO INERTI

Oggetto

IMPIANTO DI RECUPERO RIFIUTI INERTI,  
SITO IN VIA DELL'OLMA SNC  
COMUNE DI CAMPAGNOLA EMILIA (RE)

ATTIVITÀ DI RECUPERO DI RIFIUTI INERTI NON PERICOLOSI,  
AI SENSI DELL'ART.216 DEL D.LGS. 152/06

Ditta

PM DI PATERLINI MARCO

Titolo

LAY-OUT RIFIUTI

Scala

1:500

Data

29/08/2024

Timbro e firma



Orientamento

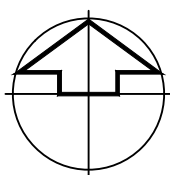


Tavola n.

1

Tel.0522.922475 Fax 0522.366623

E-mail: [info@rivisrl.it](mailto:info@rivisrl.it)

### LEGENDA

RIFIUTI SPECIALI NON PERICOLOSI DA AUTORIZZARE IN RS E R13 (cfr. Relazione Tecnica)

7.1 - rifiuti costituiti da laterizi, intonaci e conglomerati di cemento armato e non, comprese le traverse e traversoni ferroviari e i pali in calcestruzzo armato provenienti da linee ferroviarie, telematiche ed elettriche frammenti di rivestimenti stradali, purché privi di amianto;  
7.6 - conglomerato bituminoso;  
7.31bis - terre e rocce di scavo.


DESCRIZIONE SETTORI (cfr. Relazione Tecnica):

A1 - settore di conferimento per le tipologie 7.1, 7.31-bis alternativamente;  
A2/B1 - settore di conferimento per la tipologia 7.6, conglomerato bituminoso (rifiuto) in attesa di lavorazione e verifiche analitiche, previa esecuzione delle verifiche sui rifiuti in ingresso (anche tramite controllo visivo di cui All.1 Parte b.1 D.M. 69/2018);  
B2 - settore di MESSA IN RISERVA R13 per la tipologia 7.1;  
B3 - settore di MESSA IN RISERVA R13 per la tipologia 7.31-bis;  
C1 - settore di deposito del granulato di conglomerato bituminoso cessato dalla qualifica di rifiuto EoW, ai sensi dell'art.4 del D.M. 28 marzo 2018 n.69;  
C2 - deposito EoW ottenuto da trattamento R5;  
D - deposito materiale inerte vergine naturale per l'edilizia.


- settore CONFERIMENTO RIFIUTI Tipologia 7.1 (17.01.01, 17.01.02, 17.01.03, 17.01.07, 17.09.04) e Tipologia 7.31-bis (17.05.04)
- settore CONFERIMENTO Tip.7.6 E MESSA IN RISERVA R13 conglomerato bituminoso (rifiuto 17.03.02)
- settore R13 MESSA IN RISERVA RIFIUTI Tipologia 7.1 e Tipologia 7.31-bis
- settore per il deposito dei rifiuti cessati (EoW)
- settore per il deposito del materiale inerte naturale per l'edilizia
- area con pavimentazione in asfalto per trattamento R5 e per deposito cassoni rifiuti
- area verde con copertura prativa
- canalette perimetrali per raccolta acque di dilavamento
- direzione prevalente deflusso acque meteoriche di dilavamento piazzali
- ugelli fissi per umidificazione piazzali e viabilità, con area di influenza
- impianti di sedimentazione e disoleazione
- condotte in uscita da impianto di sedimentazione e disoleazione
- siepe di essenze autoctone

- limite proprietà PM DI PATERLINI (Foglio 21 mappale 455)
- limite AREA RECUPERO RIFIUTI INERTI NON PERICOLOSI
- limite AREA DEPOSITO MATERIE PRIME VERGINI

0 m 20 m 40 m 100 m  
SCALA GRAFICA 1:500

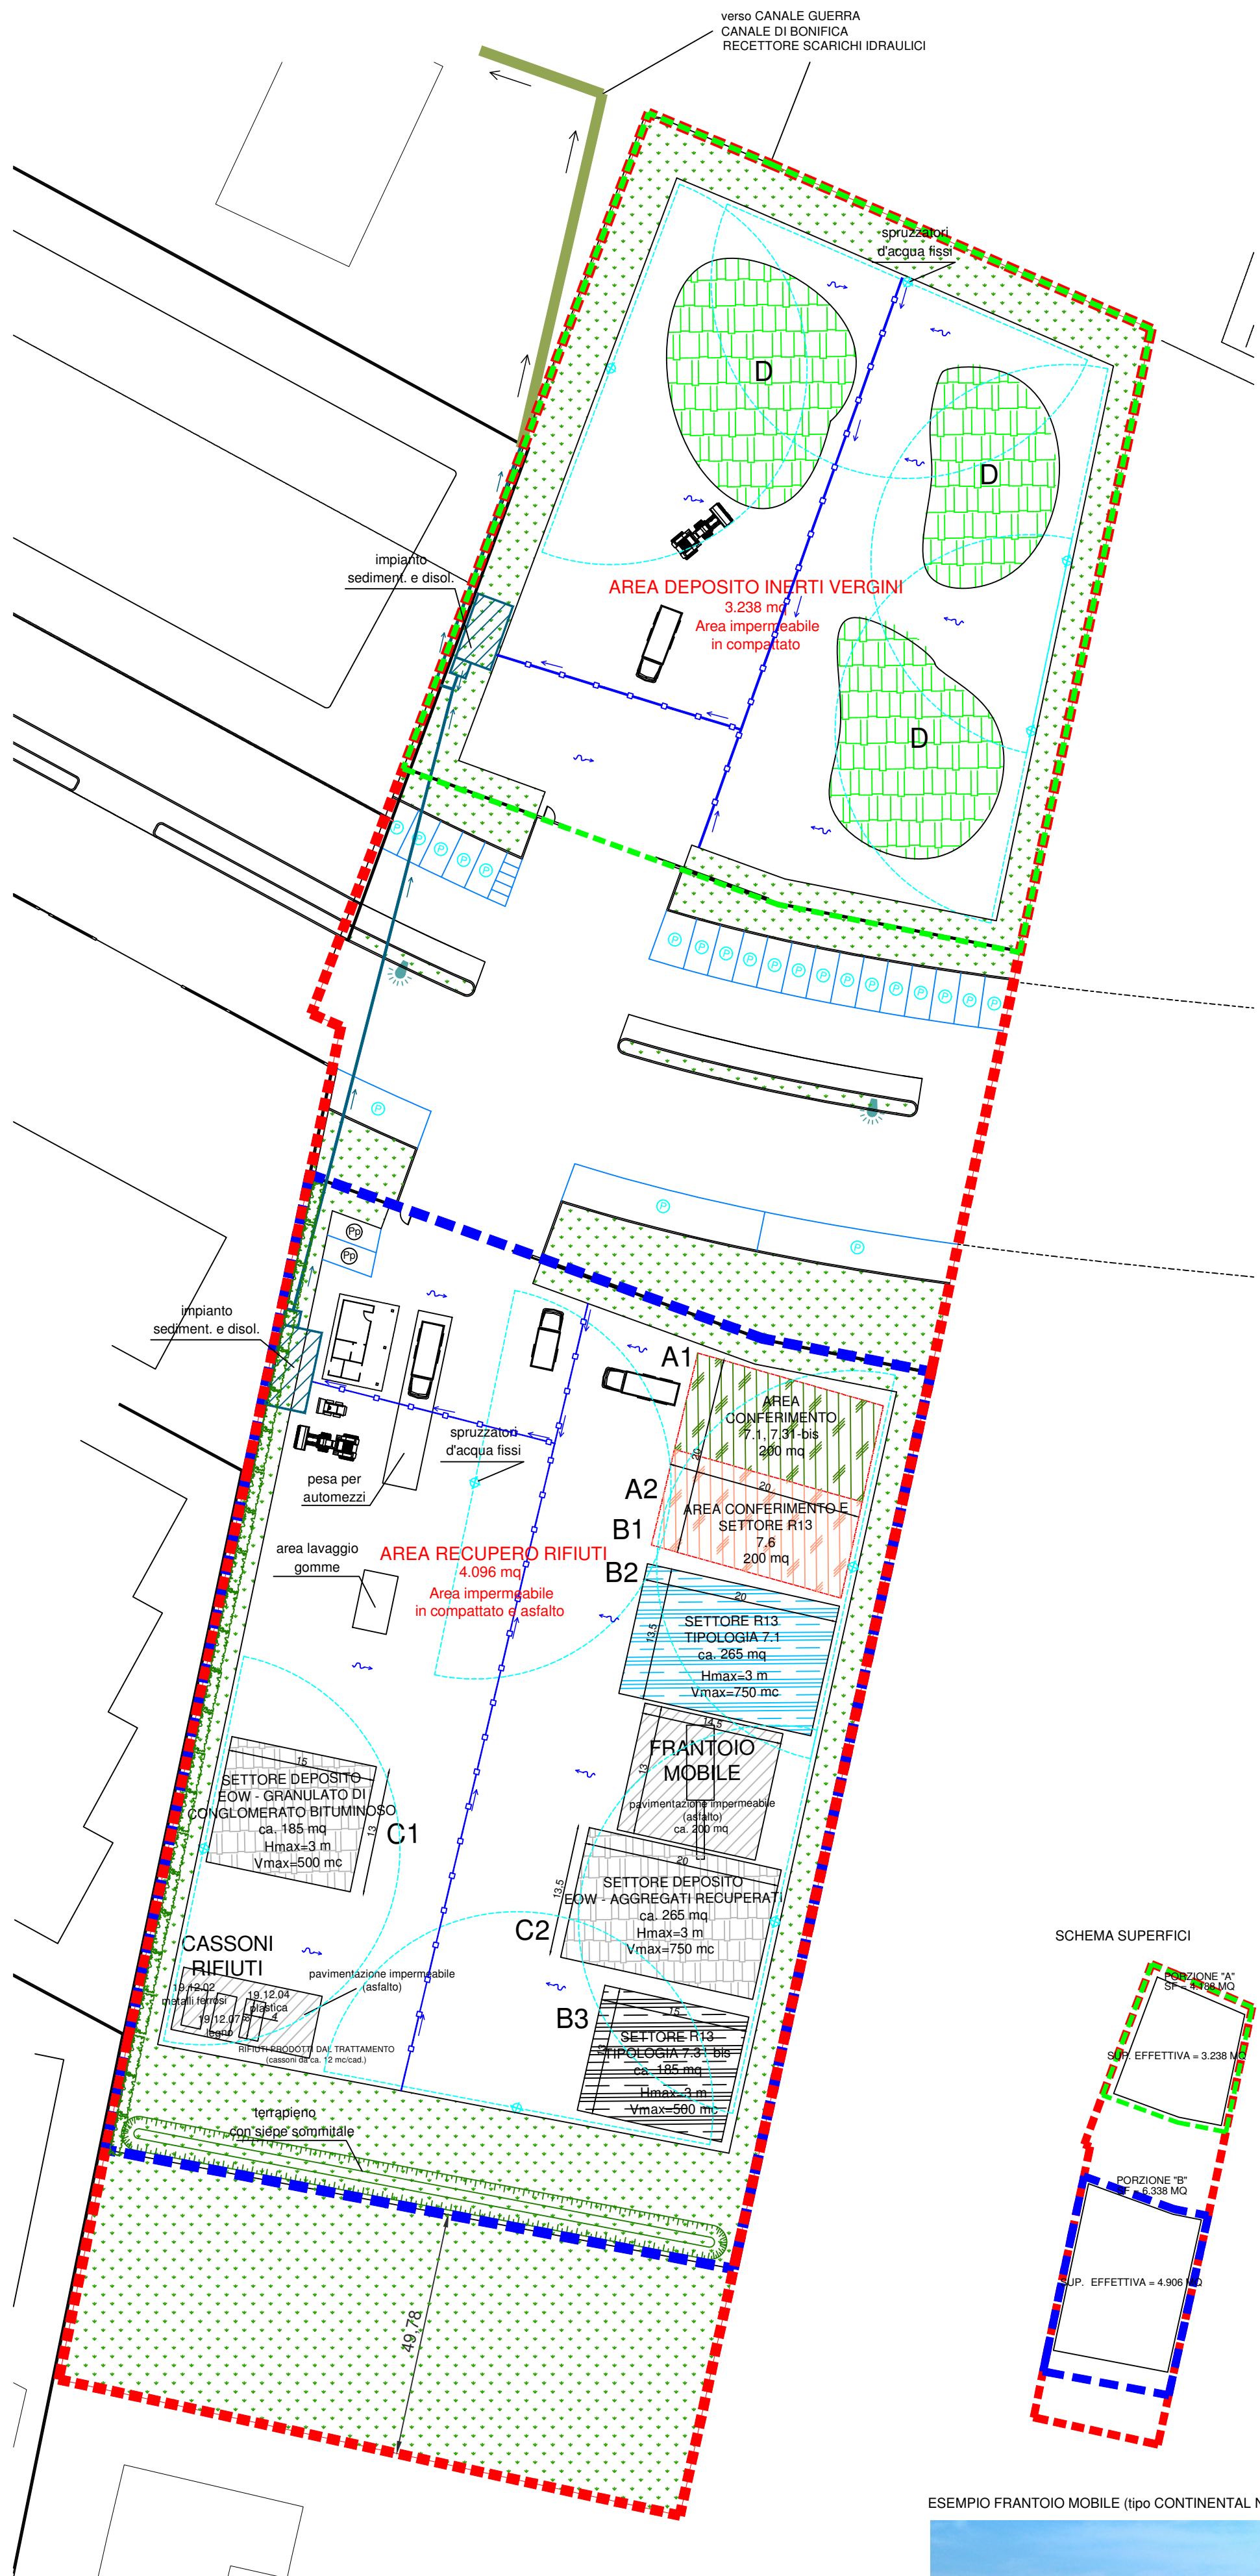

SCHEMA SUPERFICI

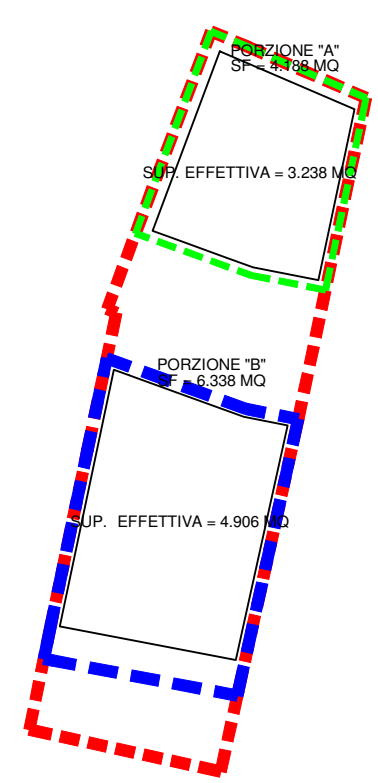

ESEMPIO FRANTOIO MOBILE (tipo CONTINENTAL NORD CN 900)

