

★ AREE IN PROPRIETÀ

⚡ AREE IN DISPONIBILITÀ

■ AREA IMPIANTO AUTORIZZATA

▨ AREA DI LAVORO COPERTA CON STRUTTURA RETICOLARE METALLICA

■ FABBRICATO DEPOSITO E UFFICI PESA

■ TRITURATORE IN FUNZIONE

■ TRITURATORE NON IN FUNZIONE

LEGENDA RETE IDRICA ABBATTIMENTO POLVERI

■ pozzo con contatore

□ pozzetti ispezione (40 x 40)

— rete abbattimento polveri

○ punto di nebulizzazione

○ punto di nebulizzazione impianto

▲ punto prelievo vasche/serbatoio per immissione in rete abbattimento polveri e ala gocciolante irrigazione

— ala gocciolante irrigazione

● serbatoio in vetroresina recupero acqua piovana tettoia

LEGENDA RETE FOGNARIA

■ caditoia in ghisa acque meteoriche piazzale asfalto (50 x 50 cm)

■ caditoia in ghisa acque meteoriche piazzali cemento (40 x 40 - 50 x 50 - 60 x 60 cm)

— rete esistente acque meteoriche

— rete acque meteoriche piazzali diam. mm/125/140/160

● pluviali acque meteoriche

— rete acque nere servizi diam. mm/140

● scarico servizi diam. mm/100

■ pozzetto ispezione 40x40 acque nere e bianche

■ pozzetto ispezione con sifoni Firenze acque nere e invio alla fognatura comunale

■ cameretta esistente in cls 150x150 h/130 cm con misuratore di portata Venturi per invio pubblica fognatura con pozzetto 50x50


■ disoleiatore a monte del pozzetto d'alloggiamento del contatore Venturi con filtro a carboni attivi

1. dissabiatore

2. disoleiatore

3 - 4. vasche di accumulo e rilancio MC. 80 (vasche di accumulo interrate per recupero acqua piazzale in asfalto con elettropompa e mandata a rete di nebulizzazione e irrigazione)

pendenza rete fognaria esistente e di progetto 0.3‰

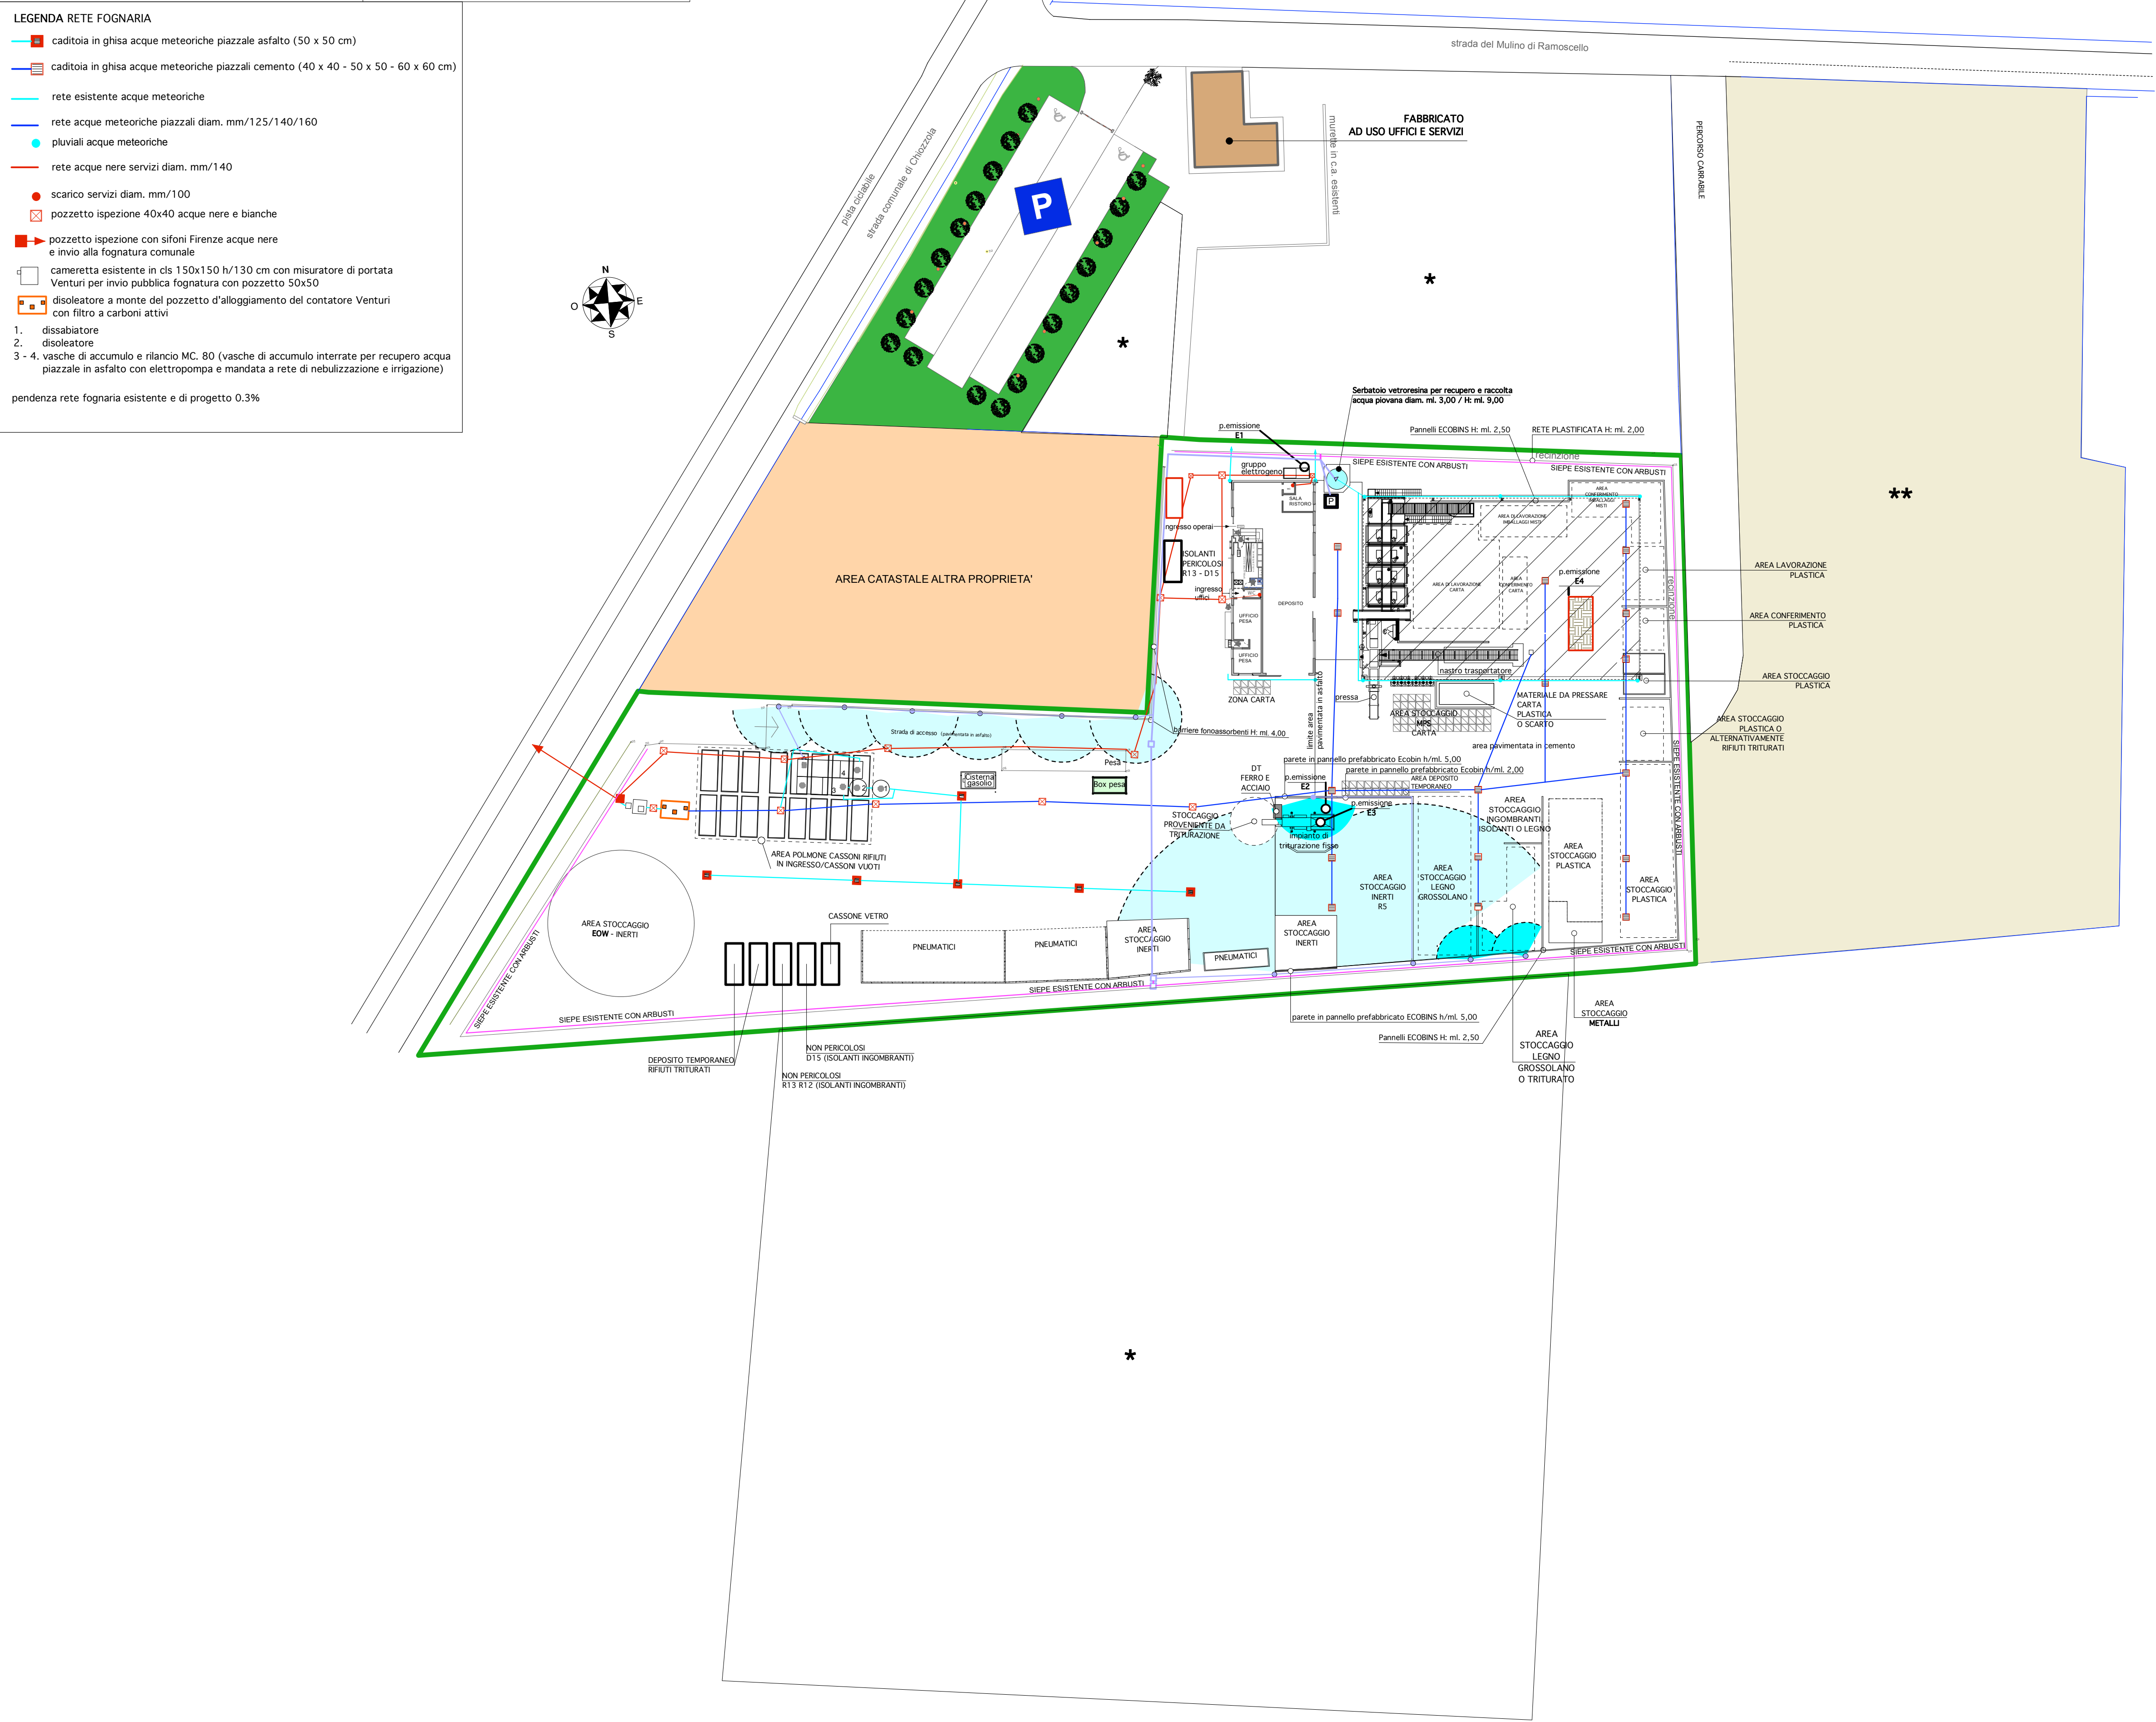

COMUNE DI
SORBOLO MEZZANI

PROVINCIA DI PARMA



INERTI CAVOZZA S.r.l.

PLANIMETRIA GENERALE IMPIANTO E AREE LIMITROFE

PROGETTO PRELIMINARE	DATA:	REV.:	SCALA: 1 : 500	FILE: 6 SETTEMBRE 2004
PROGETTO DEFINITIVO	DATA:	REV.:	SCALA:	FILE:
PROGETTO ESECUTIVO	DATA:	REV.:	SCALA:	FILE:
VARIANTE	DATA:	REV.:		

LOCALITÀ:	TAV. UNICA
FRAZIONE BOGOLESE S. C. LE DI CHIOZZOLA N. 24 bis	

IL PROGETTISTA	IL DIRETTORE DEI LAVORI

IL COMMITTENTE	INERTI CAVOZZA SRL il responsabile tecnico