




LEGENDA DEI SIMBOLI

--- Cavo fibra ottica - 24 fibre 125µm posa interrata

KEYPLAN

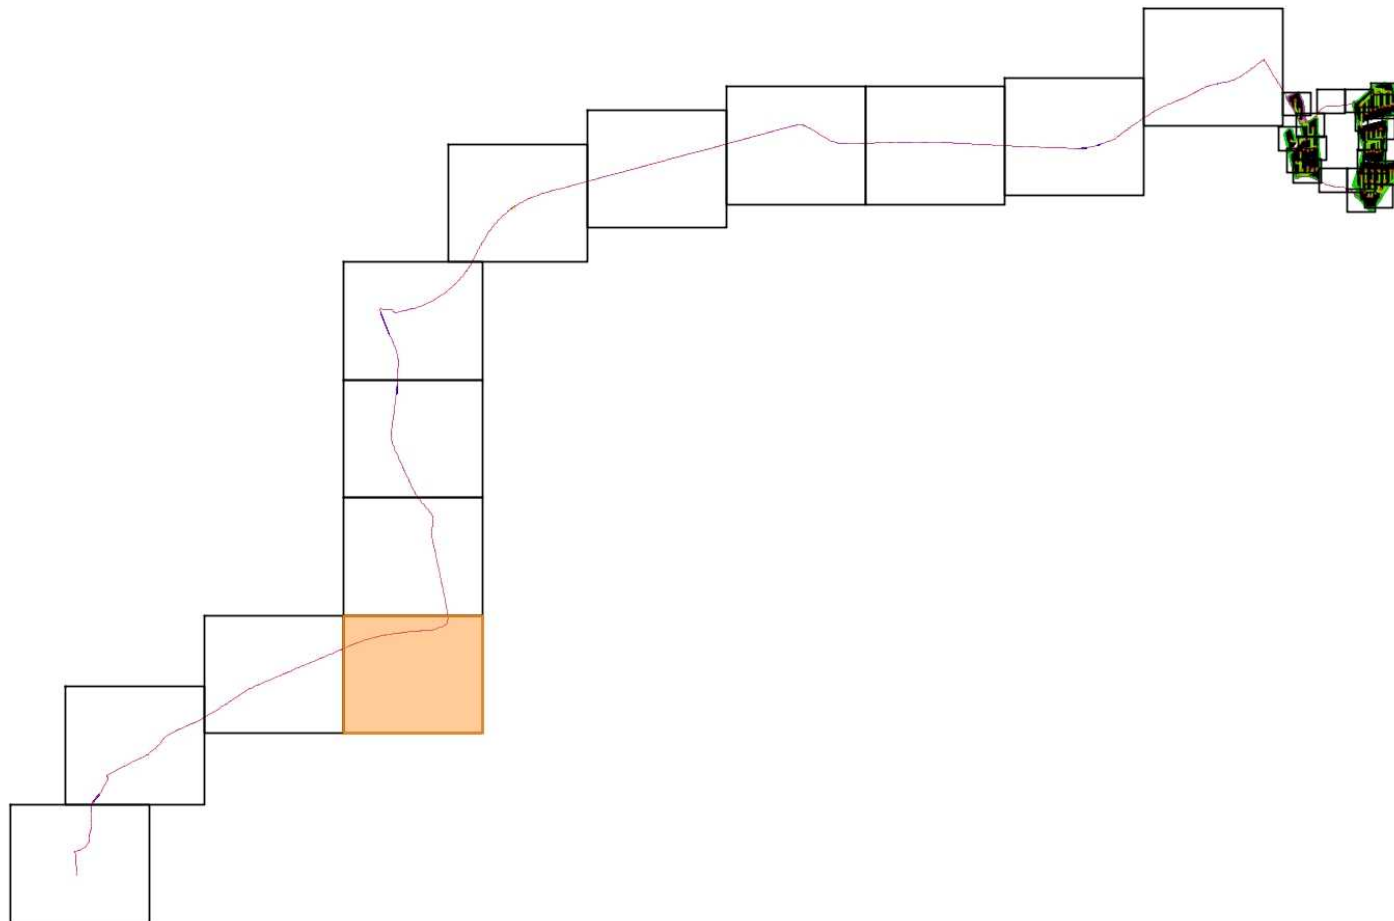

Green and Green S.r.l.  
Sede legale: 20123 Milano (MI),  
Via Stomazzi, 14  
Sede operativa: 07036 Rende (CS),  
Via S. De Amicis, 66  
P.IVA 13706760967  
Tel: +39 0984 946295  
Fax: +39 0984 1711470  
www.greenandgreen.it

I tecnici  
Ing. Leonardo Sblendido

*Leonardo Sblendido*

Ing. Maria Angela Sblendido

*Maria Angela Sblendido*

00	27/11/2024	PRIMA EMISSIONE	L.P. - L.R.	P.E.	L.S./M.S.
REV.	DATA	DESCRIZIONE	PREPABATO	CONTROLLATO	APPROVATO

IMPIANTO AGRIVOLTAICO "CSPV COPPARO"  
PROGETTO DEFINITIVO DI UN IMPIANTO AGRIVOLTAICO AVANZATO DI POTENZA PARI A 17,01504 MWp  
DENOMINATO "CSPV COPPARO" E RELATIVE OPERE DI CONNESSIONE



PROGETTO:  
DEFINITIVO

NOME FILE: C24ABE1002FD03200\_inve trasmissione dati - Parte 5.pdf

FORMATO: A0	SCALA: 1:1000	SCALA PLOT: 1:1	FOGLIO 29 di 33
----------------	------------------	--------------------	--------------------

TITOLO:  
Linee trasmissione dati - Parte 5



CODICE ELABORATO			
IMPIANTO	TIC. TIPO	PROGRESSIVO	REVISIONE
C24ABE1002	FD	03	200






LEGENDA DEI SIMBOLI

----- Cavo fibra ottica - 24 fibre 125µm posa interrata

KEYPLAN

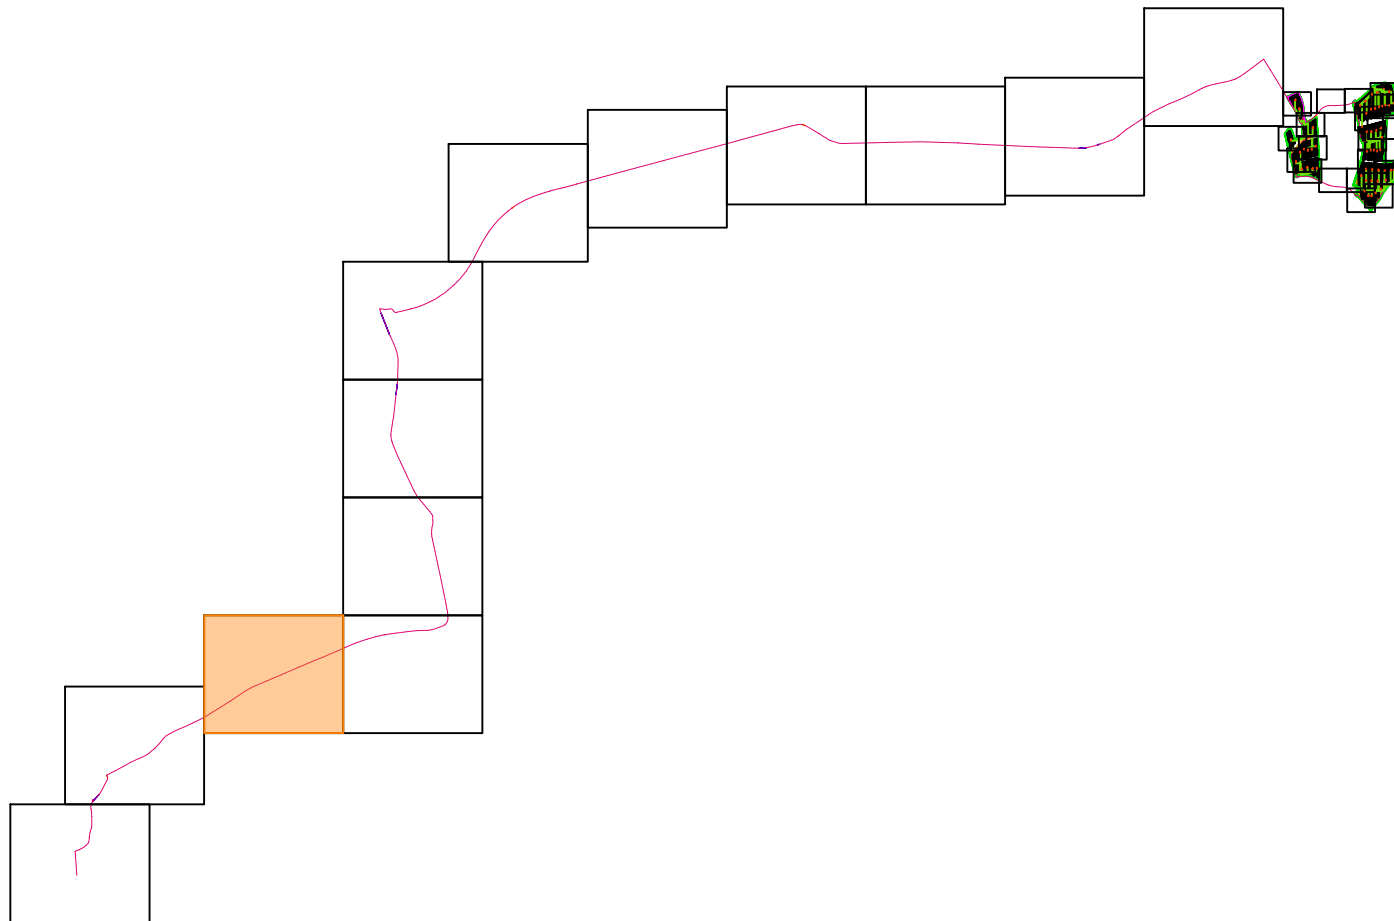

Green and Green S.r.l.  
Sede legale: 20123 Milano (MI),  
Via Sottola, 14  
Sede operativa: 07036 Rende (CS),  
Via F. De Amici, 64  
P.IVA 13706760967  
Tel: +39 0984 946295  
Fax: +39 0984.1721470  
www.greenandgreen.it

I tecnici  
Ing. Leonardo Sblendido

Ing. Maria Angela Sblendido

00	27/11/2024	PRIMA EMISSIONE	L.P./L.R.	P.E.	L.S./M.S.
REV	DATA	DESCRIZIONE	PREPARATO	CONTROLLATO	APPROVATO

IMPIANTO AGRIVOLTAICO "CSPV COPPARO"  
PROGETTO DEFINITIVO DI UN IMPIANTO AGRIVOLTAICO AVANZATO DI POTENZA PARI A 17.01504 MWp  
DENOMINATO "CSPV COPPARO" E RELATIVE OPERE DI CONNESSIONE



PROGETTO: DEFINITIVO			
NOME FILE: C24ABE1002FD03200_innoe trasmissione dati - Parte 5.pdf			
FORMATO: A0	SCALA: 1:1000	SCALA PLOT: 1:1	FOGLIO: 30 di 33



TITOLO: Linee trasmissione dati - Parte 5			
CODICE ELABORATO			
IMPIANTO	TIC	TIPO	PROGRESSIVO
C24ABE1002	FD	03	200






LEGENDA DEI SIMBOLI

- Cavo fibra ottica - 24 fibre 125µm posa interrata
- Cavo fibra ottica in canaletta
- Cavo fibra ottica in TOC

KEYPLAN

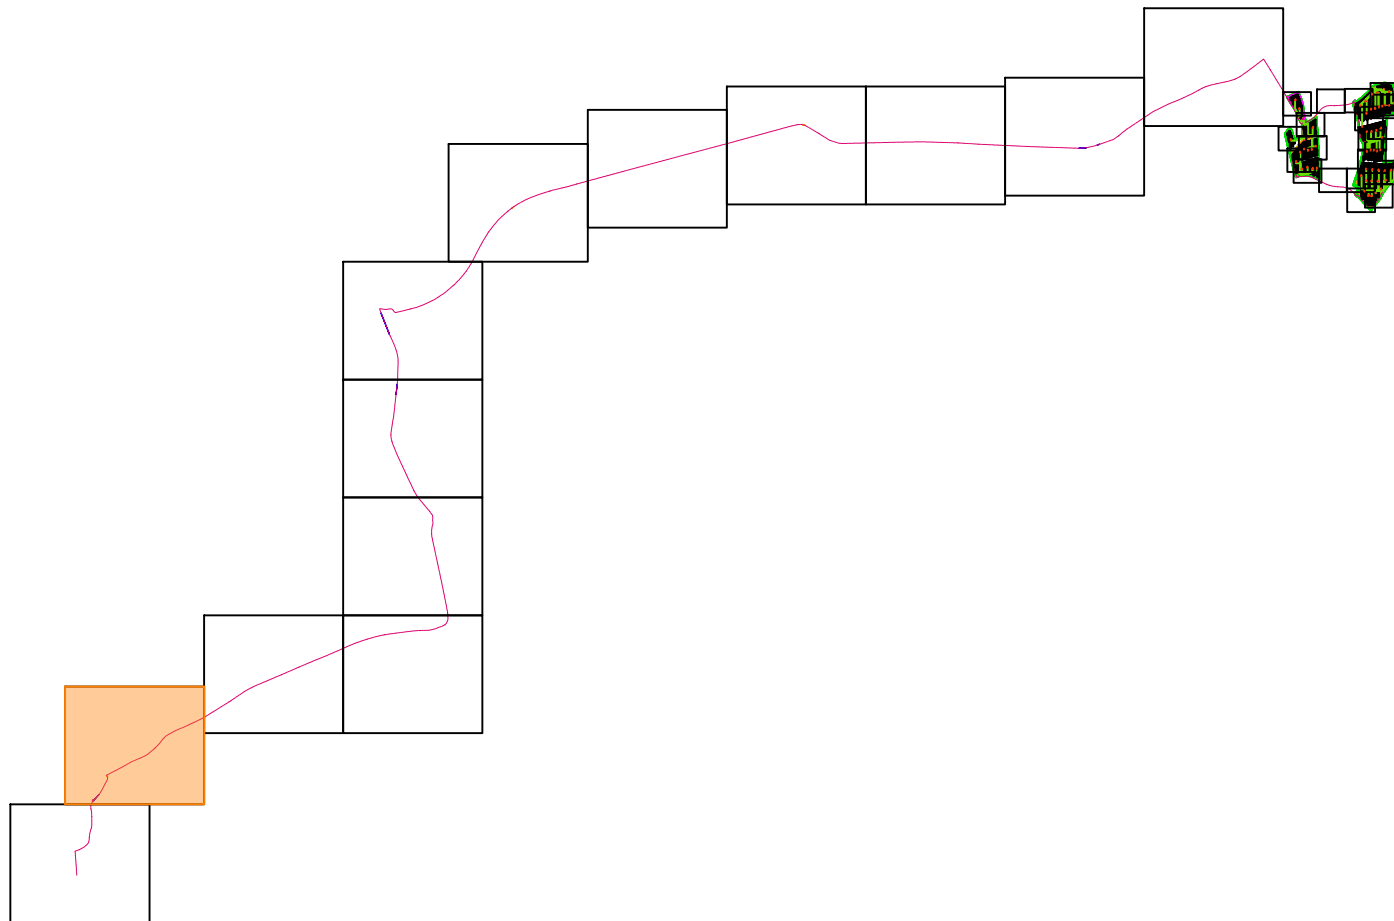

**Green and Green S.r.l.**  
Sede legale: 20123 Milano (MI),  
Via Sottola, 14  
Sede operativa: 07036 Rende (CS),  
Via F. De Amicis, 64  
P.IVA 13706760967  
Tel: +39 0984 946295  
Fax: +39 0984 1711470  
www.greenandgreen.it

I tecnici  
Ing. Leonardo Splendido

Ing. Maria Angela Splendido

00	27/11/2024	PRIMA EMISSIONE	L.P. L.R.	P.E.	L.S./M.S.
REV	DATA	DESCRIZIONE	PREPARATO	CONTROLLATO	APPROVATO

IMPIANTO AGRIVOLTAICO "CSPV COPPARO"  
PROGETTO DEFINITIVO DI UN IMPIANTO AGRIVOLTAICO AVANZATO DI POTENZA PARI A 17,01504 MWp  
DENOMINATO "CSPV COPPARO" E RELATIVE OPERE DI CONNESSIONE

PROGETTO:  
**DEFINITIVO**

NOME FILE:  
C24ABE1002FD03200\_innoe trasmissione dati - Parte 5.pdf

FORMATO: <b>A0</b>	SCALA: <b>1:1000</b>	SCALA PLOT: <b>1:1</b>	FOGLIO: <b>31 di 33</b>
-----------------------	-------------------------	---------------------------	----------------------------

TITOLO:  
**Linee trasmissione dati - Parte 5**

CODICE ELABORATO			
IMPIANTO	TIC	TIPO	PROGRESSIVO
<b>C24ABE1002</b>	<b>FD</b>	<b>03</b>	<b>200</b>






LEGENDA DEI SIMBOLI

- Cavo fibra ottica - 24 fibre 125µm posa interrata
- Cavo fibra ottica in TOC

KEYPLAN

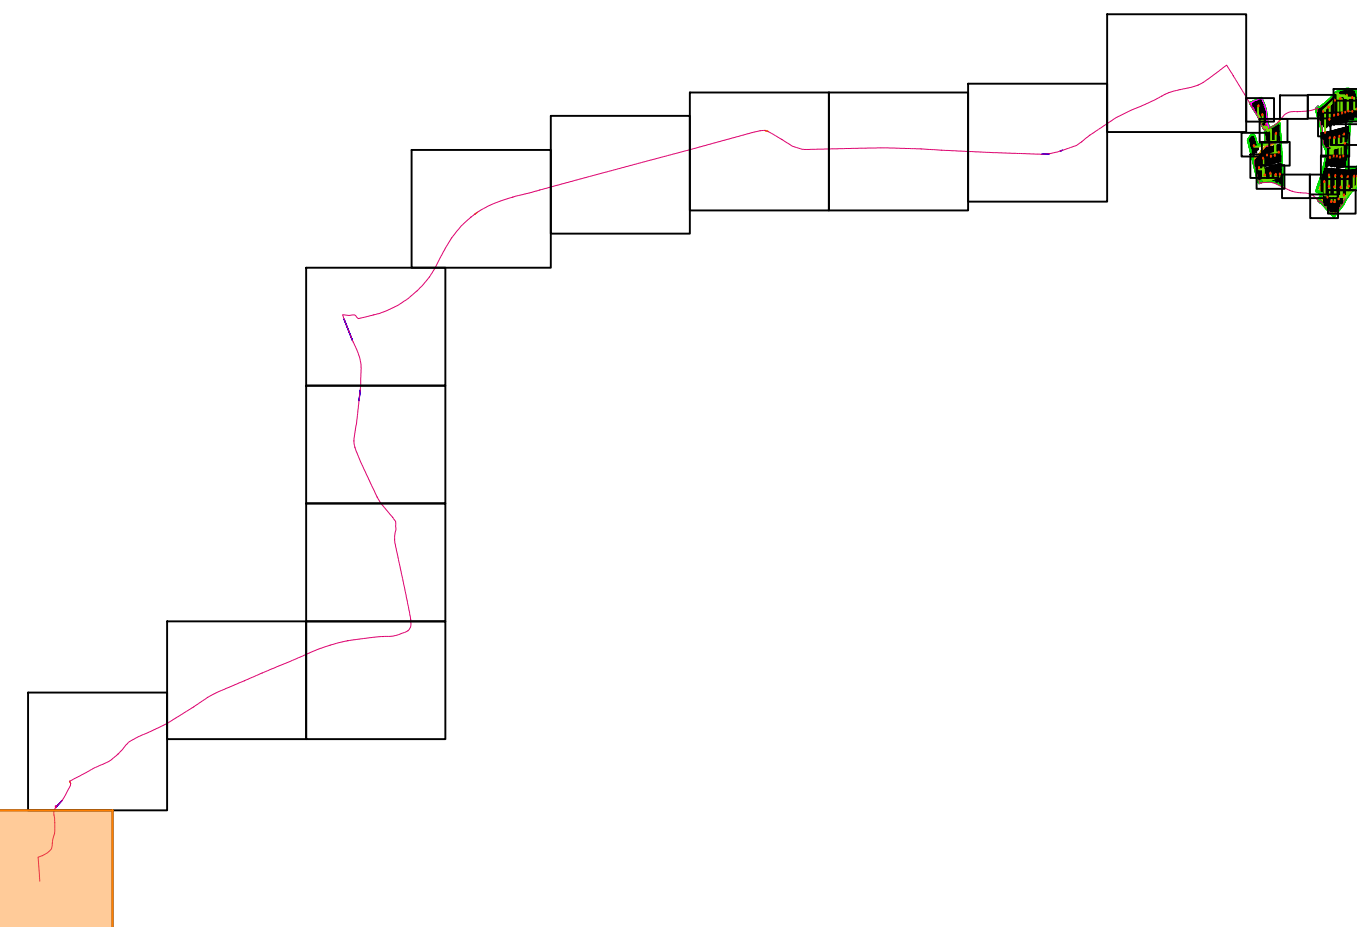

**green & green**  
WE ENGINEERING

Green and Green S.r.l.  
Sede legale: 20123 Milano (MI),  
Via Sottola, 14  
Sede operativa: 87036 Rende (CS),  
Via D. Aricci, 64  
P.IVA 13706760967  
Tel: +39 0984 946295  
Fax: +39 0984 171470  
www.greenandgreen.it

I tecnici  
Ing. Leonardo Sblendito

Ing. Maria Angela Sblendito

00	27/11/2024	PRIMA EMISSIONE	L.P./L.R.	P.E.	L.S./M.S.
REV	DATA	DESCRIZIONE	PREPARATO	CONTROLLATO	APPROVATO

IMPIANTO AGRIVOLTAICO "CSPV COPPARO"  
PROGETTO DEFINITIVO DI UN IMPIANTO AGRIVOLTAICO AVANZATO DI POTENZA PARI A 17,01504 MWp  
DENOMINATO "CSPV COPPARO" E RELATIVE OPERE DI CONNESSIONE

**AEI SOLAR PROJECT XXII SRL**

PROGETTO: DEFINITIVO


NOME FILE: C24ABE10002FD03200\_ince trasmissione dati - Parte 5.pdf


FORMATO: A0	SCALA: 1:1000	SCALA PLOT: 1:1	FOGLIO: 32 di 33
-------------	---------------	-----------------	------------------

TITOLO: Linee trasmissione dati - Parte 5

CODICE ELABORATO			
IMPIANTO	TRC	TPO	PROGRESSO
C24ABE10002FD03200			



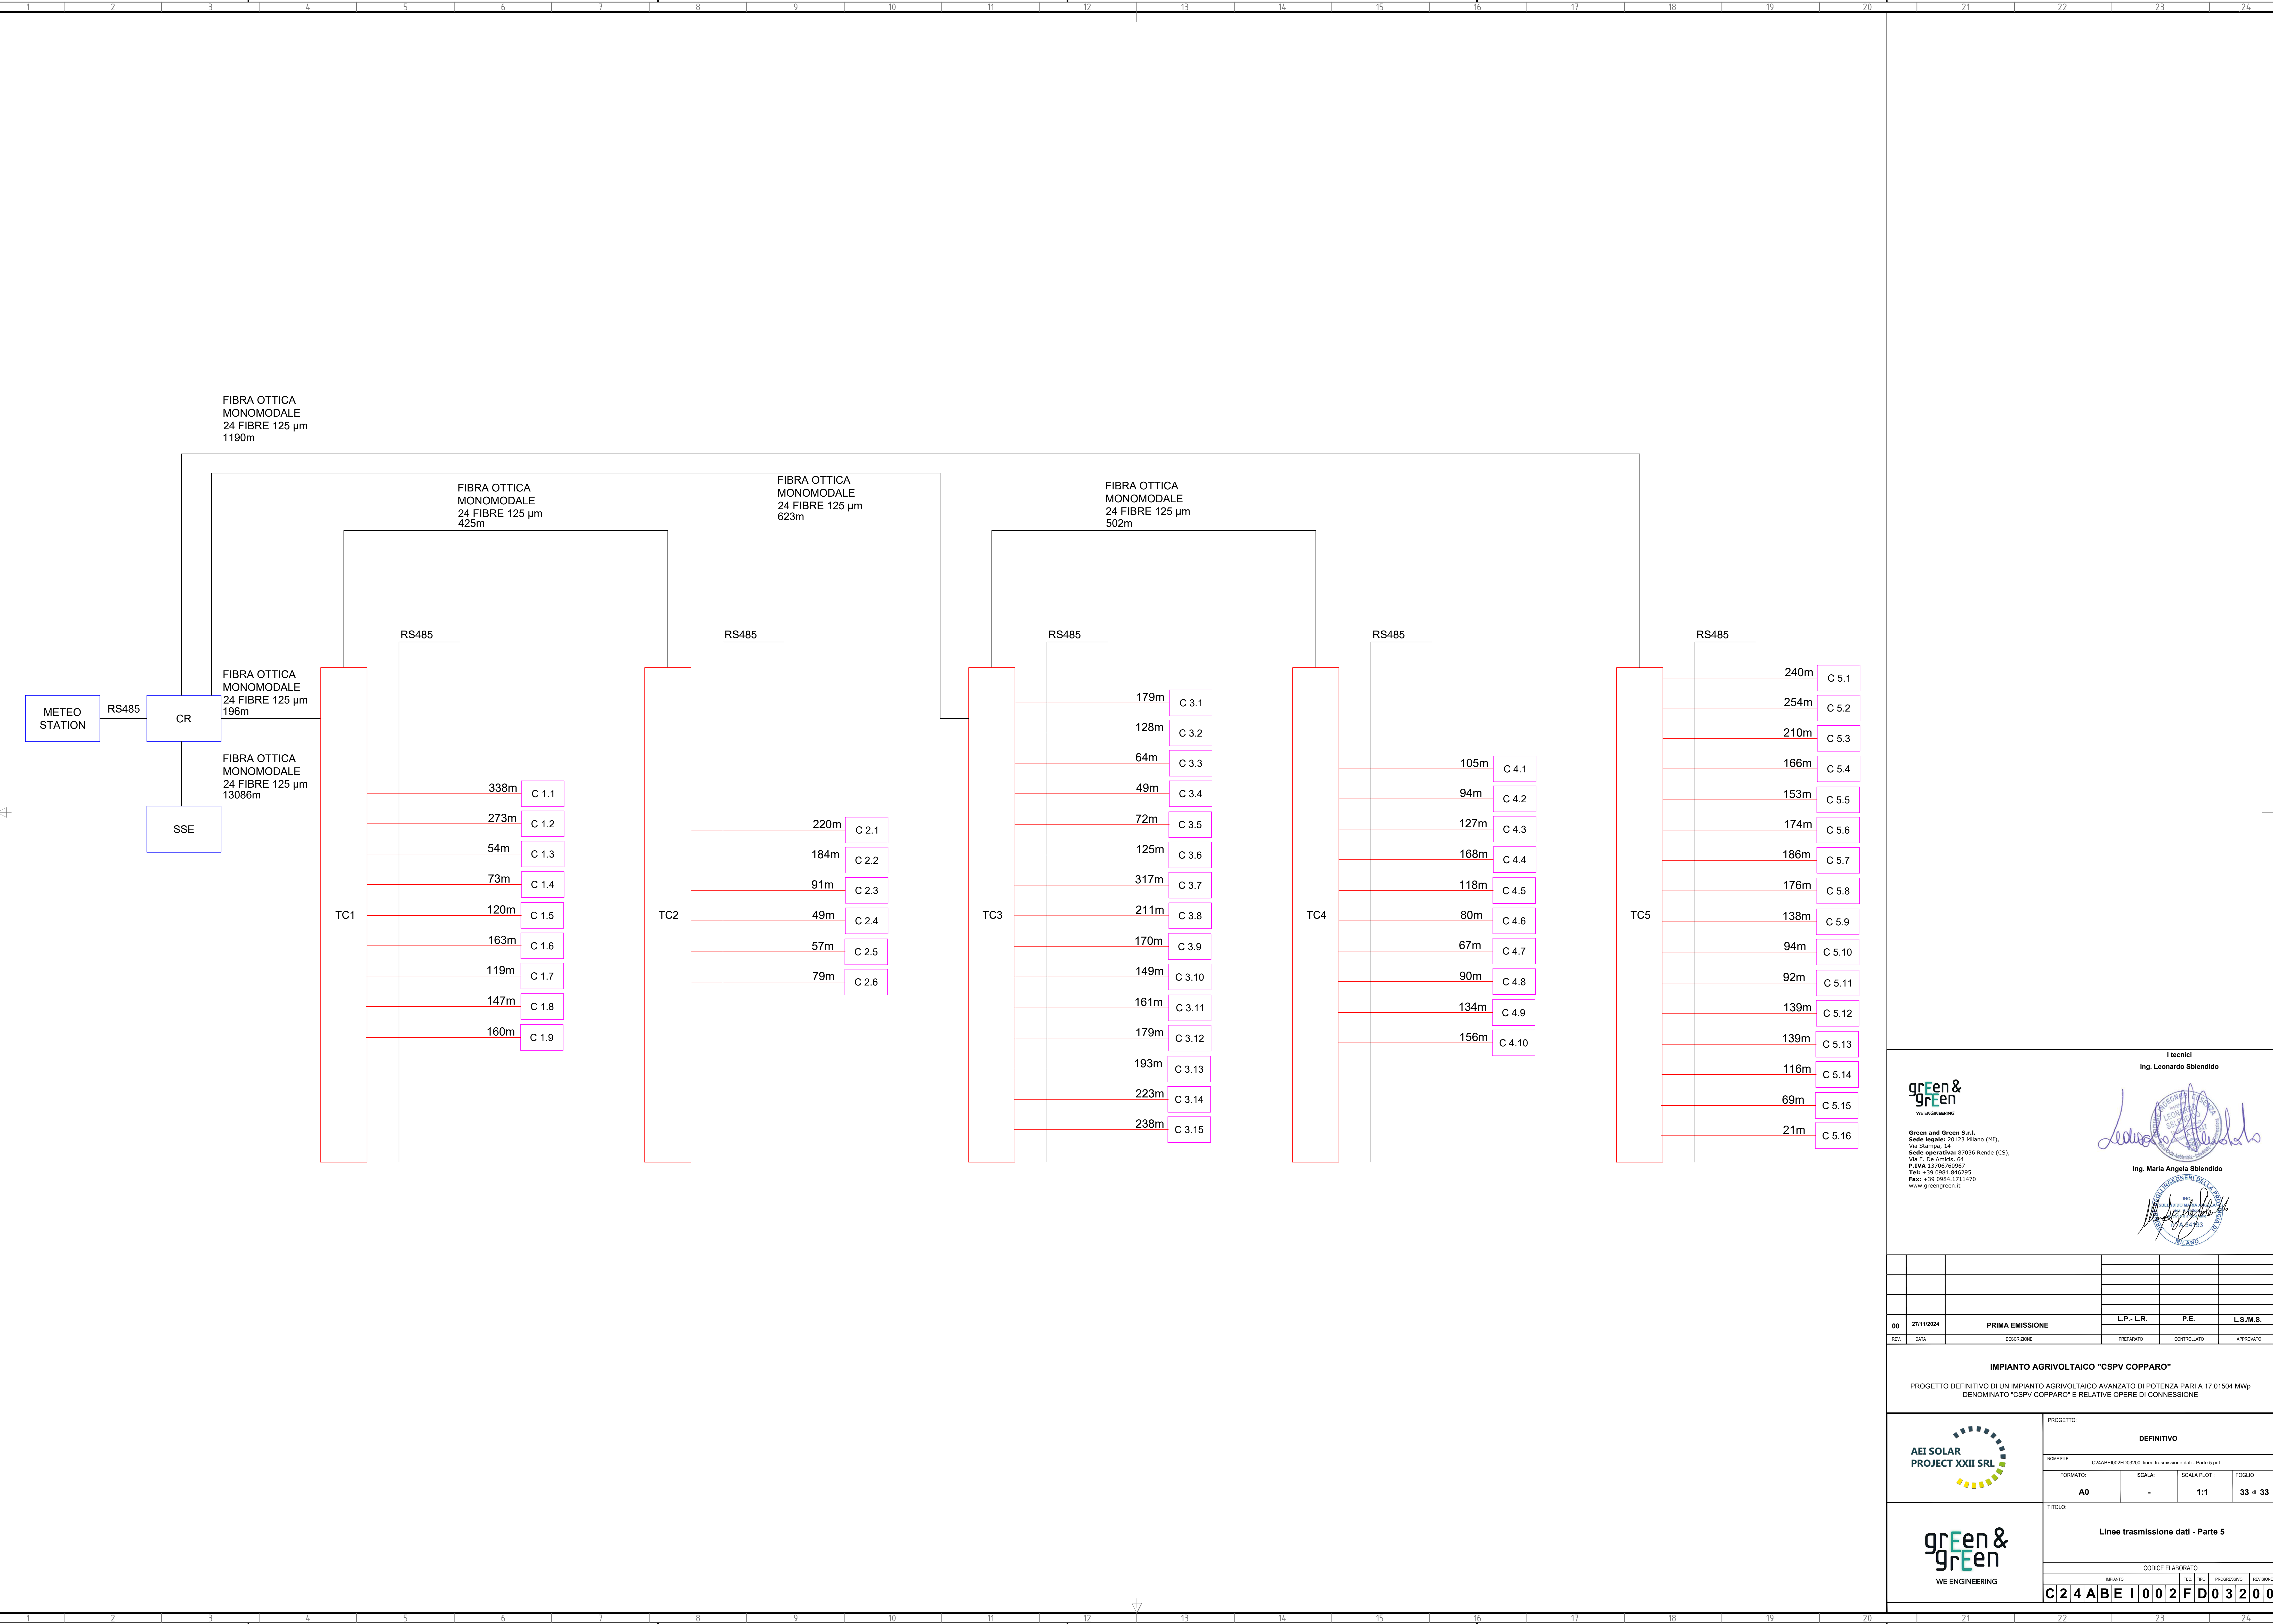







Green and Green S.r.l.  
Sede legale: 20123 Milano (MI),  
Via Sottosol, 14  
Sede operativa: 07036 Rende (CS),  
P.IVA 13706760967  
Tel: +39 0984 946295  
Fax: +39 0984 1711470  
www.greengreen.it

I tecnici  
Ing. Leonardo Sblendido



Ing. Maria Angela Sblendido



00	27/11/2024	PRIMA EMISSIONE	L.P.: L.R.	P.E.	L.S./M.S.
REV.	DATA	DESCRIZIONE	PREPARATO	CONTROLLATO	APPROVATO
IMPIANTO AGRIVOLTAICO "CSPV COPPARO"					
PROGETTO DEFINITIVO DI UN IMPIANTO AGRIVOLTAICO AVANZATO DI POTENZA PARI A 17,01504 MWp DENOMINATO "CSPV COPPARO" E RELATIVE OPERE DI CONNESSIONE					
		PROGETTO: <b>DEFINITIVO</b>			
		NOME FILE: C24ABE1002FD03200_insee trasmissione dati - Parte 5.pdf			
FORMATO: <b>A0</b>		SCALA: -	SCALA PLOT: <b>1:1</b>	FOGLIO <b>33 di 33</b>	
		TITOLO: <b>Linee trasmissione dati - Parte 5</b>			
CODICE ELABORATO					
IMPIANTO		TIC	TIPO	PROGRESSIVO	REVISIONE
<b>C24ABE1002</b>		<b>F</b>	<b>D</b>	<b>03</b>	<b>200</b>