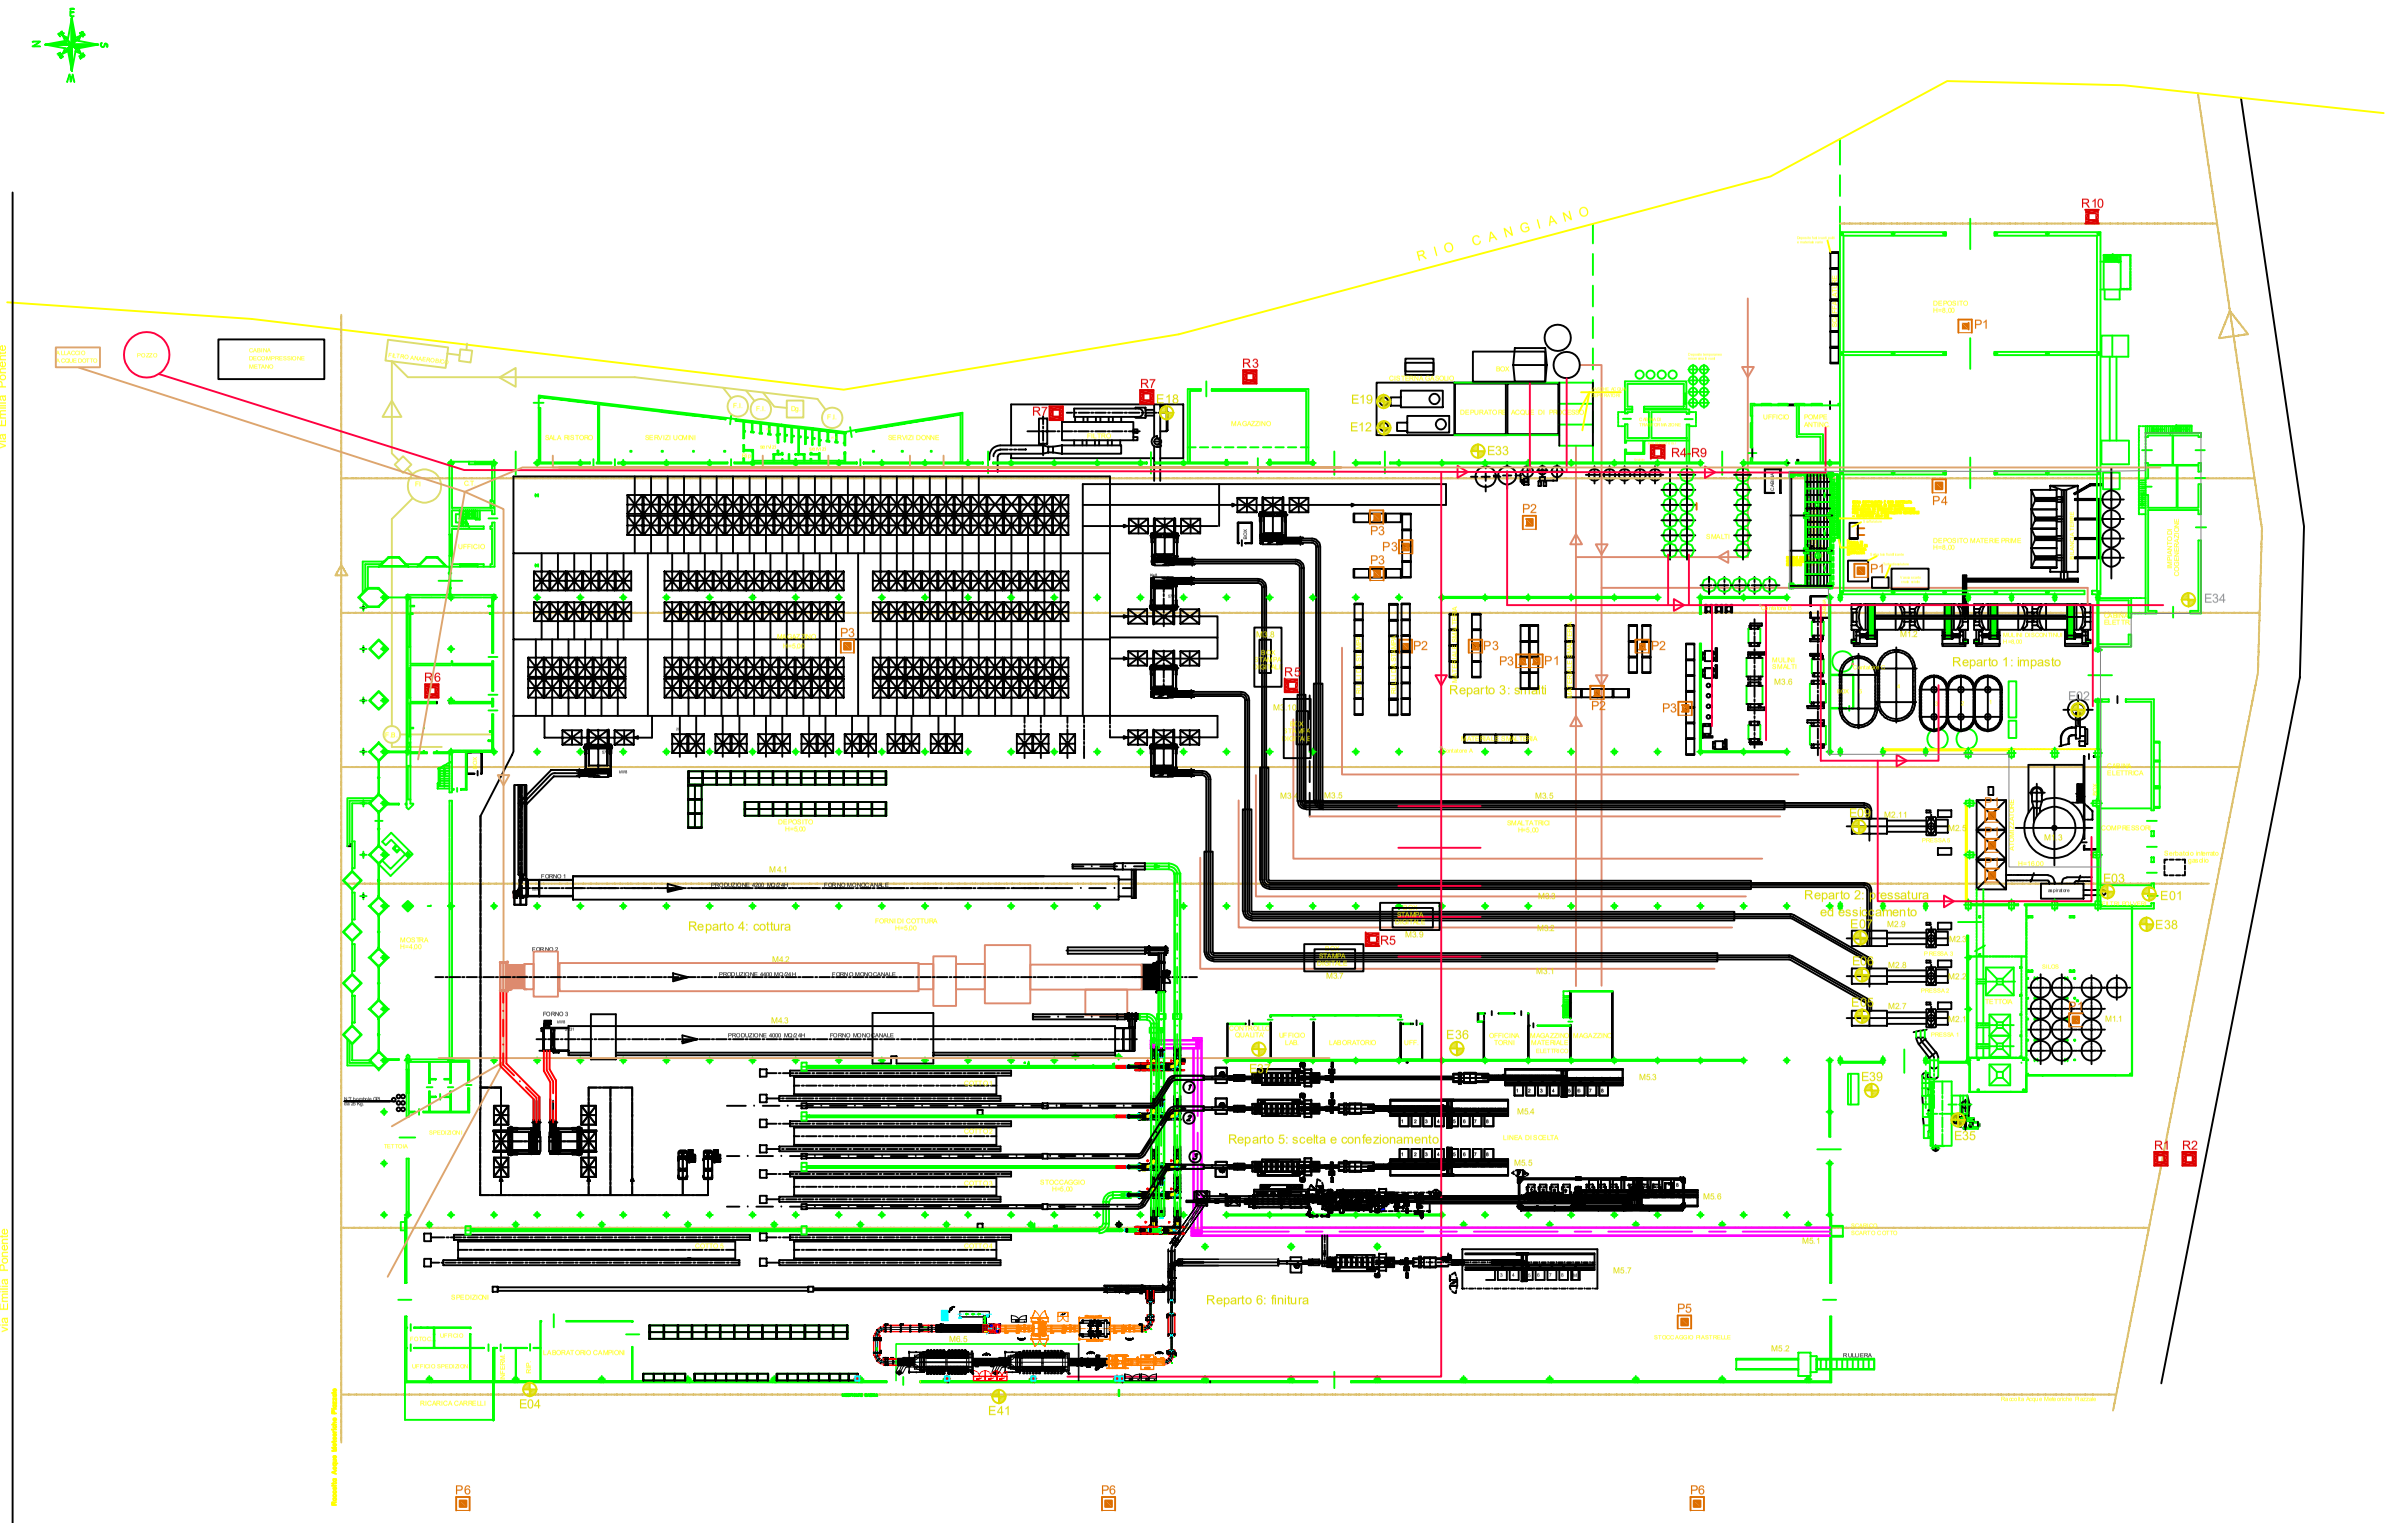

LEGENDA DEPOSITI

SIMBOLO	DESCRIZIONE
R1	Legno, materiali misti, plastica
R2	Ferro
R3	Carta e cartone
R4	Olio esausto
R5	Assorbenti, stracci e materiali filtranti
R6	Apparecchi per uffico fuori uso
R7	Calce da depurazione fumi
R8	Imballaggi contaminati da sost. pericolosi
R10	Scarti cotti
P1	Depositi materie prime impasto (sabbia, argilla, feldspati, Toccalorie, ossidi)
P2	Smalti e coloranti per smalti in polvere
P3	Inchiostri per stampa digitale e paste serigrafiche
P4	Deposito piastrelle crude
P5	Deposito piastrelle smalte
P6	Deposito esterno prodotto finito
P7	Deposito imballaggi

LEGENDA EMISSIONI

SIMBOLO	DESCRIZIONE
E1	Carico macinazione e atomizzato
E2	Atomizzatore
E3	Pulizia presse
E4	Pulizia macchine ingobbi forni
E12	Smaltatura e macinazione smalti
E18	Forni
E19	Smaltatura
E33	Pulizia reparto smalti
E34	Cogeneratore
E35	Aspirazione presse
E36	Saldatura
E38	Aspirazione silos atomizzato
E39	Aspirazione presse 1
E41	Linea di taglio e spacco e rettifica a secco

LEGENDA APPROVVIGIONAMENTI E SCARICHI IDRICI

SIMBOLO	DEFINZIONE
	LINEA ACQUE REFLUE METEORICHE
	LINEA ACQUE REFLUE DI PROCESSO
	LINEA ACQUE REFLUE DOMESTICHE
	LINEA APPROVVIGIONAMENTO ACQUA DA ACQUEDOTTO
	LINEA APPROVVIGIONAMENTO ACQUA DA POZZO
	FOSSA IMHOFF 25 PERS.
	SERVIZI UOMINI E DONNE DEGRASSATORE 16 PERS.
	FOSSA BIOLOGICA

LEGENDA MACCHINE

SIMBOLO	DEFINZIONE
M1.1	Silos di stoccaggio atomizzato
M1.2	Multi macinazione terre
M1.3	Atomizzatore
M2.1 - M2.5	Presse
M2.7 - M2.11	Essiccatoi
M3.1 - M3.5	Linee di smaltatura
M3.6	Linee macinazione e produzione smalti
M3.7 - M3.10	Macchine per la stampa digitale
M4.1 - M4.3	Forni di cottura piastrelle
M5.1	Scarico Scarlacotto
M5.2	Incapsulatore
M5.3 - M5.7	Linee di scelta
M5.5	Linee di taglio e spacco e rettifica a secco

Il Richiedente:

ITALCER SPA
Via Emilia Ponente 2070
48014 Castel Bolognese (RA)

Oggetto:

RICHIESTA DI MODIFICA NON SOSTANZIALE
AUTORIZZAZIONE INTEGRATA AMBIENTALE
D.Lgs. 152/06

Descrizione:

Planimetria generale riportante i depositi materie prime e rifiuti, la rete idrica e le emissioni in atmosfera
- Piano terra -

Data:	Aggiornamenti:	Nome File:
10/06/2021		
Eseguito POP:	Approvato RT:	Scala:
		1:350