


PLANIMETRIA SCHEMA LAY OUT
ed EMISSIONI IN ATMOSFERA

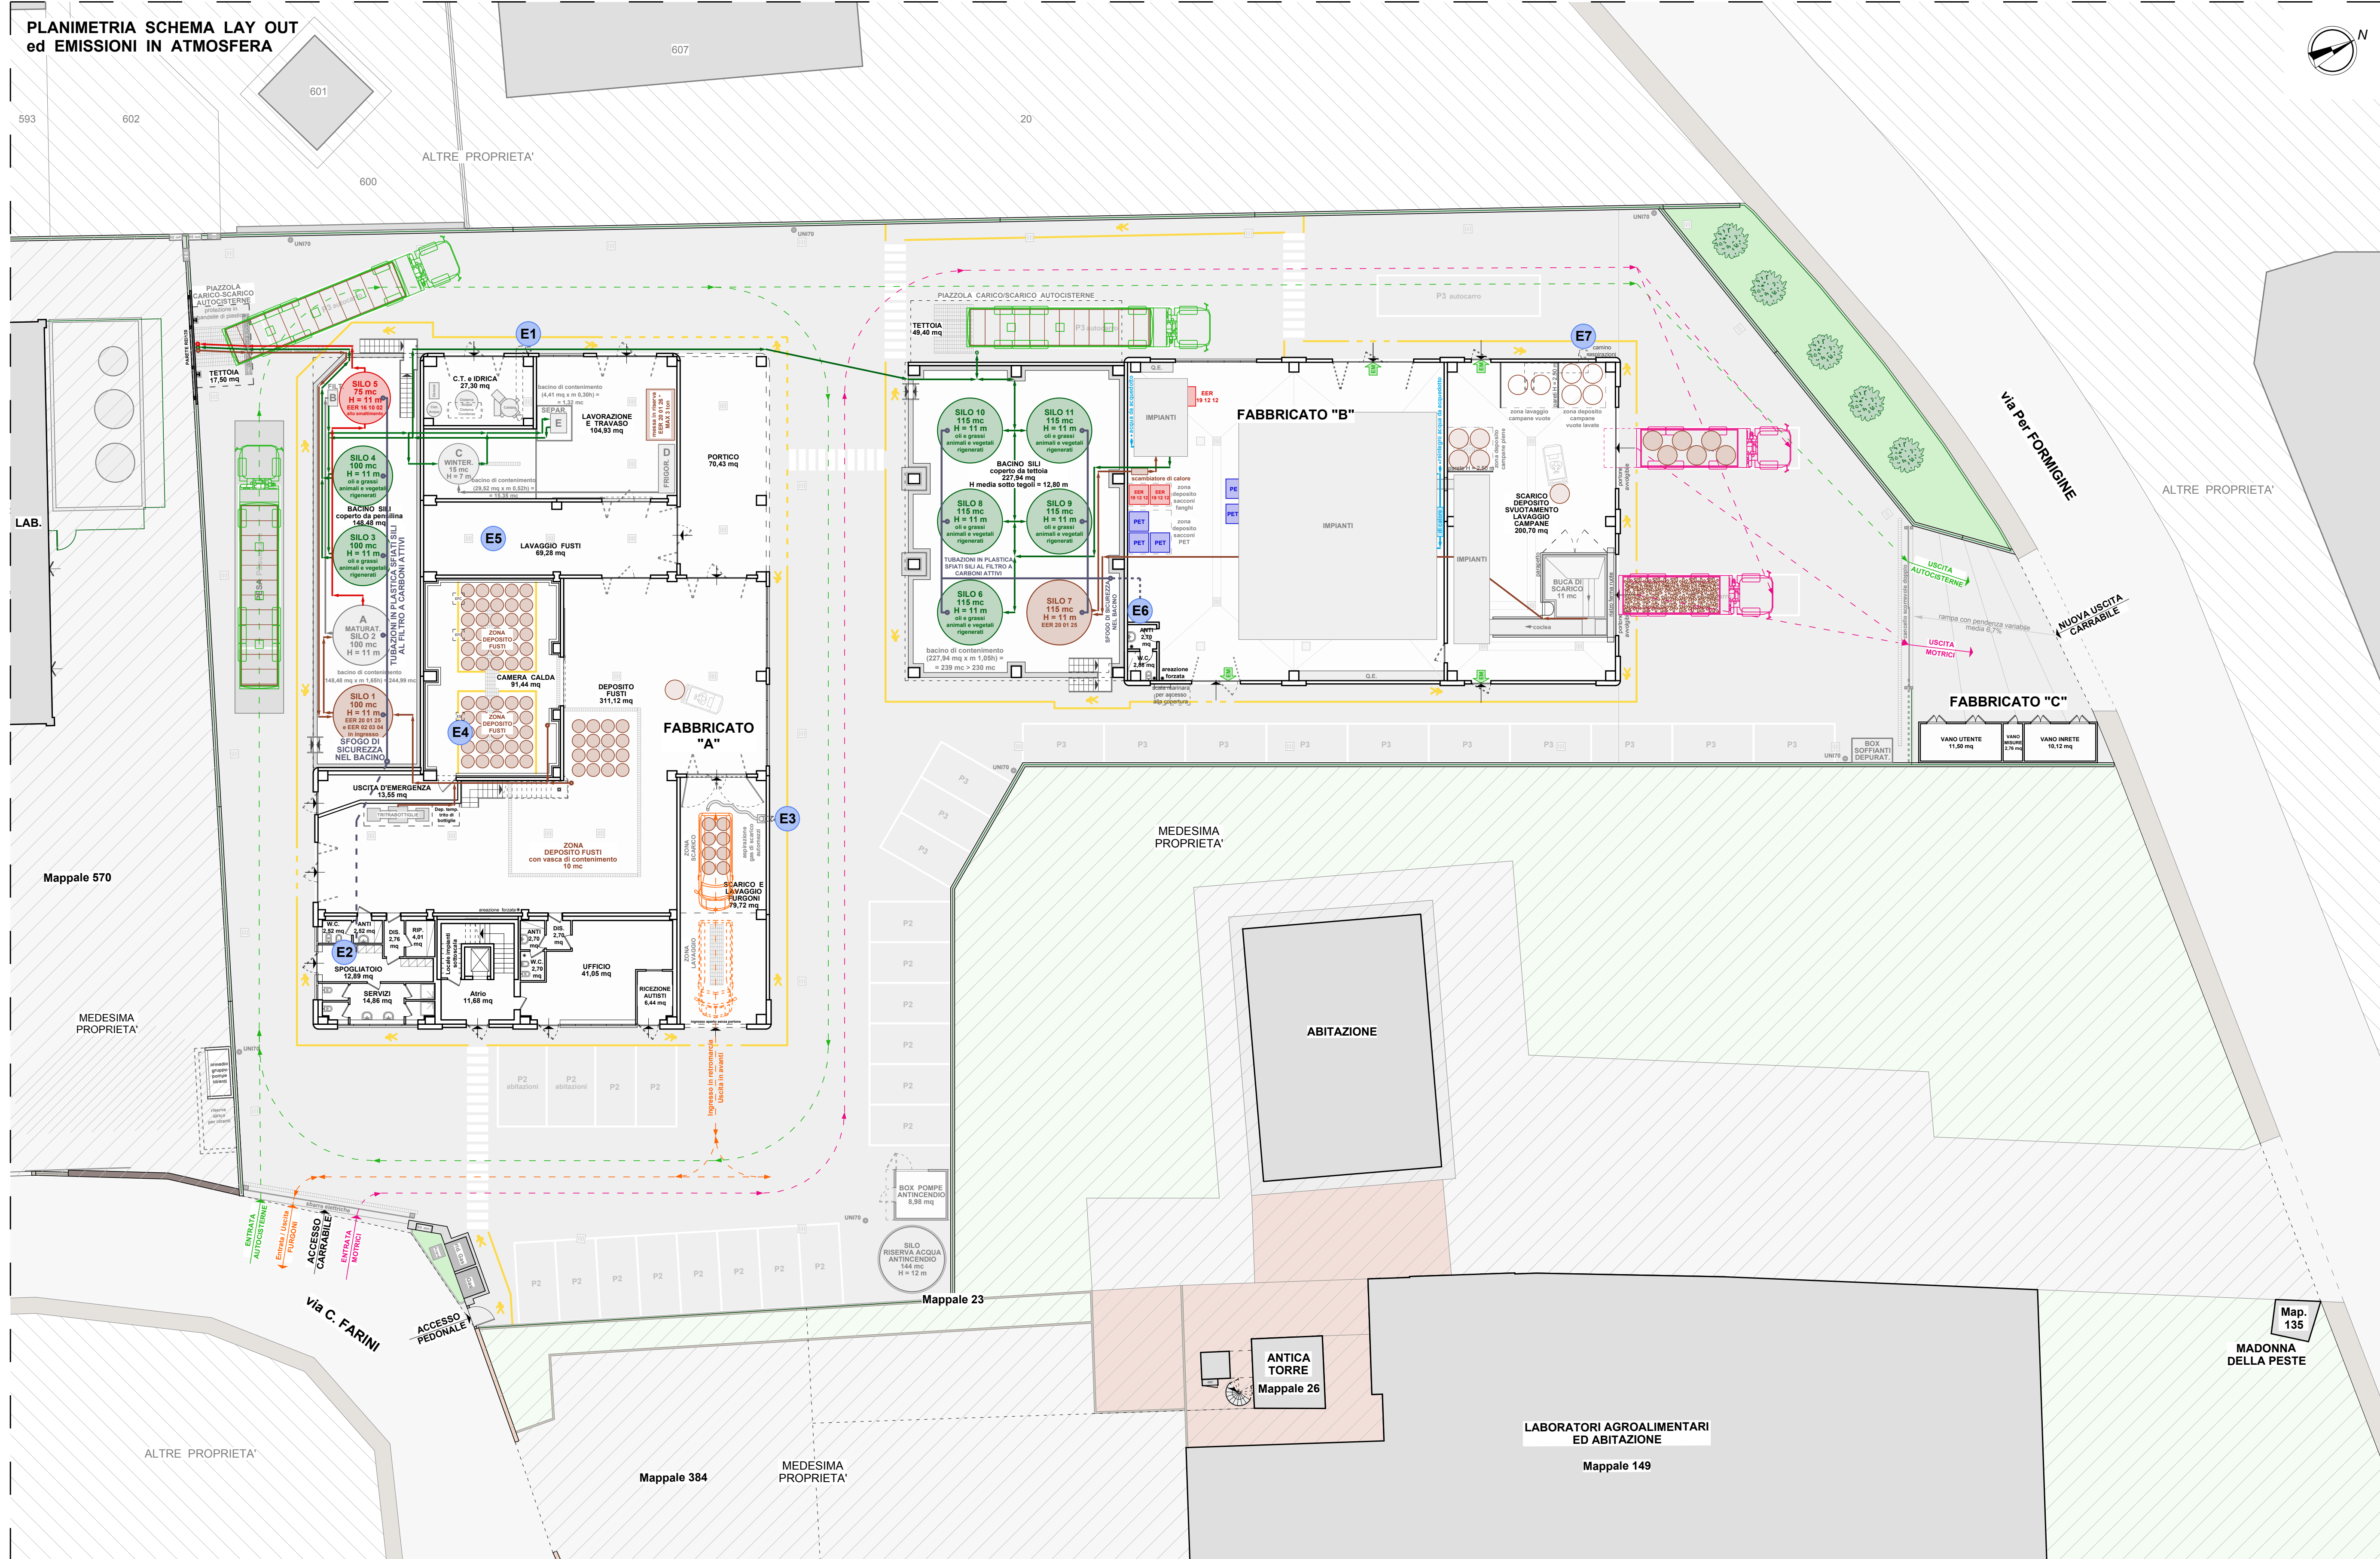

LEGENDA IMPIANTI
RECUPERO RIFIUTI
FABBRICATO "A":

- A - MATURATORE SILO 2
- B - FILTRAZIONE
- C - WINTERIZZATORE
- D - FRIGORIFERO
- E - CENTRIFUGA

LEGENDA TUBAZIONI:

- ATTACCHI PER LE
- TUBAZIONI DI
- CARICO E SCARICO


- RIFIUTI IN INGRESSO
- END OF WASTE
- RIFIUTI PRODOTTI

LEGENDA EMISSIONI IN ATMOSFERA:


- E1 GENERATORE DI VAPORE - FABBRICATO "A"
- E2 SFIATI DEI SILI DI STOCCAGGIO OLI - FABBRICATO "A"
- E3 ESTRATTORE GAS DI SCARICO AUTOMEZZI - FABBRICATO "A"
- E4 ESTRATTORE CAMERA CALDA - FABBRICATO "A"
- E5 ESTRATTORE LOCALE LAVAGGIO FUSTI - FABBRICATO "A"
- E6 SFIATI DEI SILI DI STOCCAGGIO OLI - FABBRICATO "B"
- E7 ESTRATTORE ZONA LAVAGGIO CAMPANE - FABBRICATO "B"

LEGENDA PERCORSI:


- AUTOCISTERNE
- FURGONI
- MOTRICI

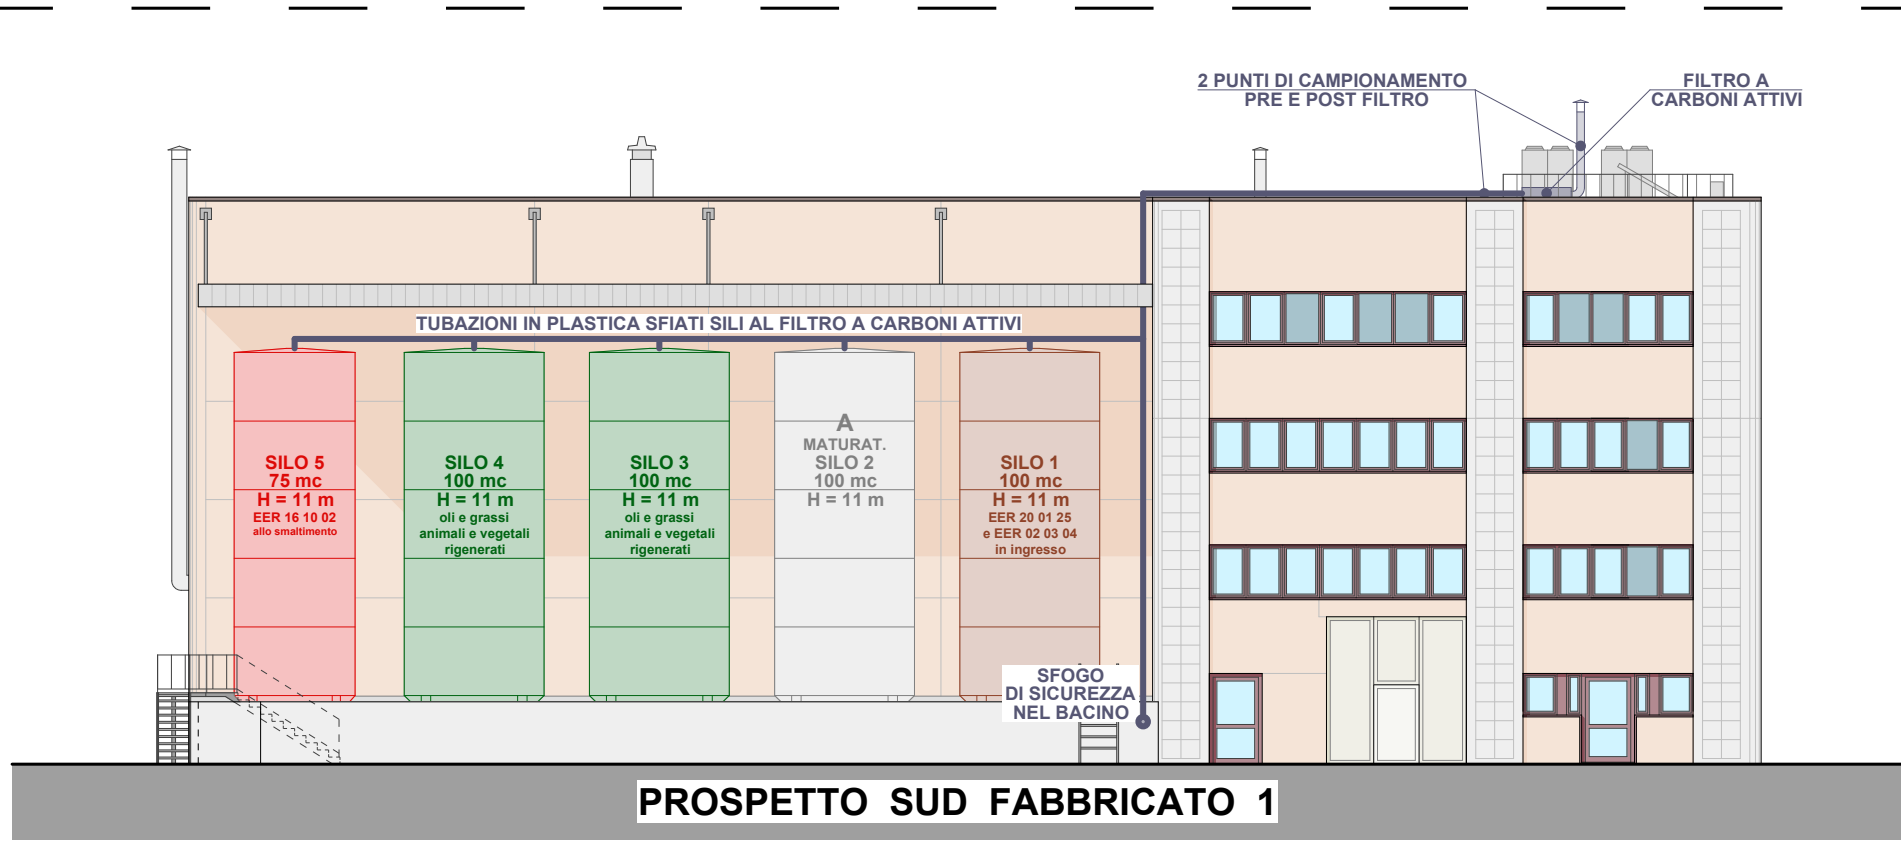

PROSPETTO SUD FABBRICATO 1

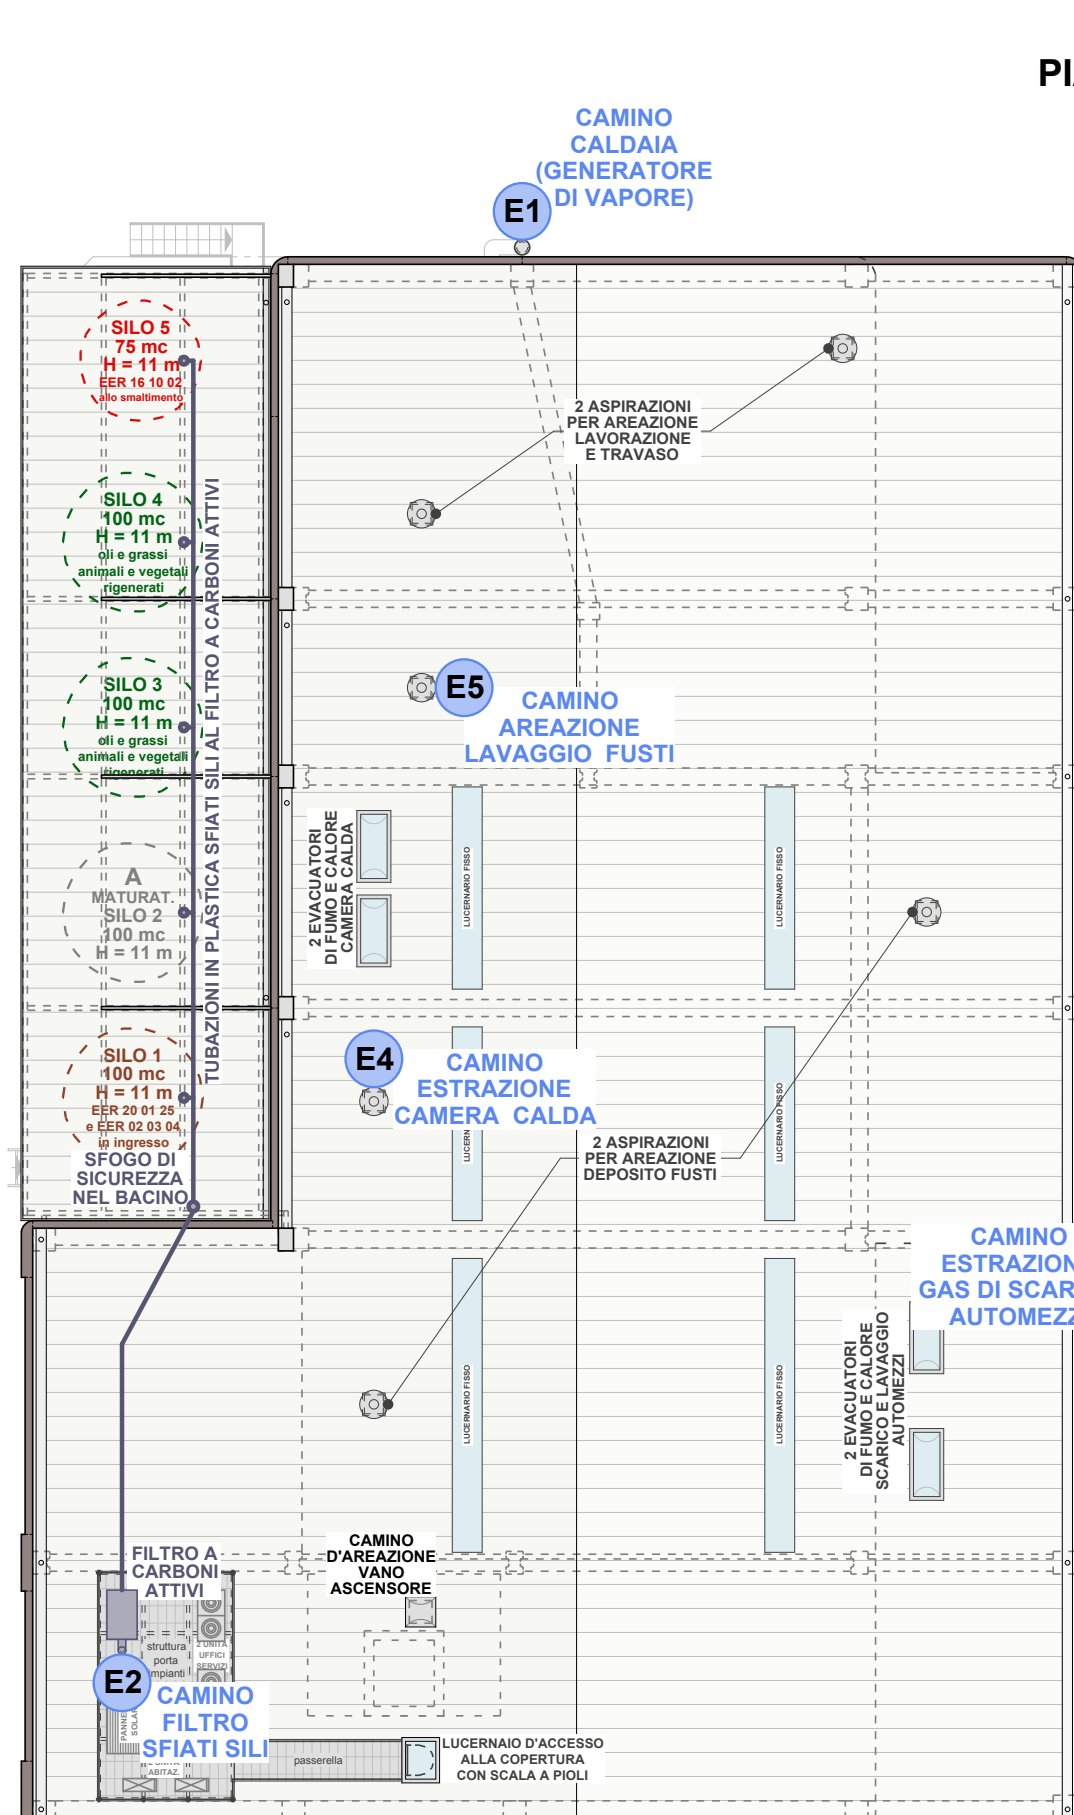

PIANTA COPERTURE

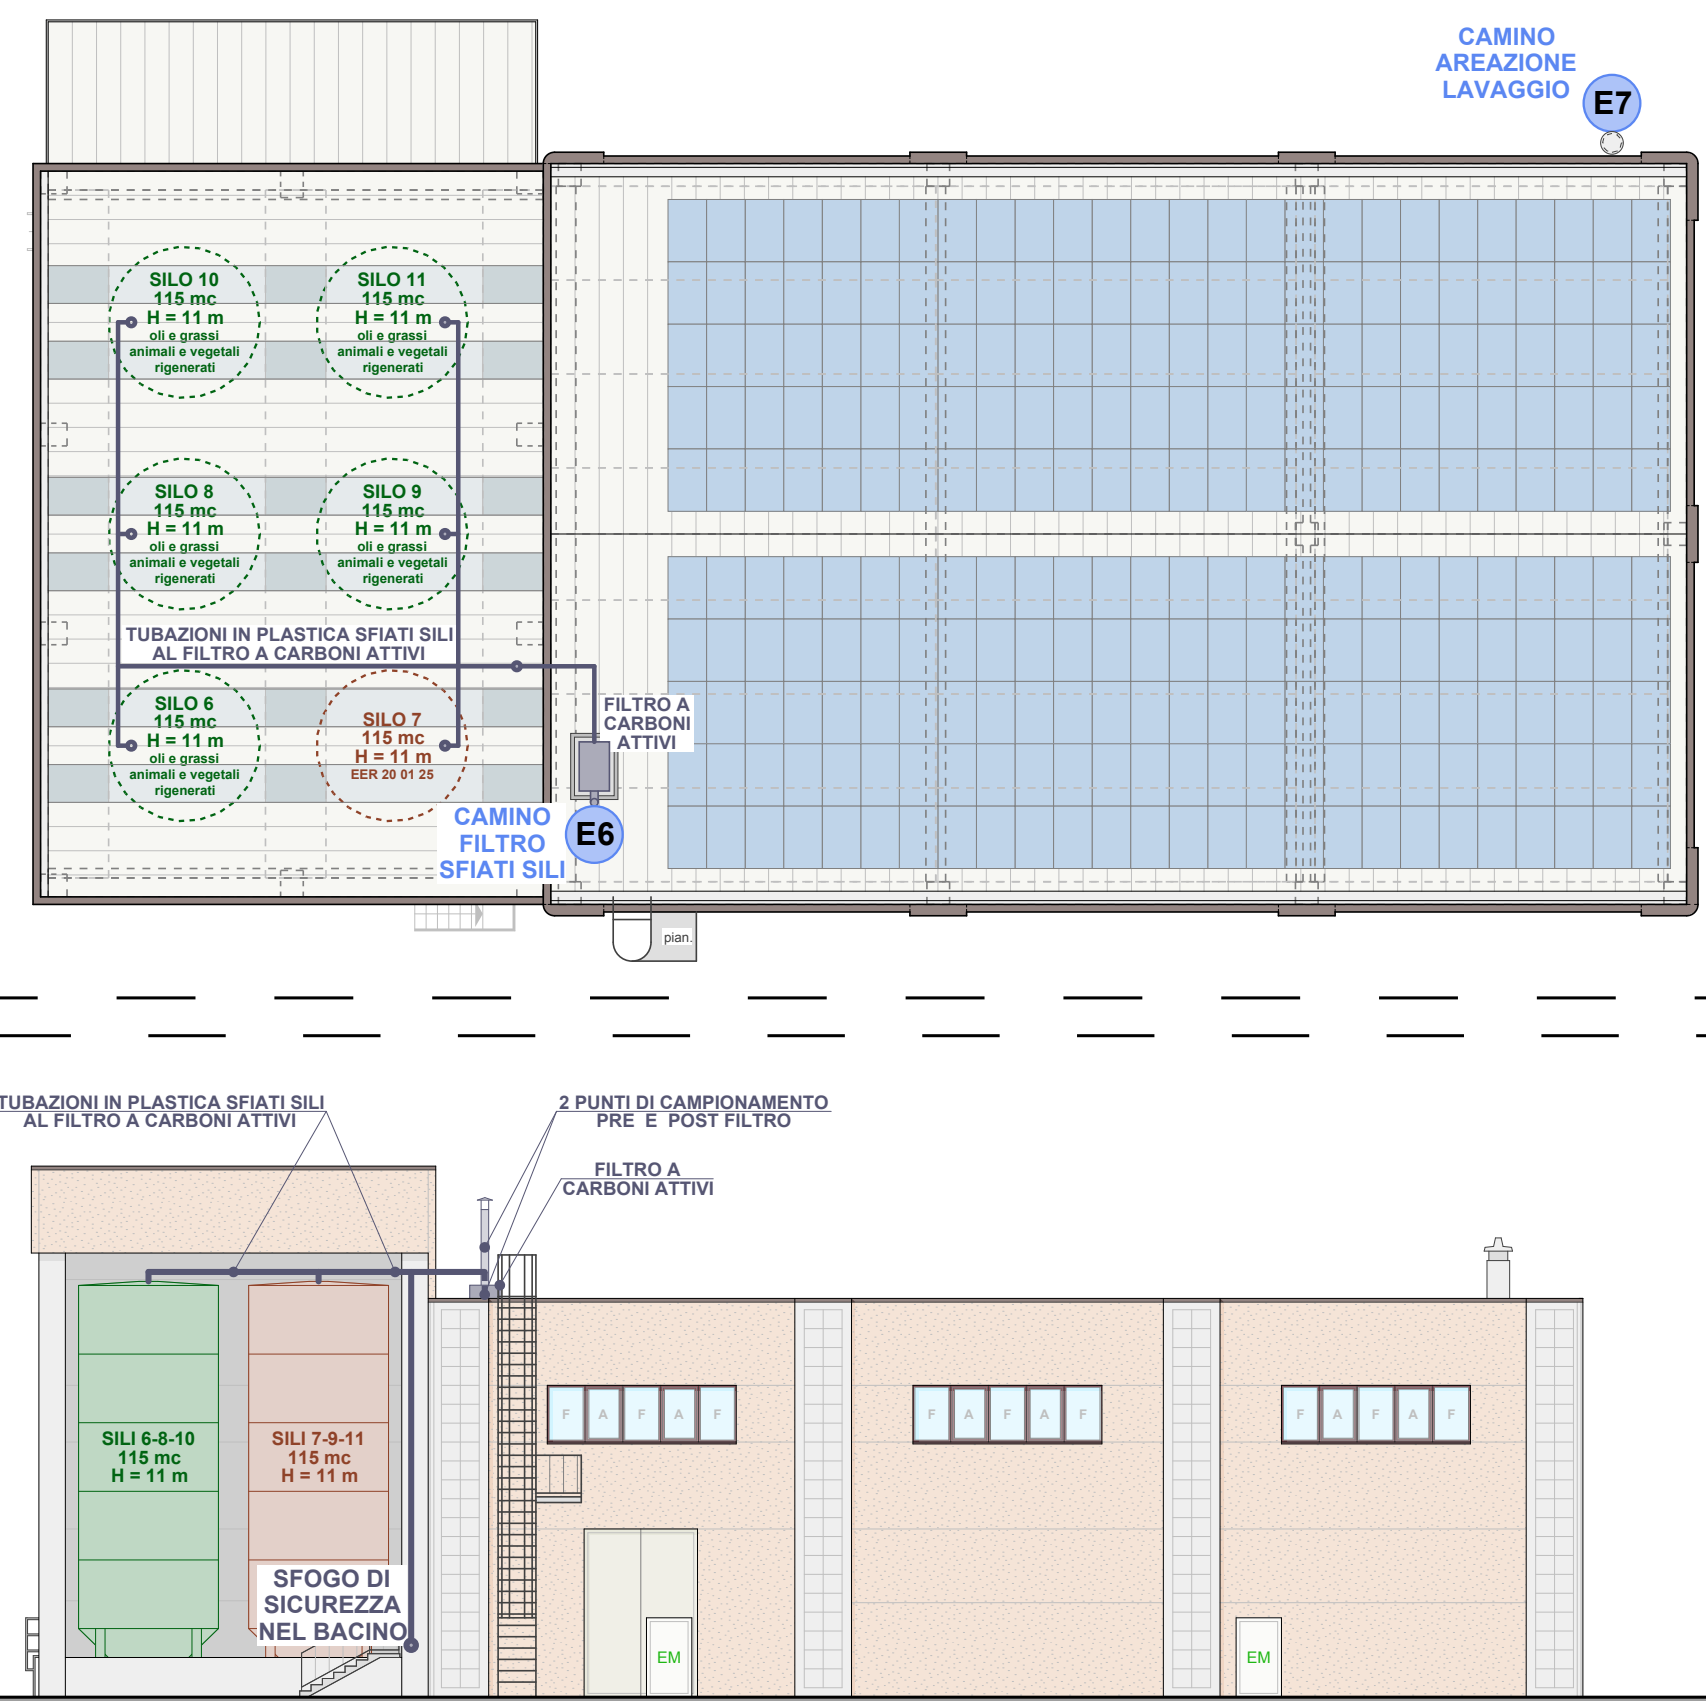

PROSPETTO EST FABBRICATO 2