


**PLANIMETRIA SCHEMA RETI FOGNARIE  
scala 1:200**

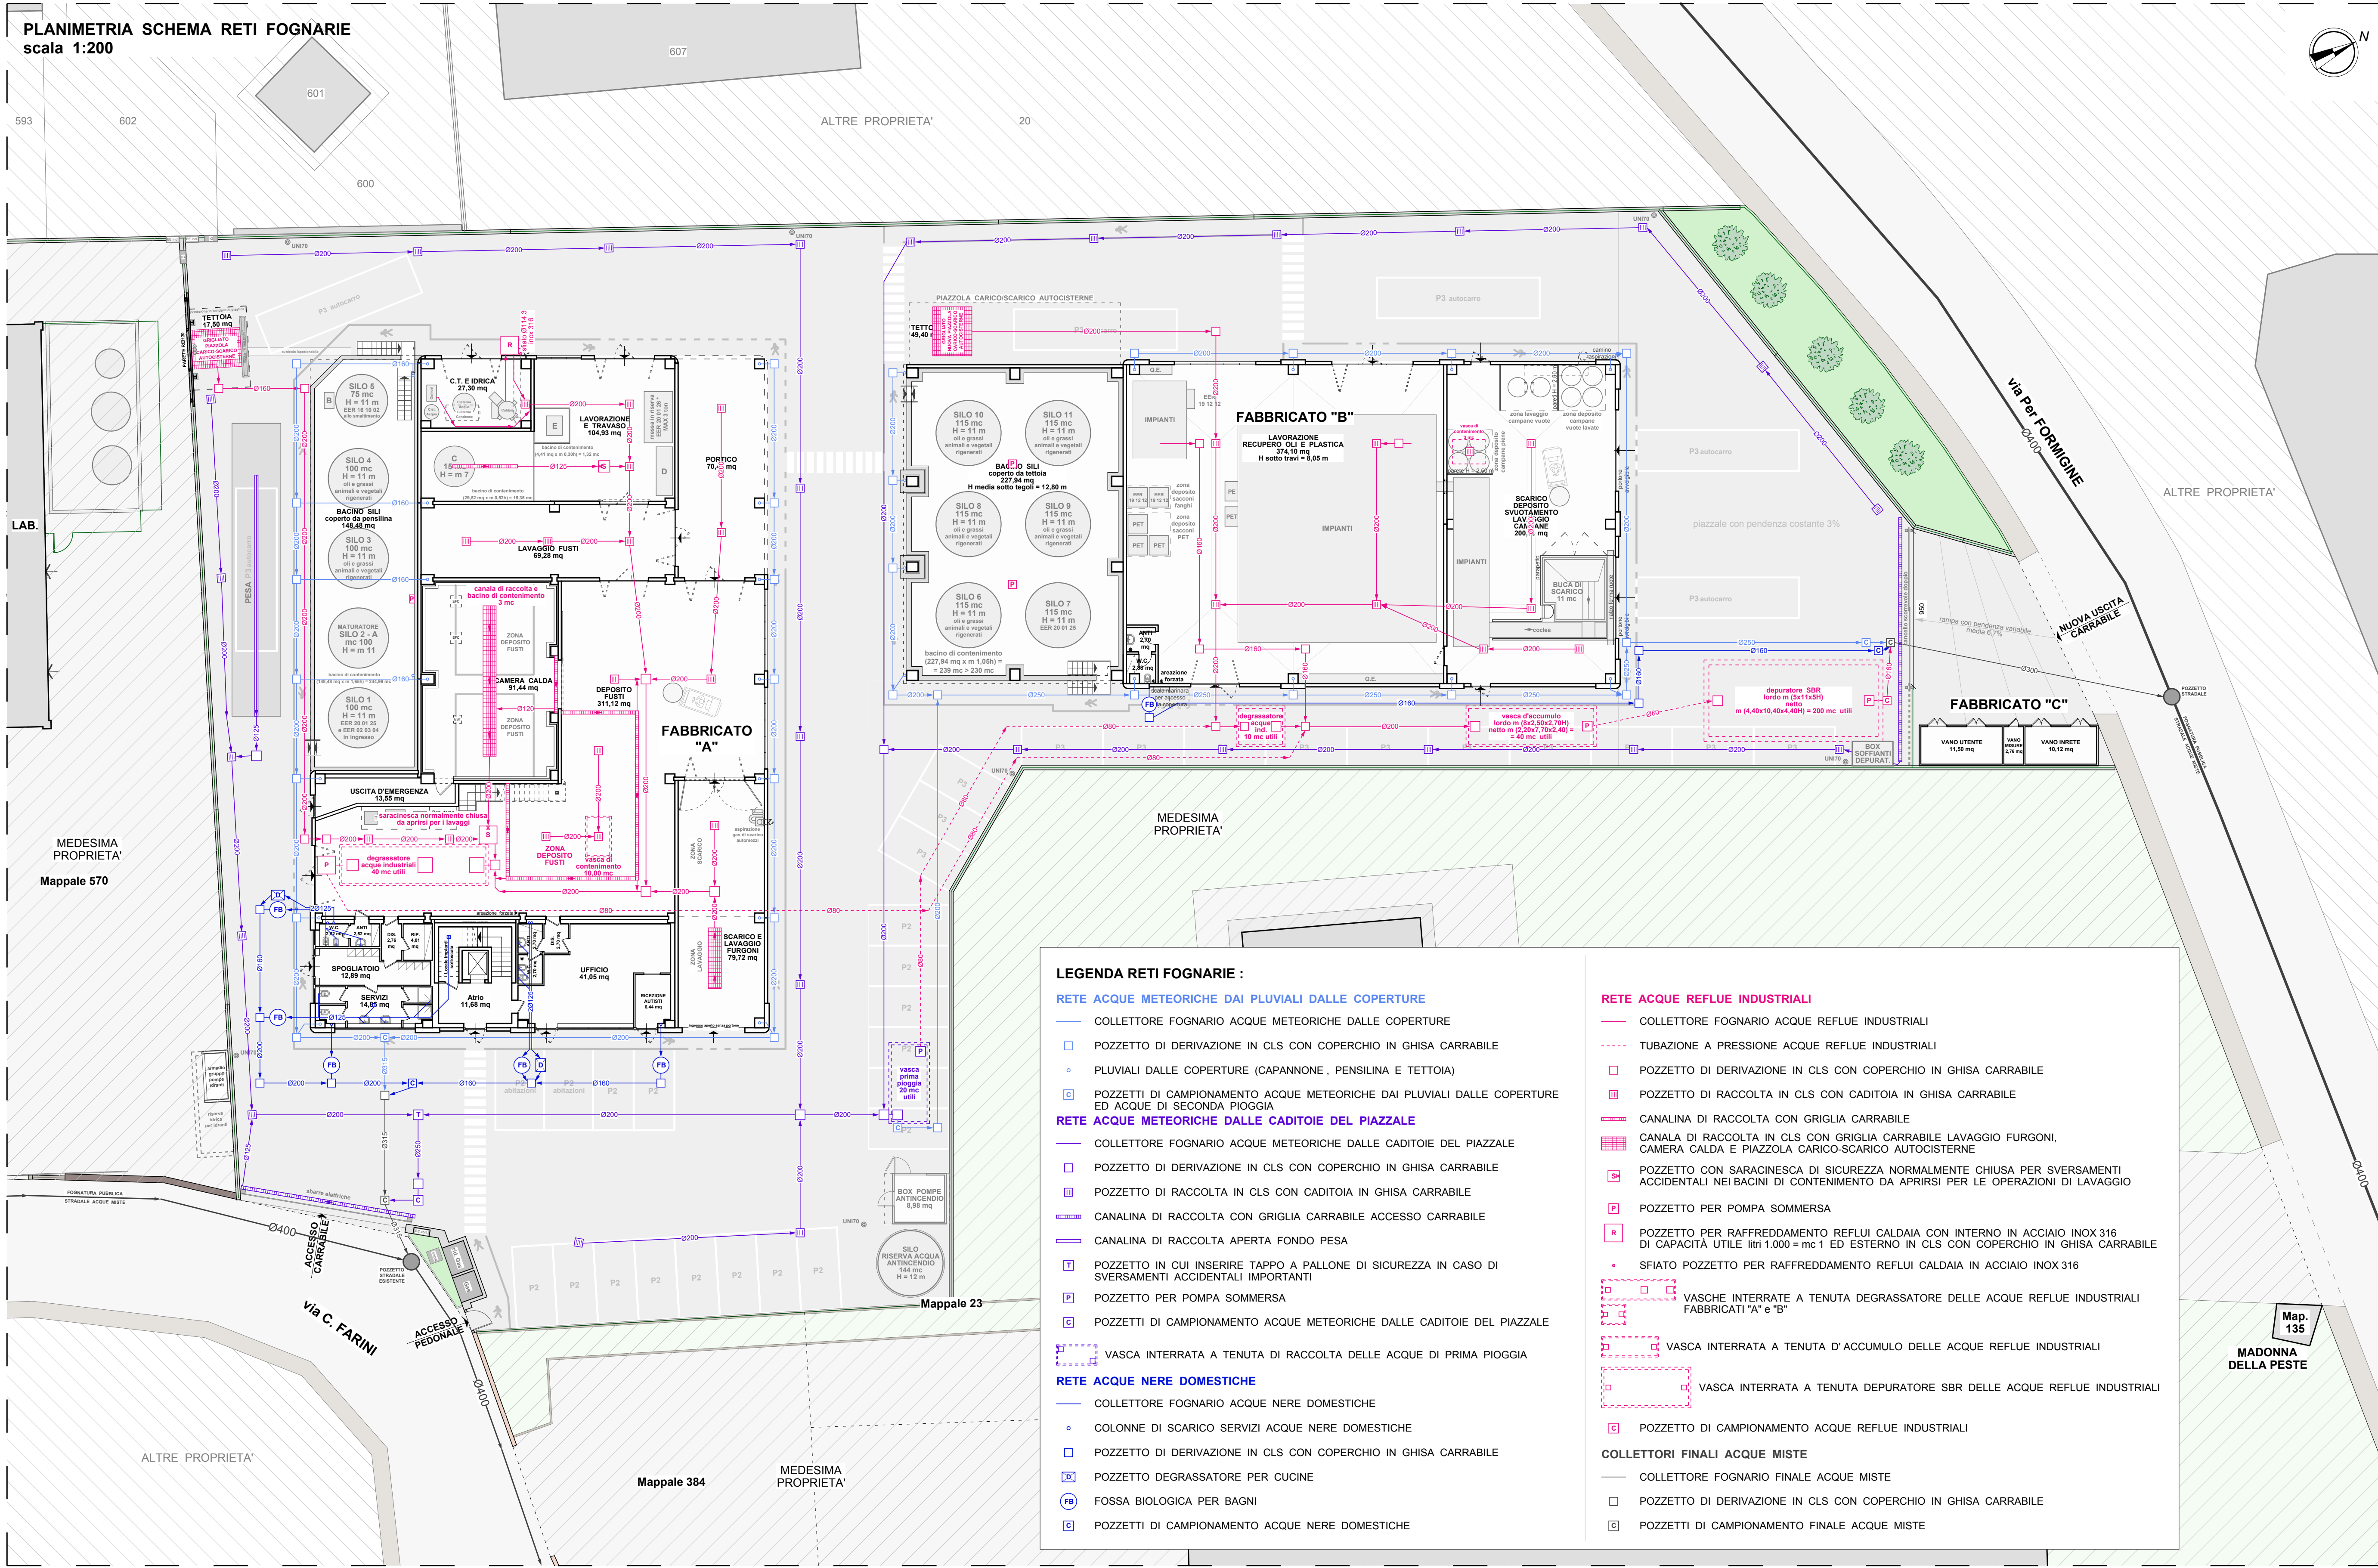

MEDESIMA PROPRIETA'  
Mappale 570


Mappale 23

Mappale 384

MEDESIMA PROPRIETA'

Map. 135  
MADONNA DELLA PESTE

**PARTICOLARI PIAZZOLA  
CARICO-SCARICO AUTOCISTERNE  
FABBRICATO "A"**  
scala 1:100

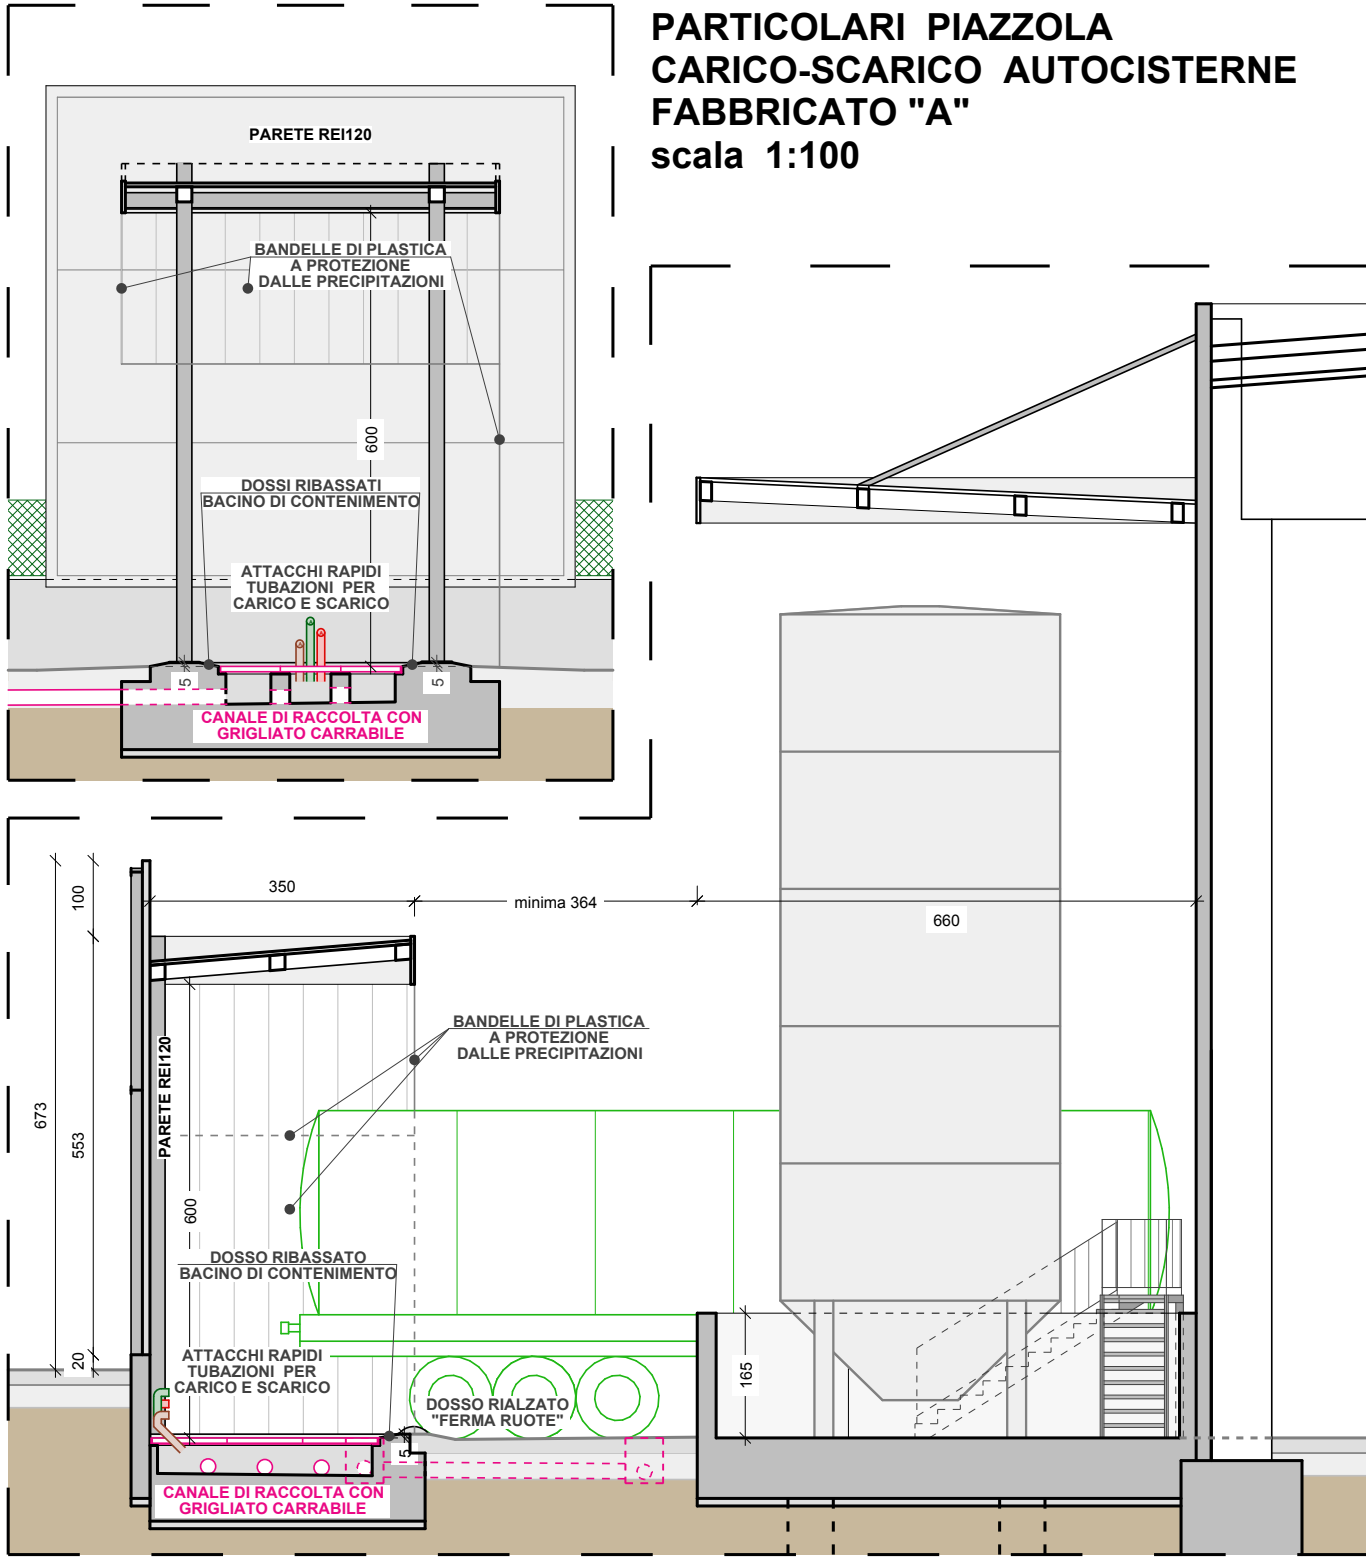

**LEGENDA RETI FOGNARIE :**

**RETE ACQUE METEORICHE DAI PLUVIALI DALLE COPERTURE**

- COLLETTORE FOGNARIO ACQUE METEORICHE DALLE COPERTURE
- POZZETTO DI DERIVAZIONE IN CLS CON COPERCHIO IN GHISA CARRABILE
- PLUVIALI DALLE COPERTURE (CAPANNONE , PENSILINA E TETTOIA)
- POZZETTI DI CAMPIONAMENTO ACQUE METEORICHE DAI PLUVIALI DALLE COPERTURE ED ACQUE DI SECONDA PIOGGIA
- RETE ACQUE METEORICHE DALLE CADITOIE DEL PIAZZALE**
- COLLETTORE FOGNARIO ACQUE METEORICHE DALLE CADITOIE DEL PIAZZALE
- POZZETTO DI DERIVAZIONE IN CLS CON COPERCHIO IN GHISA CARRABILE
- POZZETTO DI RACCOLTA IN CLS CON CADITOIA IN GHISA CARRABILE
- CANALINA DI RACCOLTA CON GRIGLIA CARRABILE ACCESSO CARRABILE
- CANALINA DI RACCOLTA APERTA FONDO PESA
- POZZETTO IN CUI INSERIRE TAPPO A PALLONE DI SICUREZZA IN CASO DI SVERSAMENTI ACCIDENTALI IMPORTANTI
- POZZETTO PER POMPA SOMMERSA
- POZZETTI DI CAMPIONAMENTO ACQUE METEORICHE DALLE CADITOIE DEL PIAZZALE
- VASCA INTERRATA A TENUTA DI RACCOLTA DELLE ACQUE DI PRIMA PIOGGIA

**RETE ACQUE NERE DOMESTICHE**

- COLLETTORE FOGNARIO ACQUE NERE DOMESTICHE
- COLONNE DI SCARICO SERVIZI ACQUE NERE DOMESTICHE
- POZZETTO DI DERIVAZIONE IN CLS CON COPERCHIO IN GHISA CARRABILE
- POZZETTO DEGRASSATORE PER CUCINE
- FOSSA BIOLOGICA PER BAGNI
- POZZETTI DI CAMPIONAMENTO ACQUE NERE DOMESTICHE

**RETE ACQUE REFLUE INDUSTRIALI**

- COLLETTORE FOGNARIO ACQUE REFLUE INDUSTRIALI
- TUBAZIONE A PRESSIONE ACQUE REFLUE INDUSTRIALI
- POZZETTO DI DERIVAZIONE IN CLS CON COPERCHIO IN GHISA CARRABILE
- POZZETTO DI RACCOLTA IN CLS CON CADITOIA IN GHISA CARRABILE
- CANALINA DI RACCOLTA CON GRIGLIA CARRABILE
- CANALA DI RACCOLTA IN CLS CON GRIGLIA CARRABILE LAVAGGIO FURGONI, CAMERA CALDA E PIAZZOLA CARICO-SCARICO AUTOCISTERNE
- POZZETTO CON SARACINESCA DI SICUREZZA NORMALMENTE CHIUSA PER SVERSAMENTI ACCIDENTALI NEI BACINI DI CONTENIMENTO DA APRIRSI PER LE OPERAZIONI DI LAVAGGIO
- POZZETTO PER POMPA SOMMERSA
- POZZETTO PER RAFFREDDAMENTO REFLUI CALDAIA CON INTERNO IN ACCIAIO INOX 316 DI CAPACITÀ UTILE litri 1.000 = mc 1 ED ESTERNO IN CLS CON COPERCHIO IN GHISA CARRABILE
- SFIATO POZZETTO PER RAFFREDDAMENTO REFLUI CALDAIA IN ACCIAIO INOX 316
- VASCHE INTERRATE A TENUTA DEGRASSATORE DELLE ACQUE REFLUE INDUSTRIALI FABBRICATI "A" e "B"
- VASCA INTERRATA A TENUTA D'ACCUMULO DELLE ACQUE REFLUE INDUSTRIALI
- VASCA INTERRATA A TENUTA DEPURATORE SBR DELLE ACQUE REFLUE INDUSTRIALI

**COLLETTORI FINALI ACQUE MISTE**

- COLLETTORE FOGNARIO FINALE ACQUE MISTE
- POZZETTO DI DERIVAZIONE IN CLS CON COPERCHIO IN GHISA CARRABILE
- POZZETTI DI CAMPIONAMENTO FINALE ACQUE MISTE