



SEZION A-A  
SCALA 1:200

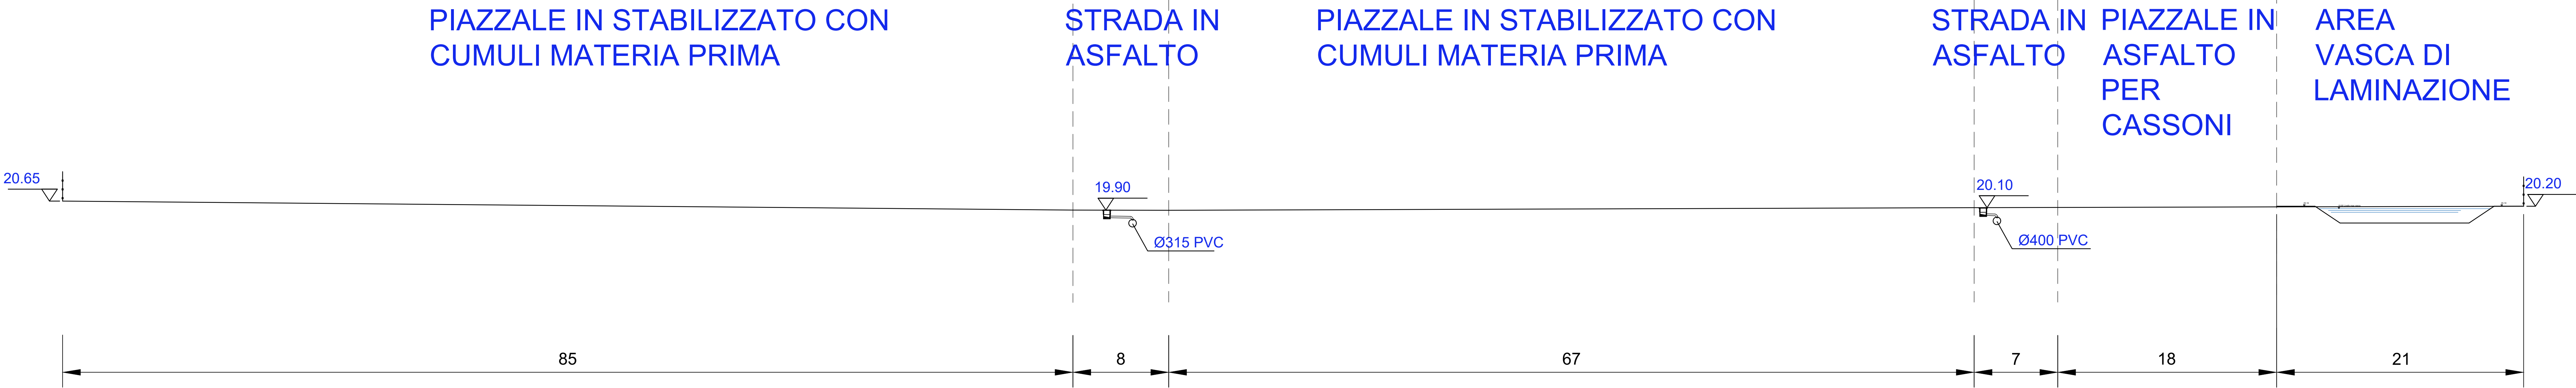

SEZION B-B  
SCALA 1:200

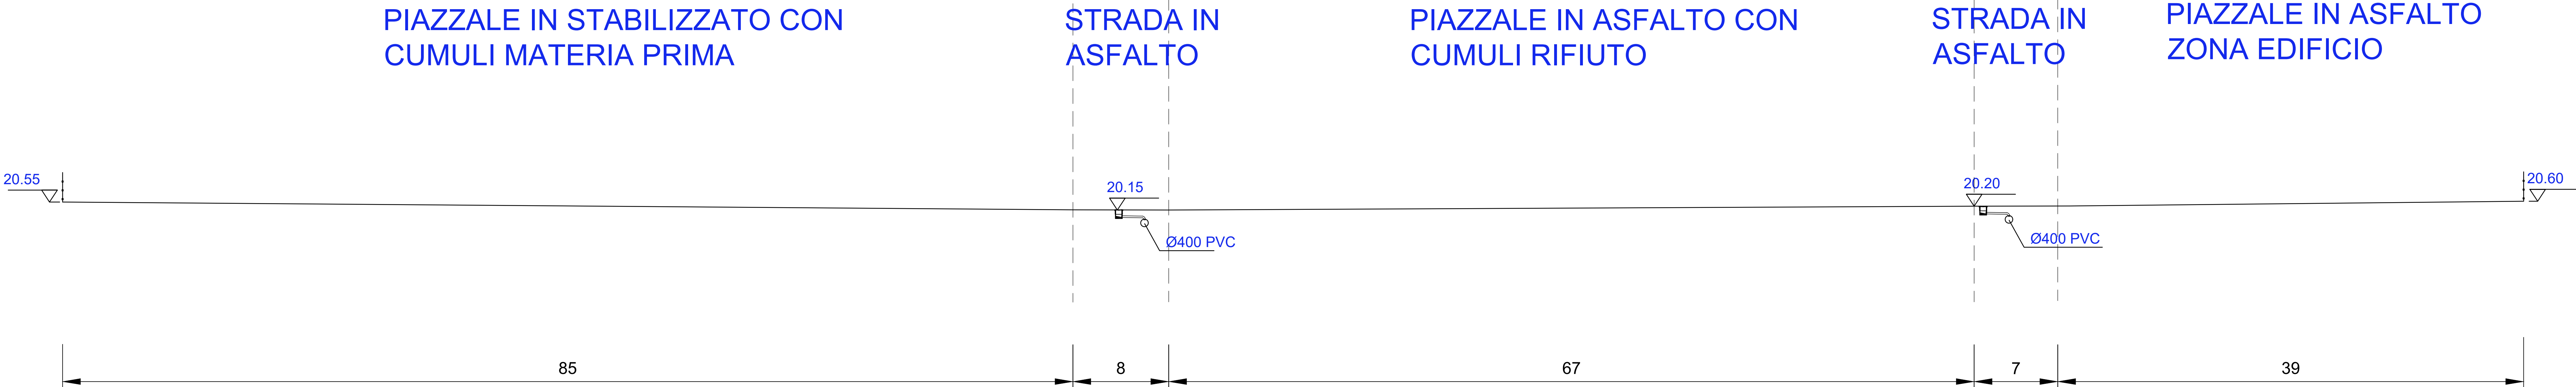

			
 IMPIANTO PER IL TRATTAMENTO E RECUPERO DI RIFIUTI INERTI NON PERICOLOSI			
ISTANZA DI VERIFICA ASSOGGETTABILITA' A V.I.A.			
Elaborato: <b>PD-T-STA-04_00</b> <b>PROGETTO DELLE RETI FOGNARIE:</b> <b>SEZIONE PIAZZALE</b>			
Approvazioni:	 <b>Audit Qualified Services</b>		
 AMBIENTE & PAESAGGIO COOPERATIVA Piazza G. Matteotti, 26 - Tel. 051.25.484.779 38022 VERBANIA (VB) C.F./P.IVA - Reg. Imp. 0206060017			
Committente: FRANCHINI ANTONIO E FIGLI s.r.l.			
<u>Sede legale</u> Via Larga Castello, 8/a 40061 Minerbio (BO)	<u>Sede operativa</u> Via San Donato, 152 40057 Granarolo dell'Emilia (BO)		
Progettista reti fognarie:   			
Revisione: 00	Redatto: <u>Dott. Ing. Carlo Baietti</u> Verificato: <u>Dott. Ing. Fabio Corso</u>	Scala: 1:200	Data: marzo 2025

Disatto di riproduzione e/o cessione a terzi senza preventiva ed esplicita autorizzazione