


Carta Tecnica Regionale - Scala 1:10.000



Planimetria Catastale - Scala 1:2.000
NCT Comune di Rimini Foglio 1079

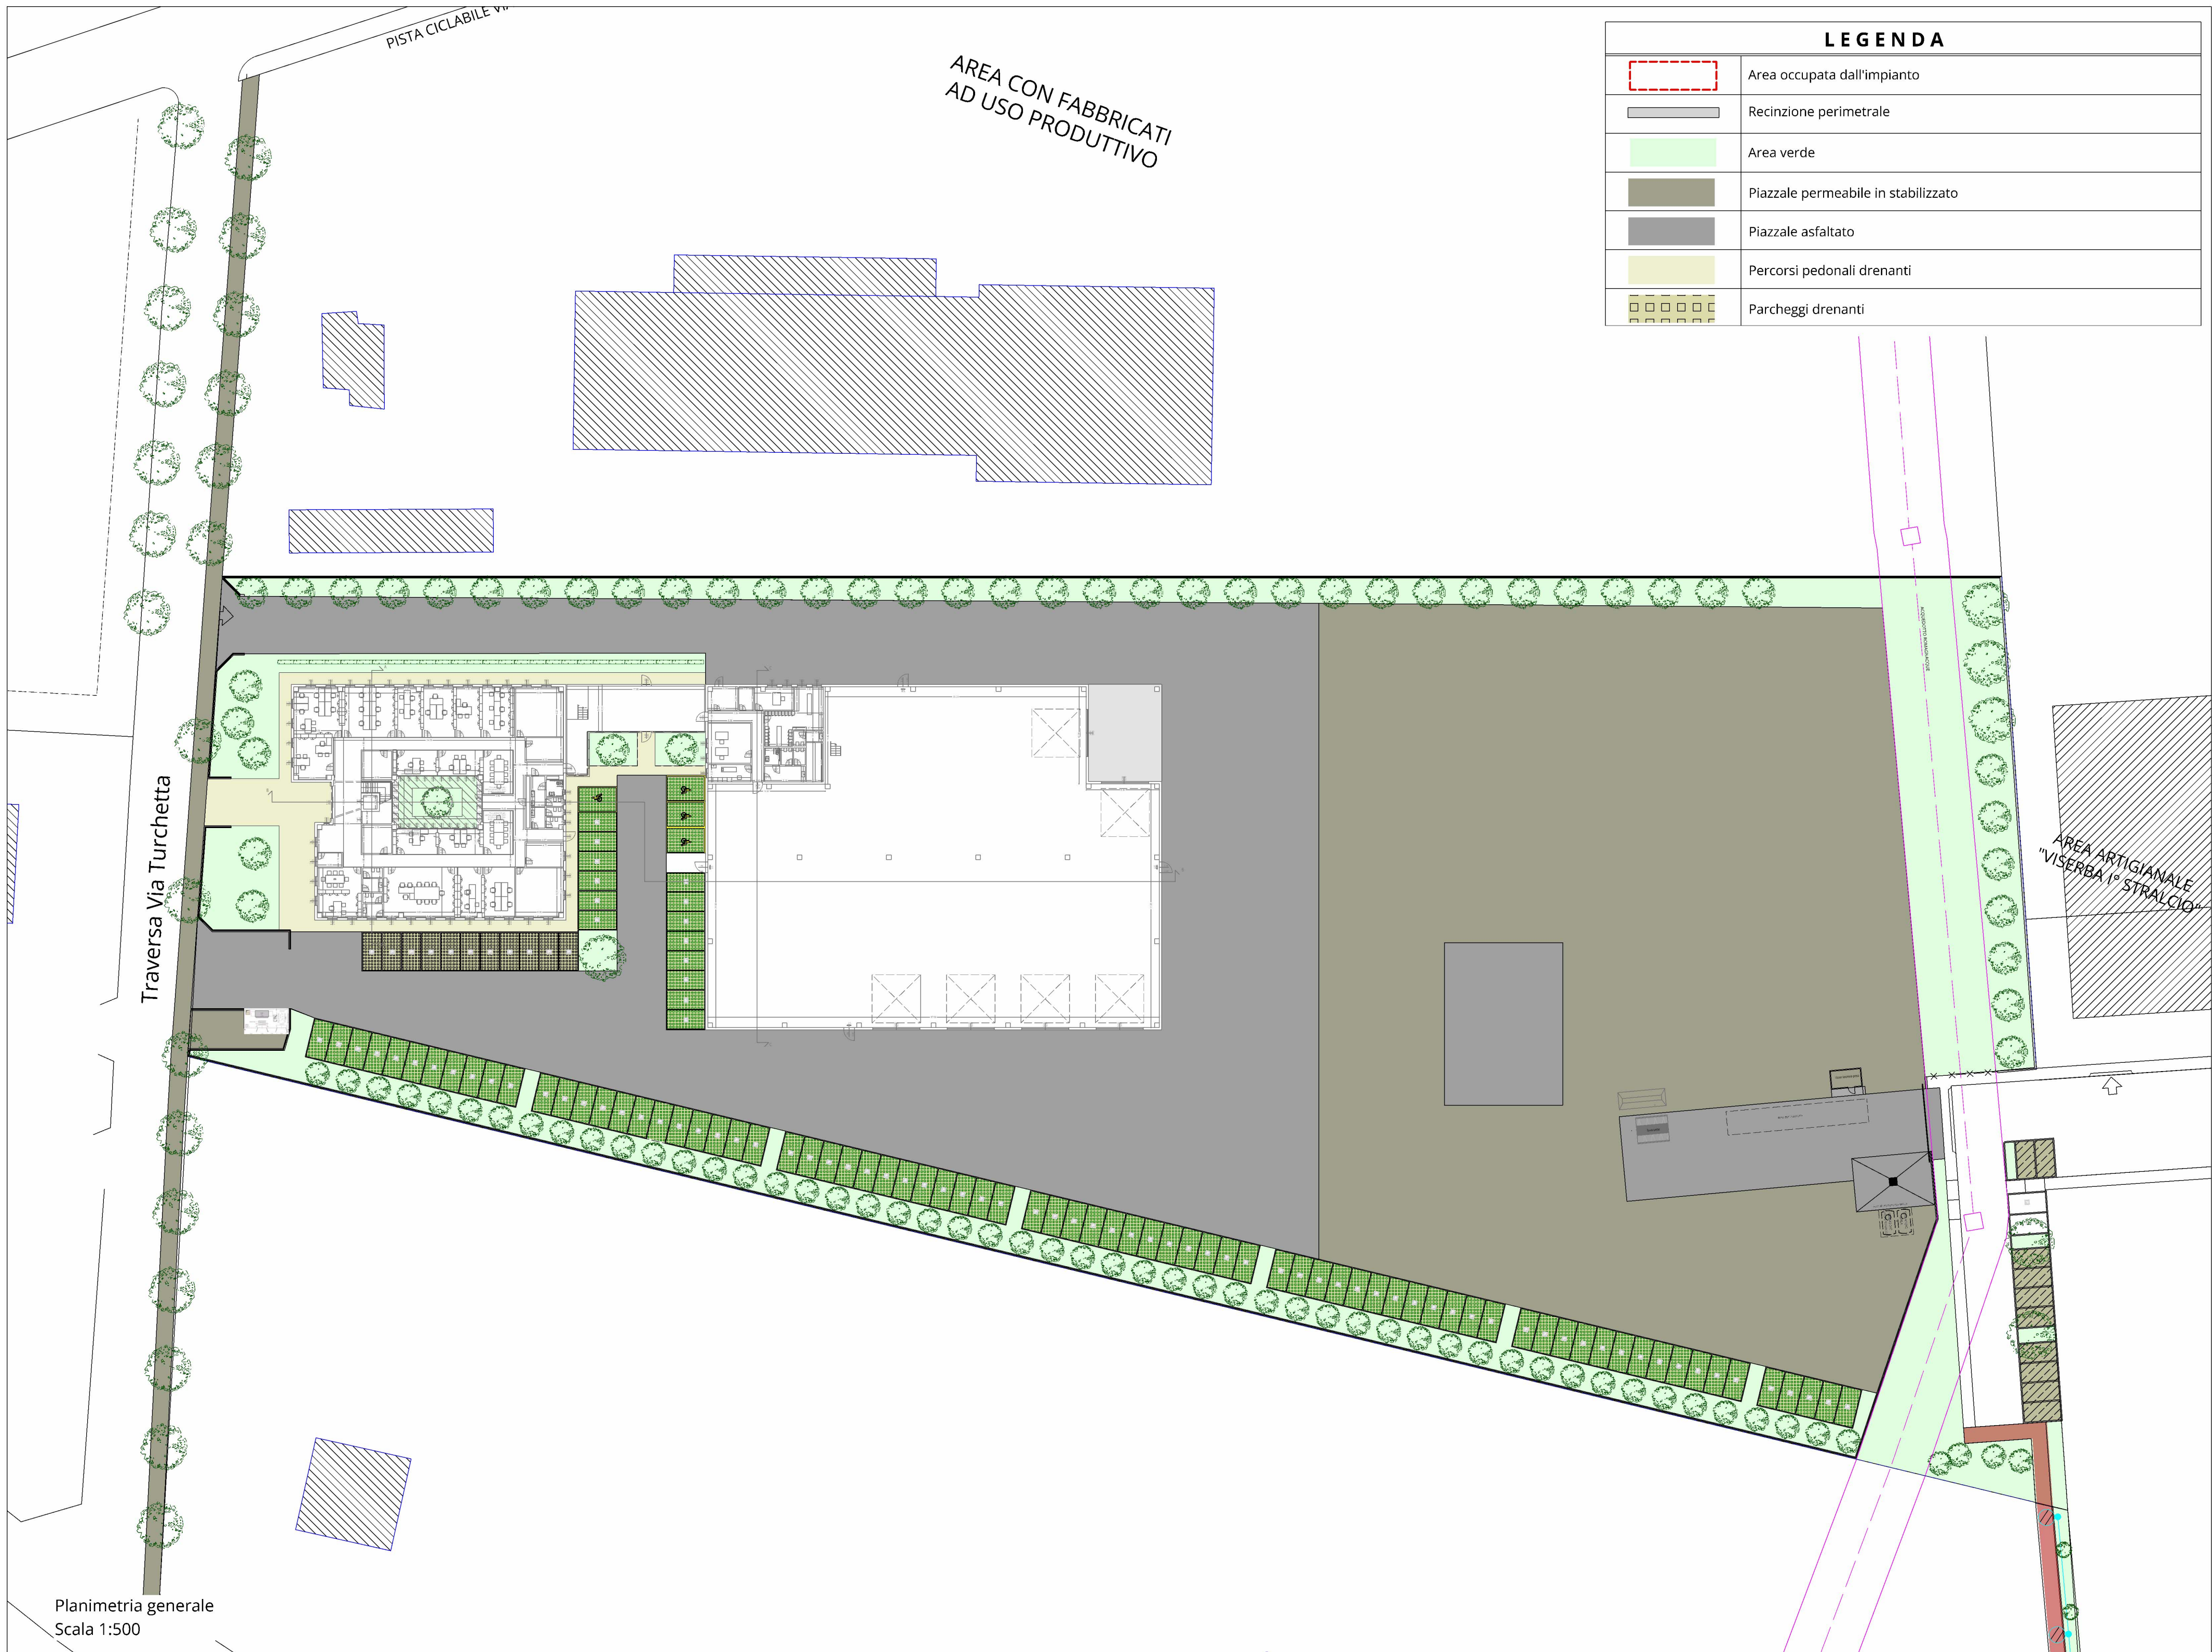

PROVINCIA DI RIMINI
COMUNE DI RIMINI

IMPIANTO PER IL RECUPERO DI
RIFIUTI SPECIALI NON PERICOLOSI
DA REALIZZARE IN RIMINI VIA TURCHETTA 85/F

VERIFICA DI ASSOGGETTABILITA' A VIA

COMMITTENTE	Firma / Timbro
ECO DEMOLIZIONI RECOVER THE FUTURE Via San Martino in Riparotta 2N - Rimini RN	
PROGETTISTA	
 Ing. Pier Giorgio Rossi Viale Ascoli Piceno 13 - 47838 Riccione (RN) T. +39 0541 085277 www.studio-team.it e-mail: pg@studio-team.it	
ELABORATO	
T1 Planimetria generale, CTR, planimetria catastale	
DATA	SCALA
20 Giugno 2025	1:500

Al termini di legge, i signori clienti non possono attribuire alla "direzione dei lavori" compiti che spettano all'"assistenza lavori". La D.L. non si ritiene responsabile di eventuali opere eseguite prima dell'avvenuta comunicazione dell'ufficio dei lavori, siano esse pertinenti o meno con il presente elaborato. Questo elaborato non può essere riprodotto né utilizzato se non per il solo lavoro al quale è intestato. Restano riservati i diritti d'autore conformemente alle leggi. L'impresa è tenuta a verificare e fare proprio il presente elaborato. Eventuali discordanze nelle misure e/o nei particolari costruttivi con l'elaborato architettonico vanno immediatamente comunicati ai direttori lavori.

Realizzato con ALLPLAN 2025 - N. IA-008-975-001