



Planimetria piastra P14

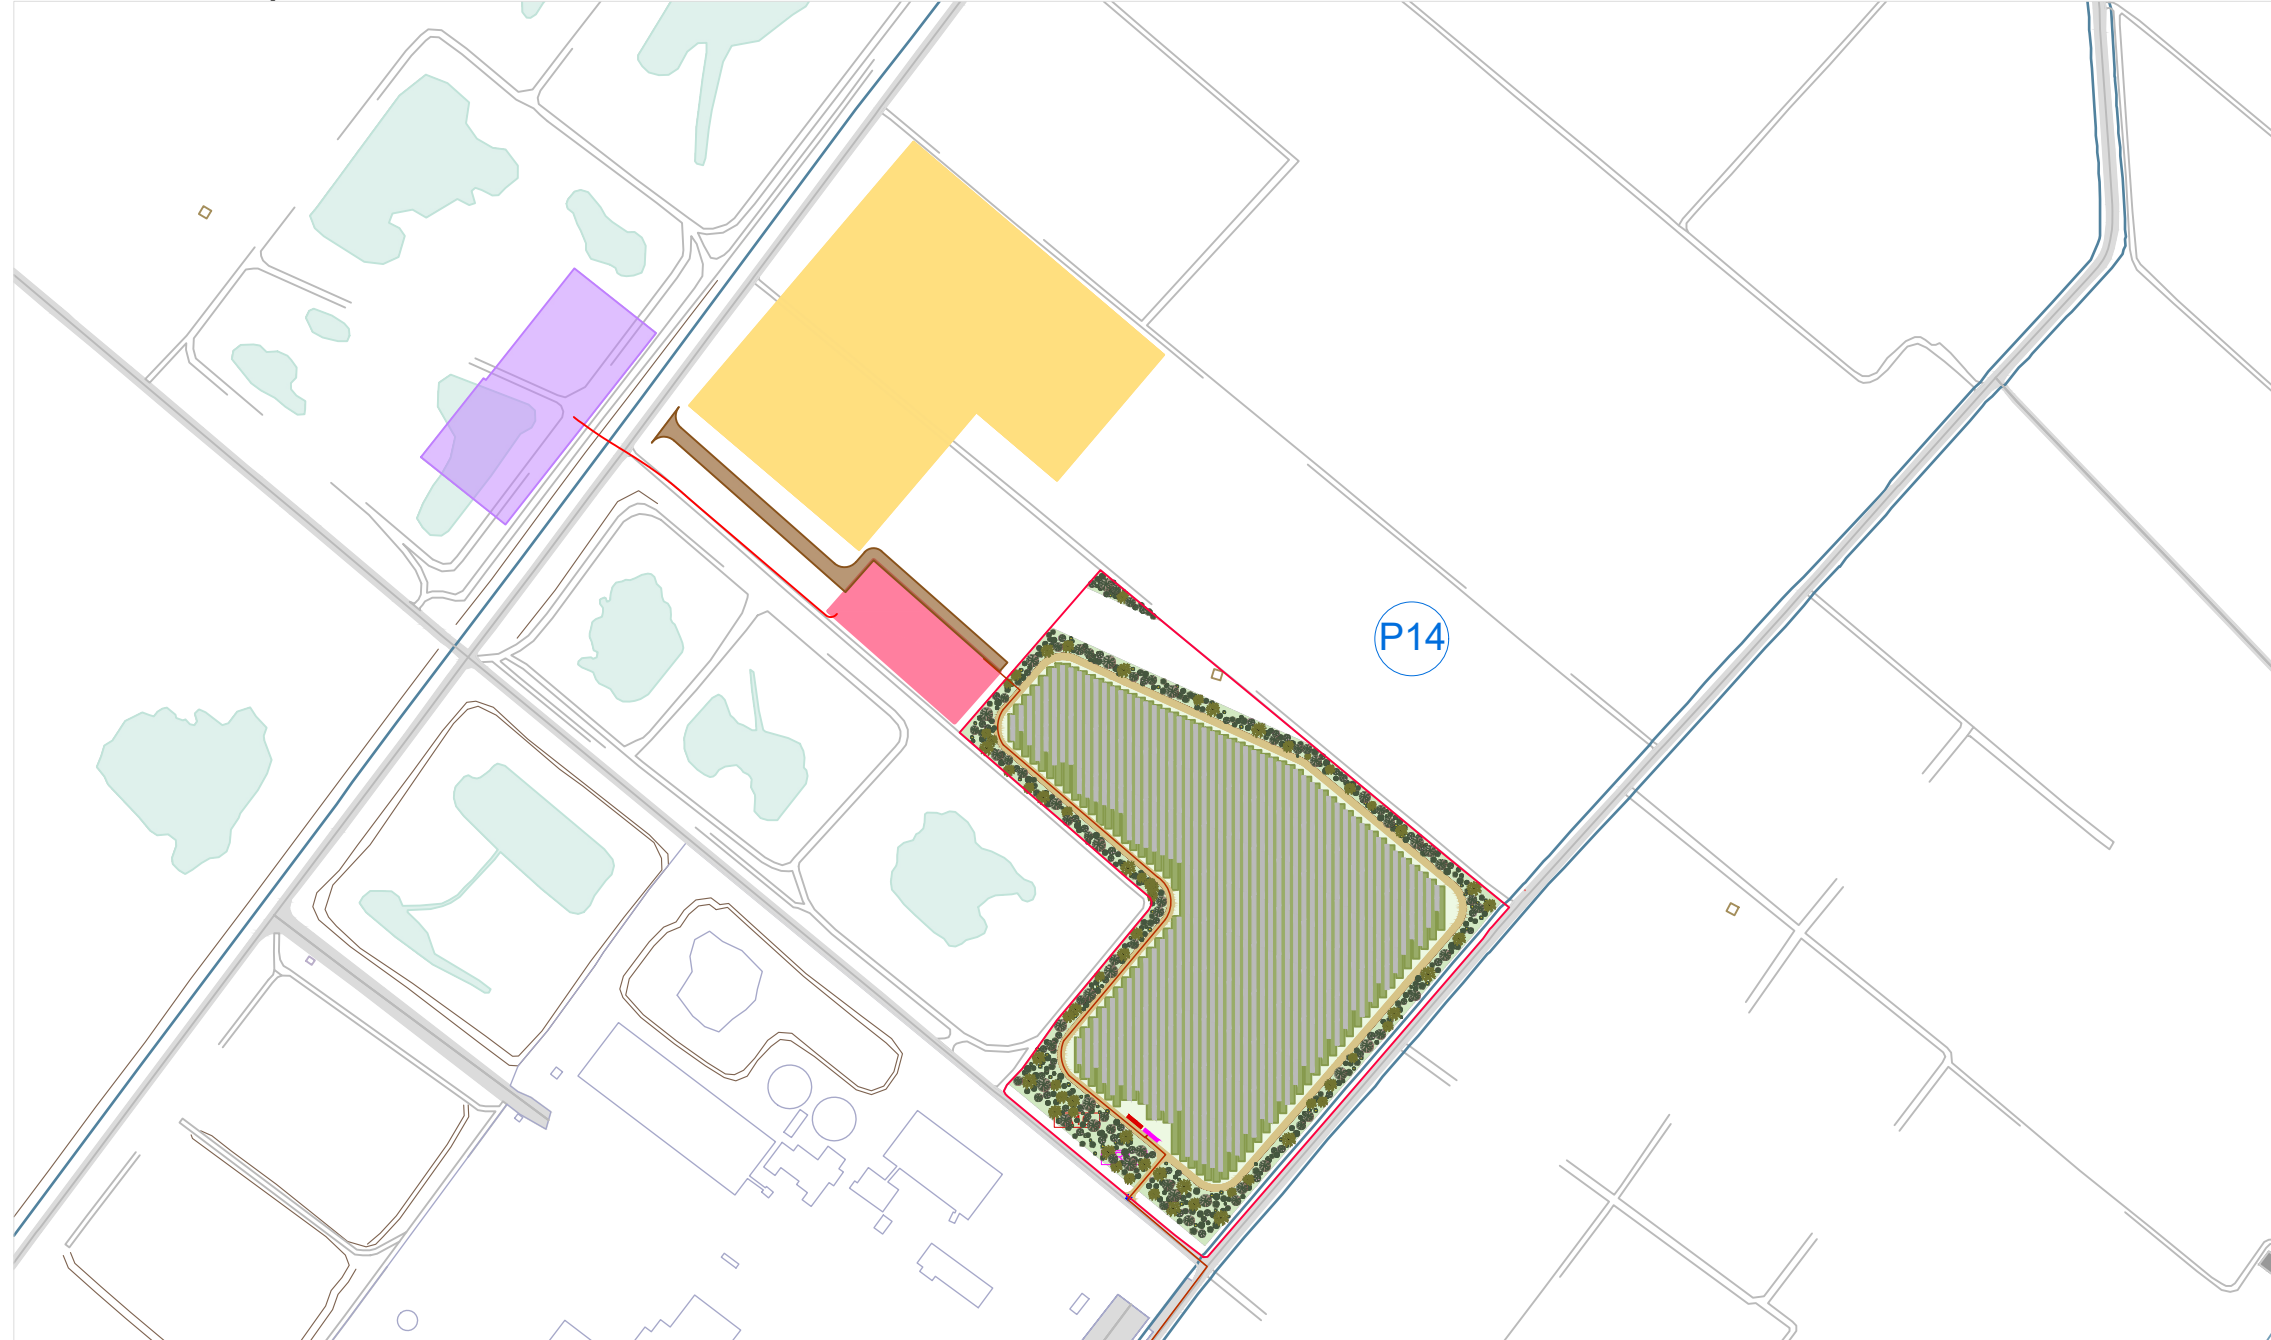

Planimetria piastra P10, P11, P12 e P13



Planimetria piastra P1, P2, P3, P4, P4, P5, P6, P7, P8 e P9

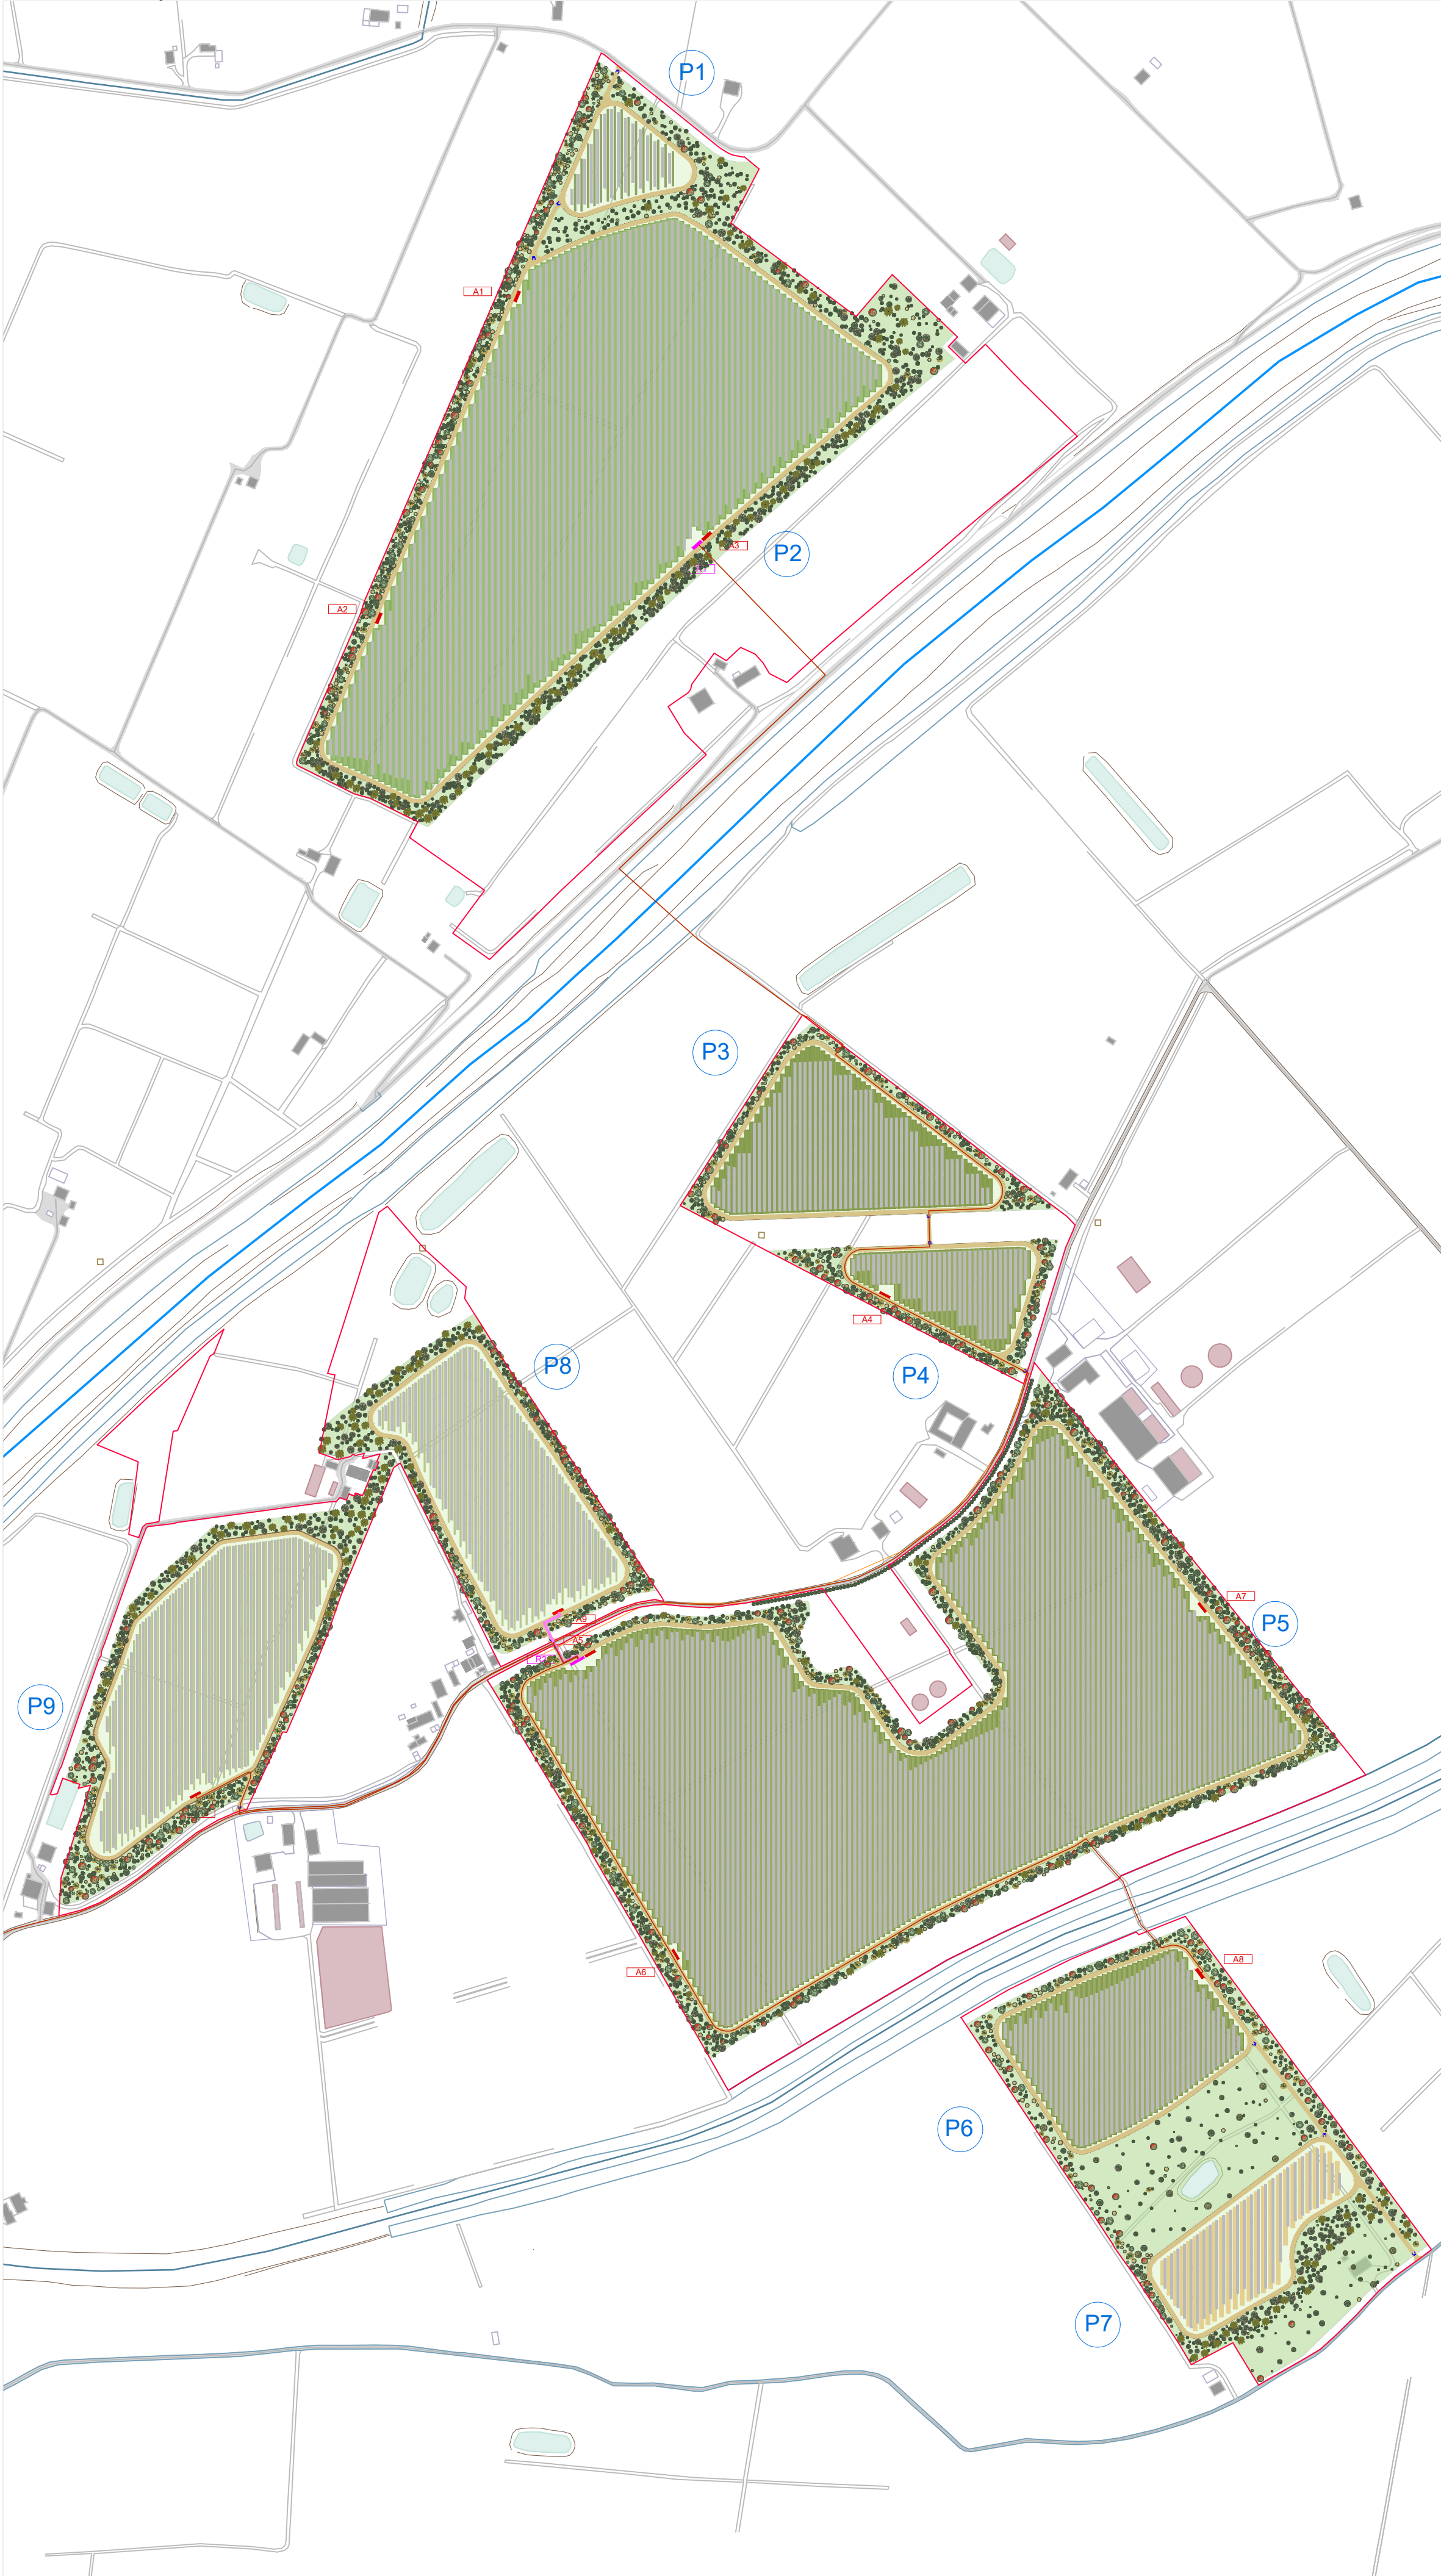

— Perimetro delle particelle compromesse

PROGETTO DI MITIGAZIONE			
Albero	Quantità	Arbusto	Quantità
Acer platanoides  Quantità: 284 Dimensioni: Altezza 12 m Diametro 10 cm	284	Cornus sanguinea  Quantità: 574 Dimensioni: Altezza 1,5 m Diametro 10 cm	574
Alnus glutinosa  Quantità: 471 Dimensioni: Altezza 10 m Diametro 10 cm	471	Cotinus coggygria  Quantità: 965 Dimensioni: Altezza 1,5 m Diametro 10 cm	965
Crataegus monogyna  Quantità: 276 Dimensioni: Altezza 10 m Diametro 10 cm	276	Euonymus europaea  Quantità: 674 Dimensioni: Altezza 1,5 m Diametro 10 cm	674
Carpinus betulus  Quantità: 261 Dimensioni: Altezza 10 m Diametro 10 cm	261	Prunus spinosa  Quantità: 690 Dimensioni: Altezza 1,5 m Diametro 10 cm	690
Fraxinus excelsior  Quantità: 696 Dimensioni: Altezza 10 m Diametro 10 cm	696	Rosa canina  Quantità: 752 Dimensioni: Altezza 1,5 m Diametro 10 cm	752
Malus sylvestris  Quantità: 530 Dimensioni: Altezza 10 m Diametro 10 cm	530	Sambucus nigra  Quantità: 577 Dimensioni: Altezza 1,5 m Diametro 10 cm	577
Prunus avium  Quantità: 281 Dimensioni: Altezza 10 m Diametro 10 cm	281		
Quercus robur  Quantità: 603 Dimensioni: Altezza 10 m Diametro 10 cm	603		
Tilia cordata  Quantità: 325 Dimensioni: Altezza 10 m Diametro 10 cm	325		

Mandorleto superintensivo
Uliveto superintensivo
Nocciolo superintensivo
Seminativo
Seminativo sperimentale

	Accesso alle piastre		Ampliamento SE Massa Finale
	Cabina di raccolta		SSEU - Sottostazione utente
	Cabina di trasformazione BT/MT		SE di progetto
	Nr. Piastra		Cavidotto MT 30kV
	Recinzione		Cavidotto AT 132 kV
	Tracker		
	Viabilità interna		

"Energia del Panaro" da 83,2 MWp - Finale Emilia

STEFANO SCAZZOLA
07.08.2025 17:21:47 GMT+01:00

M04
PROGETTO DEFINITIVO

**PROGETTO DI MITIGAZIONE E
LAYOUT GENERALE DI IMPIANTO
SCALA 1:5000, 1:1000**



Proponente
ENGIE FINALE EMILIA S.r.l.
Via Chiese, 72, 20126 Milano MI



PropONENTE
ENGIE FINALE EMILIA S.r.l
Via Chiese, 72, 20126 Milano MI

Progetto dell'insediamento paesaggistico e mitigazione
Coordinamento alle progettazioni: Dott. Agr. Fabrizio Cernigliaro, Arch. Alessandro Veselli, Arch. Riccardo Festa

Progettisti: Arch. Paola Ferrarini, Arch. Anna Manzo
Collaboratori: Dott. Carmine Penna, Dott. Agr. Giuseppe Mahia Massa
Dott. Agr. Francesco Palmone, Dott. Agr. Vincenzo Media
Urb. Patrizia Ruggiero, Arch. Ilaria Garzillo, Marco Cernigliaro

Progettazione elettrica e civile
Progettisti: Ing. Rolando Roberto, Ing. Giselle Roberto
Collaboratori: Ing. Giuseppe Fava, Ing. Filippo Angarano
Dott. Karm Al Hamo, Dott. Marco Balzano
Ing. Simone Bonacini

Progettazione mandorletto superventivso
Progettisti: Dott. Agr. Fabrizio Cernigliaro, Dott. Agr. Giuseppe
Dott. Agr. Francesco Palmone

Consulenza geologica
Geol. Gaetano Ciccarini

Consulenza acustica
Geol. Archimede Preventiva

Consulenza agronomica
iGreen System, Imola

Consulenza acustica
iGreen System

Consulenza agronomica
DOTTORATO AGRONOMO
FABRIZIO
EMILIO SANBIASELLI

	rev	descrizione	formato	elaborazione	controllo	approvazione
08	00	Prima consegna	A1	Anna Manzo Paola Ferraoli	Alessandro Visali	Fabrizio Cembalo Sambiasi
	01					
	02					
	03					
	04					
	05					
	06					
	07					