


Tavola degli impianti di irrigazione

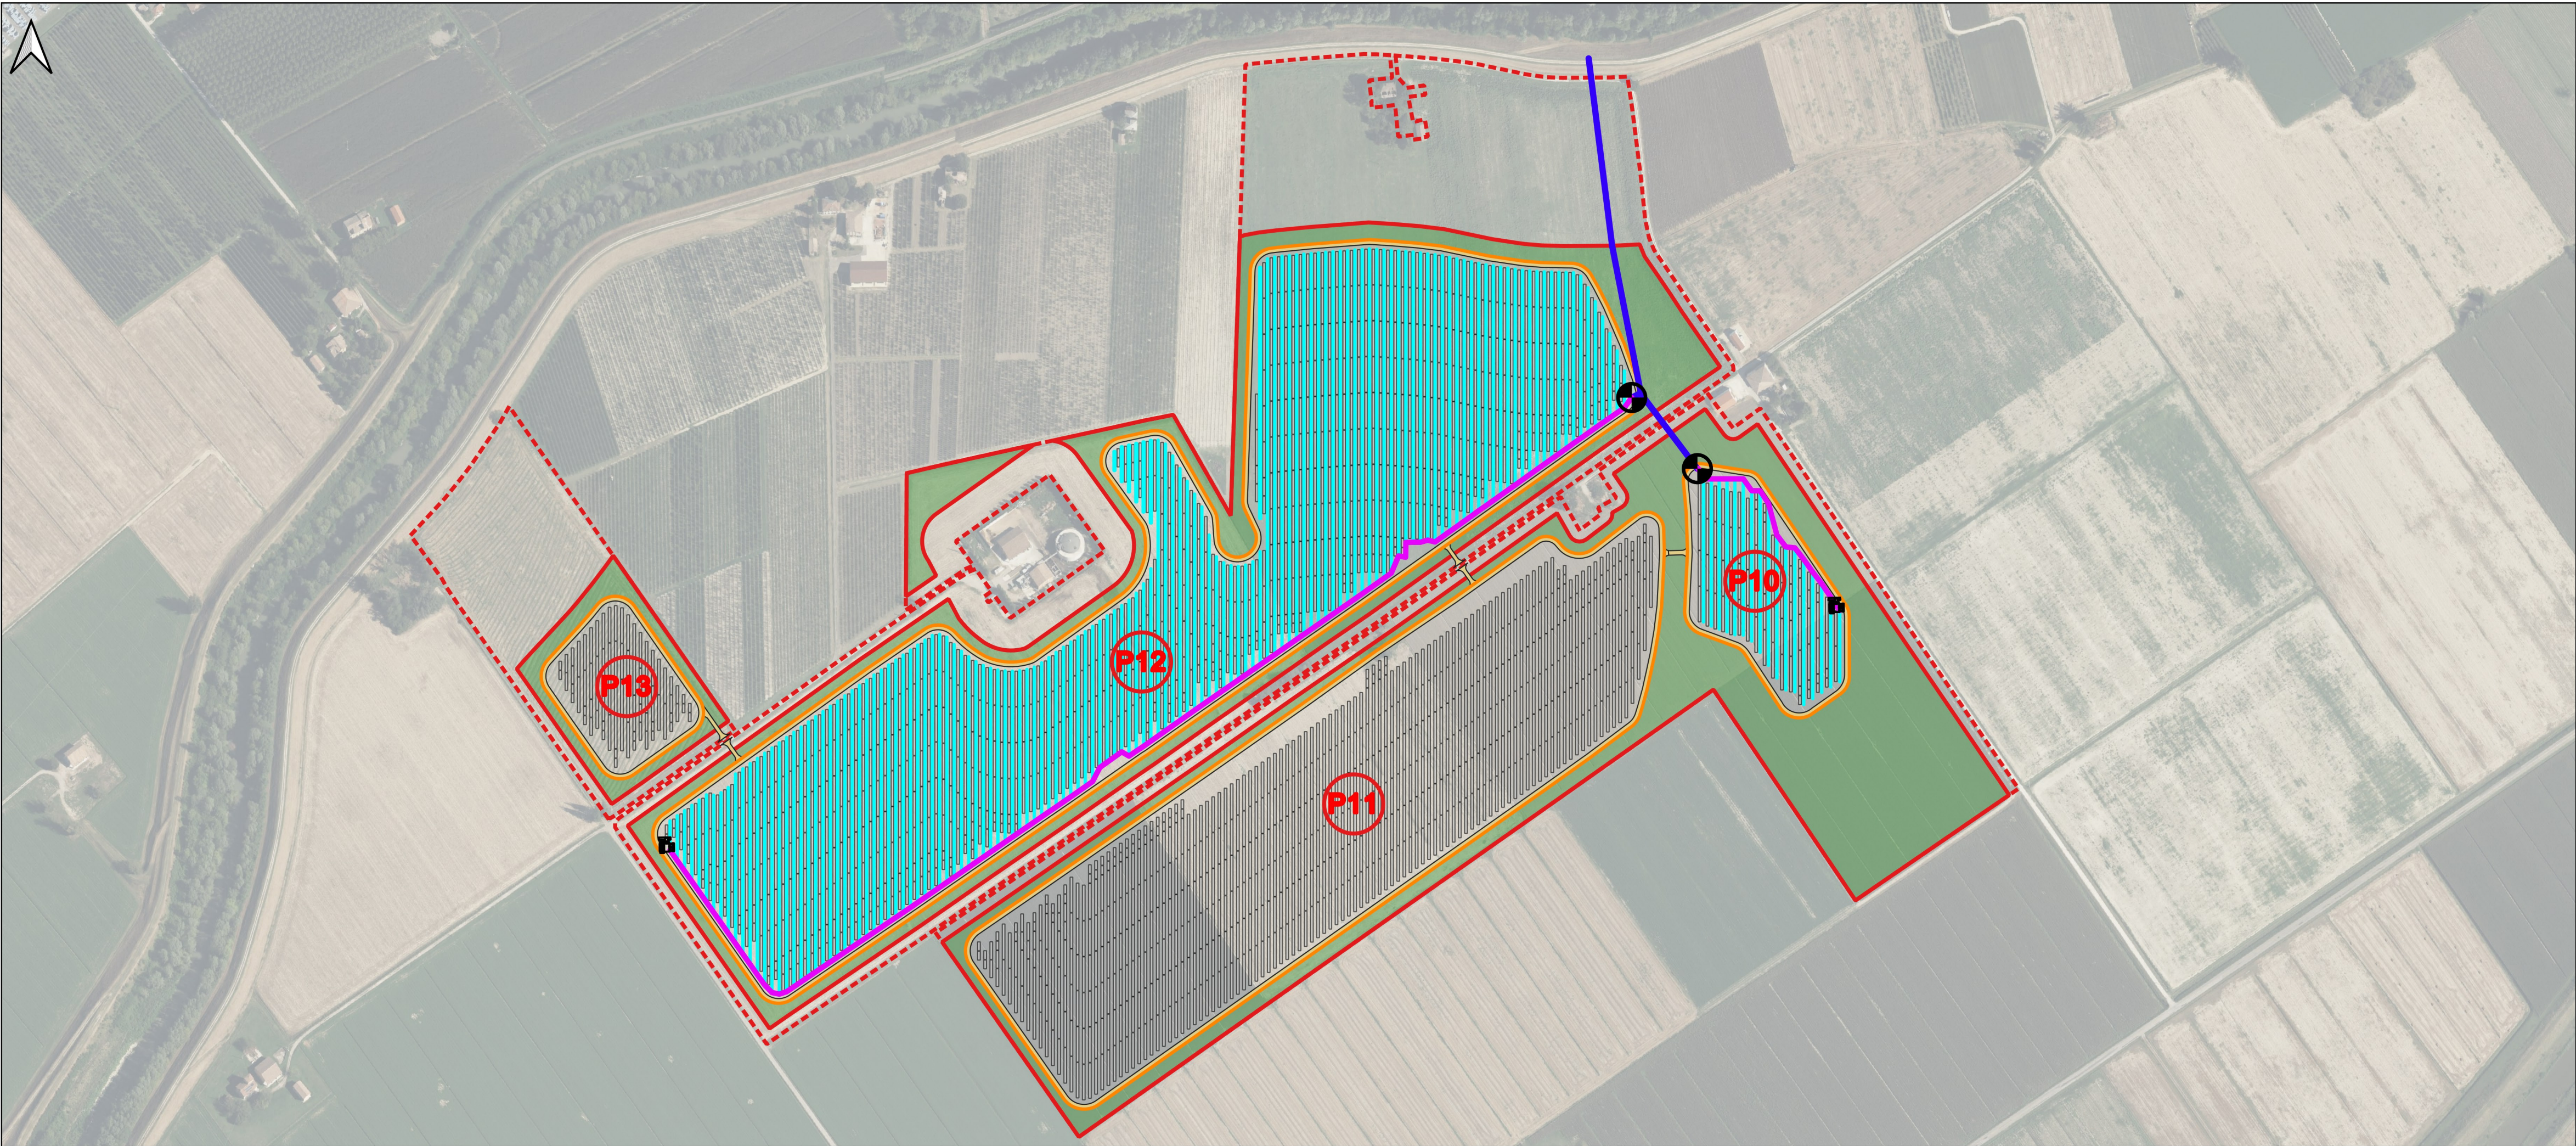


Legenda progetto

- Perimetro delle particelle compromesse
- Area di progetto
- Pannelli
- Area recintata
- Area mitigazione
- Viabilità interna

Impianto di Irrigazione

- PEBD110 Ø 110 mm
- PEBD90 Ø 90 mm
- Ala gocciolante Ø 16 mm
- Punti - diramazioni
- Spurghi e sfiati
- P1 Denominazione piastre

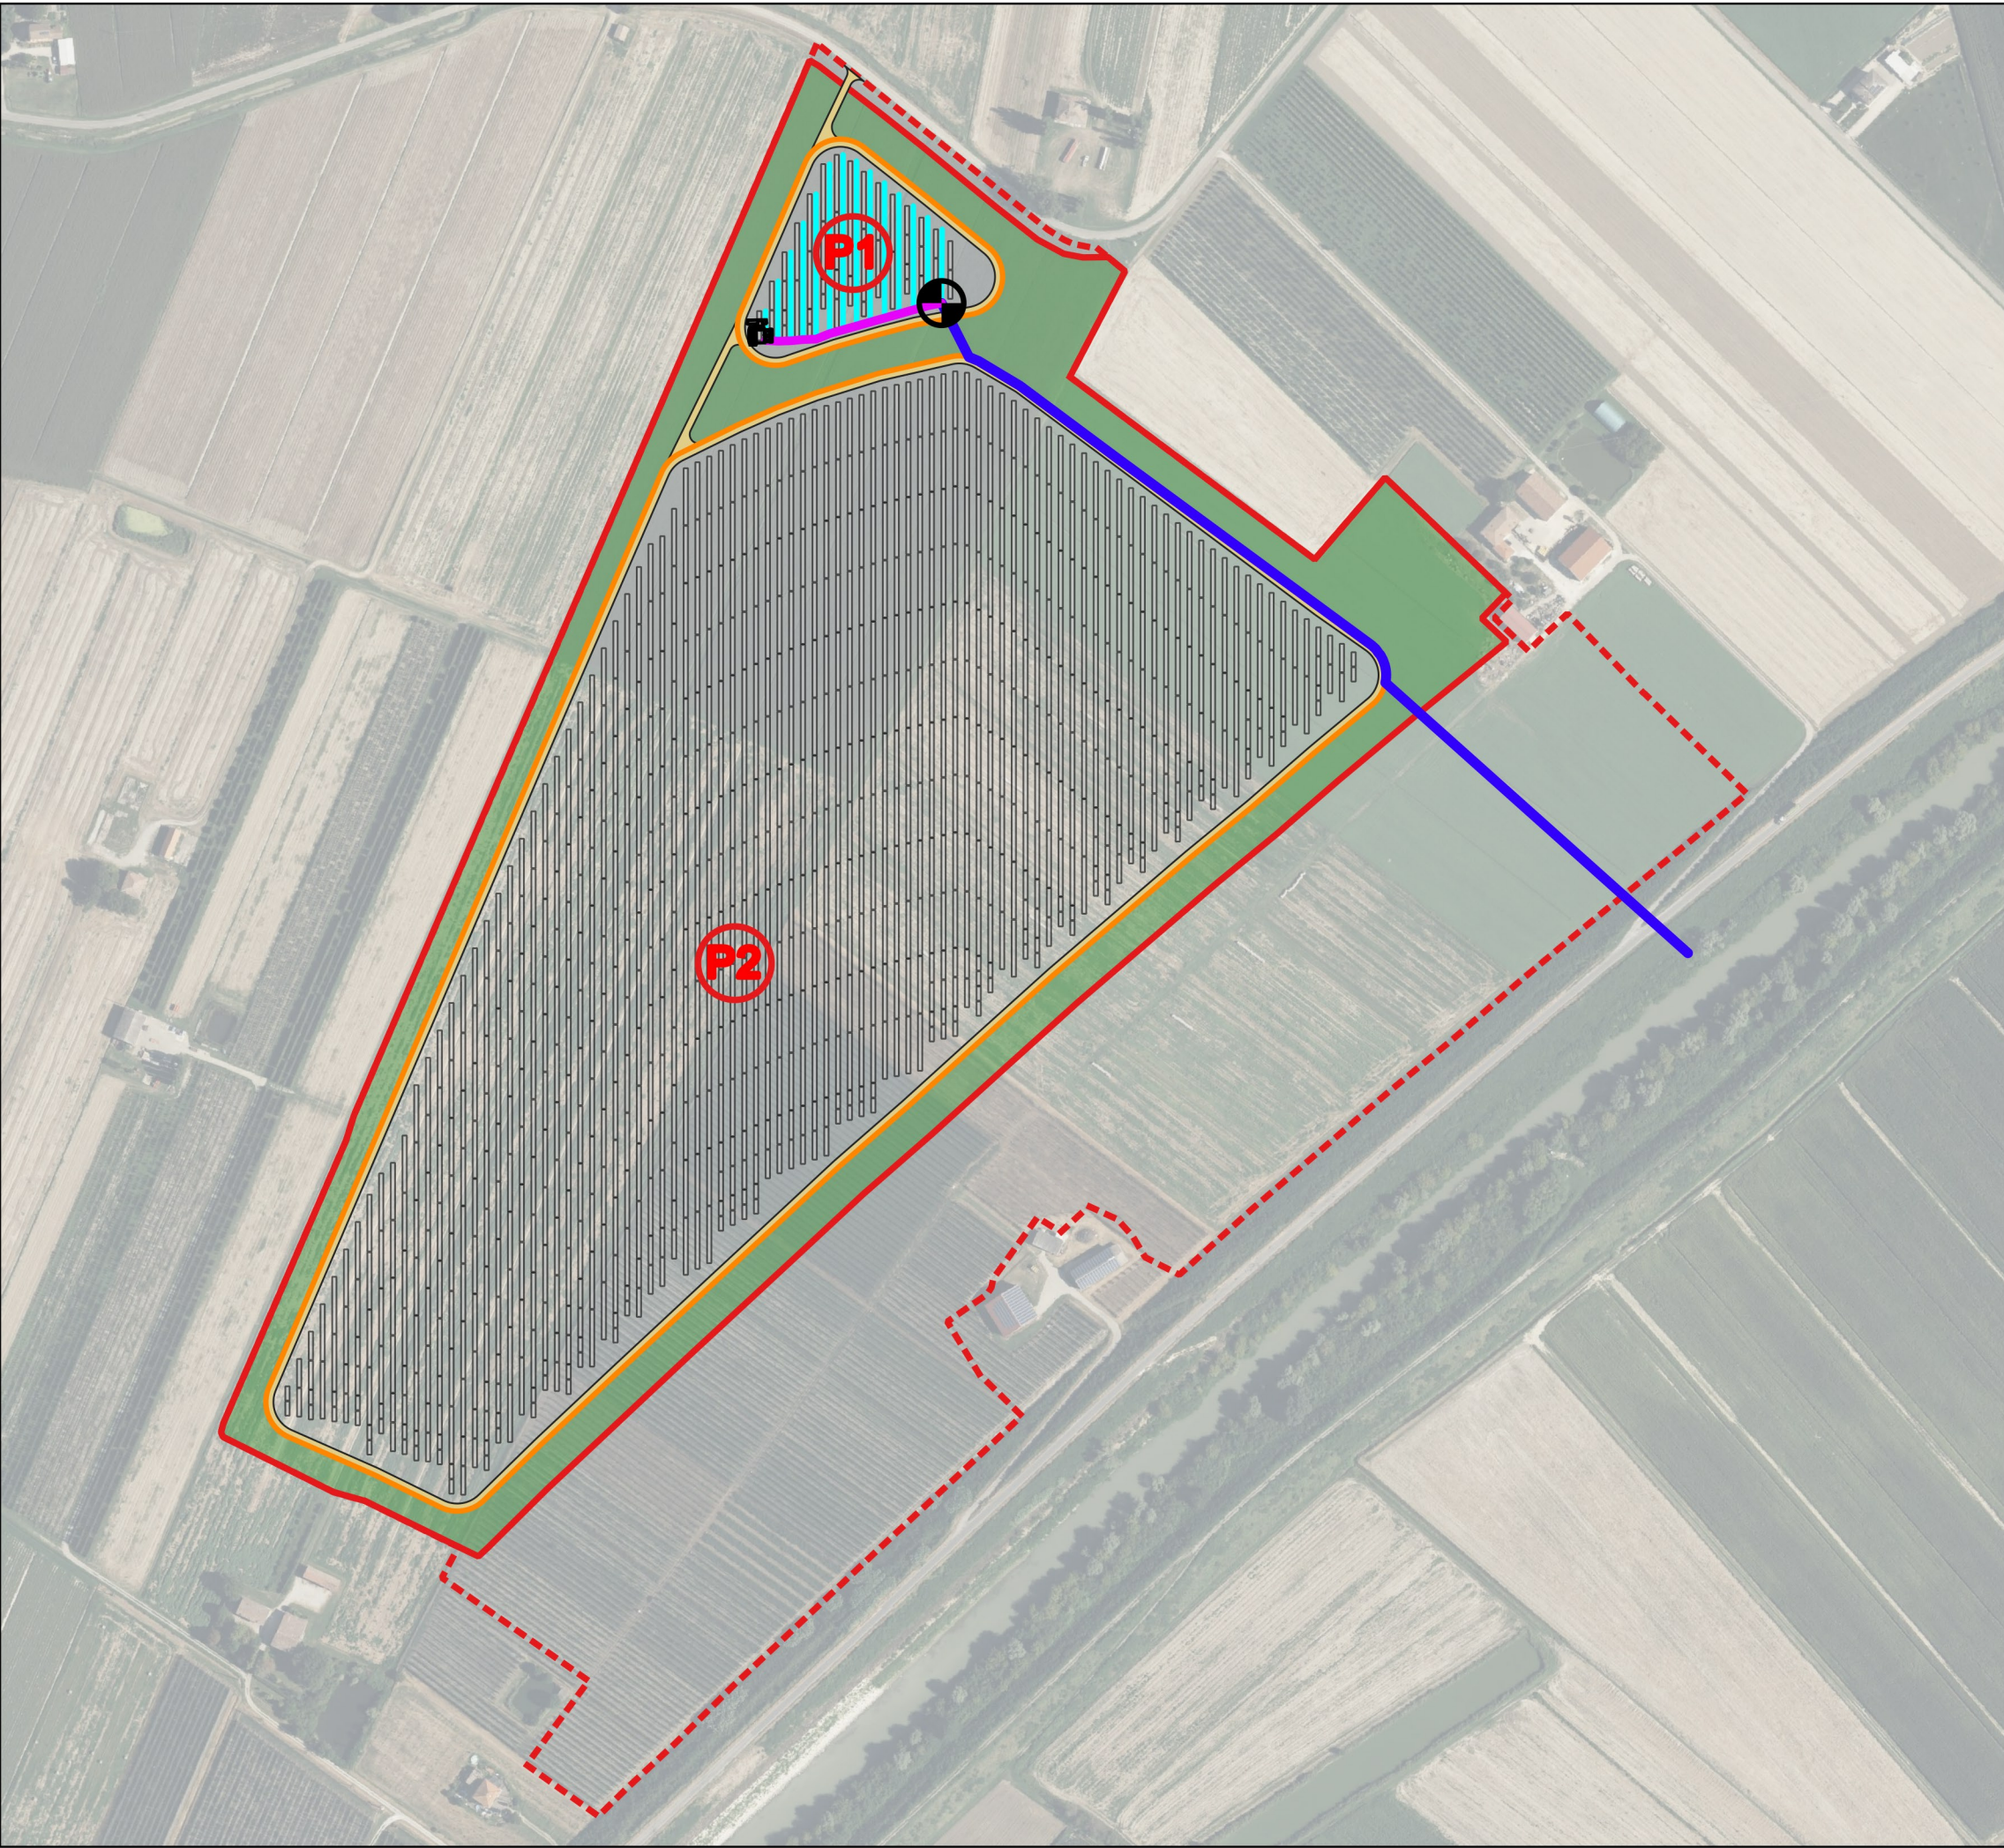

PROGETTO DELLA CENTRALE SOLARE
"Energia del Panaro"
da 83,2 MWp - Finale Emilia (MO)

M15 TAVOLA DEGLI IMPIANTI DI IRRIGAZIONE
PROGETTO DEFINITIVO
Scala 1:3.700



Proponente
ENGIE FINALE EMILIA S.r.l.
Via Chiese, 72, 20126 Milano MI

Progetto dell'inserimento paesaggistico e mitigazione
Coordinamento alla progettazione: Dott. Agr. Fabrizio Cembalo Sambiasi/
Arch. Alessandro Visali/
Progettisti: Arch. Paola Ferraioli, Arch. Anna Manzo
Collaboratori: Dott. Carmine Perna, Dott. Agr. Giuseppe Maria Massa,
Dott. Agr. Francesco Palombo, Dott. Agr. Vincenzo Medda,
Urb. Patrizia Ruggiero, Arch. Ilario Garzillo, Marco Girelli

Progettazione elettrica e civile
Progettisti: Ing. Rolando Roberto, Ing. Giselle Roberto
Collaboratori: Ing. Giuseppe Fava, Ing. Filippo Angarano,
Ing. Karim Alt Hamd, Ing. Marco Balzano,
Ing. Simone Bonacini

Progettazione mandorlete Superintensivo
Progettisti: Dott. Agr. Fabrizio Cembalo Sambiasi, Dott. Agr. Giuseppe Maria Massa,
Dott. Agr. Francesco Palombo

Consulenza geologica
Geol. Gaetano Ciccarelli

Consulenza architettonica
GeA Architetture Preventiva

Consulenza agronomica
iGreen System, Imola

Consulenza ambientale
iGreen System, Imola

08 2025	rev.	descrizione	formato	elaborazione	controllo	approvazione
	00	Prima consegna	A1	Giuseppe M. Massa	Alessandro Visali	Fabrizio Cembalo Sambiasi
	01					
	02					
	03					
	04					
	05					
	06					
	07					