




PROGETTO AUTORIZZATO
PAUR AVENTE DELIB. N. 2062 DEL 04/11/2024

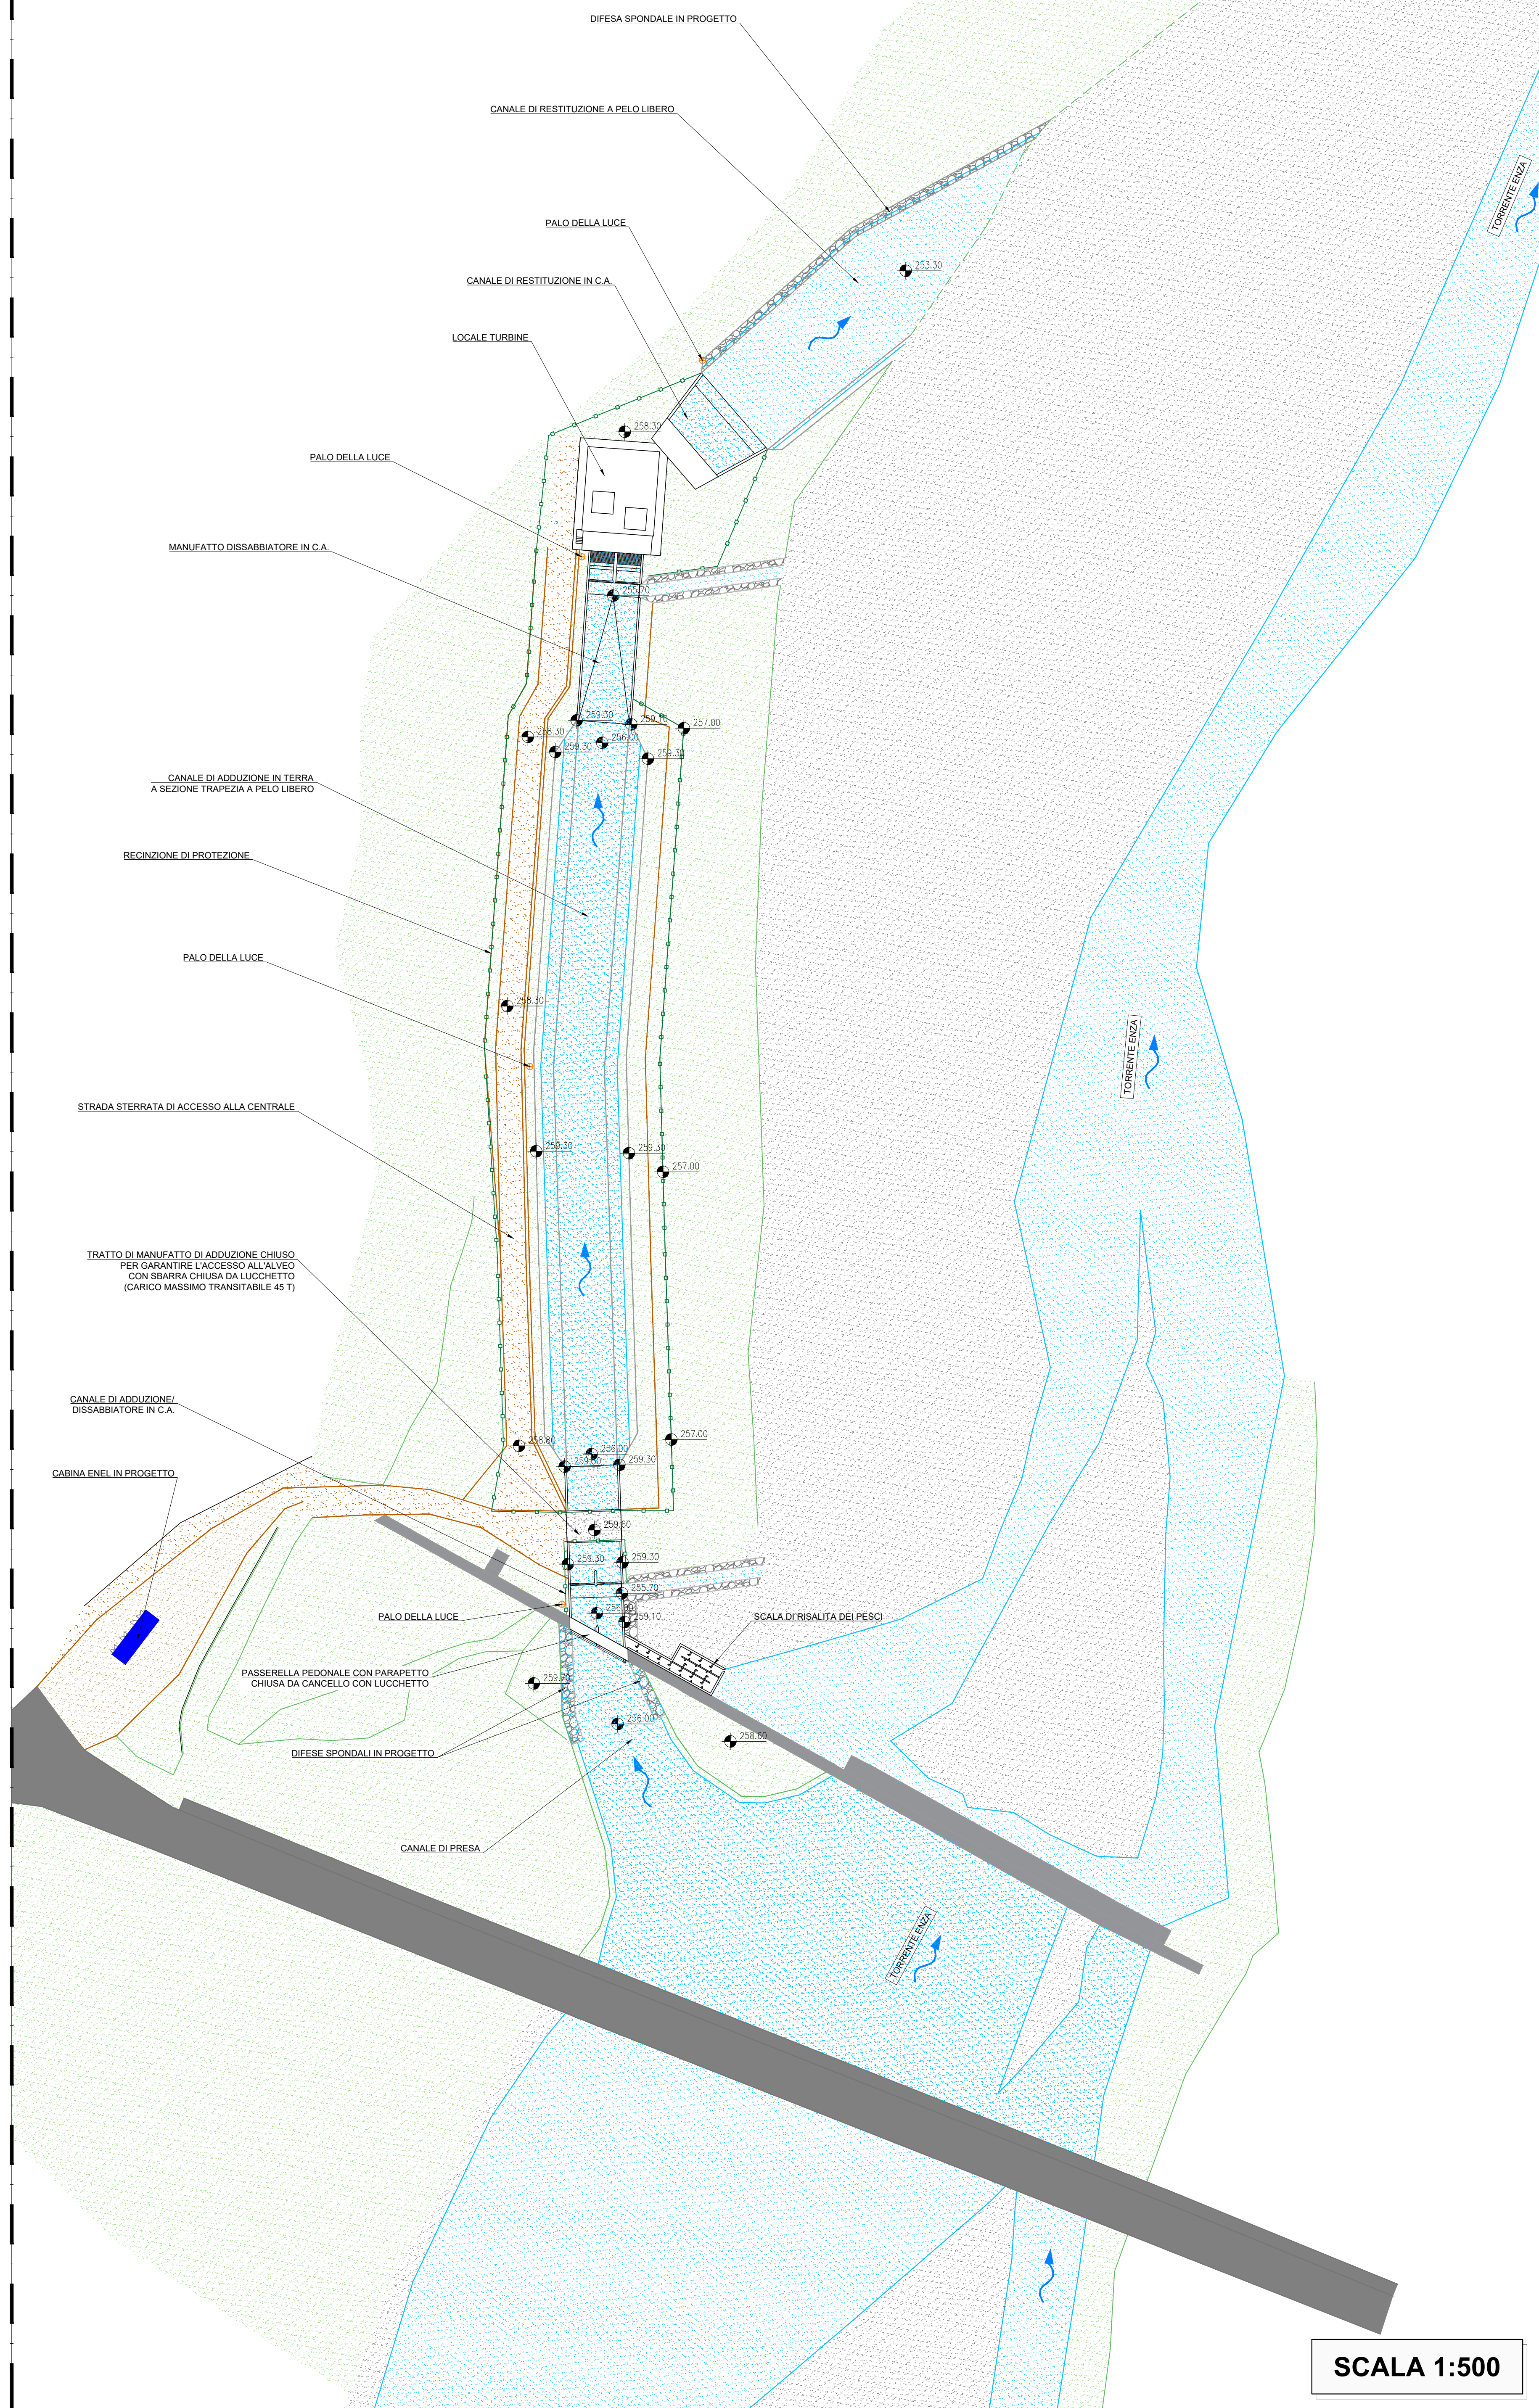


SCALA 1:500

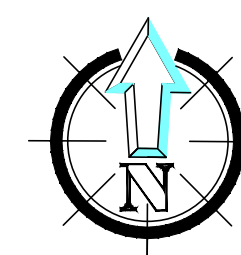


PROGETTO AUTORIZZATO
SCIA PROT. N. 9156 DEL 12/11/2025

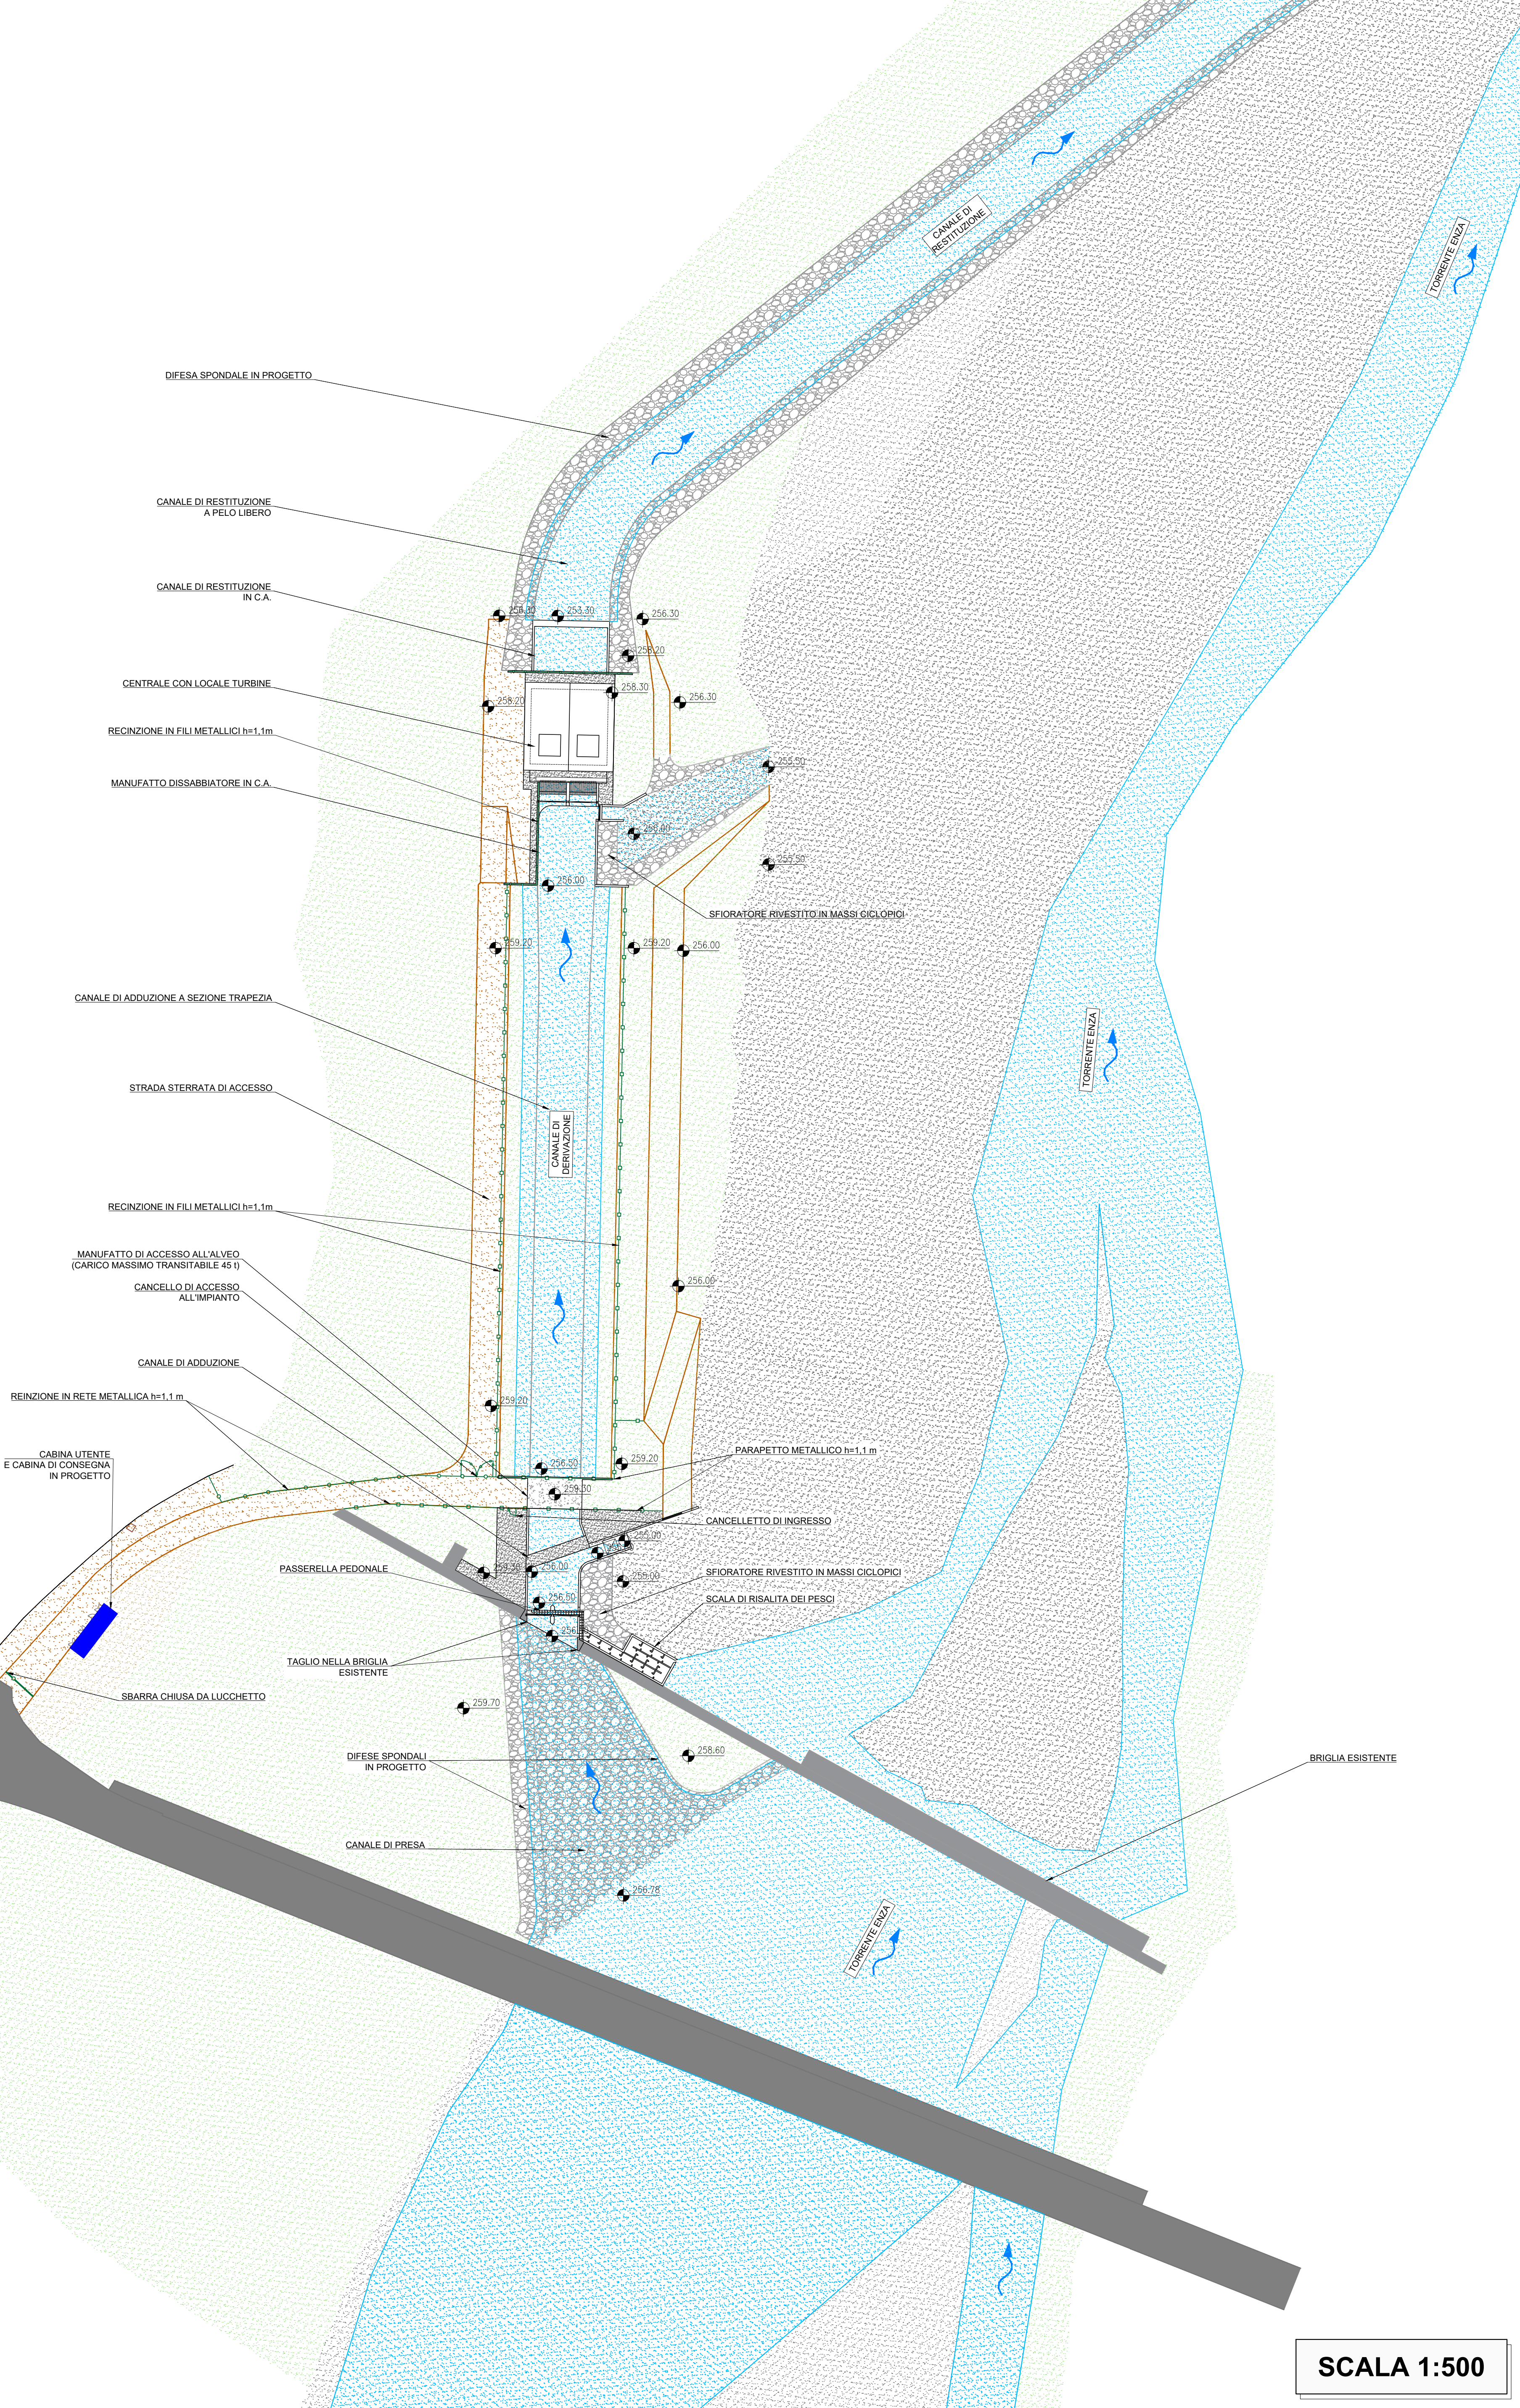

SCALA 1:500

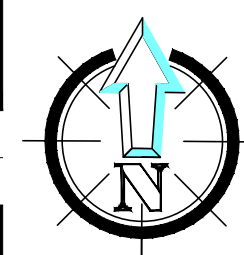

PROGETTO IN VARIANTE

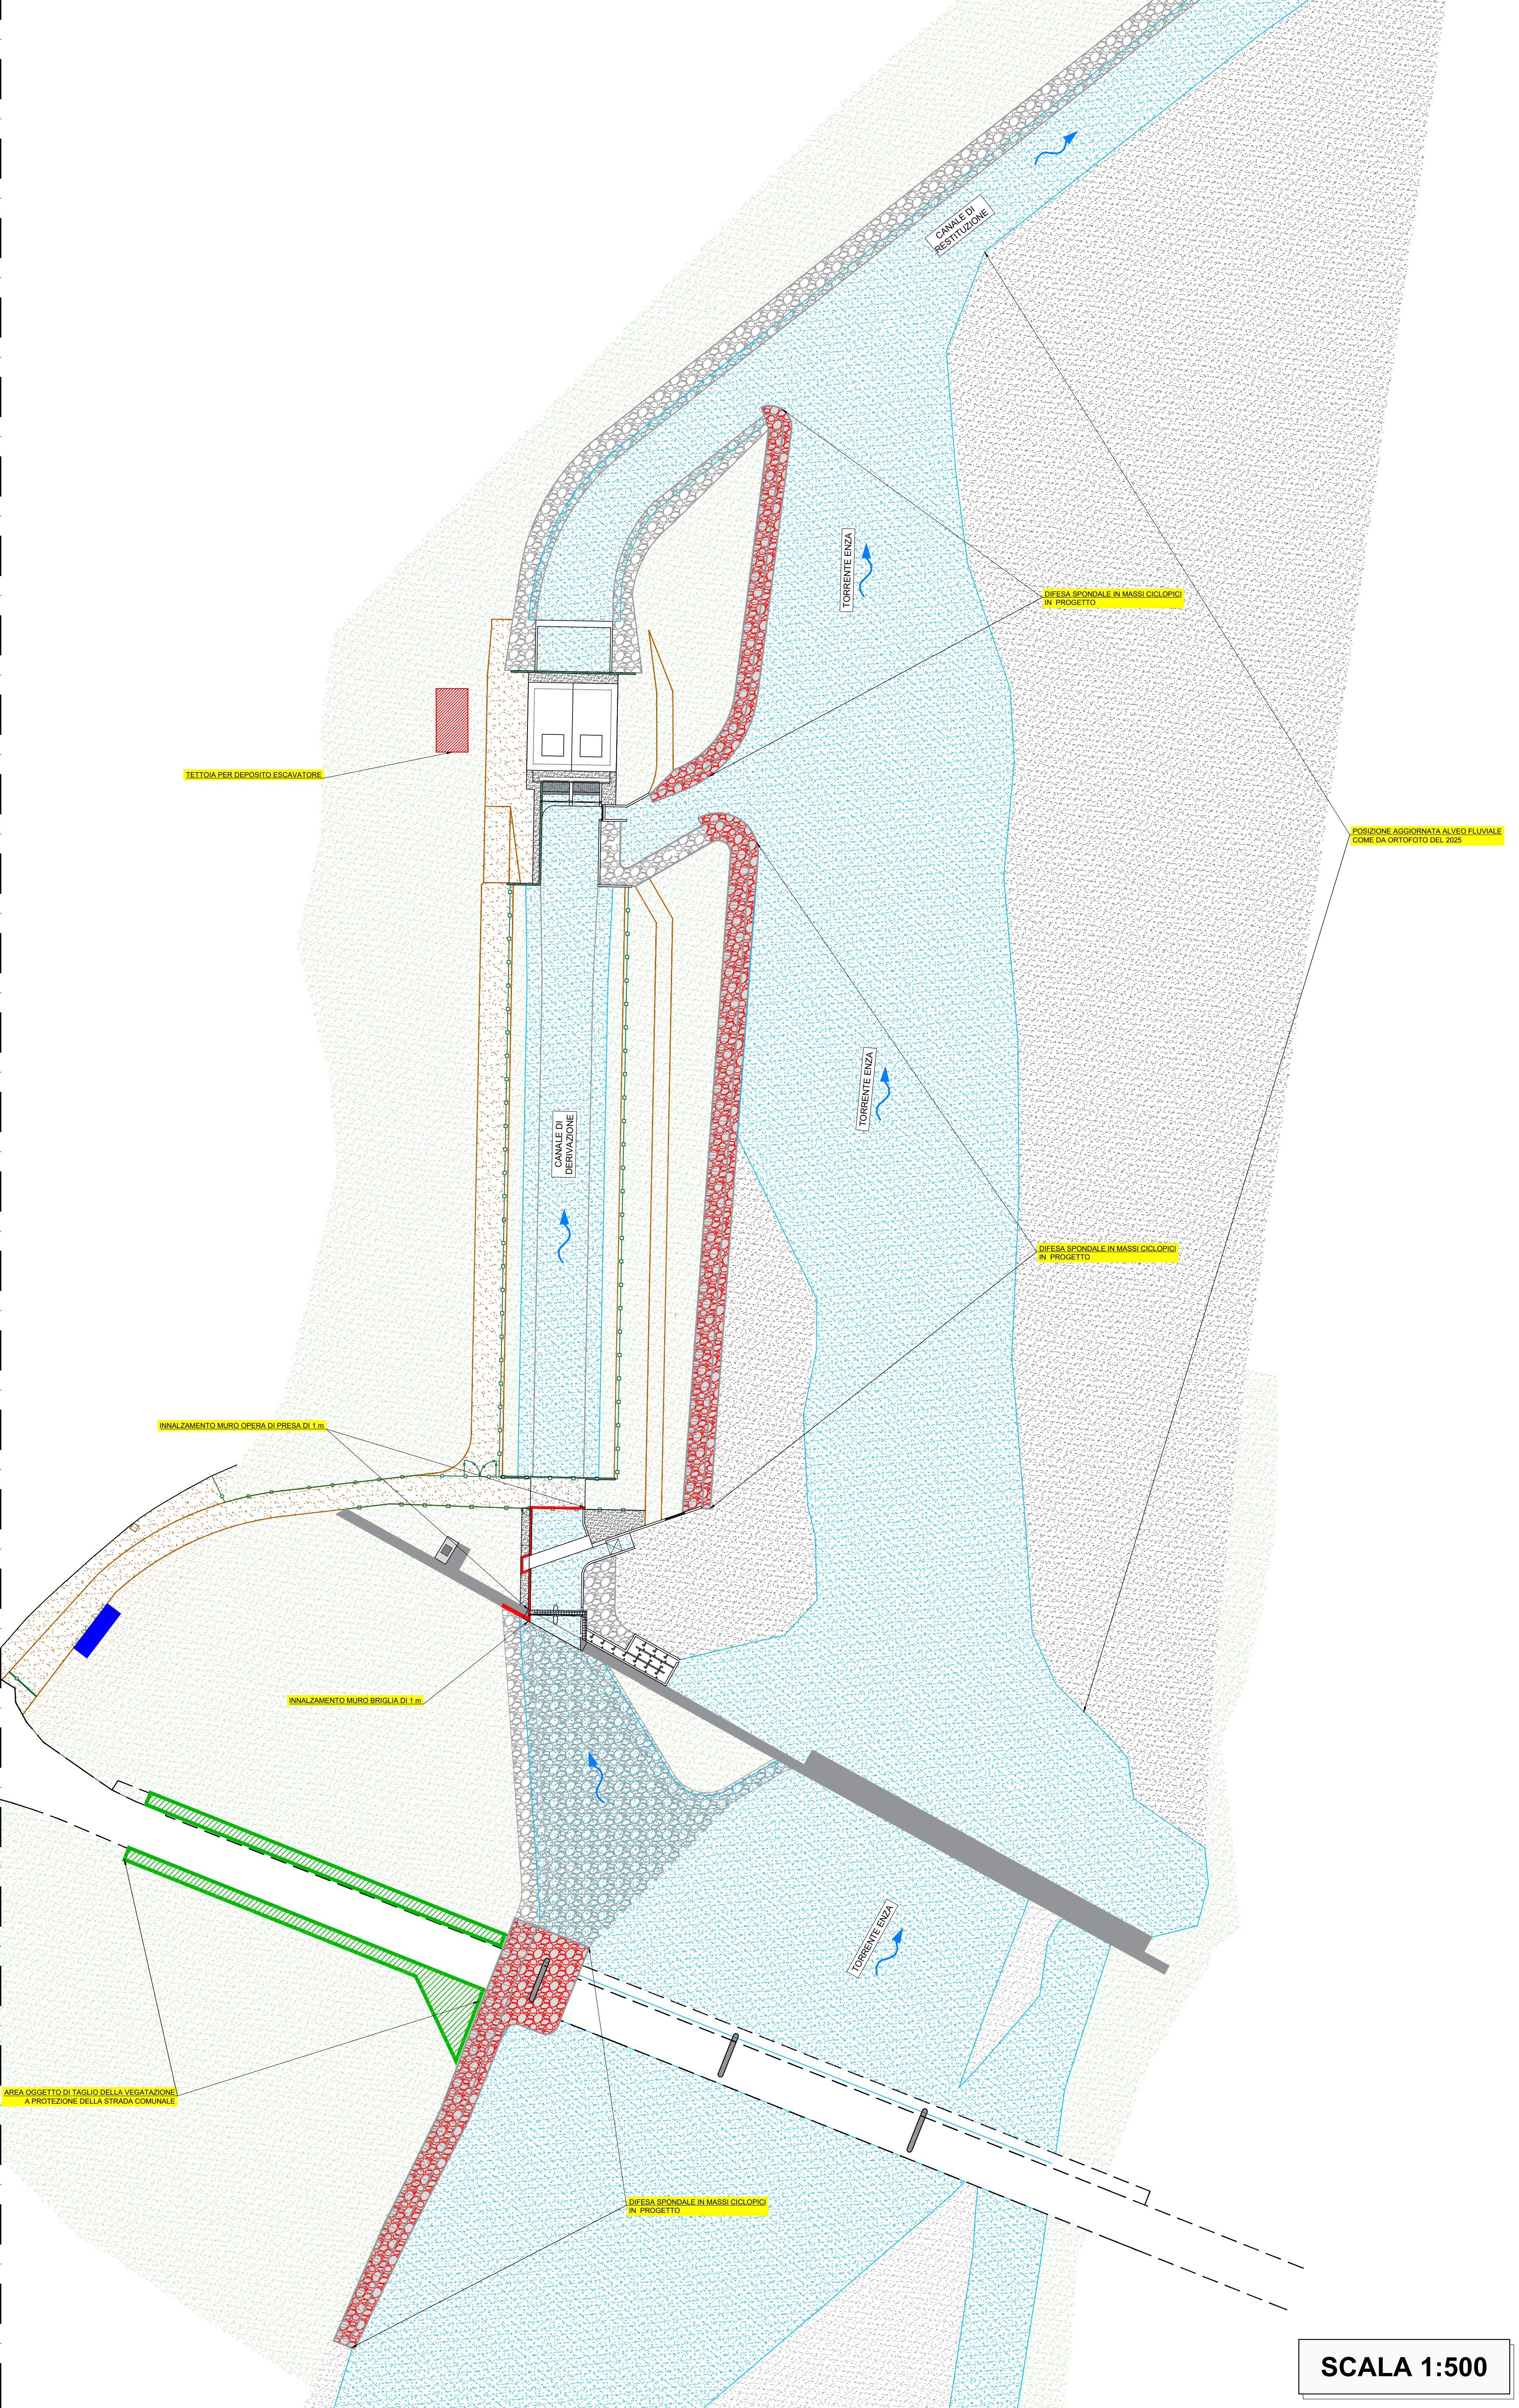

SCALA 1:500

LEGENDA	
[Linea tratteggiata]	QUOTE STATO IN PROGETTO
[Linea continua]	DEPOSITO MATERIALE AVENTE IN ALVEO
[Linea tratteggiata]	STRADA STERRATA ESISTENTE
[Linea continua]	STRADA STERRATA IN PROGETTO
[Linea continua]	PAVIMENTAZIONE IN CALCESTRUZZO
[Linea continua]	SPONDA TERRENO VEGETALE
[Linea continua]	ACQUA
[Linea continua]	BRIGLIA ESISTENTE IN CALCESTRUZZO
[Linea continua]	MARCAPIEDE IN PROGETTO
[Linea continua]	PARAVETTO PRINCIPALE E LATERALI IN PROGETTO
[Linea continua]	SUPERVISORI IN PROGETTO
[Linea continua]	CANALE DI ADDUZIONE IN PROGETTO
[Linea continua]	DIFESA SPONDALE IN PROGETTO
[Linea continua]	RECINZIONE IN PROGETTO
[Linea continua]	CANINA ELETTRICA
[Linea continua]	FONDO E SPONDE IN MASSI CICLOPICI DA PROGETTO AUTORIZZATO
[Linea continua]	FONDO E SPONDE IN MASSI CICLOPICI PROGETTO IN VARIANTE

RICHIESTA DI VARIANTE NON SOSTANZIALE
DEL PROVVEDIMENTO AUTORIZZATORIO UNICO
AVENTE DELIBERA DI GIUNTA REGIONALE N. 2062 DEL 04/11/2024
E DELLA SUCCESSIVA SCIA AVENTE PROT. N. 9156 DEL 12/11/2025
RELATIVA ALL'IMPIANTO IDROELETTRICO
SUL T. ENZA DENOMINATO "CEDOGNO" DA REALIZZARSI
NEL COMUNE DI NEVIANO DEGLI ARDUINI IN LOC. CEDOGNO (PR)

COMITENTE
MULINI DI CEDOGNO
VIA GIOVANNI BATTISTA PIRELLI 27 - 20124 MILANO
+390292875126

GRUPPO DI PROGETTAZIONE
PROGETTO IN PROGETTO
FAVERO ENGINEERING
Via S. Rita 10
20124 MILANO (PR)
+390292875126
www.faveroengineering.it

REV.	DATA	DESCRIZIONE	PREPARATO	CONTROLLATO	APPROVATO
01	Aprile 2025	PROVA ESISTENTE	Ing. A. Lunelli	Ing. A. Lunelli	Ing. F. Favero
02	Maggio 2025	INTEGRAZIONE	Ing. A. Lunelli	Ing. A. Lunelli	Ing. F. Favero
03					
04					
05					

ELABORATO
CONFRONTO TRA PROGETTO AUTORIZZATO E IN VARIANTE
PLANIMETRIA IMPIANTO

DETTAGLI DEL DISEGNO
Scala: 1:500
Archivio: 15.5.201
Data: 15.5.201
Data: 15.5.201

COORDINATA
FAVERO ENGINEERING
CATEGORIA
ELG
PROSPETTIVA
201
REVISIONE
01