




Elettrodotto MT 1 - scala 1:2.000

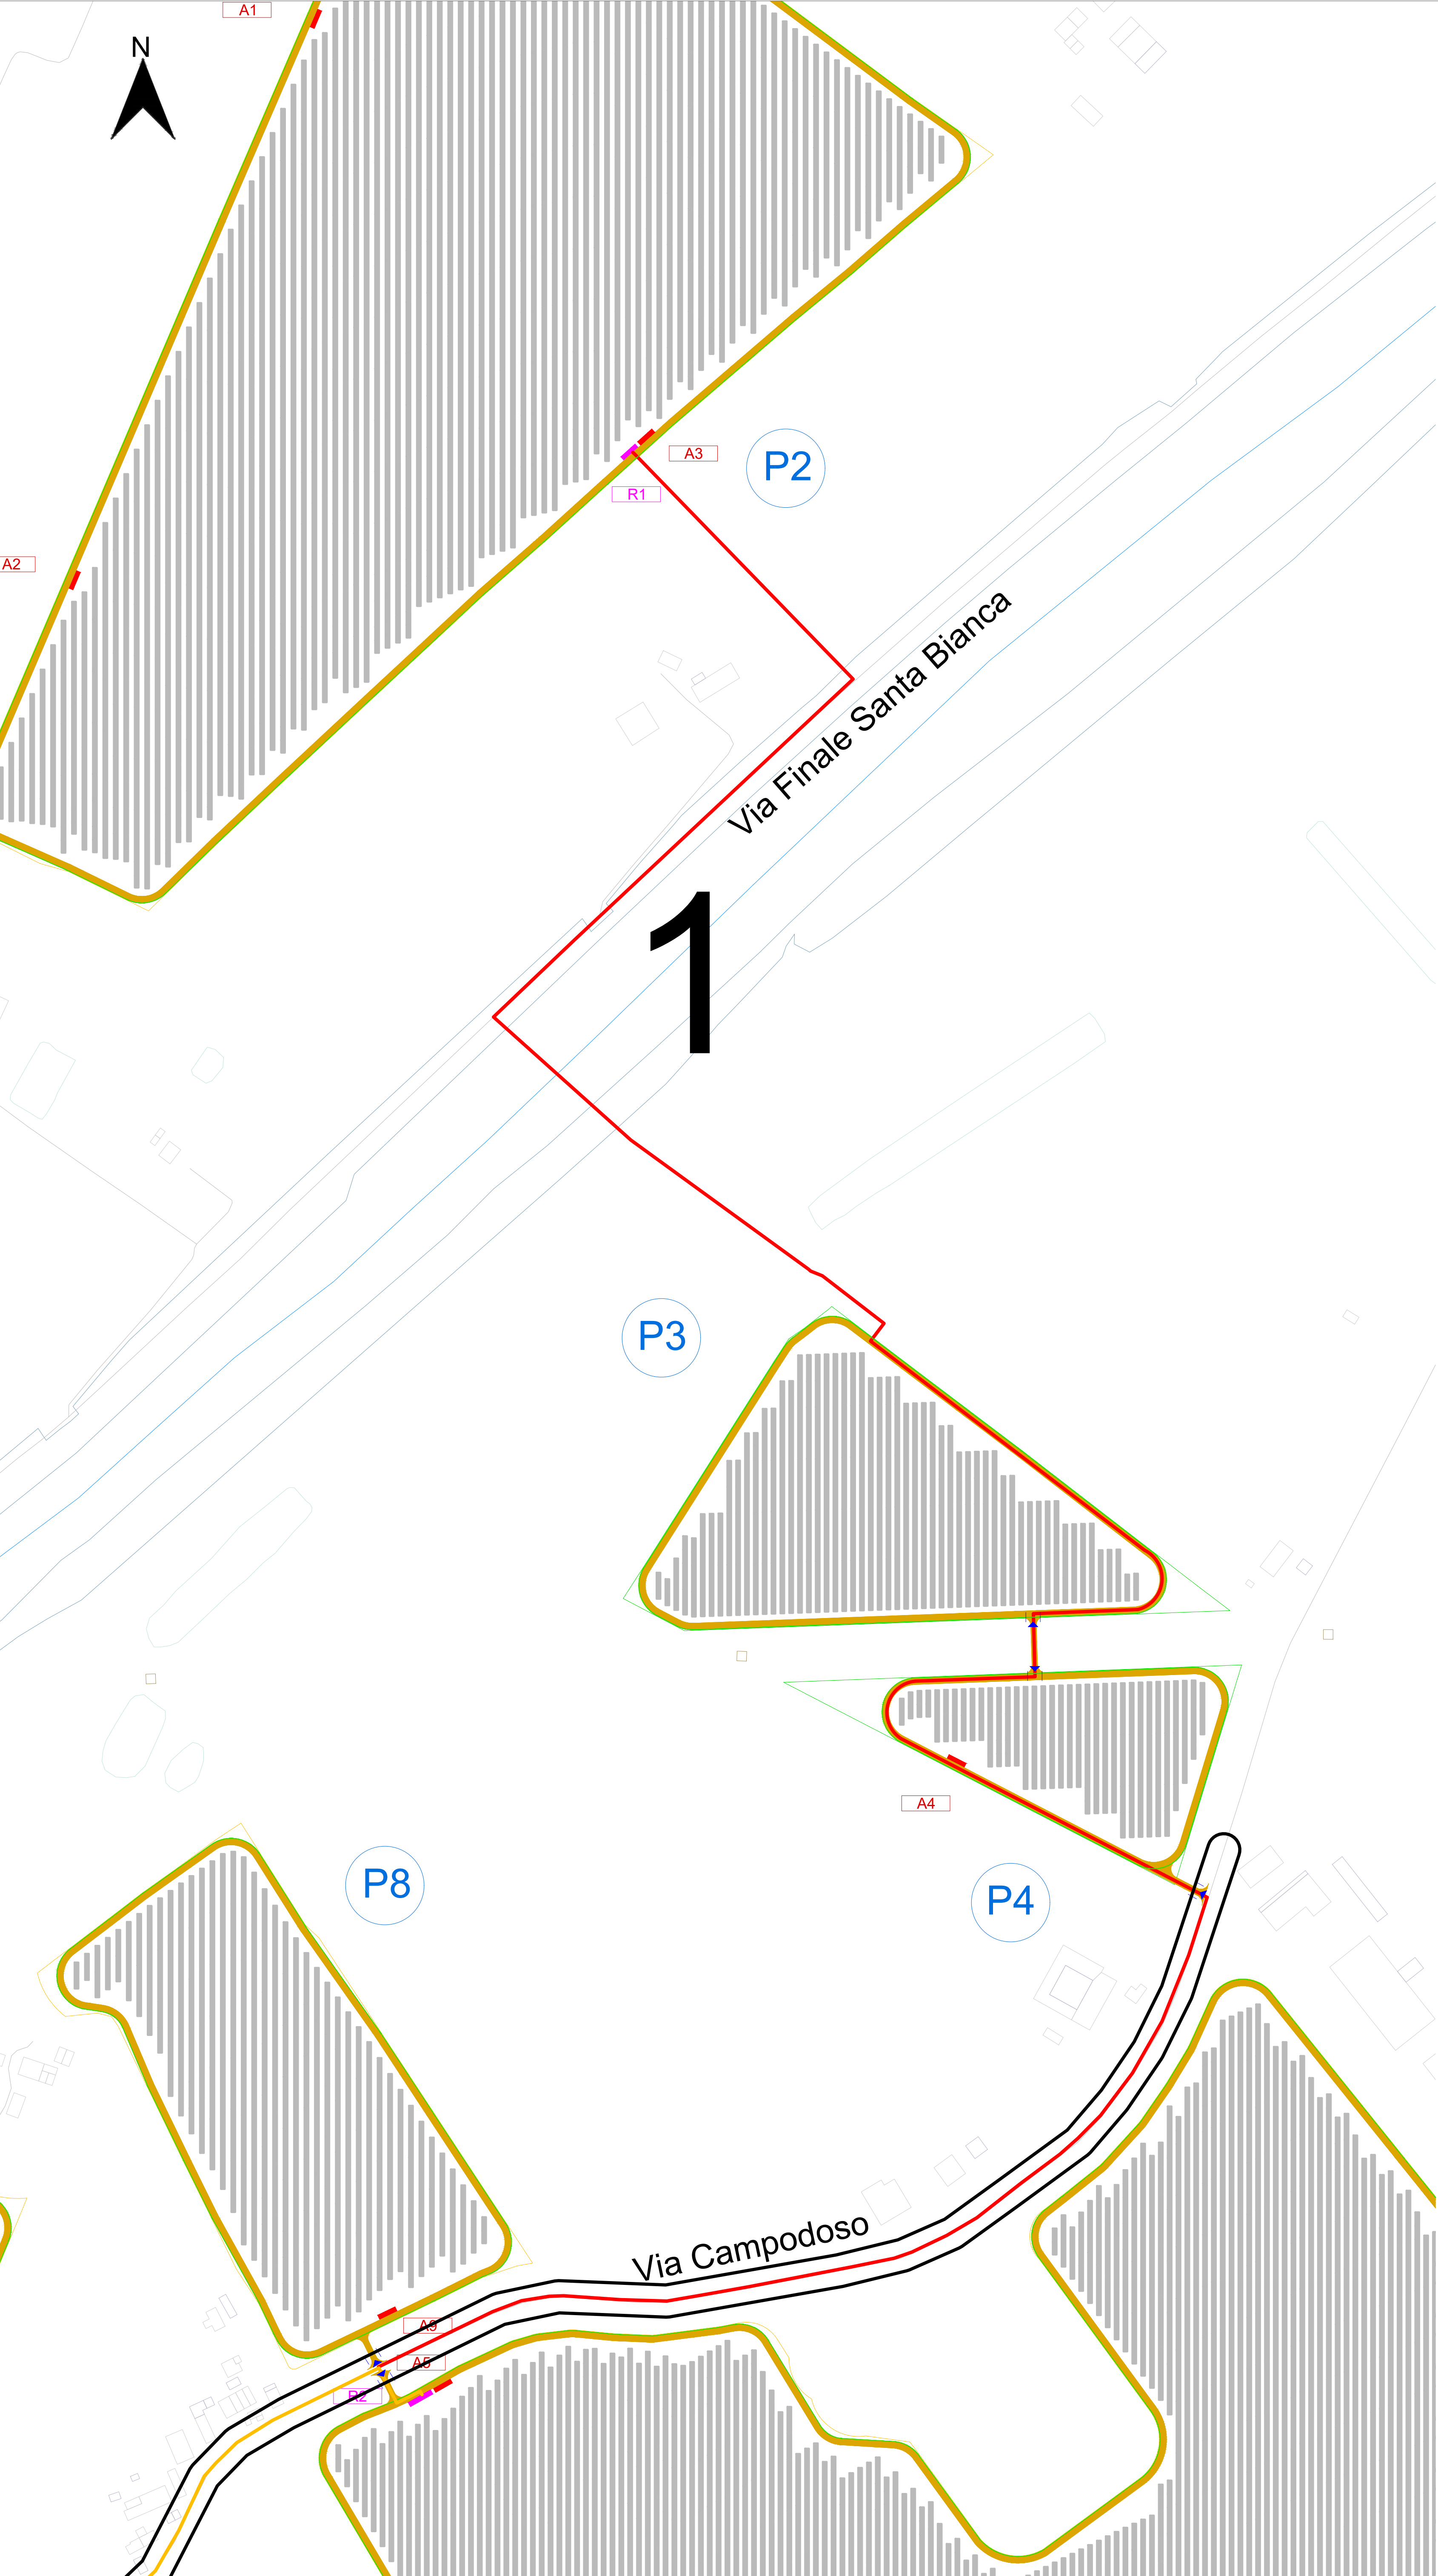

Elettrodotto MT 2 - scala 1:2.000

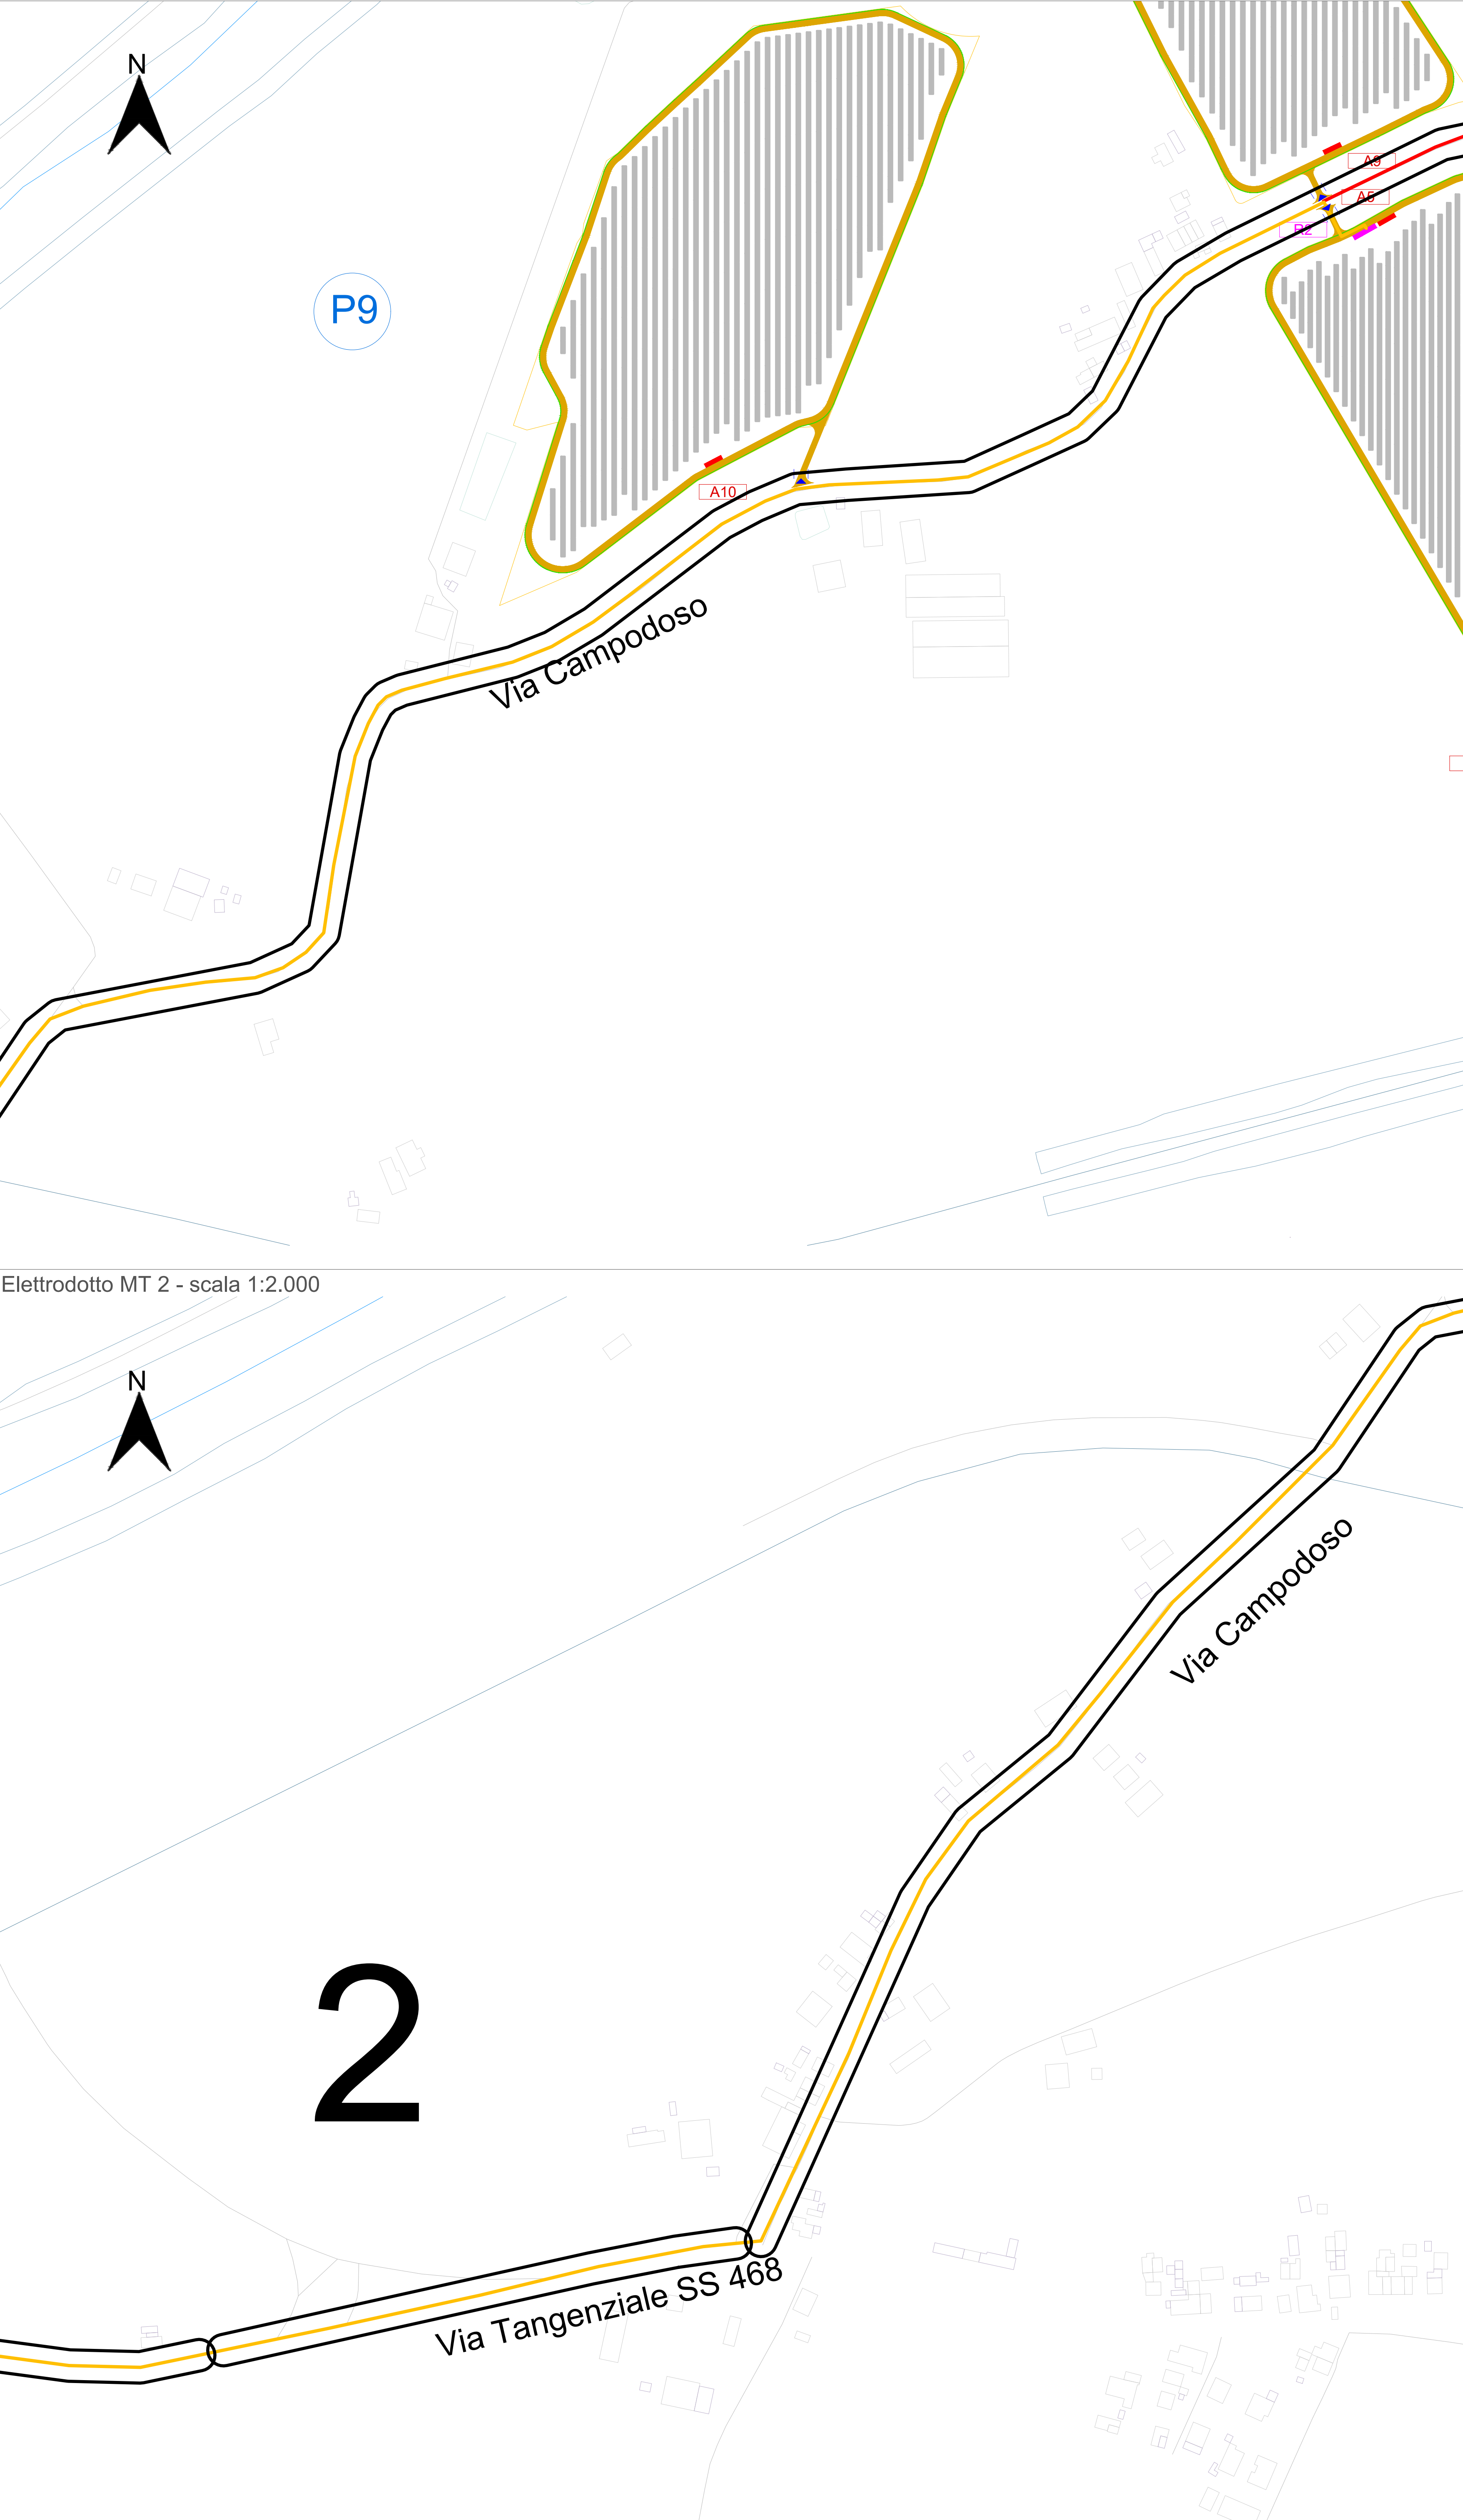

Keymap

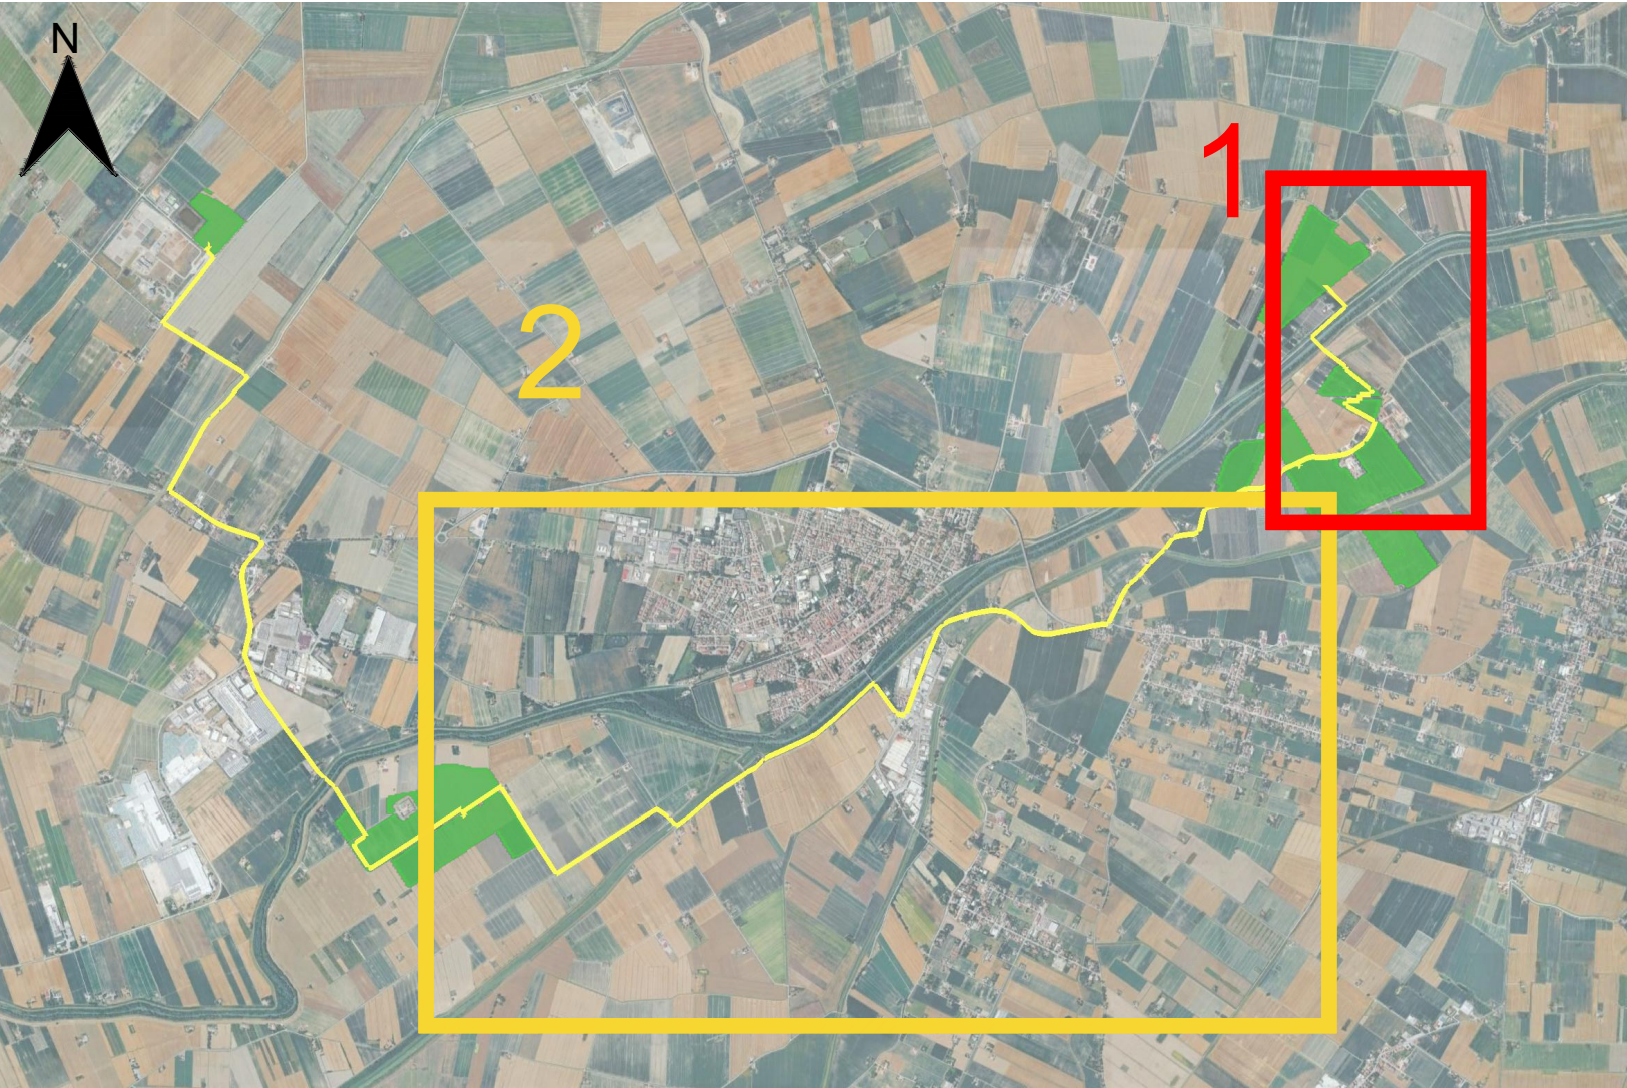

Legenda

	Viabilità interna		Identificativo Cabine MT / BT
	Perimetro area utile		Cabina di trasformazione MT/BT
	Recinzione		Cabina di raccolta
	Nr. Piastra		Elettrodotto MT 1
	Accesso al lotto		Elettrodotto MT 2

Tabella segnalazione chilometrica di viabilità locale interessata da cavidotti MT d'impianto

N° attraversamento	Strada coinvolta	Tratto	Segnalazione chilometrica (km)	Segnalazione chilometrica (km)	Latitudine (gradi N)	Longitudine (gradi E)
1	Via Finale Santa Bianca	Ingresso	5,142	326	44°51'54.87"N	11°20'19.41"E

PROGETTO DELLA CENTRALE SOLARE
"Energia del Panaro"
da 83,2 MWp - Finale Emilia (MO)

01
PROGETTO DEFINITIVO

TRACCIATO ELETTRODOTTO
MT 1 E MT 2
SCALA 1:2.000



Proponente
ENGIE FINALE EMILIA S.r.l.
Via Chiesa, 72, 20120 Milano MI

Progettazione paesaggistica e ambientale
Progettazione dell'insediamento paesaggistico e ambientale





02					
03					
04					
05					
06					
07					