



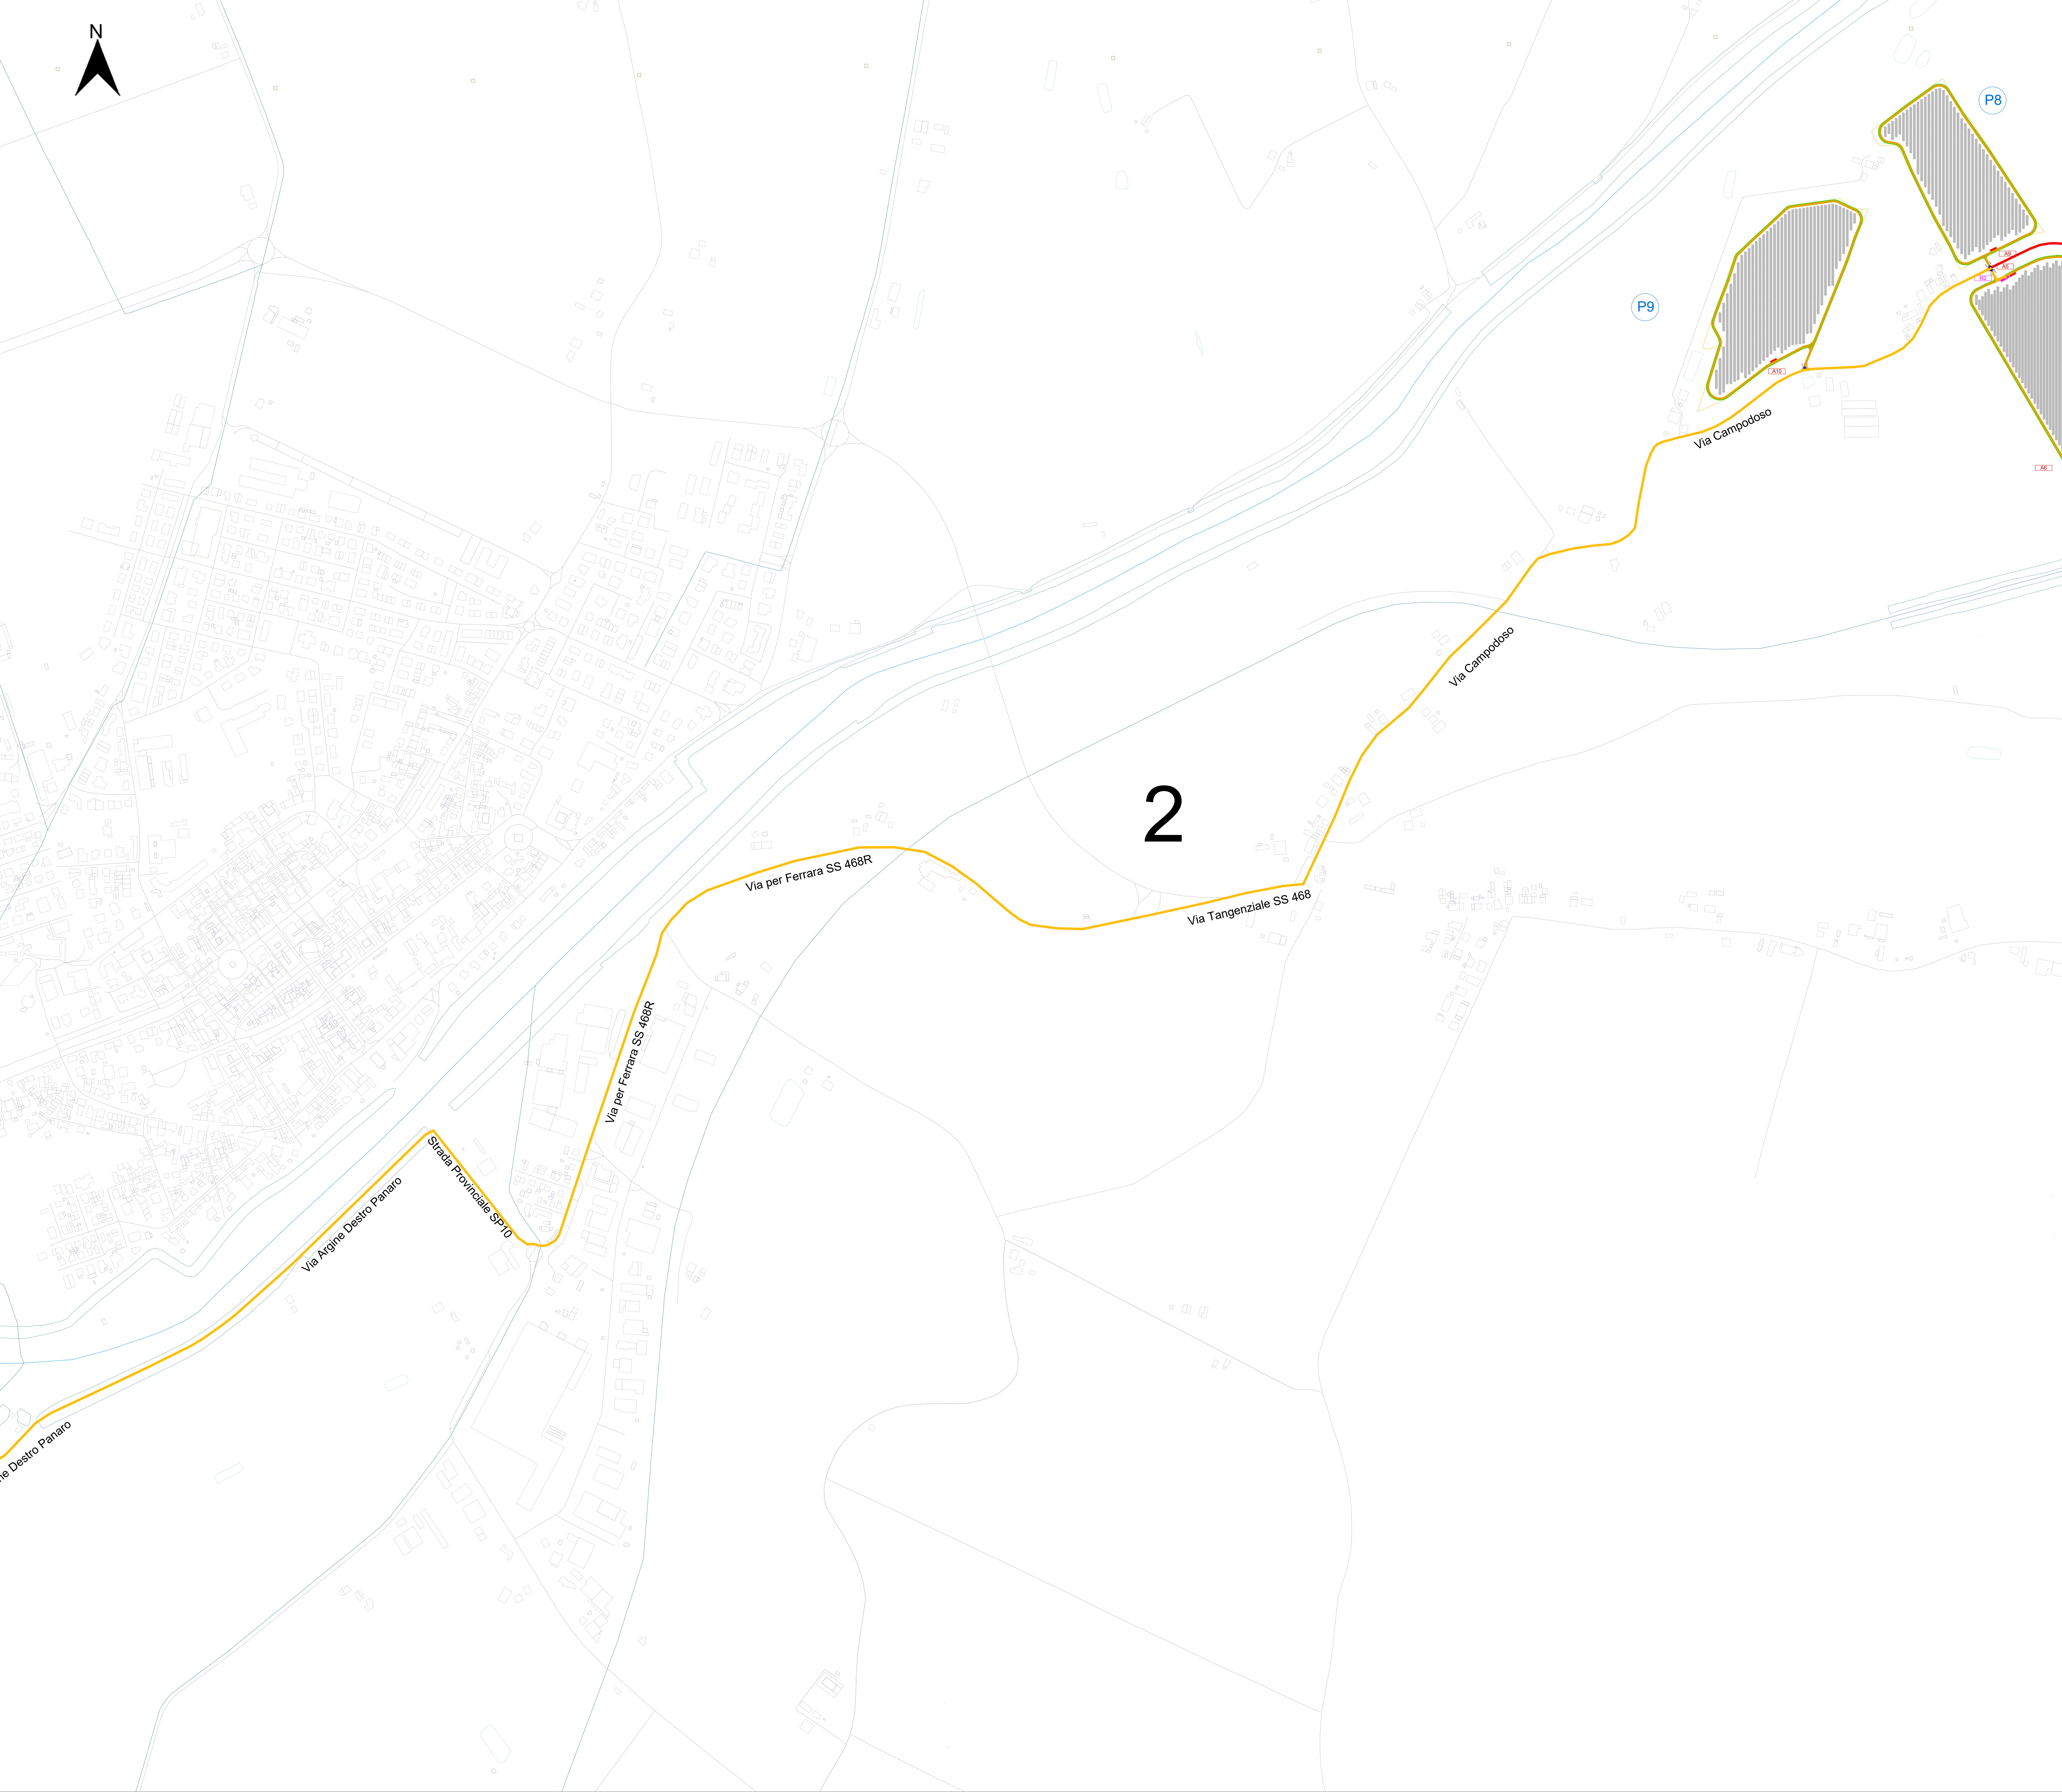

Keymap

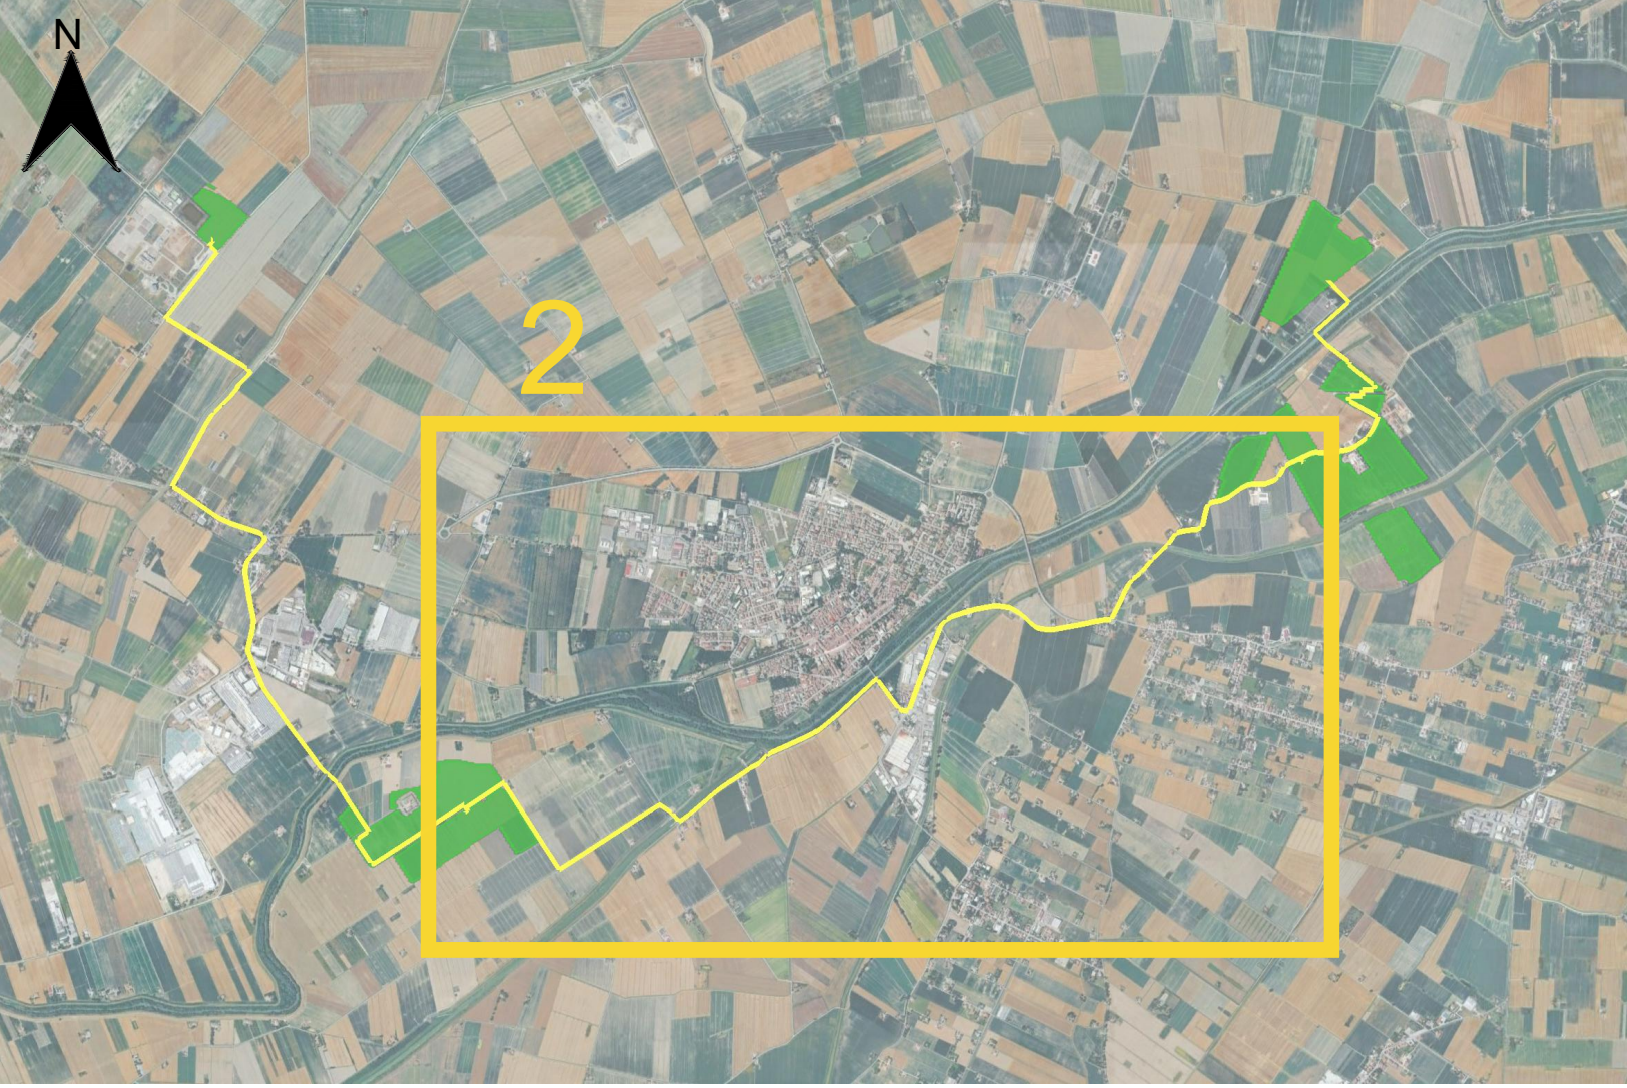

Legenda

Viabilità interna

Perimetro area utile

Recinzione

P1a

Nr. Piastra

Accesso al lotto

A1

R1

Identificativo Cabine MT / BT

Cabine di raccolta

Cabina di trasformazione MT/BT

Cabina di raccolta

Elettrodotto MT 2

Consulenza ingegneristica
Ing. Roberto Roberto
Ing. Giusseppe Fina
Ing. Filippo Agostino
Ing. Karim Al Hand
Ing. Marco Balzano
Ing. Simone Bonacchi
Ing. Marco Corbelli

Tabella segnalazione chilometrica di viabilità locale interessata da cavidotti MT d'impianto

N° attraversamento	Strada coinvolta	Tratto	Segnalazione chilometrica (km)	Longhezza tratto cavidotti (m)	Lat. e Long. (Punto di riferimento chilometrico)	Longitudine
1	Via Fiale Santa Bianca	Ingresso	3,142	305	Sinistro	44°51'53.84"N
2			2,899		Sinistro	44°51'53.22"N
3	Via Campodossò	Ingresso	2,417	644	Sinistro	44°50'42.84"N
4		Uscita	3,773		Sinistro	44°50'33.84"N
5	Via Campodossò	Ingresso	1,773	1773	Sinistro	44°50'33.84"N
6			0		Sinistro	44°49'58.60"N
7	Via per Ferrara SS 468 R	Ingresso	1,841	1841	Sinistro	44°49'58.60"N
8		Uscita	0		Sinistro	44°49'58.60"N
9	SP10	Ingresso in Strada Provinciale	2,862		Destro	44°49'58.60"N
10	SP10	Uscita da Strada Provinciale	3,131	269	Destro	44°49'58.60"N
11	Via Agnola Destro Panaro	Ingresso	0	1428	Destro	44°49'58.60"N
12		Uscita	1,628		Destro	44°49'58.60"N
13	Via Salsola	Ingresso	0	970	Sinistro	44°49'58.60"N
14			0,97		Sinistro	44°49'58.60"N
15	Via Ramondino	Ingresso	0	994	Sinistro	44°49'58.60"N
16		Uscita	0,944		Sinistro	44°49'58.60"N
17	Via Rottazzo	Ingresso	0,911		Sinistro	44°49'58.60"N
18			0	911	Sinistro	44°49'58.60"N
19	SP12	Ingresso in Strada Provinciale	30,048	807	Destro	44°49'58.60"N
20	SP12	Uscita da Strada Provinciale	30,855		Destro	44°49'58.60"N
21	Strada Statale SP468	Ingresso	64,58	710	Sinistro	44°50'33.84"N
22			63,87		Sinistro	44°50'33.84"N
23	Via Cavaletto Povero	Ingresso	0	930	Sinistro	44°50'33.84"N
24		Uscita	0,93		Sinistro	44°50'33.84"N
25	Via Cossoli	Ingresso	0	811	Destro	44°50'33.84"N
26			0,81		Destro	44°50'33.84"N
27	Via Cossoli	Ingresso	0,922	551	Sinistro	44°50'33.84"N
28		Uscita	1,473		Sinistro	44°50'33.84"N


PROGETTO DELLA CENTRALE SOLARE "Energia del Panaro" da 83,2 MWp - Finale Emilia (MO)

02

TRACCIATO ELETTRODOTTO MT 2

PROGETTO DEFINITIVO

SCALA 1:4.000

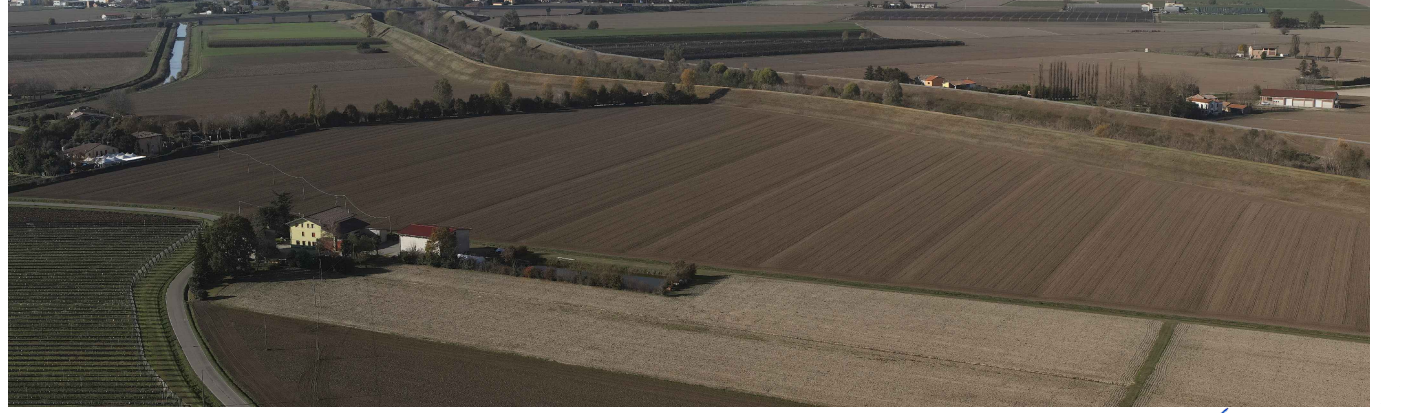

Proponente
ENGIE FINALE EMILIA S.r.l.
Via Cesare, 72, 20126 Milano MI

Progetto dell'inserimento paesaggistico e ambientale
Coordinamento alla progettazione: Dott. Agr. Fabrizio Corbelli (Arch. Roberto), Dott. Francesco Corbelli (Arch. Roberto), Dott. Alessandro Melli (Arch. Roberto), Dott. Riccardo Fina (Arch. Roberto), Dott. Ag. Vincenzo Mella (Arch. Roberto)

Progettazione elettrica e civile
Progettisti: Ing. Roberto Roberto, Ing. Giusseppe Fina, Ing. Filippo Agostino, Ing. Karim Al Hand, Ing. Marco Balzano, Ing. Simone Bonacchi, Ing. Marco Corbelli

Progettazione mandorlole e paesaggio
Progettisti: Dott. Agr. Fabrizio Corbelli (Arch. Roberto), Dott. Ag. Vincenzo Mella (Arch. Roberto)

Consulenza ingegneristica
Ing. Roberto Roberto, Ing. Giusseppe Fina, Ing. Filippo Agostino, Ing. Karim Al Hand, Ing. Marco Balzano, Ing. Simone Bonacchi, Ing. Marco Corbelli

Data	Descrizione	Data	Descrizione	Data	Descrizione
05 - 2025	00	Prima consegna	Ad	Roberto Roberto	Giusseppe Fina
	01				
	02				
	03				
	04				
	05				
	06				
	07				