




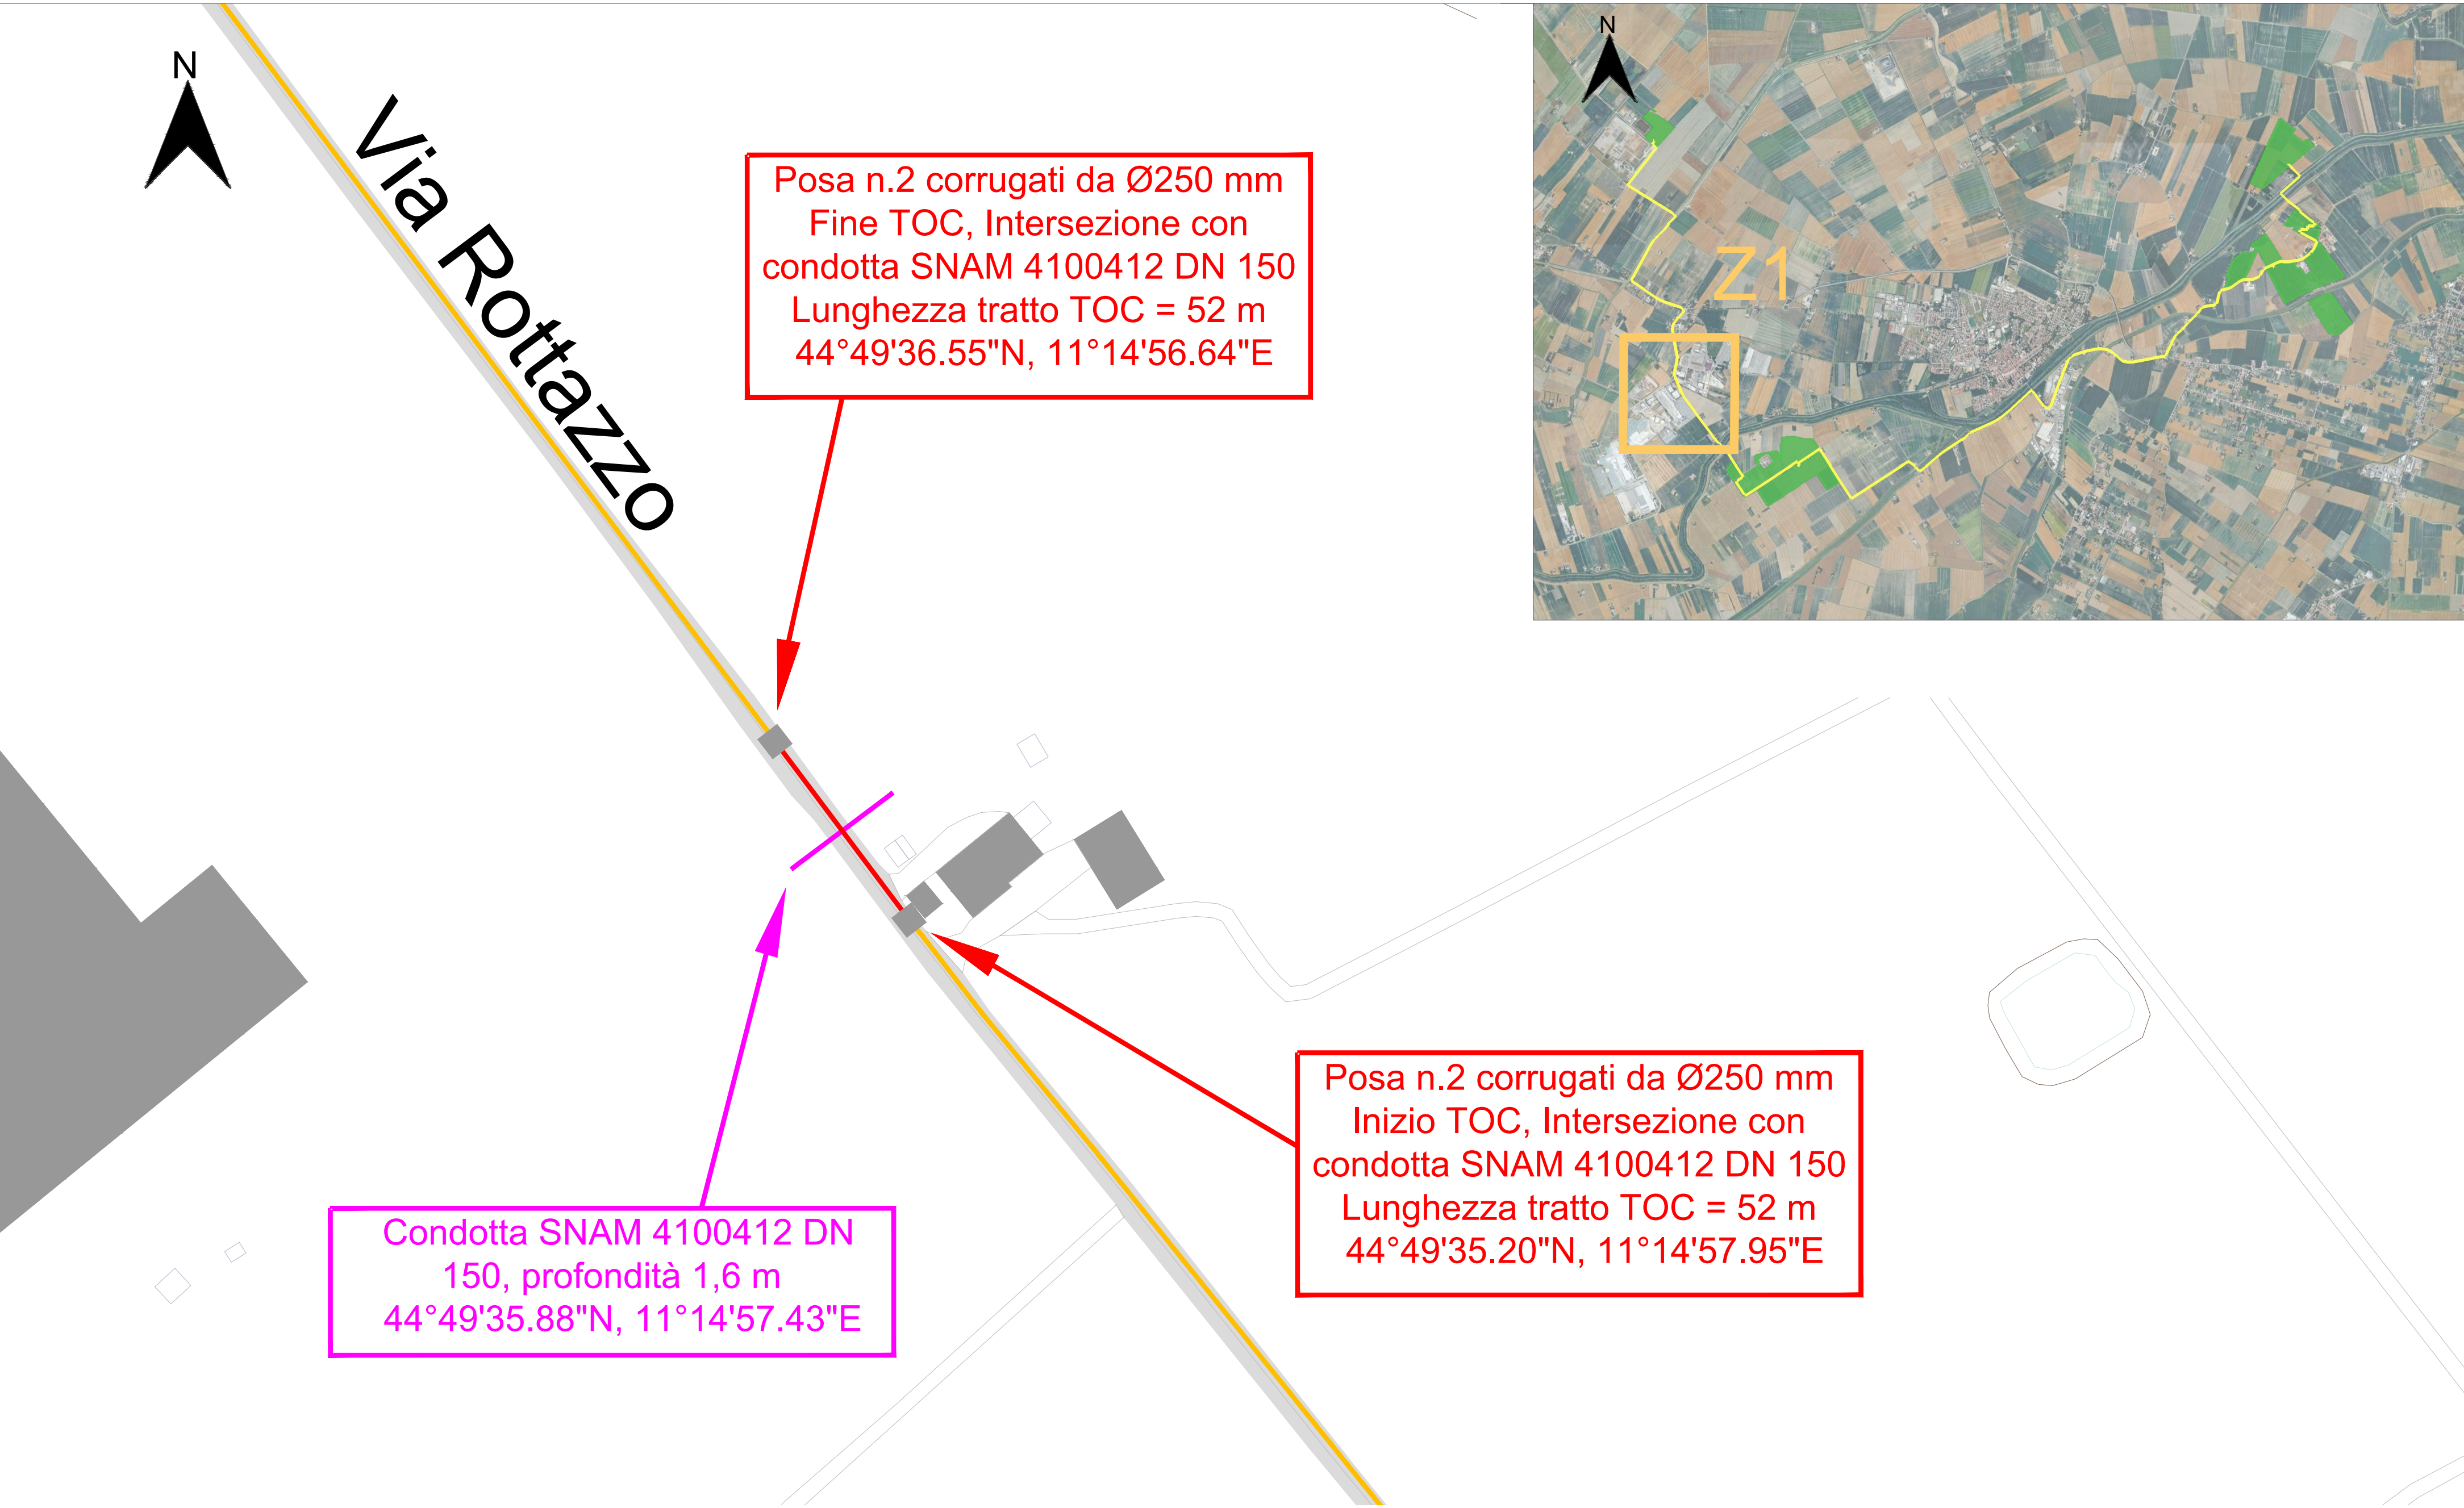


Particolare tipologico risoluzione interferenza intersezione con condotta SNAM 4100412 tramite TOC - scala 1:100

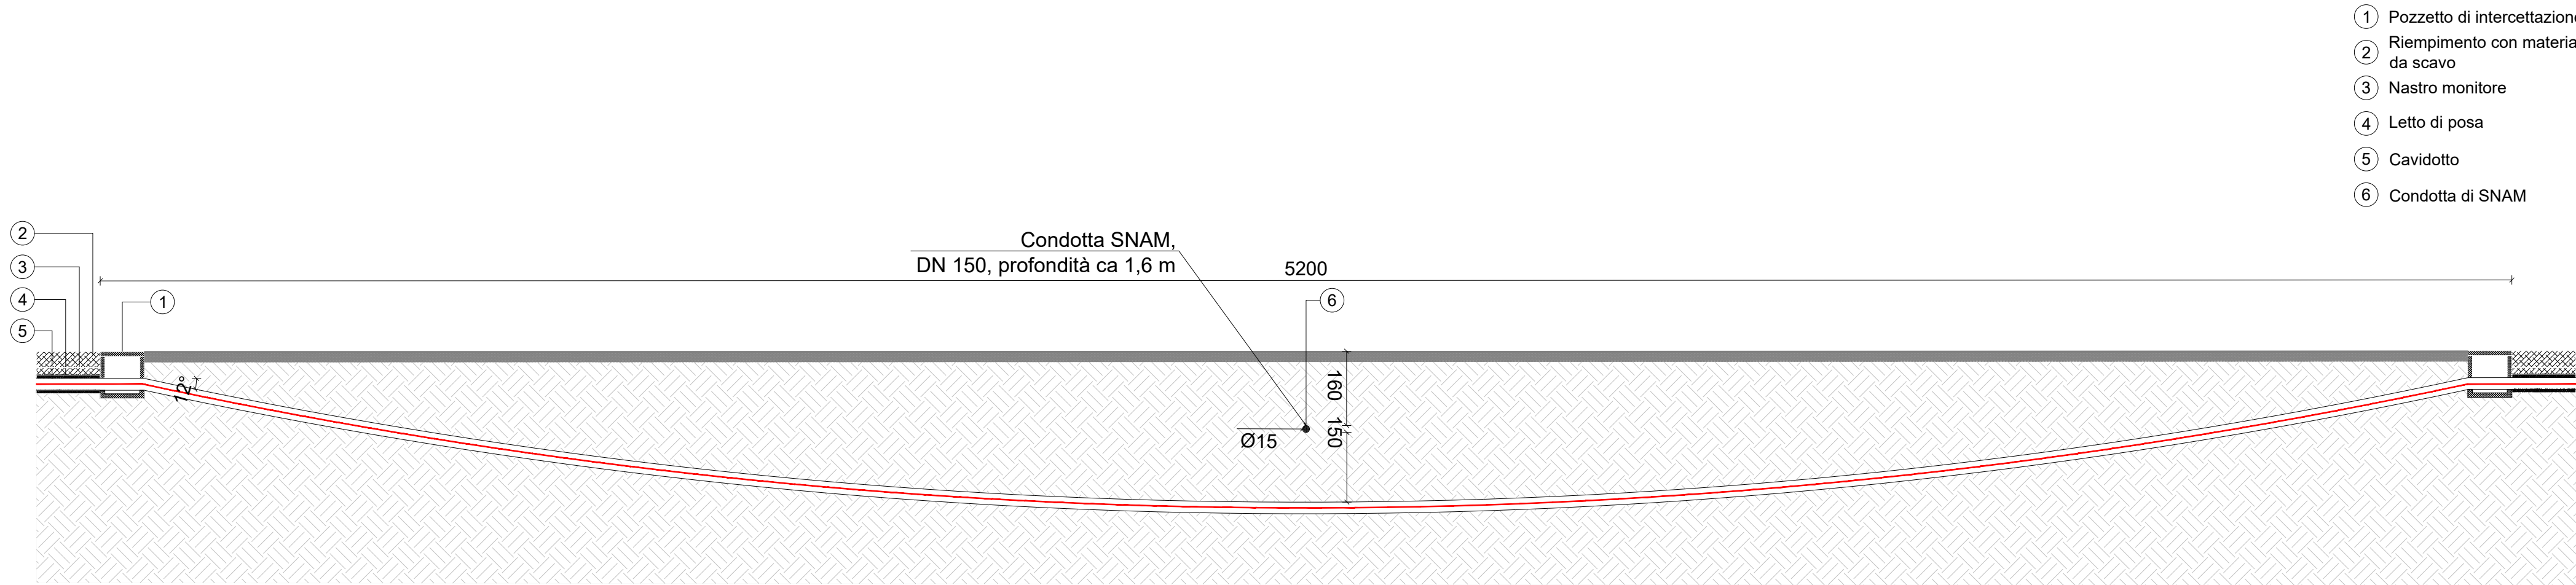


Keymap

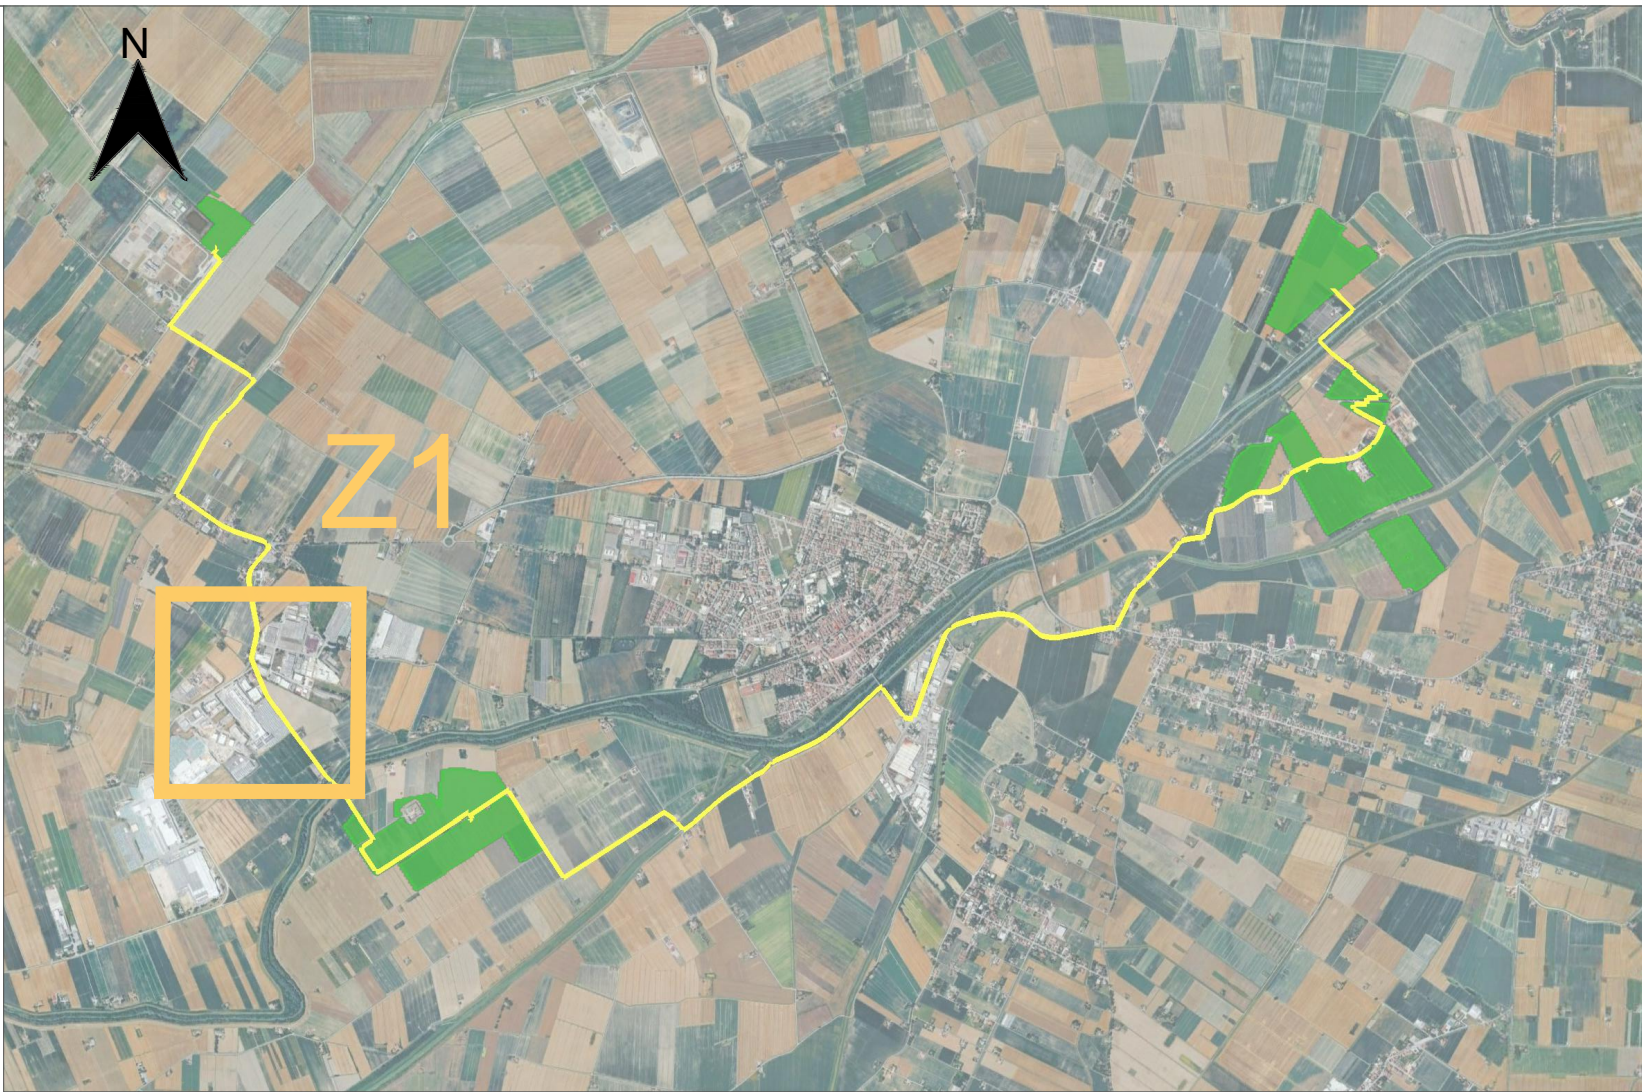

Legenda

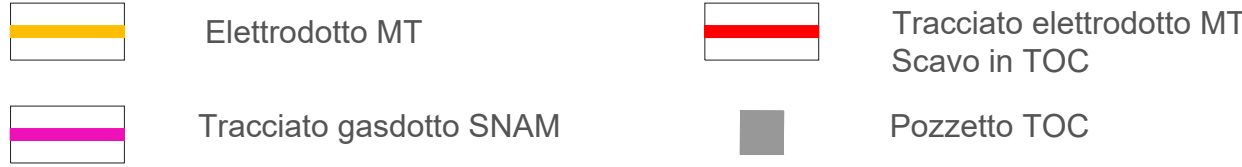

Particolare sezione di scavo elettrodotto MT impianto - scala 1:20

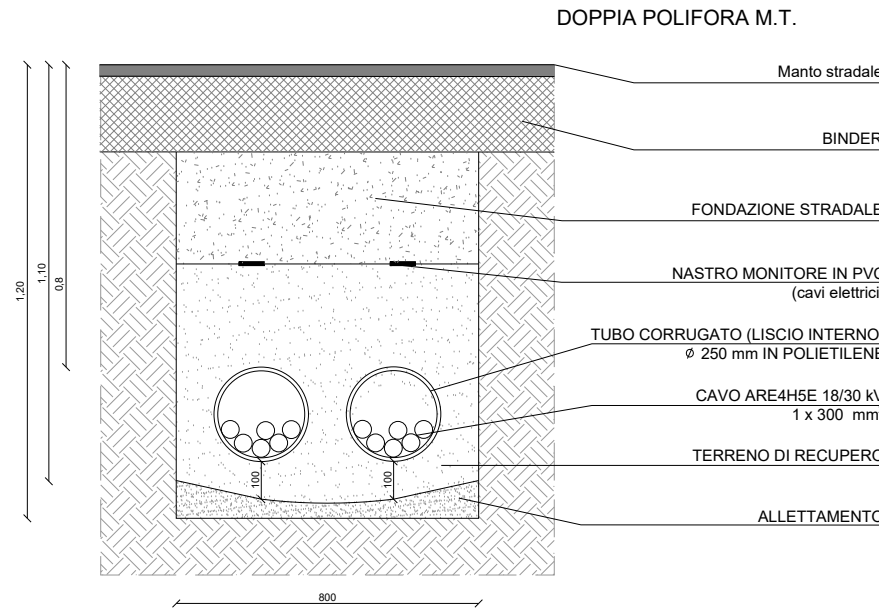

PROGETTO DELLA CENTRALE SOLARE
"Energia del Panaro"
da 83,2 MWp - Finale Emilia (MO)

E18.5 TAVOLA INTERFERENZA SNAM
PROGETTO DEFINITIVO
SCALA 1:1.000 1:100 1:20



Proponente
ENGIE FINALE EMILIA S.r.l.
Via Chiese, 72, 20126 Milano MI

Progetto dell'inserimento paesaggistico e mitigazione
Coordinamento alla progettazione: Dott. Agr. Fabrizio Cembalo Sambiasi, Arch. Alessandro Maselli, Arch. Riccardo Feschi
Progettisti: Arch. Paola Ferraoli, Arch. Anna Manzo
Collaboratori: Dott. Camille Penna, Dott. Agr. Giuseppe Maria Massa, Dott. Agr. Vincenzo Meola

Progettazione elettrica e civile
Progettisti: Ing. Rolando Roberto, Ing. Giselle Roberto
Collaboratori: Ing. Giuseppe Fava, Ing. Filippo Angarano, Ing. Karim Alt Hamd, Ing. Marco Balzano, Ing. Simone Bonacini, Ing. Marcello Centracchi

Progettazione mandorlete superintensivo
Progettisti: Dott. Agr. Fabrizio Cembalo Sambiasi, Dott. Agr. Giuseppe Maria Massa, Dott. Agr. Francesco Palazzi

Consulenza geologica
Geol. Gaetano Ciccarelli

Consulenza archeologica
Geol. Gaetano Ciccarelli

Consulenza agronomica
iGreen System, Imola

rev	descrizione	formato	elaborazione	controllo	approvazione
00	Prima consegna	A1	Rolando Roberto	Giselle Roberto	Rolando Roberto
01					
02					
03					
04					
05					
06					
07					